


CAPACITA' UTILE SILOS 85m³


SEZIONE

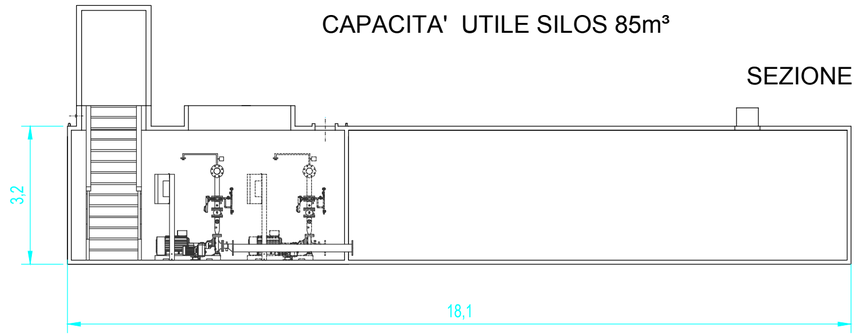

PIANTA

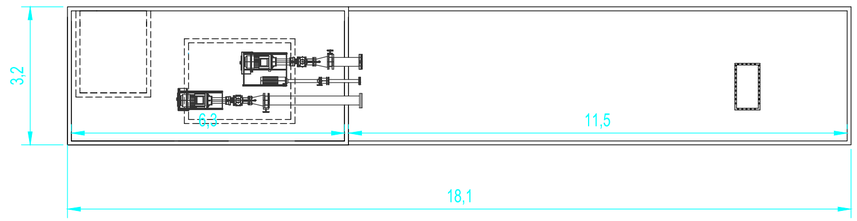

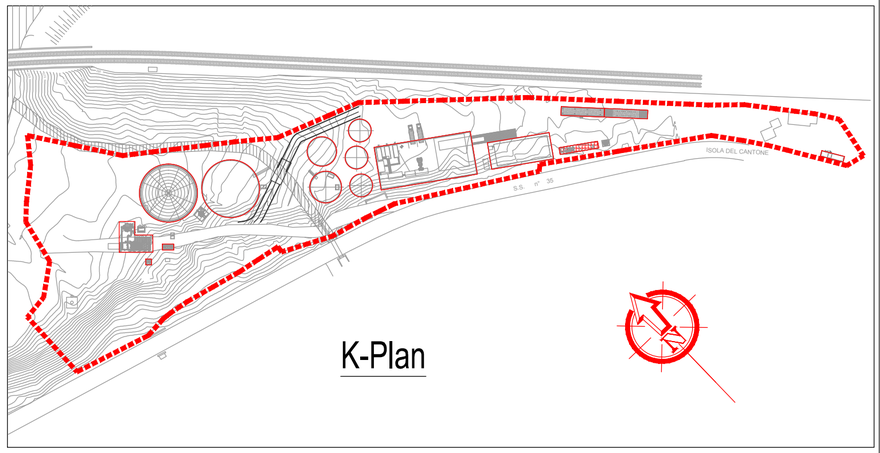

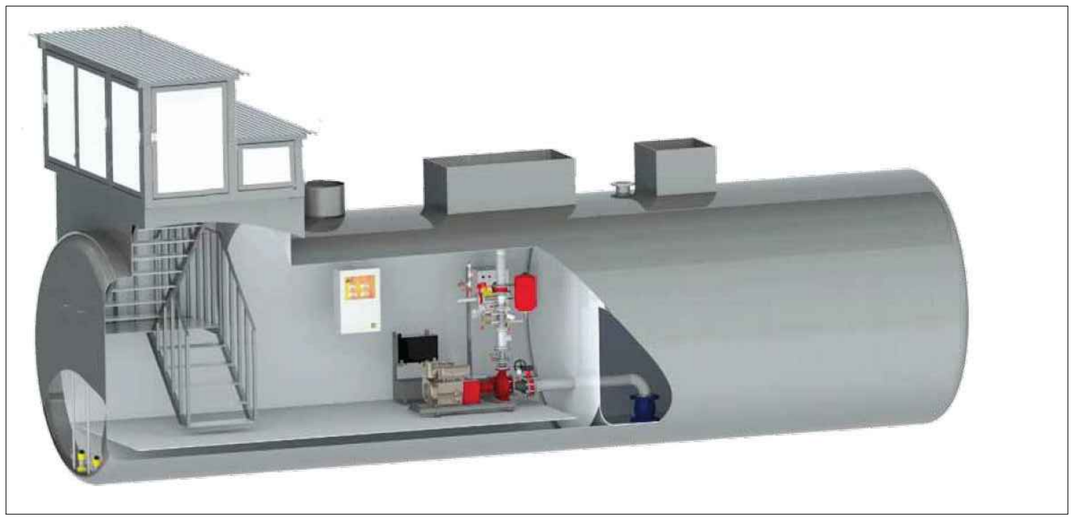

Silos monoblocco da interro a norma UNI EN 12845

Dimensioni - Dimensions

Capacita nominale m³	Capacita utile m³	Diametro mm	Lunghezza Vano Tecnico	Lunghezza Vano Scale	Lunghezza Vano Pompe	Lunghezza Riserva Idrica mm	Lunghezza Totale	Spessore mm	Peso Senza Box e Pompe Kg
13,9	10	3000	5000	1600	3400	1500	7028	5	5316
20,16	15	3000	5000	1600	3400	2500	8028	5	5690
23,70	20	3000	5000	1600	3400	3000	8528	5	5875
30,77	25	3000	5000	1600	3400	4000	9528	5	6250
34,30	30	3000	5000	1600	3400	4500	10028	5	6430
37,83	35	3000	5000	1600	3400	5000	10528	5	6615
44,90	40	3000	5000	1600	3400	6000	11528	5	6990
48,44	45	3000	5000	1600	3400	6500	12028	5	7172
55,51	50	3000	5000	1600	3400	7500	13028	6	8663
59,05	55	3000	5000	1600	3400	8000	13528	6	8886
62,58	60	3000	5000	1600	3400	8500	14028	6	9110
69,65	65	3000	5000	1600	3400	9500	15028	6	9555
73,19	70	3000	5000	1600	3400	10000	15528	6	9777
76,72	72	3000	5000	1600	3400	10500	16028	6	10086
80,26	75	3000	5000	1600	3400	11000	16528	6	10309
83,79	80	3000	5000	1600	3400	11500	17028	6	10532
90,86	85	3000	5000	1600	3400	12500	18028	6	10977
94,39	90	3000	5000	1600	3400	1300	18528	6	11200
97,93	95	3000	5000	1600	3400	13500	19028	6	11435

Committente

ENERGA S.R.L.

Sede:

Piazza Corvetto1/8 - 16122 GENOVA

Oggetto:

IMPIANTO DI DIGESTIONE ANAEROBICA
DA RIFIUTI CON POTENZA 999kWe

Impianto:

SILOS DA INTERRO ANTINCENDIO

Progettista:

GEM CHIMICA S.R.L.
ENERGIE RINNOVABILI E CONSULENZA AMBIENTALE
VIA MAESTRI DEL LAVORO, 25 - 12022 BUSCA (CN)
WWW.GEMCHIMICA.COM

4U ENGINEERING S.R.L.
PROGETTAZIONE IMPIANTI TECNOLOGICI
C.SO G. FERRARIS, 35 - TORINO
WWW.4UENGINEERING.COM

MOD.	DATA	OGGETTO:	DISEGNATO	VERIFICATO	APPROVATO
08					
07					
00					
05					
04					
03					
02					
01	13-04-2015	Revisione per iter autorizzativo	F.V.	G.M.	D.L.
00	20-05-2014	Emesso per iter autorizzativo	F.V.	G.M.	D.L.

[A] ARCHITETTONICO [C] CONDIZIONAMENTO [D] IDRICO [E] ELETTRICO [G] GAS [I] ANTINCENDIO [R] RISCALDAMENTO [S] STRUTTURALE

RILIEVO DELLO STATO ESISTENTE [ ] PROGETTO PRELIMINARE [ ] PROGETTO DEFINITIVO [X] PROGETTO ESECUTIVO [ ] PROGETTO COSTRUTTIVO [ ] AS-BUILT [ ]

COMMESSA C163-2014 | SCALA 1:100 | TAVOLA **IC-D-18 - SAI**

FILE IC-D-18