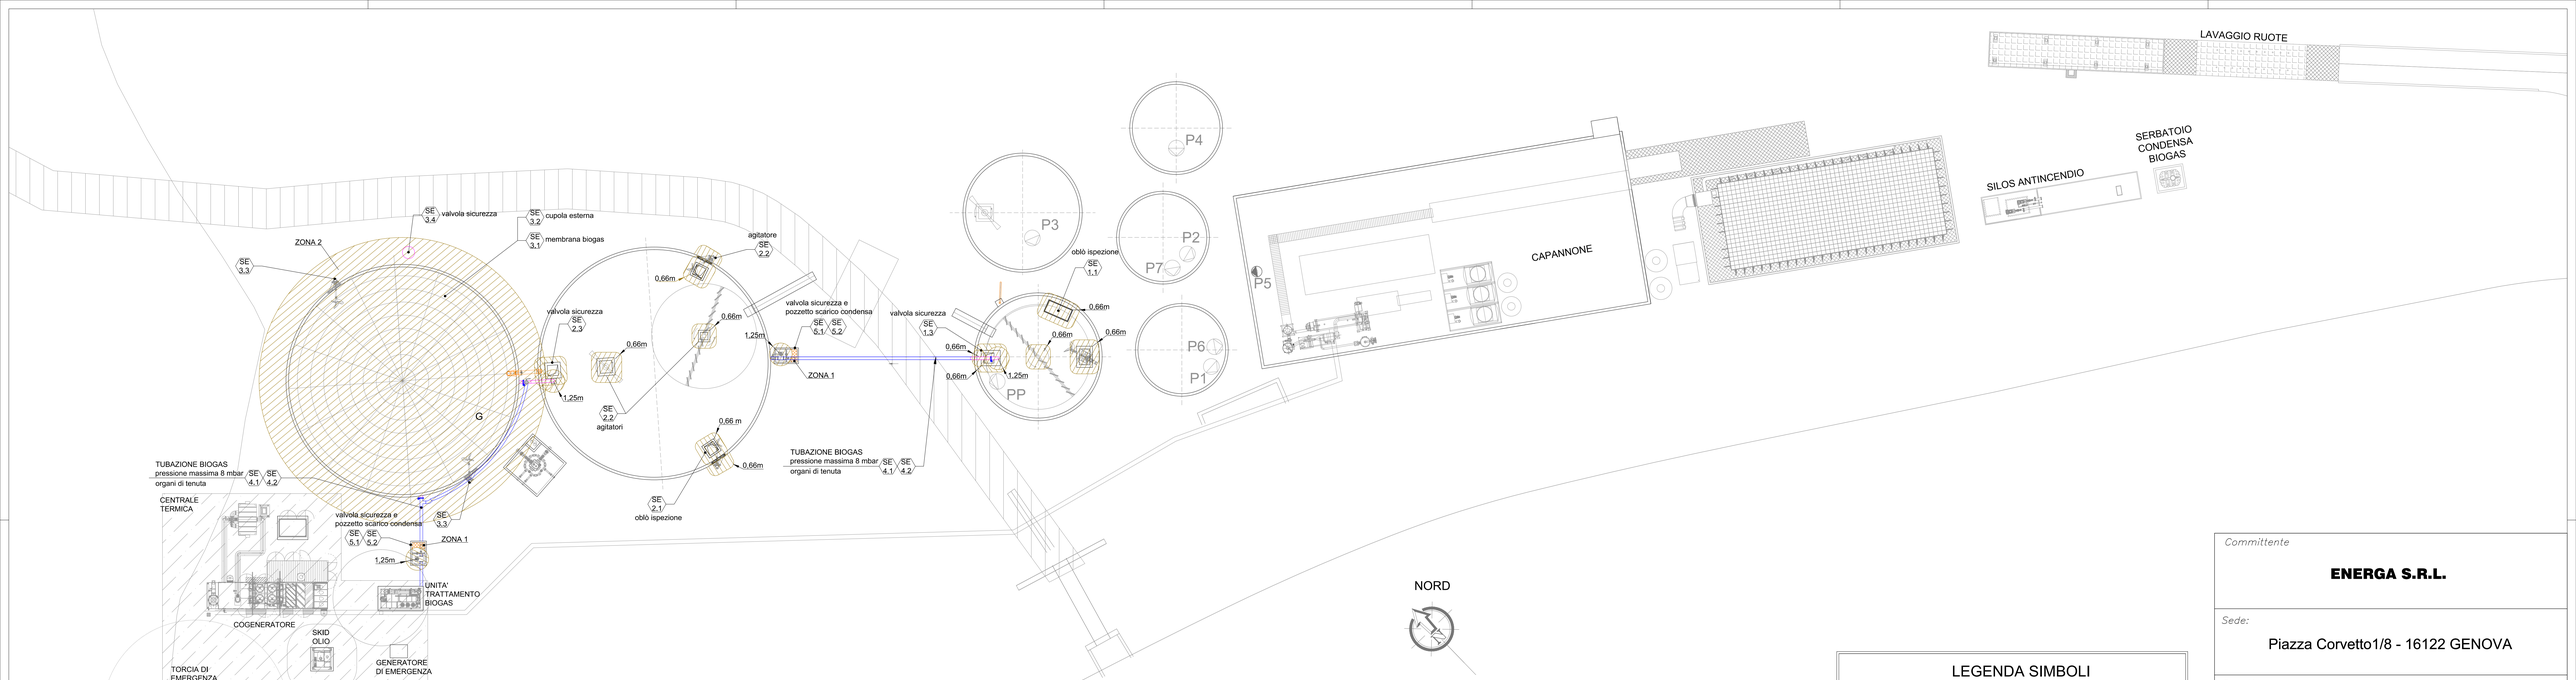


LEGENDA SIMBOLI

ZONE PERICOLOSE CEI EN 60079-10-1

	ZONA 0
	ZONA 1
	ZONA 2

EX

Committente

ENERGA S.R.L.

Sede:

Piazza Corvetto1/8 - 16122 GENOVA

Oggetto:

IMPIANTO DI DIGESTIONE ANAEROBICA
DA RIFIUTI CON POTENZA 999kWe

Impianto:

CLASSIFICAZIONE AMBIENTI
QUALIFICAZIONE ZONE CON PERICOLO DI ESPLOSIONE
PLANIMETRIA

GEM CHIMICA S.R.L.
ENERGIE RINNOVABILI E CONSULENZA AMBIENTALE
VIA MAESTRI DEL LAVORO, 25 - I 2022 BUSTA (CN)
WWW.GEMCHIMICA.COM

4U ENGINEERING S.R.L.
PROGETTAZIONE IMPIANTI TECNOLOGICI
C.SO G. FERRARIS, 39 - TORINO
WWW.4UENGINEERING.COM

#	DATA	OGGETTO	DISEGNATO	VERIFICATO	APPROVATO
04					
03					
02					
01	13-04-2015	Revisione per iter autorizzativo	F. IT.	S. M.	F. F.
00	20-05-2014	Emesso per iter autorizzativo	F. IT.	S. M.	F. F.

A	ARCHITETTONICO	G	GAS	RILIEVO DELLO STATO ESISTENTE ☐	PROGETTO DEFINITIVO ☒	PROGETTO COSTRUTTIVO ☐
C	CONDIZIONAMENTO	I	ANTINCENDIO			
D	IDRICO	R	RISCALDAMENTO	PROGETTO PRELIMINARE ☐	PROGETTO ESECUTIVO ☐	AS-BUILT ☐
E	ELETTRICO	S	STRUTTURALE			

COMMESSA: C163-2014
SCALA: 1:200
TAVOLA: **IC-D-21-ATEX**
FILE: IC-D-21-Atex