

PROFILO
(scala 1:200)

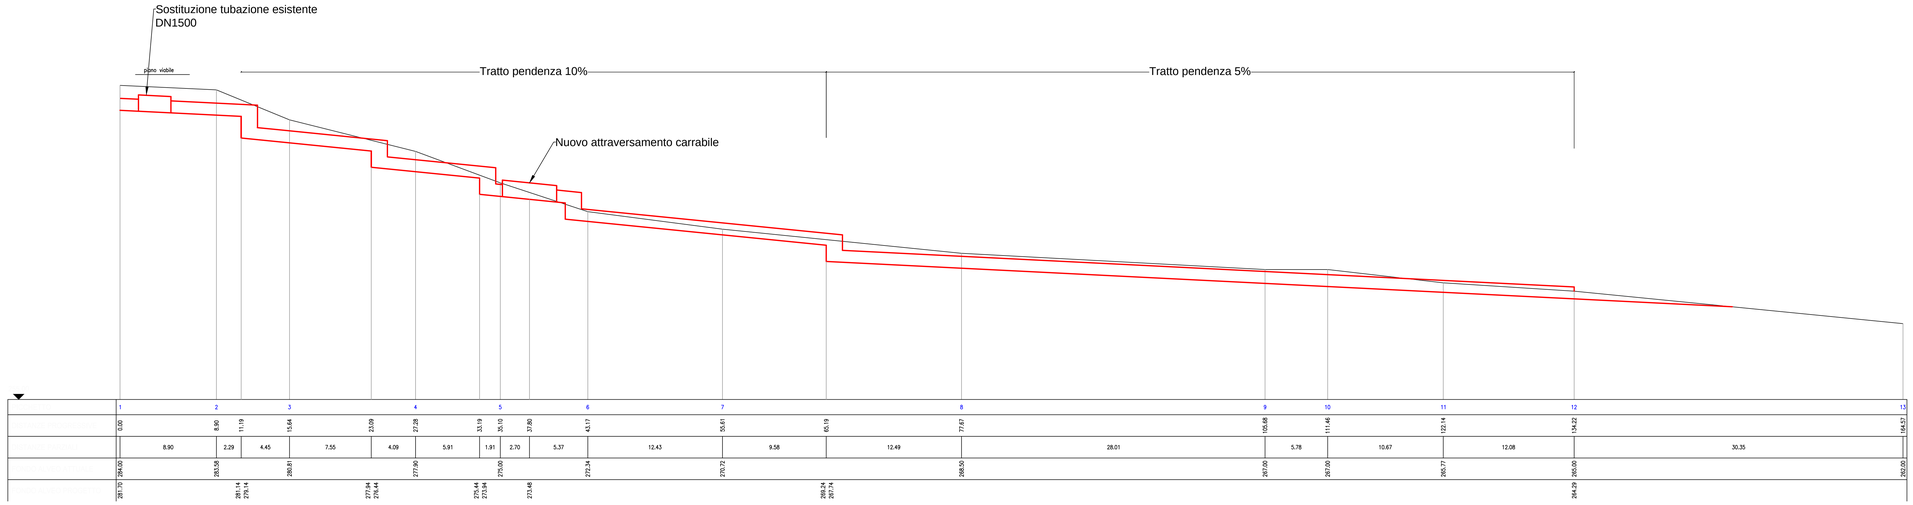


PLANIMETRIA
(scala 1:1000)

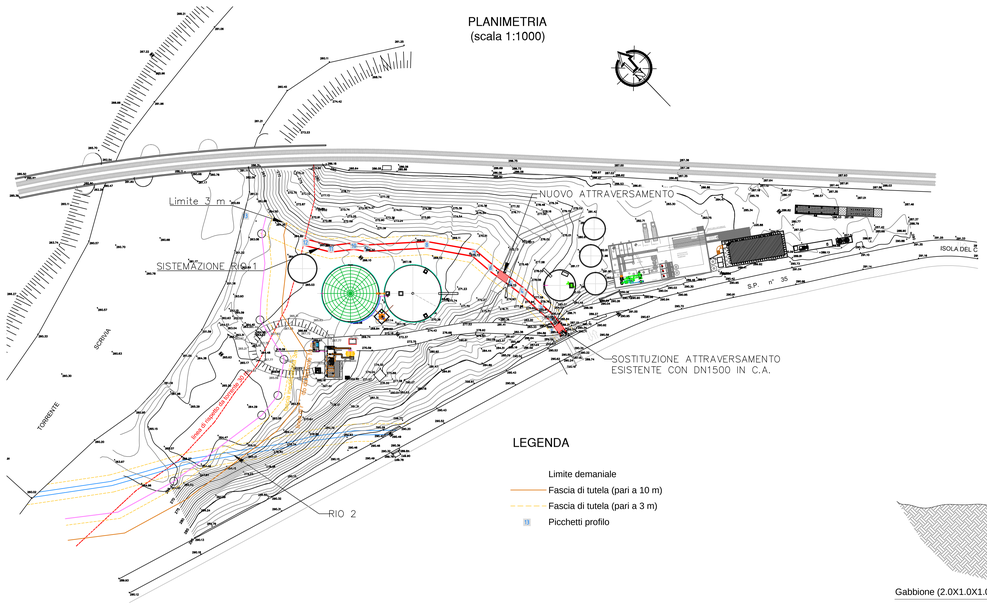


LEGENDA

- Limite demaniale
- Fascia di tutela (pari a 10 m)
- Fascia di tutela (pari a 3 m)
- 13 Picchetti profilo


SEZIONE TIPO NUOVO ATTRAVERSAMENTO
(scala 1:50)

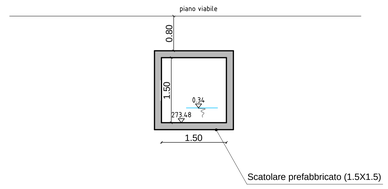


SEZIONE TIPO SOSTITUZIONE TUBAZIONE ESISTENTE
(scala 1:50)

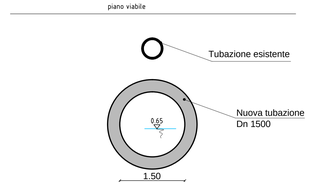

SEZIONE TIPO TRATTO PENDENZA 5%
(scala 1:50)

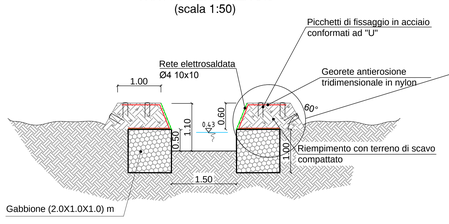


PARTICOLARE
(scala 1:20)

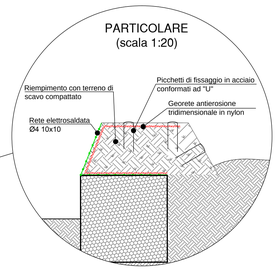


Pelo libero portata 200-ennale

PARTICOLARE PROFILO TRATTO CON BRIGLIE
(scala 1:50)

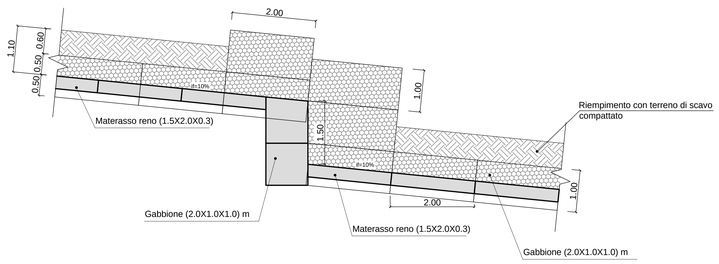

SEZIONE TIPO TRATTO PENDENZA 10%
(scala 1:50)

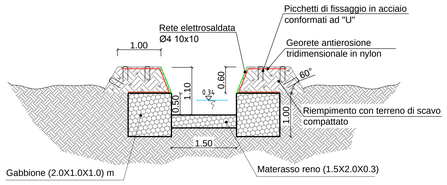

Committente

ENERGA S.R.L.

Sede:

Piazza Corvetto1/8 - 16122 GENOVA

Oggetto:

IMPIANTO DI DIGESTIONE ANAEROBICA
DA RIFIUTI CON POTENZA 999kWe

Impianto:

PLANIMETRIA, PROFILO E SEZIONI SISTEMAZIONE RIO 1

Progettista:

ITEC engineering

Dott. Ing. PIETRO MURARO n° 5298

08					
07					
00					
05					
04					
03					
02					
01					
00	20-05-2014	Emesso per iter autorizzativo			
MOD.	DATA	OGGETTO:	ALF DISEGNATO	P.M. VERIFICATO	P.M. APPROVATO

A	ARCHITETTONICO	G	GAS	RILIEVO DELLO STATO ESISTENTE ☐	PROGETTO DEFINITIVO ☒	PROGETTO COSTRUTTIVO ☐
C	CONDIZIONAMENTO	I	ANTINCENDIO			
D	IDRICO	R	RISCALDAMENTO	PROGETTO PRELIMINARE ☐	PROGETTO ESECUTIVO ☐	AS-BUILT ☐
E	ELETTRICO	S	STRUTTURALE			

COMMESSA	SCALA	TAVOLA
P112-13	varie	P112-13-I-DI-IDR-001
FILE		