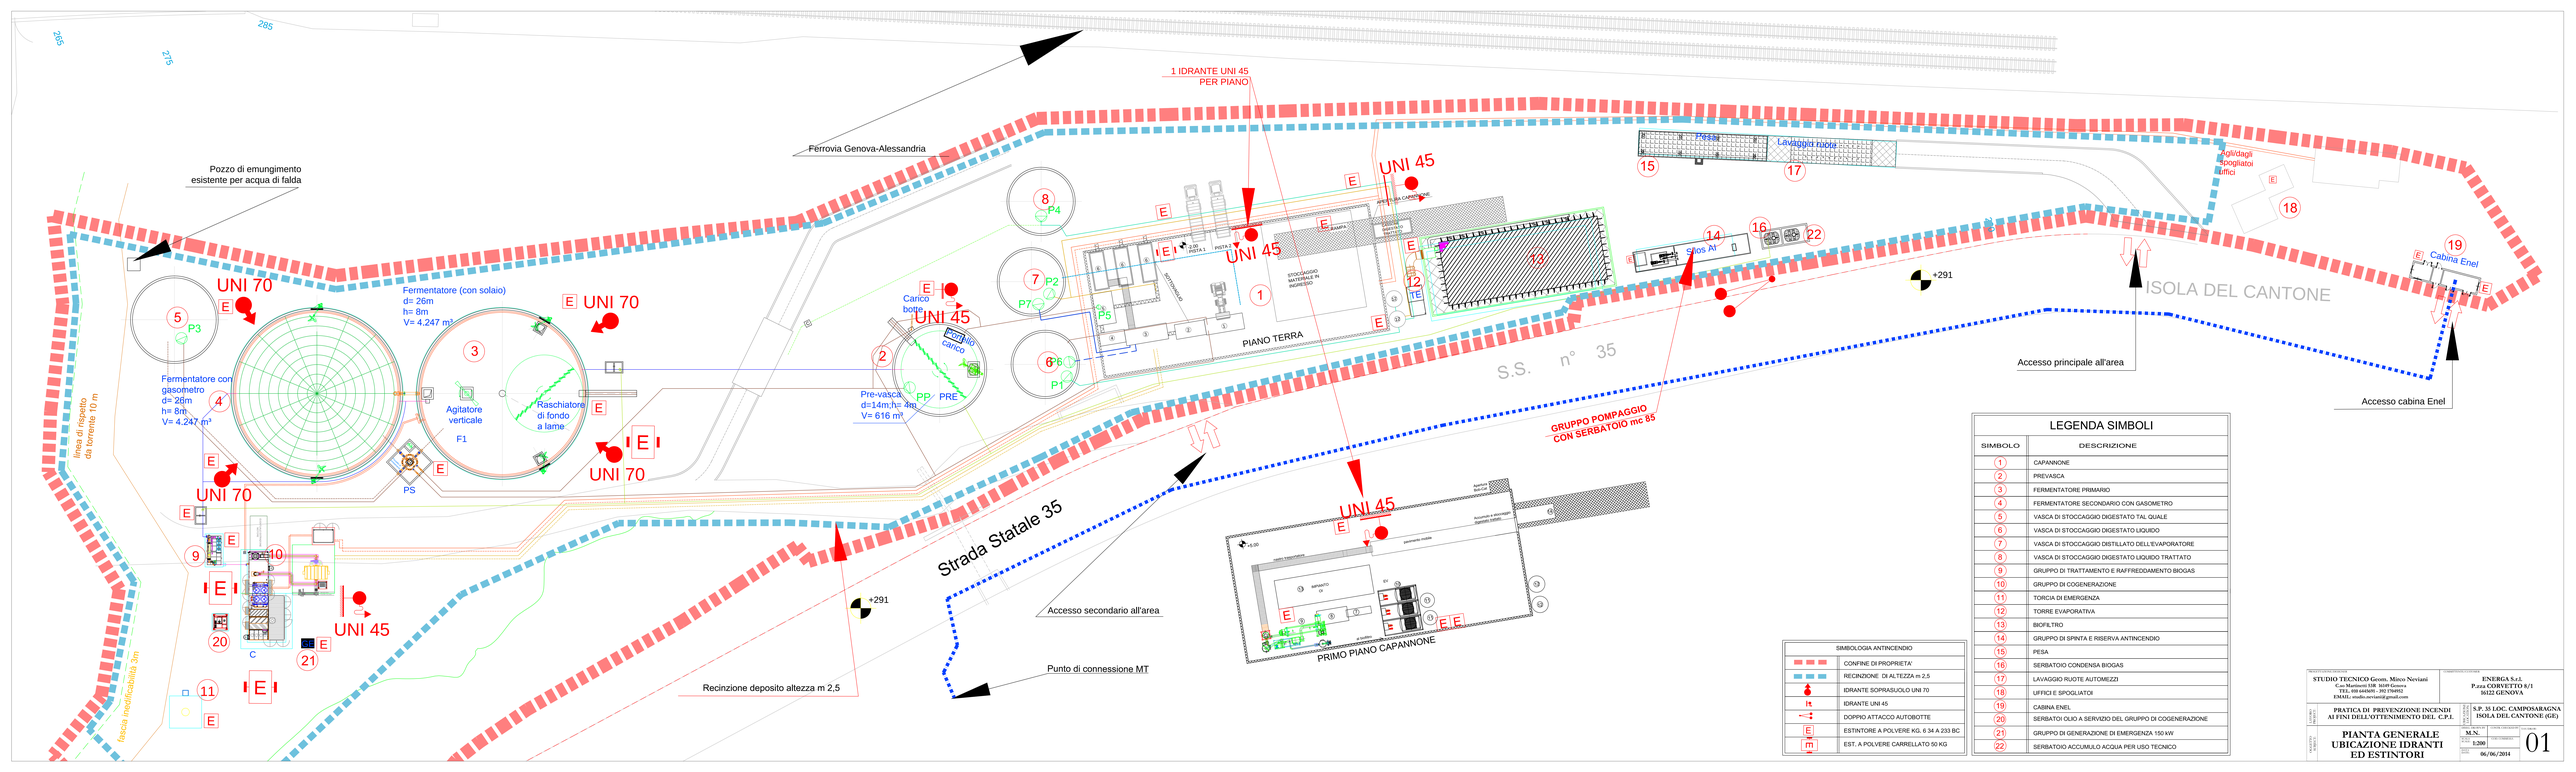


LEGENDA SIMBOLI

SIMBOLO	DESCRIZIONE
1	CAPANNONE
2	PREVASCA
3	FERMENTATORE PRIMARIO
4	FERMENTATORE SECONDARIO CON GASOMETRO
5	VASCA DI STOCCAGGIO DIGESTATO TAL QUALE
6	VASCA DI STOCCAGGIO DIGESTATO LIQUIDO
7	VASCA DI STOCCAGGIO DISTILLATO DELL'EVAPORATORE
8	VASCA DI STOCCAGGIO DIGESTATO LIQUIDO TRATTATO
9	GRUPPO DI TRATTAMENTO E RAFFREDDAMENTO BIOGAS
10	GRUPPO DI COGENERAZIONE
11	TORCIA DI EMERGENZA
12	TORRE EVAPORATIVA
13	BIOFILTRO
14	GRUPPO DI SPINTA E RISERVA ANTINCENDIO
15	PESA
16	SERBATOIO CONDENSA BIOGAS
17	LAVAGGIO RUOTE AUTOMEZZI
18	UFFICI E SPOGLIATOI
19	CABINA ENEL
20	SERBATOI OLIO A SERVIZIO DEL GRUPPO DI COGENERAZIONE
21	GRUPPO DI GENERAZIONE DI EMERGENZA 150 kW
22	SERBATOIO ACCUMULO ACQUA PER USO TECNICO

SIMBOLOGIA ANTINCENDIO	
	CONFINE DI PROPRIETA'
	RECINZIONE DI ALTEZZA m 2,5
	IDRANTE SOPRASUOLO UNI 70
	IDRANTE UNI 45
	DOPPIO ATTACCO AUTOBOTTE
E	ESTINTORE A POLVERE KG. 6 34 A 233 BC
m	EST. A POLVERE CARRELLATO 50 KG

PROGETTAZIONE
STUDIO TECNICO Geom. Mirco Neviani
Cso Monfenera 63B 16149 Genova
TEL. 010 6445691 - 392 7704952
EMAIL: studio.neviani@gmail.com

COMMITTENTE
ENERGA S.r.l.
P.zza CORVETTO 8/1
16122 GENOVA

PRATICA DI PREVENZIONE INCENDI
AI FINI DELL'OTTENIMENTO DEL C.P.I.

S.P. 35 LOC. CAMPOSARGNA
ISOLA DEL CANTONE (GE)

PIANTA GENERALE
UBICAZIONE IDRANTI
ED ESTINTORI

SCALA: 1:200
DATA: 06/06/2014

TAV. 01