
## PLANIMETRIA
SCALA 1:250

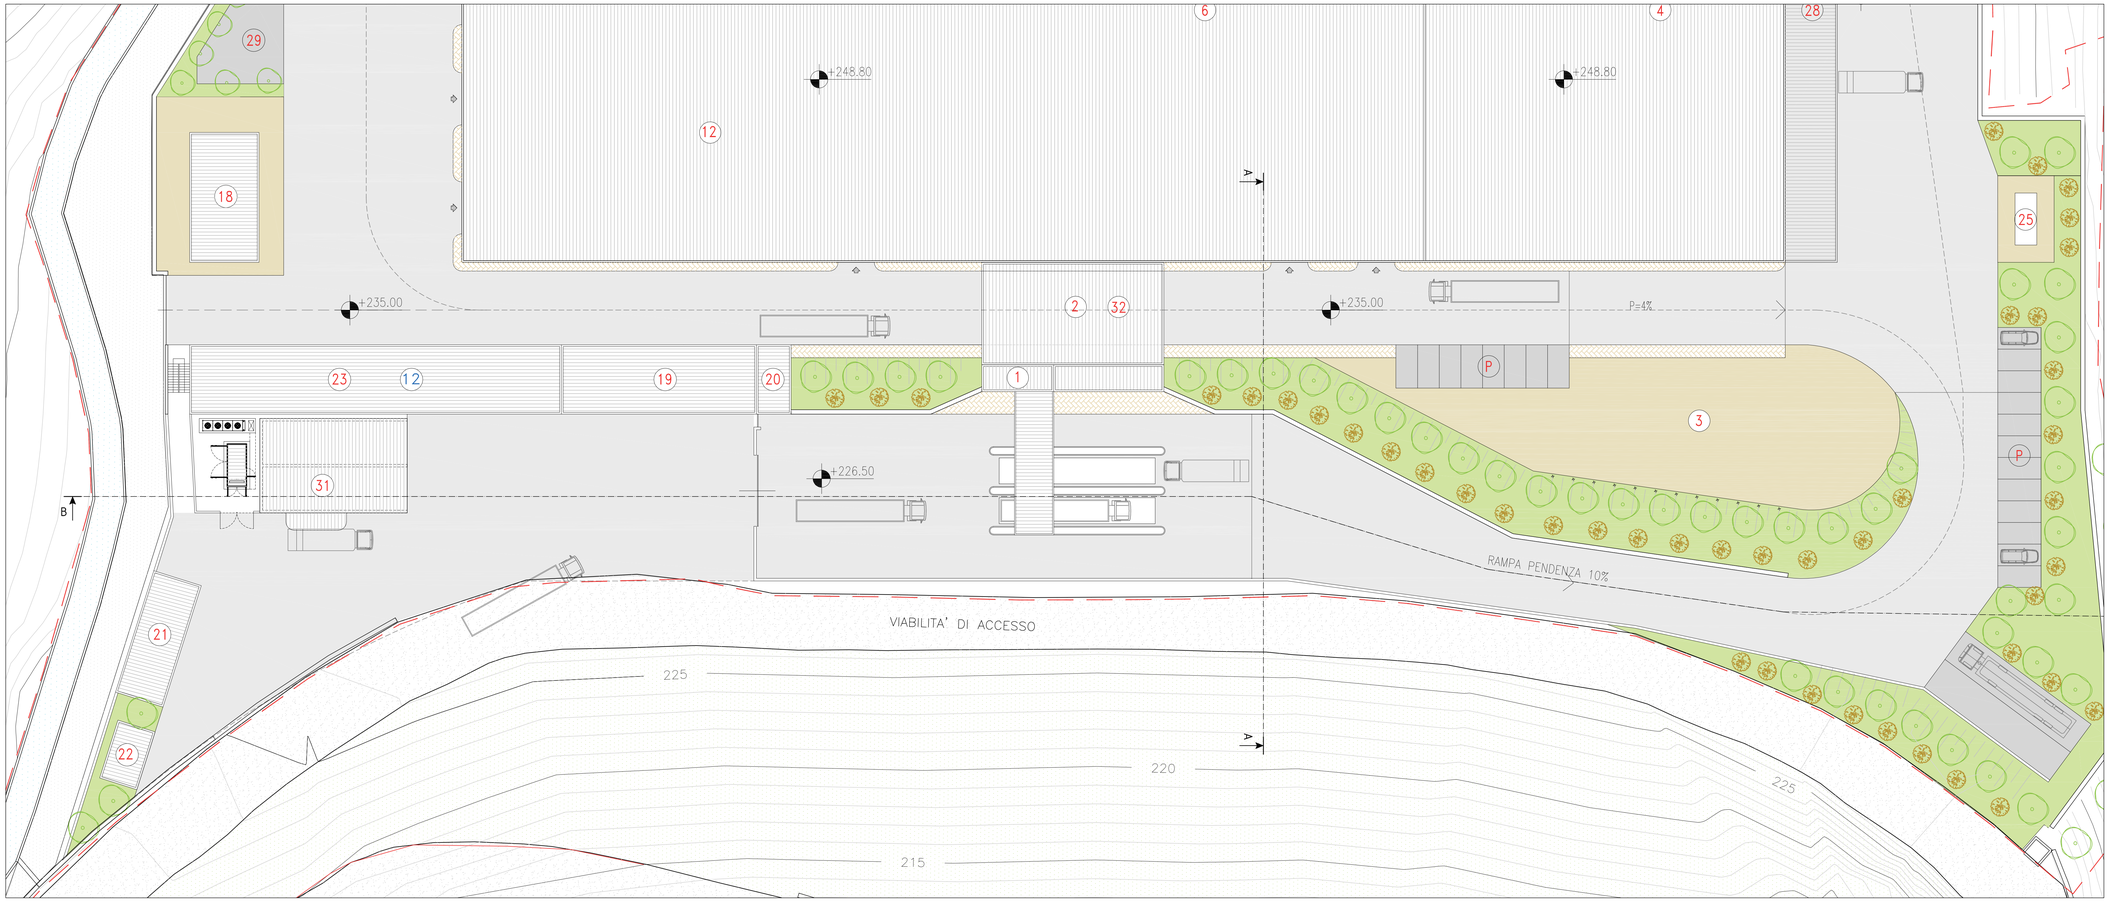



## LEGENDA

- LIMITE AREA DI INTERVENTO
- VIABILITA' DI ACCESSO AGLI IMPIANTI
- INGRESSO IMPIANTI
- VIABILITA' DI SERVIZIO pavimentazione in asfalto
- PARCHEGGI PERSONALE E VISITATORI pavimentazione in asfalto
- ISOLA FUNZIONALE pavimentazione in cls tipo industriale
- MARCIAPIEDI masselli autobloccanti in cls.
- SISTEMAZIONE A VERDE
- ALBERO AD ALTO FUSTO
- CESPUGLIO


## IMPIANTO DI TRATTAMENTO RSU

1. SISTEMA DI RICEZIONE, CONTROLLO E PESATURA
2. EDIFICIO SALA DI CONTROLLO - UFFICI GESTIONALI
3. AREA DI SERVIZIO
4. EDIFICIO RICEZIONE E TRASFERIMENTO RSU
5. AREA RICEZIONE E TRASFERIMENTO FANGHI
6. EDIFICIO TRATTAMENTO RSU
7. EDIFICI CELLE DI DIGESTIONE ANAEROBICA (N.14 CELLE IN TOTALE)
8. EDIFICI CELLE DI BIOSTABILIZZAZIONE AEROBICA (N.13 CELLE IN TOTALE)
9A. CORRIDOIO DI MOVIMENTAZIONE MATERIALE
9B. PASSAGGIO DI SERVIZIO
10. SERBATOI DI FERMENTAZIONE - GASOMETRI
11. AREA TECNOLOGICA DI PRODUZIONE EE PER AUTOCONSUMO
12. EDIFICIO DI STOCCAGGIO TEMPORANEO MATERIALE VALORIZZABILE
13. EDIFICIO DI STOCCAGGIO TEMPORANEO BALLE,SOVVALLI E SCARTI DESTINATI IN DISCARICA
14. EDIFICIO DI STOCCAGGIO E RAFFINAZIONE STABILIZZATO E COMPOST
15. AREA DI RICEZIONE E TRATTAMENTO RSU INGOMBRANTI
16. BIOFILTRI (N.1 E N. 2) SULLA COPERTURA DELL'EDIFICIO DI BIOSTABILIZZAZIONE AEROBICA
17. LAVATORI AD UMIDO ( SCRUBBER BISTADIO) SULLA COPERTURA DELL'EDIFICIO DI BIOSTABILIZZAZIONE ANAEROBICA
18. EDIFICIO SERVIZI - MAGAZZINO - OFFICINA
19. TETTOIA CONTAINER SCARTI
20. STOCCAGGIO E POMPE ACQUA ANTINCENDIO E SERVIZI
21. CABINA DI RICEZIONE E VETTORIAMENTO EE
22. IMPIANTO DI TRATTAMENTO ACQUE DI PRIMA PIOGGIA
23. AREA DI SERVIZIO
24. BACINI DI ACCUMULO PERCOLATO DI PROCESSO
25. STOCCAGGIO GASOLIO
26. LOCALE TECNICO
27. INGRESSO SEZIONE TRATTAMENTO FRAZIONE ORGANICA
28. TETTOIA EDIFICIO RICEZIONE RSU
29. AREA DI MANUTENZIONE PALE GOMMATE
30. IMPIANTO PRODUZIONE BIOMETANO - LINEA DI UPGRADING
31. IMPIANTO PRODUZIONE BIOMETANO - SISTEMA DI STOCCAGGIO ED EROGAZIONE
32. CENTRO DI RICERCA


## PROFILO LONGITUDINALE B-B
SCALA 1:250

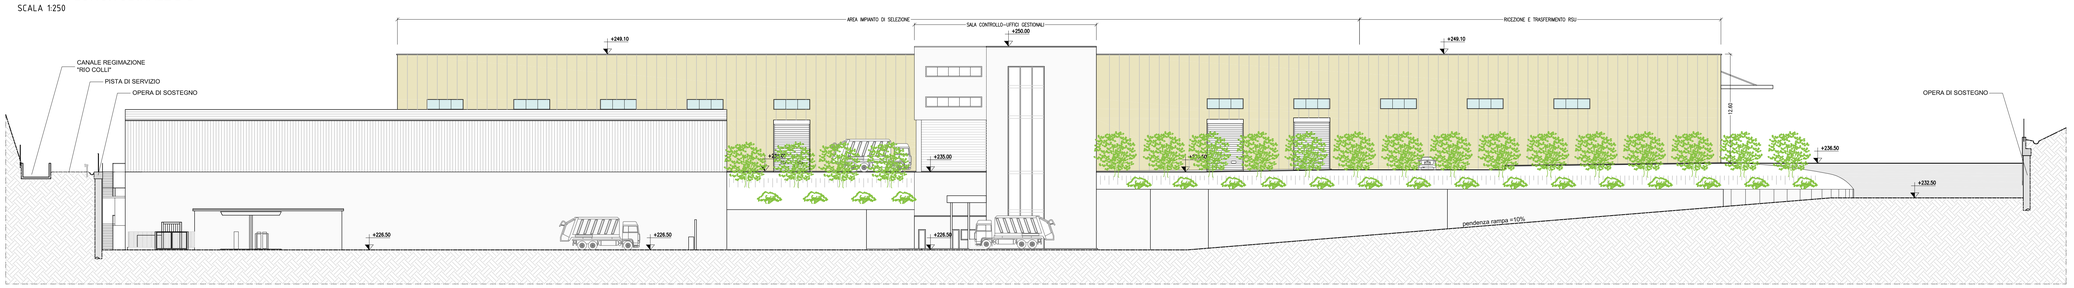


## SEZIONE A-A
SCALA 1:250

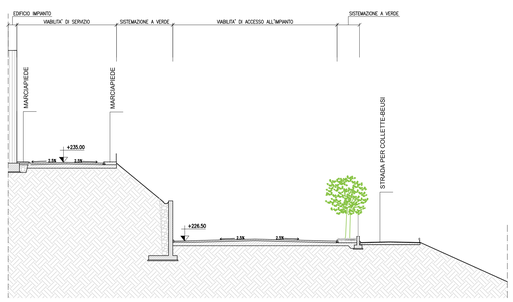


## PARTICOLARE SVILUPPO RAMPA
SCALA 1:250

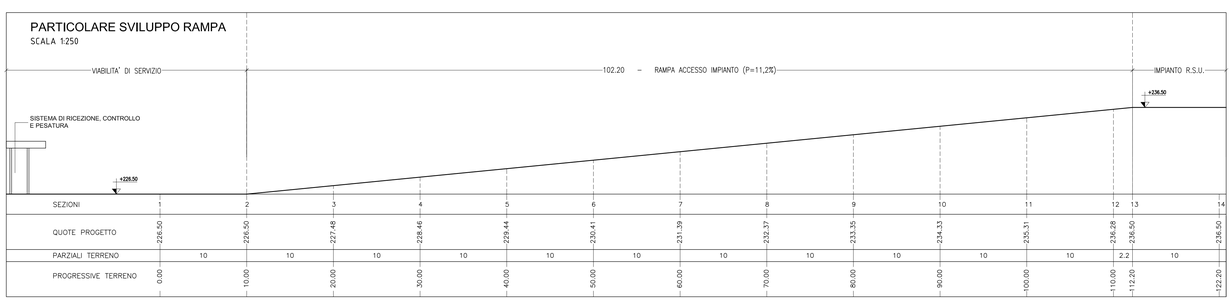


PROVINCIA DI IMPERIA

COMUNE DI TAGGIA

# IMPIANTO INTEGRATO DI TRATTAMENTO, RECUPERO E VALORIZZAZIONE DEI RIFIUTI SOLIDI URBANI DELLA PROVINCIA DI IMPERIA

IDRO EDIL S.R.L.

WASTE TREATMENT TECHNOLOGIES

PROGETTO DI FATTIBILITÀ TECNICA ED ECONOMICA

SOTTOPROGETTO 1 – IMPIANTO DI TRATTAMENTO RSU

## SISTEMAZIONE ESTERNA ZONA DI ACCESSO PLANIMETRIA – PROFILI – SEZIONE

| TAV. | SCALA | COM | DOC | FOGLIO | REV. |
|---|---|---|---|---|---|
| D11/2 | 1:250 | 8,3,9 | P,P,.,A,0,6,1 | 02 DI 02 | 2 |


ICARIA

ICARIA srl
SOCIETÀ DI INGEGNERIA
Via La Spezia, 8 - 00182 Roma
Corso Cavour, 445 - 05018 Orvieto (TR)
tel +39 0763 34 08 79 - Fax +39 0763 34 12 51
www.icariasrl.it info@icariasrl.it


ORDINE degli INGEGNERI PROVINCIA DI VITERBO
Vladimiro ROTISCIANI
n. A 1876
sez. A - Ingegneria civile e ambientale
Settore dell'informazione

| REVISIONE | DATA | OGGETTO | REDATTO | VERIFICATO | APPROVATO | AUTORIZZATO |
|---|---|---|---|---|---|---|
| 2 | APRILE 2017 | REVISIONE a seguito Delib. C.P. N.2 del 20.02.2017 | AS | AS | VR | VR |
| 1 | APRILE 2013 | REVISIONE | C.S. | A.S. | V.R. | V.R. |
| 0 | GENNAIO 2012 | EMISSIONE | EB | M.S. | V.R. | V.R. |