PLANIMETRIA
SCALA 1:200




LEGENDA

- LIMITE AREA DI INTERVENTO
- VIABILITA' DI ACCESSO AGLI IMPIANTI
- INGRESSO IMPIANTI
- VIABILITA' DI SERVIZIO pavimentazione in asfalto
- PARCHEGGI PERSONALE E VISITATORI pavimentazione in asfalto
- ISOLA FUNZIONALE pavimentazione in cls tipo industriale
- MARCIAPIEDI masselli autobloccanti in cls.
- SISTEMAZIONE A VERDE
- ALBERO AD ALTO FUSTO
- CESPUGLIO

IMPIANTO DI TRATTAMENTO RSU


1. SISTEMA DI RICEZIONE, CONTROLLO E PESATURA
2. EDIFICIO SALA DI CONTROLLO - UFFICI GESTIONALI
3. AREA DI SERVIZIO
4. EDIFICIO RICEZIONE E TRASFERIMENTO RSU
5. AREA RICEZIONE E TRASFERIMENTO FANGHI
6. EDIFICIO TRATTAMENTO RSU
7. EDIFICI CELLE DI DIGESTIONE ANAEROBICA (N.12 CELLE IN TOTALE)
8. EDIFICI CELLE DI BIOSTABILIZZAZIONE AEROBICA (N.12 CELLE IN TOTALE)
9A. CORRIDOIO DI MOVIMENTAZIONE MATERIALE
9B. PASSAGGIO DI SERVIZIO
10. SERBATOI DI FERMENTAZIONE - GASOMETRI
11. AREA TECNOLOGICA DI PRODUZIONE EE PER AUTOCONSUMO
12. EDIFICIO DI STOCCAGGIO TEMPORANEO MATERIALE VALORIZZABILE
13. EDIFICIO DI STOCCAGGIO TEMPORANEO BALLE,SOVVALLI E SCARTI DESTINATI IN DISCARICA
14. EDIFICIO DI STOCCAGGIO E RAFFINAZIONE STABILIZZATO E COMPOST
15. AREA DI RICEZIONE E TRATTAMENTO RSU INGOMBRANTI
16. BIOFILTRI (N°1, N° 2, N°3, N°4) SULLA COPERTURA DELL'EDIFICIO DI BIOSTABILIZZAZIONE
17. LAVATORI AD UMIDO (SCRUBBER BISTADIO) SULLA COPERTURA DELL'EDIFICIO DI BIOSTABILIZZAZIONE ANAEROBICA
18. EDIFICIO SERVIZI - MAGAZZINO - OFFICINA
19. TETTOIA CONTAINER SCARTI
20. STOCCAGGIO E POMPE ACQUA ANTINCENDIO E SERVIZI
21. CABINA DI RICEZIONE E VETTORIAMENTO EE
22. IMPIANTO DI TRATTAMENTO ACQUE DI PRIMA PIOGGIA
23. AREA DI SERVIZIO
24. BACINI DI ACCUMULO PERCOLATO DI PROCESSO
25. STOCCAGGIO GASOLIO
26. LOCALE TECNICO
27. INGRESSO SEZIONE TRATTAMENTO FRAZIONE ORGANICA
28. TETTOIA EDIFICIO RICEZIONE RSU
29. AREA DI MANUTENZIONE PALE GOMMATE
30. IMPIANTO PRODUZIONE BIOMETANO - LINEA DI UPGRADING
31. IMPIANTO PRODUZIONE BIOMETANO - SISTEMA DI STOCCAGGIO ED EROGAZIONE
32. CENTRO DI RICERCA
33. AREA DI SOSTA DI QUARANTENA

PROSPETTO B
SCALA 1:200

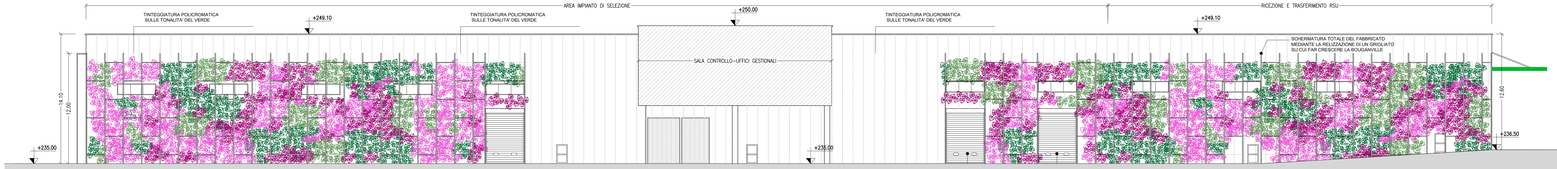

NB: TUTTE LE APERTURE (PORTE, PORTONI)SARANNO TENUTE LIBERE DALLA SCHERMATURA. QUEST'ULTIMA SARA' OGGETTO DI PERIODICA MANUTENZIONE E DOTATA DI IMPIANTO DI IRRIGAZIONE.

STRALCIO PIANTA
SCALA 1:50

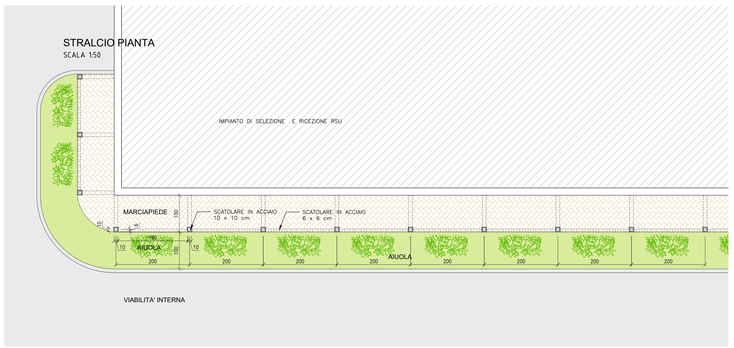





ESEMPIO DI BOUGANVILLE CON PERGOLATO

STRALCIO PROSPETTO B
SCALA 1:50

FASE 1: PIANTUMAZIONE DI BOUGANVILLE. IL CAPANNONE SI INSERISCE NEL PAESAGGIO GRAZIE ALLA TINTEGGIATURA POLICROMATICA SULLE TONALITA' DEL VERDE DEI PROSPETTI.
FASE 2: LA BOUGANVILLE SI SVILUPPA "AGGRAPPANDOSI" AL GRIGLIATO (STRUTTURA ADIACENTE AL PROSPETTO PRINCIPALE DEL CAPANNONE).
FASE 3: LA CRESCITA RAPIDA DELLA BOUGANVILLE LA PORTERÀ IN BREVE TEMPO A SCHERMARE GRAN PARTE DEL PROSPETTO DEL CAPANNONE.
FASE 4: IN ULTIMO MEDIANTE LA BOUGANVILLE OTTERREMO LA SCHERMATURA TOTALE DEL CAPANNONE. SARA' PREVISTA UNA MANUTENZIONE ORDINARIA PER LASCIARE LIBERE LE APERTURE

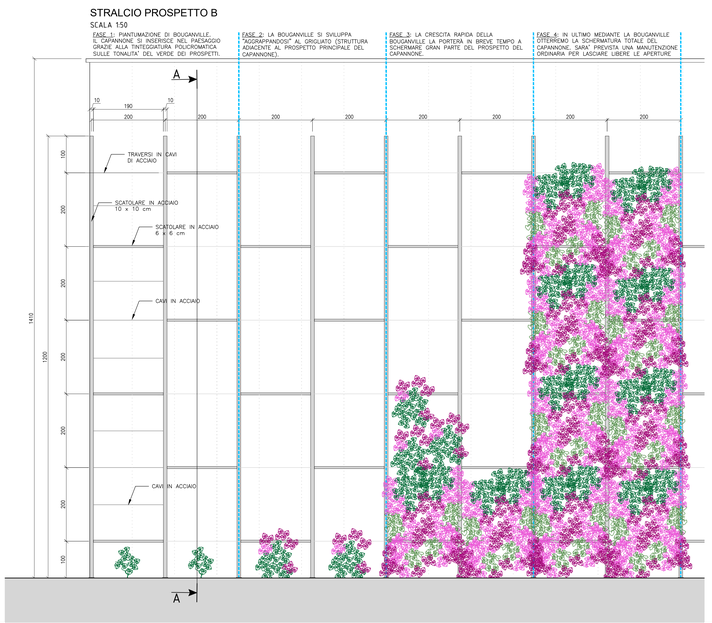

SEZIONE A-A
SCALA 1:50

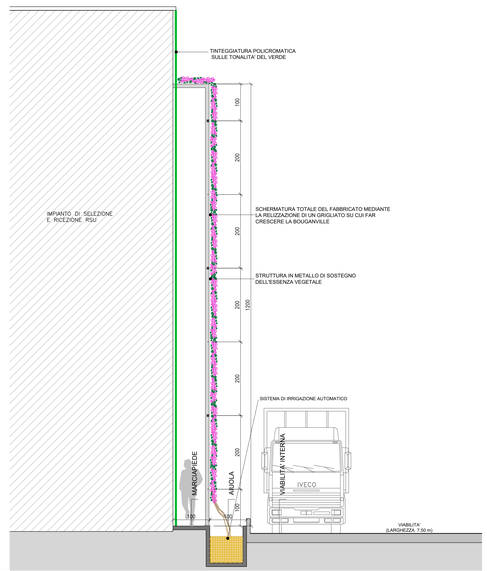

PROVINCIA DI IMPERIA — COMUNE DI TAGGIA

IMPIANTO INTEGRATO DI TRATTAMENTO, RECUPERO E VALORIZZAZIONE DEI RIFIUTI SOLIDI URBANI DELLA PROVINCIA DI IMPERIA

IDRO EDIL S.R.L. — WASTE TREATMENT TECHNOLOGIES

PROGETTO DI FATTIBILITÀ TECNICA ED ECONOMICA

SOTTOPROGETTO 1 – IMPIANTO DI TRATTAMENTO RSU

SISTEMAZIONE ESTERNA FRONTE CAPANNONE PLANIMETRIA–PIANTA–PROSPETTO–SEZIONE

TAV.	SCALA	COM	DOC	FOGLIO	REV.
D11/4	1:200/1:50	B,3,9	P,P1,,A1,3,8	01 di 01	1

ICARIA
ICARIA srl
SOCIETÀ DI INGEGNERIA
Via La Spezia, 8 - 00182 Roma
tel +39.0762.24.09.70 - fax +39.0762.24.12.91
tel +39.0762.24.09.75 - fax +39.0763.34.12.91
www.icaria.it - info@icaria.it

REVISIONE	DATA	OGGETTO	REDATTO	VERIFICATO	APPROVATO	AUTORIZZATO
1	MARZO 2019	REVISIONE a seguito CdS del 21/02/2019	ER	AS	VR	VR
0	LUGLIO 2018	EMISSIONE a seguito richiesta prot. PG/2018/154210	R	AS	VR	VR

ICARIA srl
PROGETTAZIONE
INGEGNERIA
ROTISCIONE
Vladimiro
Via La Spezia, 8 - 00182 Roma
tel +39.0762.24.09.70 - fax +39.0763.34.12.91
www.icaria.it - info@icaria.it

© ICARIA srl
E' vietato ai sensi di legge la divulgazione e la riproduzione del presente disegno senza la preventiva autorizzazione