
PLANIMETRIA
SCALA 1:250

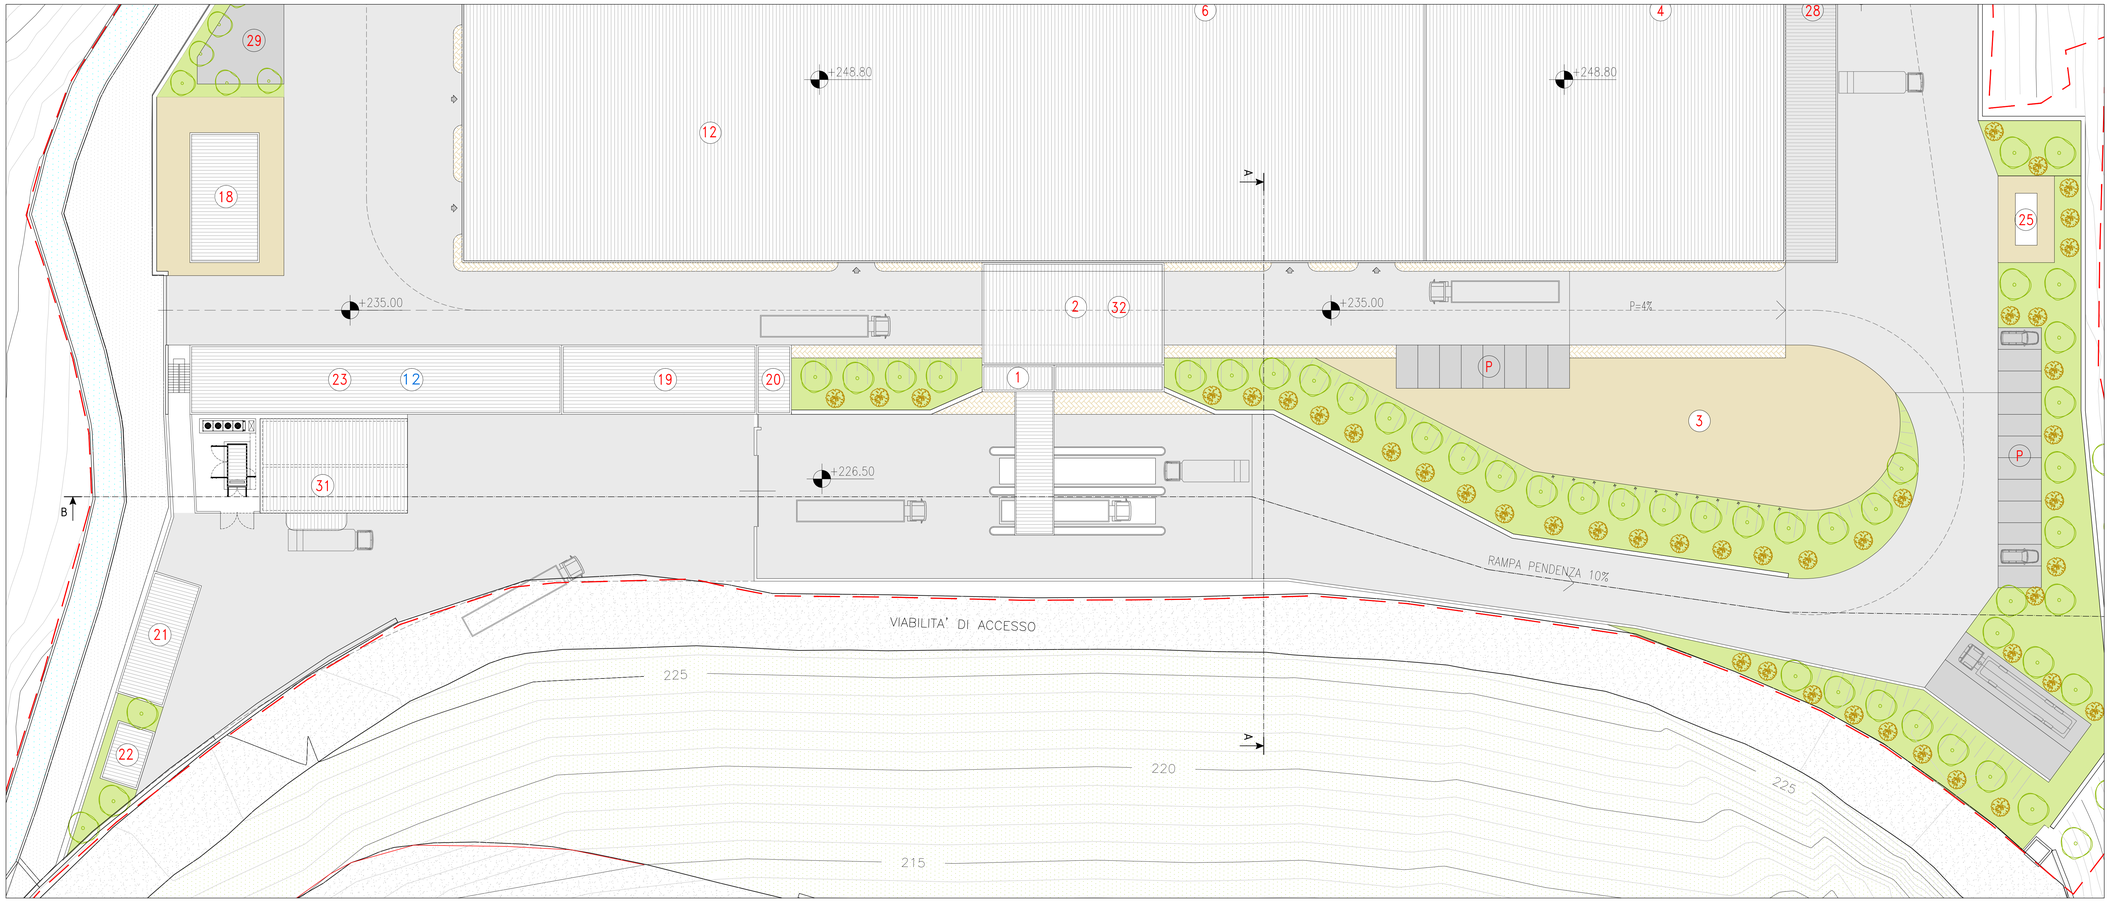


LEGENDA

- LIMITE AREA DI INTERVENTO
- VIABILITA' DI ACCESSO AGLI IMPIANTI
- INGRESSO IMPIANTI
- VIABILITA' DI SERVIZIO pavimentazione in asfalto
- PARCHEGGI PERSONALE E VISITATORI pavimentazione in asfalto
- ISOLA FUNZIONALE pavimentazione in cls tipo industriale
- MARCIAPIEDI masselli autobloccanti in cls.
- SISTEMAZIONE A VERDE
- ALBERO AD ALTO FUSTO
- CESPUGLIO


IMPIANTO DI TRATTAMENTO RSU

1. SISTEMA DI RICEZIONE, CONTROLLO E PESATURA
2. EDIFICIO SALA DI CONTROLLO - UFFICI GESTIONALI
3. AREA DI SERVIZIO
4. EDIFICIO RICEZIONE E TRASFERIMENTO RSU
5. AREA RICEZIONE E TRASFERIMENTO FANGHI
6. EDIFICIO TRATTAMENTO RSU
7. EDIFICI CELLE DI DIGESTIONE ANAEROBICA (N.14 CELLE IN TOTALE)
8. EDIFICI CELLE DI BIOSTABILIZZAZIONE AEROBICA (N.13 CELLE IN TOTALE)
9A. CORRIDOIO DI MOVIMENTAZIONE MATERIALE
9B. PASSAGGIO DI SERVIZIO
10. SERBATOI DI FERMENTAZIONE - GASOMETRI
11. AREA TECNOLOGICA DI PRODUZIONE EE PER AUTOCONSUMO
12. EDIFICIO DI STOCCAGGIO TEMPORANEO MATERIALE VALORIZZABILE
13. EDIFICIO DI STOCCAGGIO TEMPORANEO BALLE,SOVVALLI E SCARTI DESTINATI IN DISCARICA
14. EDIFICIO DI STOCCAGGIO E RAFFINAZIONE STABILIZZATO E COMPOST
15. AREA DI RICEZIONE E TRATTAMENTO RSU INGOMBRANTI
16. BIOFILTRI (N.1 E N. 2) SULLA COPERTURA DELL'EDIFICIO DI BIOSTABILIZZAZIONE AEROBICA
17. LAVATORI AD UMIDO (SCRUBBER BISTADIO) SULLA COPERTURA DELL'EDIFICIO DI BIOSTABILIZZAZIONE ANAEROBICA
18. EDIFICIO SERVIZI - MAGAZZINO - OFFICINA
19. TETTOIA CONTAINER SCARTI
20. STOCCAGGIO E POMPE ACQUA ANTINCENDIO E SERVIZI
21. CABINA DI RICEZIONE E VETTORIAMENTO EE
22. IMPIANTO DI TRATTAMENTO ACQUE DI PRIMA PIOGGIA
23. AREA DI SERVIZIO
24. BACINI DI ACCUMULO PERCOLATO DI PROCESSO
25. STOCCAGGIO GASOLIO
26. LOCALE TECNICO
27. INGRESSO SEZIONE TRATTAMENTO FRAZIONE ORGANICA
28. TETTOIA EDIFICIO RICEZIONE RSU
29. AREA DI MANUTENZIONE PALE GOMMATE
30. IMPIANTO PRODUZIONE BIOMETANO - LINEA DI UPGRADING
31. IMPIANTO PRODUZIONE BIOMETANO - SISTEMA DI STOCCAGGIO ED EROGAZIONE
32. CENTRO DI RICERCA


PROFILO LONGITUDINALE B-B
SCALA 1:250

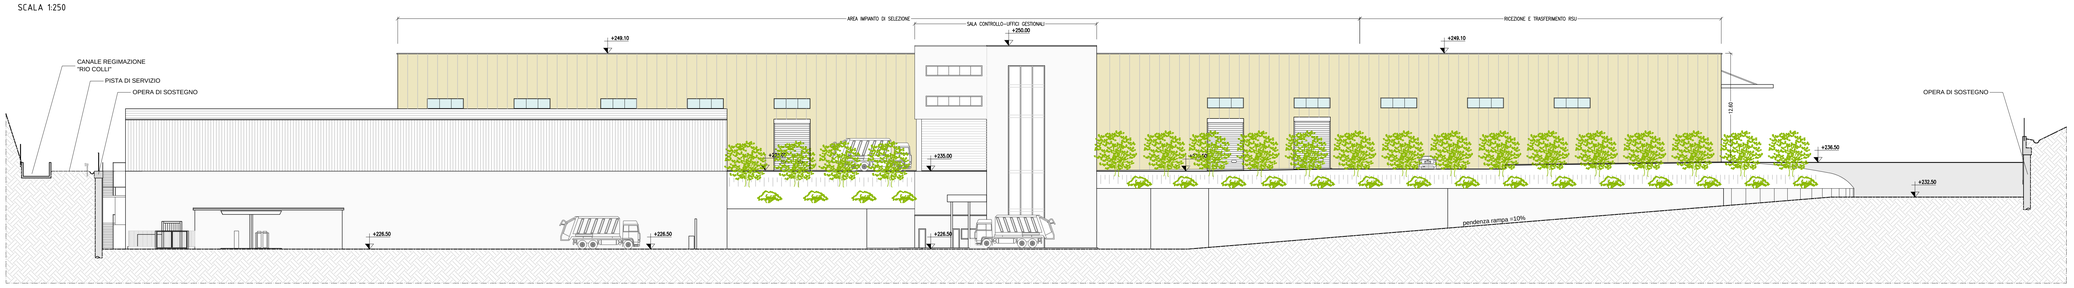

SEZIONE A-A
SCALA 1:250

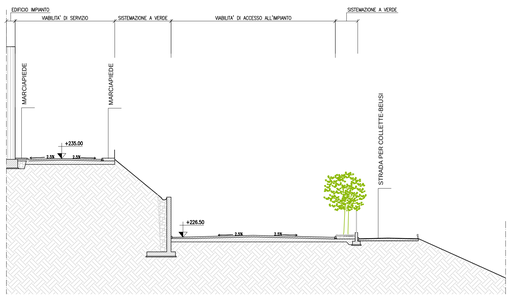

PARTICOLARE SVILUPPO RAMPA
SCALA 1:250

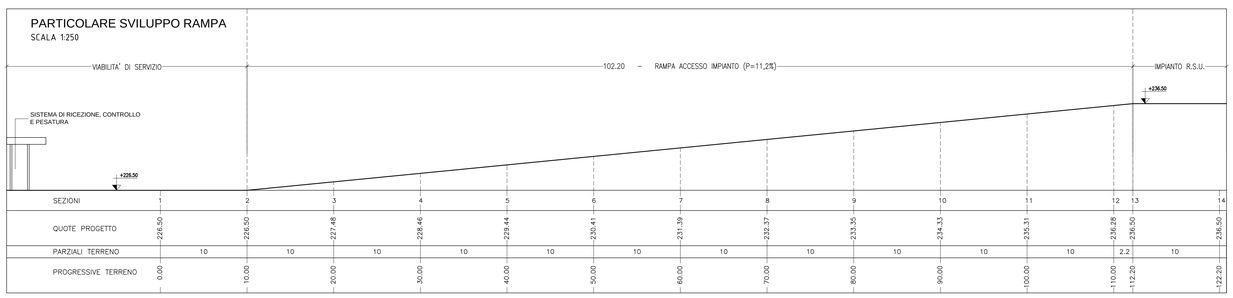

PROVINCIA DI IMPERIA

COMUNE DI TAGGIA

IMPIANTO INTEGRATO DI TRATTAMENTO, RECUPERO E VALORIZZAZIONE DEI RIFIUTI SOLIDI URBANI DELLA PROVINCIA DI IMPERIA

IDRO EDIL S.R.L.

WASTE TREATMENT TECHNOLOGIES

ISTANZA DI VALUTAZIONE PROGETTO DI PREVENZIONE INCENDI

SERIE PROGETTO

SISTEMAZIONE ESTERNA ZONA DI ACCESSO PLANIMETRIA – PROFILI – SEZIONE

TAV.	SCALA	COM	DOC	FOGLIO	REV.
C12	1:250	8,3,9	P,R,A,0,1,A,0,2,1	01 DI 01	0

ICARIA

ICARIA srl
SOCIETA DI INGEGNERIA
Via La Spezia, 8 - 00182 Roma
Corso Cavour, 445 - 00018 Civitella (TV)
Tel. e Fax 0774 1990 08 Fax 0774 1990 34 12 51
www.icaria.it P.IVA/Codice fiscale 0

ORDINE degli INGEGNERI della PROVINCIA Vladimiro ROTISCIANI Sezione A n. 1376

PROFESSIONISTA ANTINCENDIO ai sensi del D.lgs 139 /2006 (ex L. 818/84)
ICARIA srl - Ing. Vladimiro Rotisciani

REVISIONE	DATA	OGGETTO	REDATTO	VERIFICATO	APPROVATO	AUTORIZZATO
0	DICEMBRE 2017	EMISSIONE	R.F.	A.S.	V.R.	V.R.