




PIANTA QUOTA +227.50

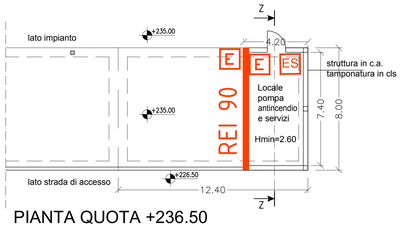


PIANTA QUOTA +236.50

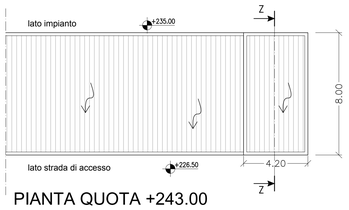

PIANTA QUOTA +243.00

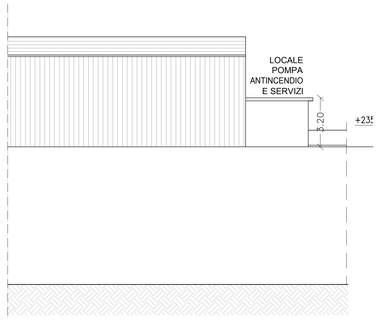


PROSPETTO A - lato strada di accesso

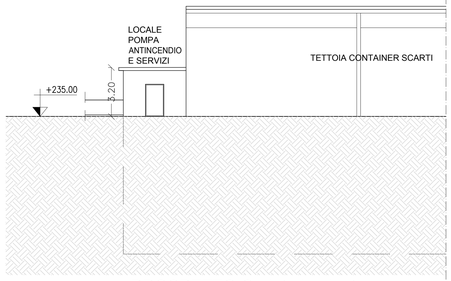


PROSPETTO C - lato impianto


SEZIONE Z-Z

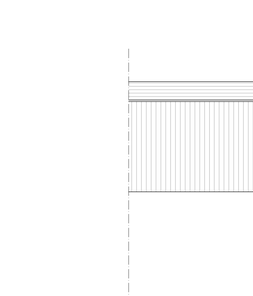

PROSPETTO B

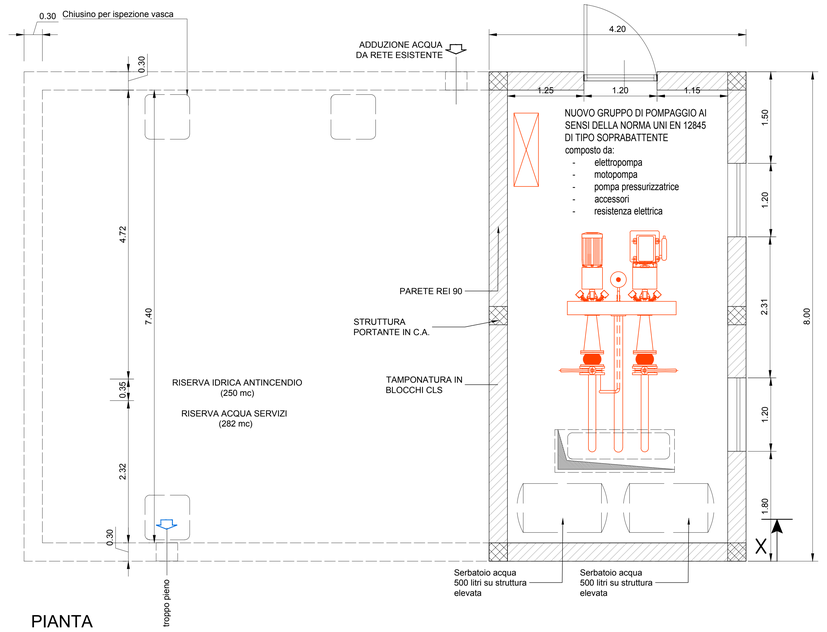


PIANTA
Scala 1:50

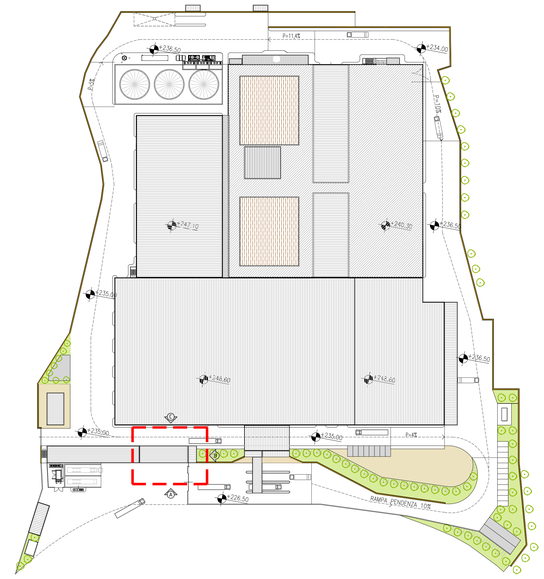

PLANIMETRIA DI RIFERIMENTO

NE X-X
a 1:50

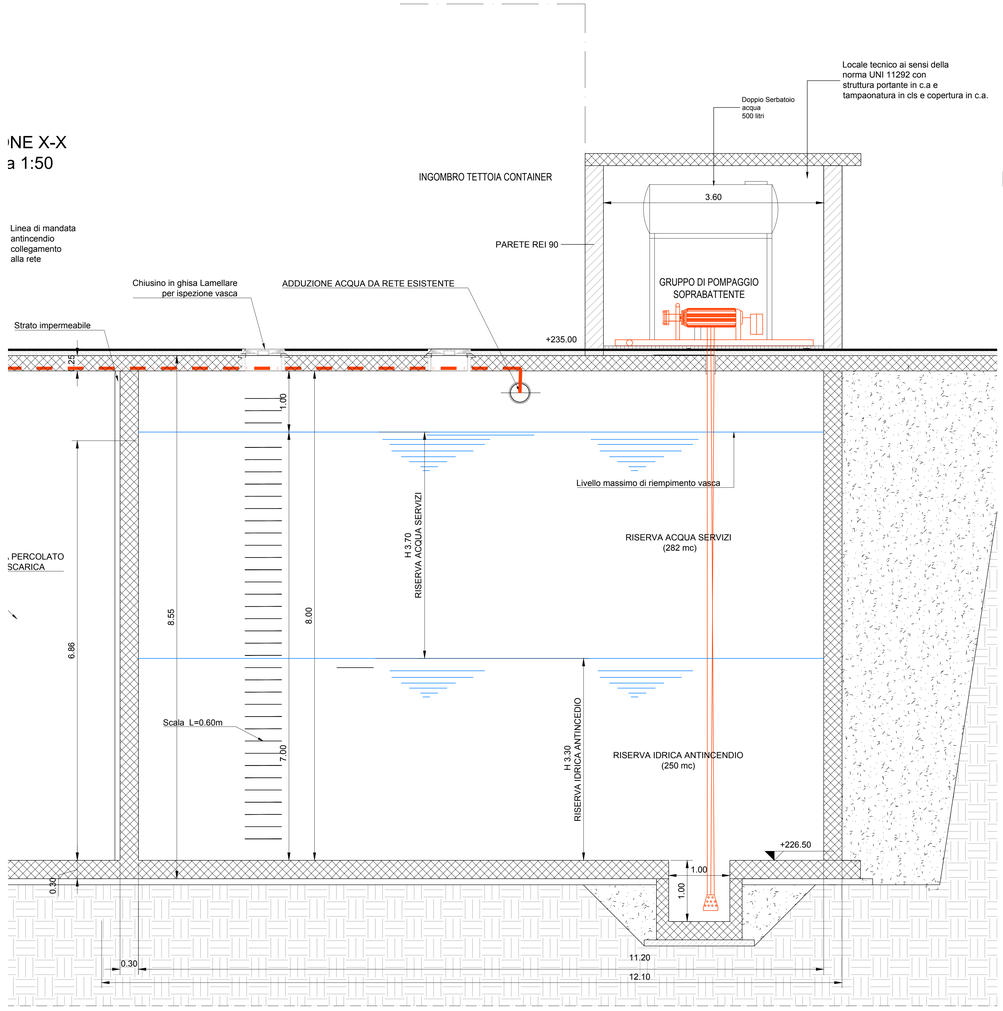

PROVINCIA DI IMPERIA

COMUNE DI TAGGIA

IMPIANTO INTEGRATO DI TRATTAMENTO, RECUPERO E VALORIZZAZIONE DEI RIFIUTI SOLIDI URBANI DELLA PROVINCIA DI IMPERIA

IDRO EDIL S.R.L.

WASTE TREATMENT TECHNOLOGIES

ISTANZA DI VALUTAZIONE PROGETTO DI PREVENZIONE INCENDI

SERIE PROGETTO

IMPIANTO ANTINCENDIO – RISERVA IDRICA – LOCALE POMPE PIANTA E SEZIONE

TAV.	SCALA	COM	DOC	FOGLIO	REV.
E3	1:200	8,3,9	P,R,A,0,1,A,0,5,3	0 1 DI 0 1	0

ICARIA

ICARIA srl
SOCIETÀ DI INGEGNERIA
Via La Spezia, 6 - 00182 Roma
Corso Cavour, 445 - 05018 Orvieto (Tr)
tel +39 0763 34 08 75 Fax +39 0763 34 12 51
www.icariasrl.it info@icariasrl.it

PROFESSIONISTA ANTINCENDIO ai sensi del D.lgs 139 /2006 (ex L. 818/84)
ICARIA srl - Ing. Vladimiro Rotsciani

ORDINE degli INGEGNERI PROVINCIA DI TERNI — INGEGNERE Vladimiro ROTISCIANI — sezione ambientale — n. A 976

REVISIONE	DATA	OGGETTO	REDATTO	VERIFICATO	APPROVATO	AUTORIZZATO
0	DICEMBRE 2017	EMISSIONE	R.F	A.S	V.R.	V.R.