

PLANIMETRIA GENERALE Scala 1:10000

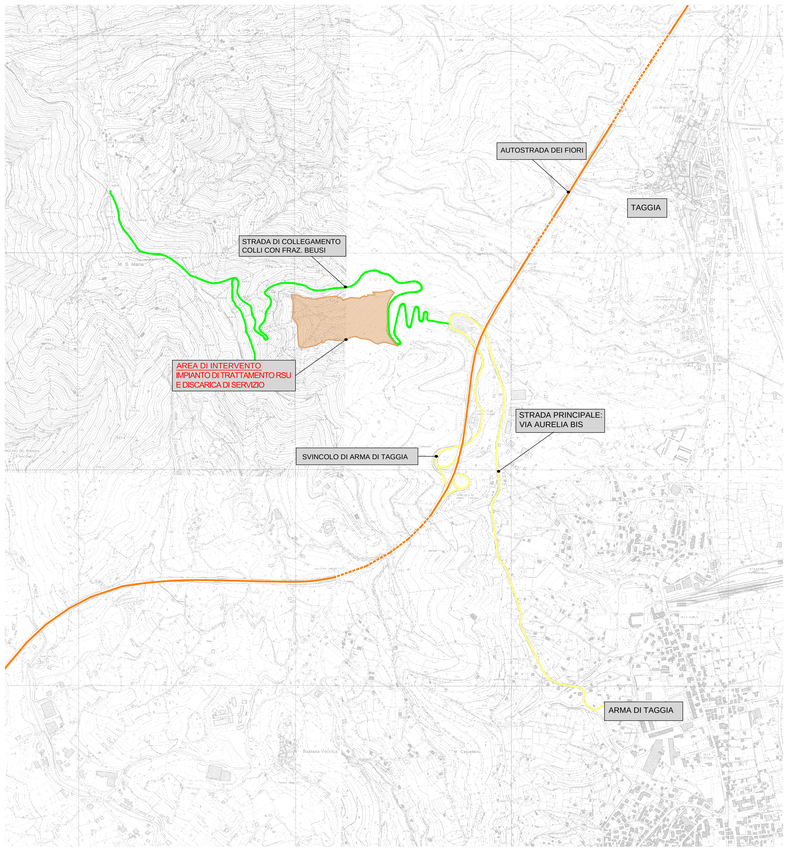


PLANIMETRIA CTR Scala 1:5000

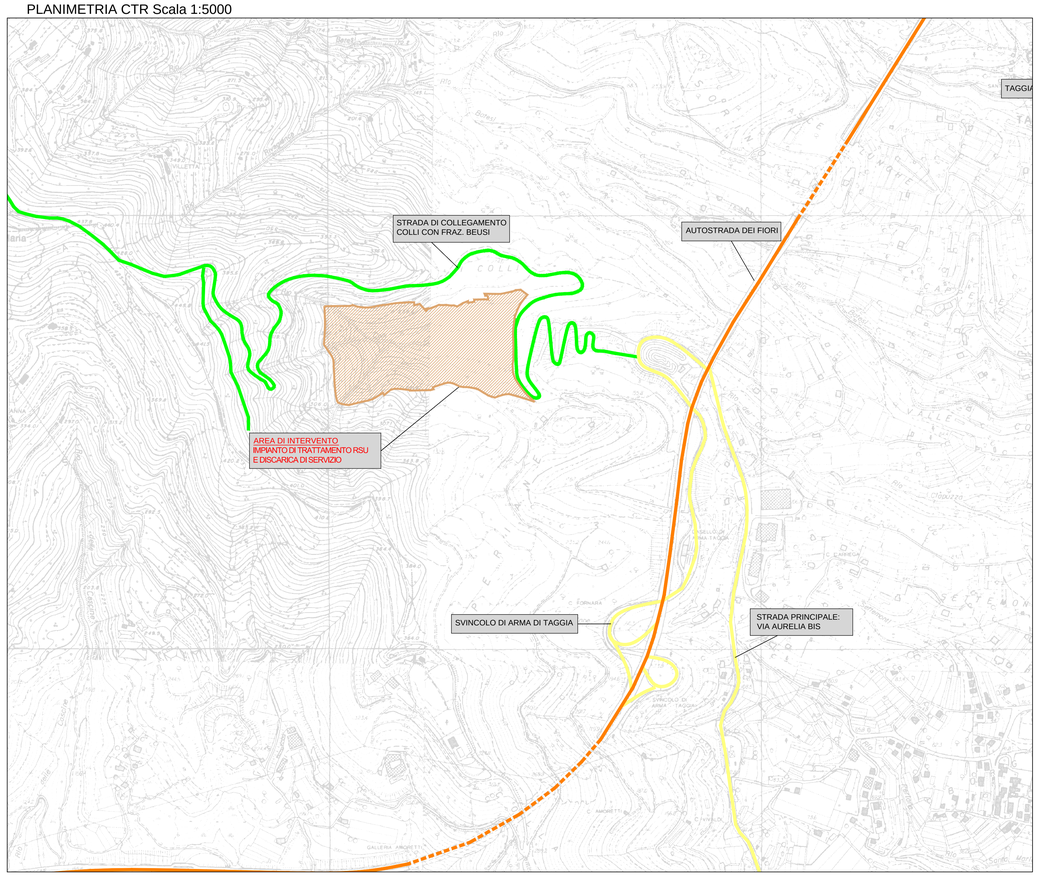


LEGENDA

- AREA DI INTERVENTO
- AUTOSTRADA DEI FIORI A10
- STRADA PRINCIPALE: VIA AURELIA BIS
- STRADA DI COLLEGAMENTO COLLI CON FRAZIONE BEUSI (ACCESSO ALL'IMPIANTO)

ORTOFOTO Scala 1:5000

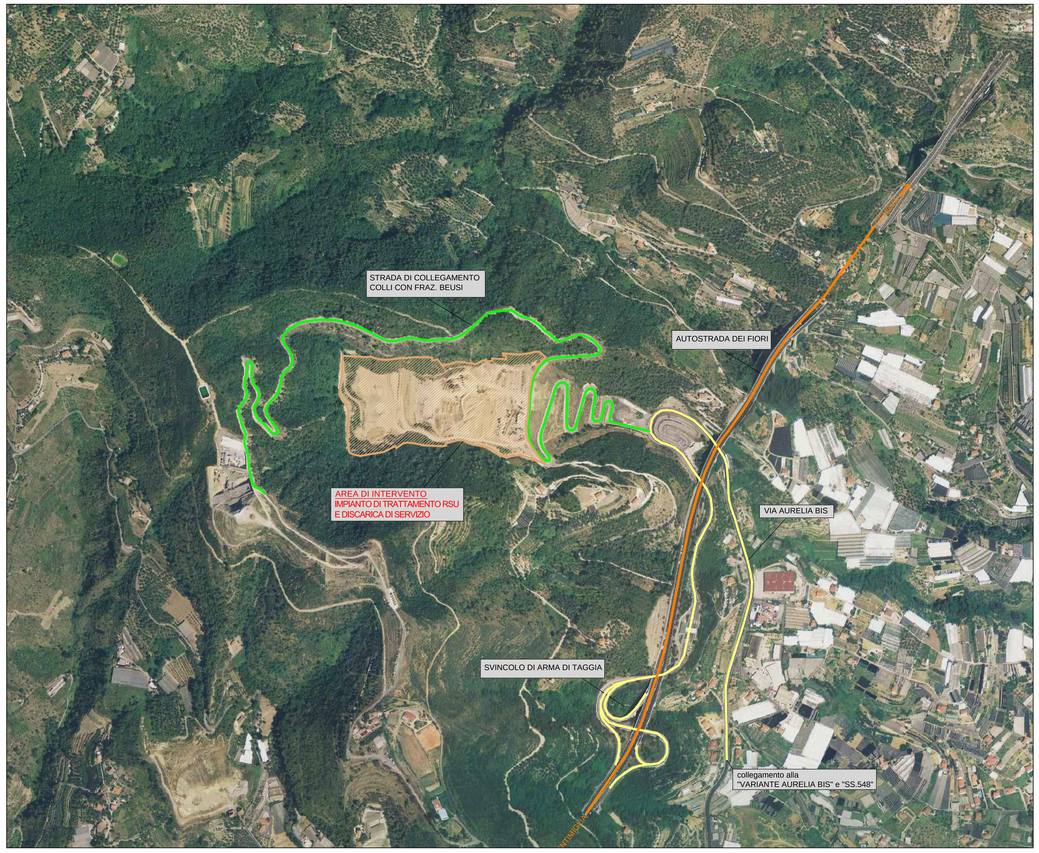

INQUADRAMENTO URBANISTICO Scala 1:2500

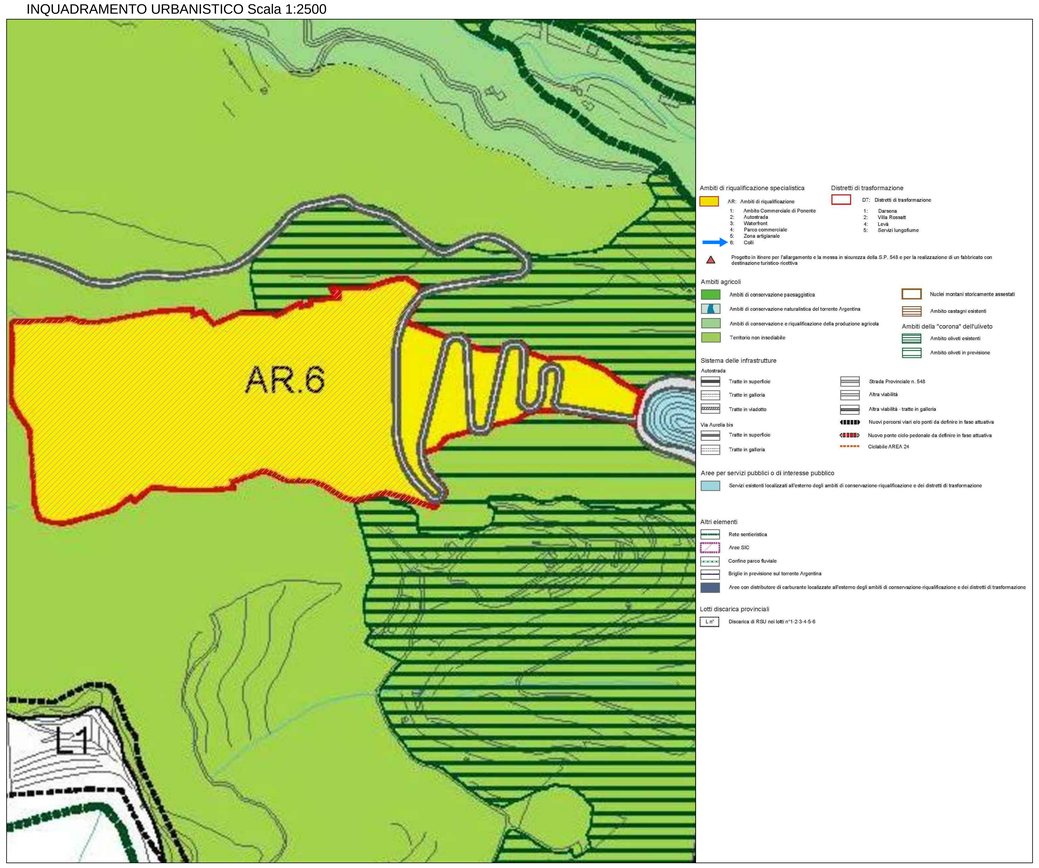

PROVINCIA DI IMPERIA

COMUNE DI TAGGIA

IMPIANTO INTEGRATO DI TRATTAMENTO, RECUPERO E VALORIZZAZIONE DEI RIFIUTI SOLIDI URBANI DELLA PROVINCIA DI IMPERIA

IDRO EDIL S.R.L.

WASTE TREATMENT TECHNOLOGIES

ISTANZA DI VALUTAZIONE PROGETTO DI PREVENZIONE INCENDI

SERIE PROGETTO

INQUADRAMENTO TERRITORIALE – PLANIMETRIA CTR – ORTOFOTOCARTA – INQUADRAMENTO TERRITORIALE

TAV.	SCALA	COM	DOC	FOGLIO	REV.
A1	1:10000 / 5000 / 2500	8.3.9	P.R.A.0.1.A.0.0.1	0 1 DI 0 1	0

ICARIA

ICARIA srl
SOCIETA DI INGEGNERIA
Via La Spezia, 6 - 00182 Roma
tel +39 0763 34 08 15 - Viterbo (VT)
tel +39 0763 34 08 15 - Fax +39 0763 34 12 51
www.icariasrl.it info@icariasrl.it

PROFESSIONISTA ANTINCENDIO ai sensi del D.lgs 139 /2006 (ex L. 818/84)
ICARIA srl - Ing. Vladimiro Rotticciani

ORDINE degli INGEGNERI PROVINCIA di VITERBO
Vladimiro ROTTICCIANI
Sez. A n. 1376
Settore di ISCRIZIONE

REVISIONE	DATA	OGGETTO	R.T.	A.S.	V.R.	V.R.
0	DICEMBRE 2017	EMISSIONE	REDATTO	VERIFICATO	APPROVATO	AUTORIZZATO