

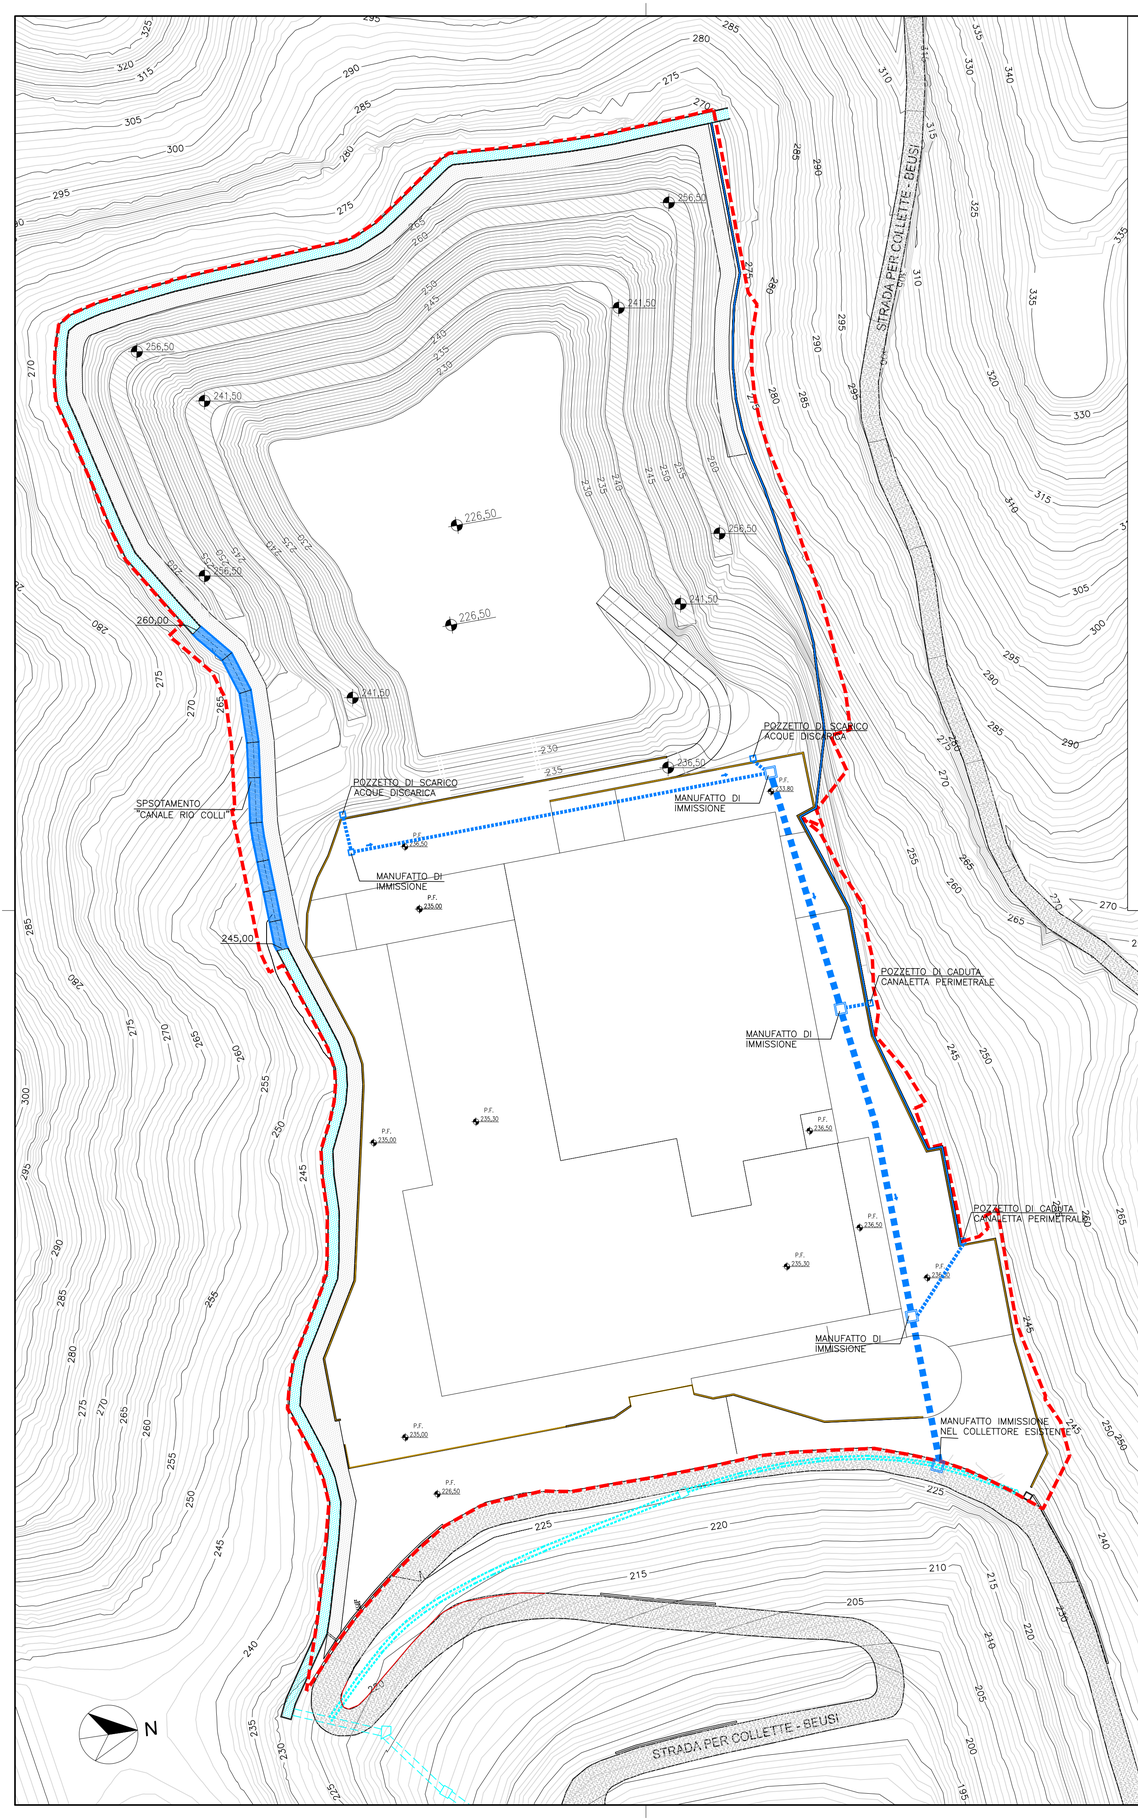


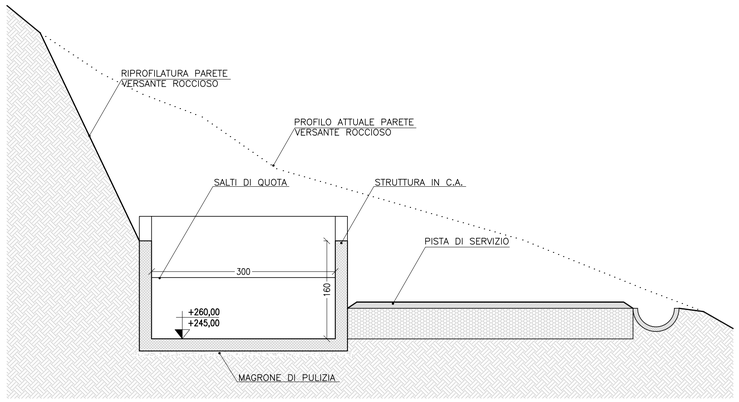

ADEGUAMENTO CANALE "RIO COLLI"

SCALA 1:50

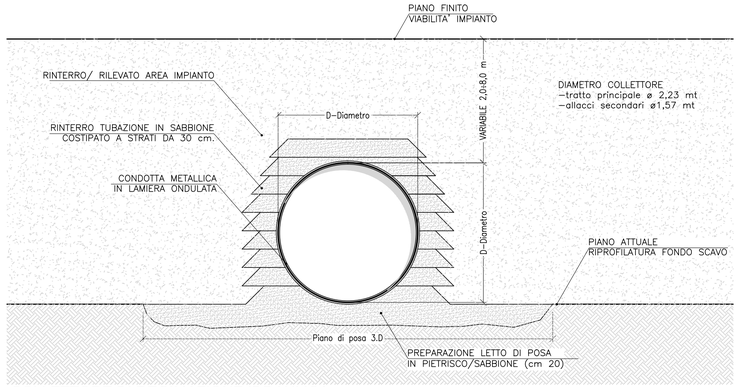


COLLETTORE DI REGIMAZIONE IDRAULICA

SCALA 1:50

LEGENDA

AREA DI INTERVENTO

- LIMITE AREA DI INTERVENTO
- VIABILITA' DI ACCESSO ALL'IMPIANTO
- VIABILITA' DI SERVIZIO
- OPERE DI SOSTEGNO IN C.A.
- CANALE PERIMETRALE REGIMAZIONE "RIO COLLI" - ESISTENTE
- CANALE PERIMETRALE REGIMAZIONE "RIO COLLI" - ADEGUAMENTO IN PROGETTO
- COLLETTORE INTERRATO SMALTIMENTO ACQUE METEORICHE - ESISTENTE
- COLLETTORE INTERRATO SMALTIMENTO ACQUE METEORICHE - PROGETTO
- CANALETTA PERIMETRALE RACCOLTA ACQUE METEORICHE - PROGETTO
- MANUFATTO IN C.A. DI SCARICO/IMMISSIONE ACQUE METEORICHE - PROGETTO

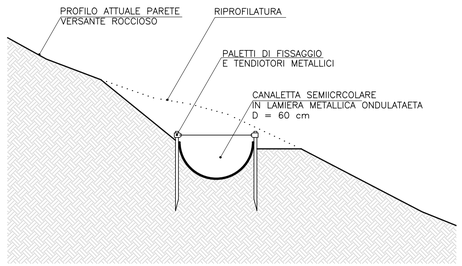

CANALETTA DI RACCOLTA PERIMETRALE

SCALA 1:50

PROVINCIA DI IMPERIA

COMUNE DI TAGGIA

IMPIANTO INTEGRATO DI TRATTAMENTO, RECUPERO E VALORIZZAZIONE DEI RIFIUTI SOLIDI URBANI DELLA PROVINCIA DI IMPERIA

IDRO EDIL S.R.L.

WASTE TREATMENT TECHNOLOGIES

ISTANZA DI VALUTAZIONE PROGETTO DI PREVENZIONE INCENDI

SERIE PROGETTO

OPERE DI SISTEMAZIONE IDRAULICA: PLANIMETRIE E PARTICOLARI

TAV.	SCALA	COM	DOC	FOGLIO	REV.
B5	1:1000 – 1:50	8,3,9	P,R,A,0,1,A,0,0,7	0,1 DI 0,1	0

ICARIA

ICARIA srl
SOCIETÀ DI INGEGNERIA
Via La Spezia, 6 - 00182 Roma
Corso Cavour, 445 - 05018 Orvieto (Tr)
tel +39 0763 34 08 75 Fax +39 0763 34 12 51
www.icariasrl.it info@icariasrl.it

PROFESSIONISTA ANTINCENDIO ai sensi del D.lgs 139 /2006 (ex L. 818/84)
ICARIA srl - Ing. Vladimiro Rotisciani

ORDINE degli INGEGNERI
INGEGNERE
Vladimiro
ROTISCIANI
sezione ambientale
dell'Ordinamento
Provincia di TERNI
A.A. 976

REVISIONE	DATA	OGGETTO	REDATTO	VERIFICATO	APPROVATO	AUTORIZZATO
0	DICEMBRE 2017	EMISSIONE	R.F	A.S	V.R.	V.R.