
LEGENDA

- RETE SMALTIMENTO ACQUE METEORICHE COPERTURE FABBRICATI E DISCARICA DI SERVIZIO
- RETE SMALTIMENTO ACQUE METEORICHE STRADE E PIAZZALI A GRAVITA'
- RETE SMALTIMENTO ACQUE METEORICHE STRADE E PIAZZALI IN PRESSIONE
- IMPIANTO DI SOLLEVAMENTO
- OPERE DI SISTEMAZIONE IDRAULICA (VEDI TAVOLA C7)
- COLLETTORE INTERRATO PER LO SMALTIMENTO ACQUE METEORICHE - ESISTENTE

RETE ACQUE METEORICHE


SEZIONE TIPO DI SCAVO

SCALA 1:25

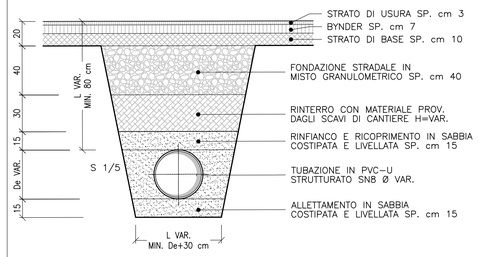

POZZETTO DI ISPEZIONE E RACCORDO TIPO

SCALA 1:25

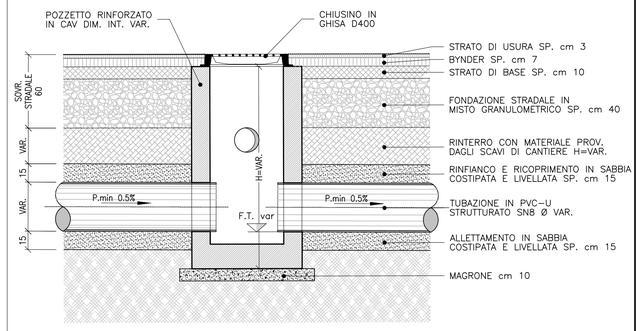

PROVINCIA DI IMPERIA

COMUNE DI TAGGIA

IMPIANTO INTEGRATO DI TRATTAMENTO, RECUPERO E VALORIZZAZIONE DEI RIFIUTI SOLIDI URBANI DELLA PROVINCIA DI IMPERIA

IDRO EDIL S.R.L.

WASTE TREATMENT TECHNOLOGIES

ISTANZA DI VALUTAZIONE PROGETTO DI PREVENZIONE INCENDI

SERIE PROGETTO

SISTEMA DI SMALTIMENTO ACQUE METEORICHE PLANIMETRIA – PARTICOLARI

TAV.	SCALA	COM	DOC	FOGLIO	REV.
C14	1:250	8 3 9	P R A 0 1 A 0 2 3	0 1 DI 0 1	0

ICARIA

ICARIA srl
SOCIETÀ DI INGEGNERIA
Via La Spezia, 6 - 00182 Roma
Corso Cavour, 445 - 05018 Orvieto (Tr)
tel +39 0763 34 08 75 Fax +39 0763 34 12 51
www.icariasrl.it info@icariasrl.it

ORDINE degli INGEGNERI
INGEGNERE
Vladimiro
ROTISCIANI
sezione principale
sez. A
A 876
Provincia di TERNI

PROFESSIONISTA ANTINCENDIO ai sensi del D.lgs 139 /2006 (ex L. 818/84)
ICARIA srl - Ing. Vladimiro Rotisciani

REVISIONE	DATA	OGGETTO	REDATTO	VERIFICATO	APPROVATO	AUTORIZZATO
0	DICEMBRE 2017	EMISSIONE	R.F	A.S	V.R.	V.R.