
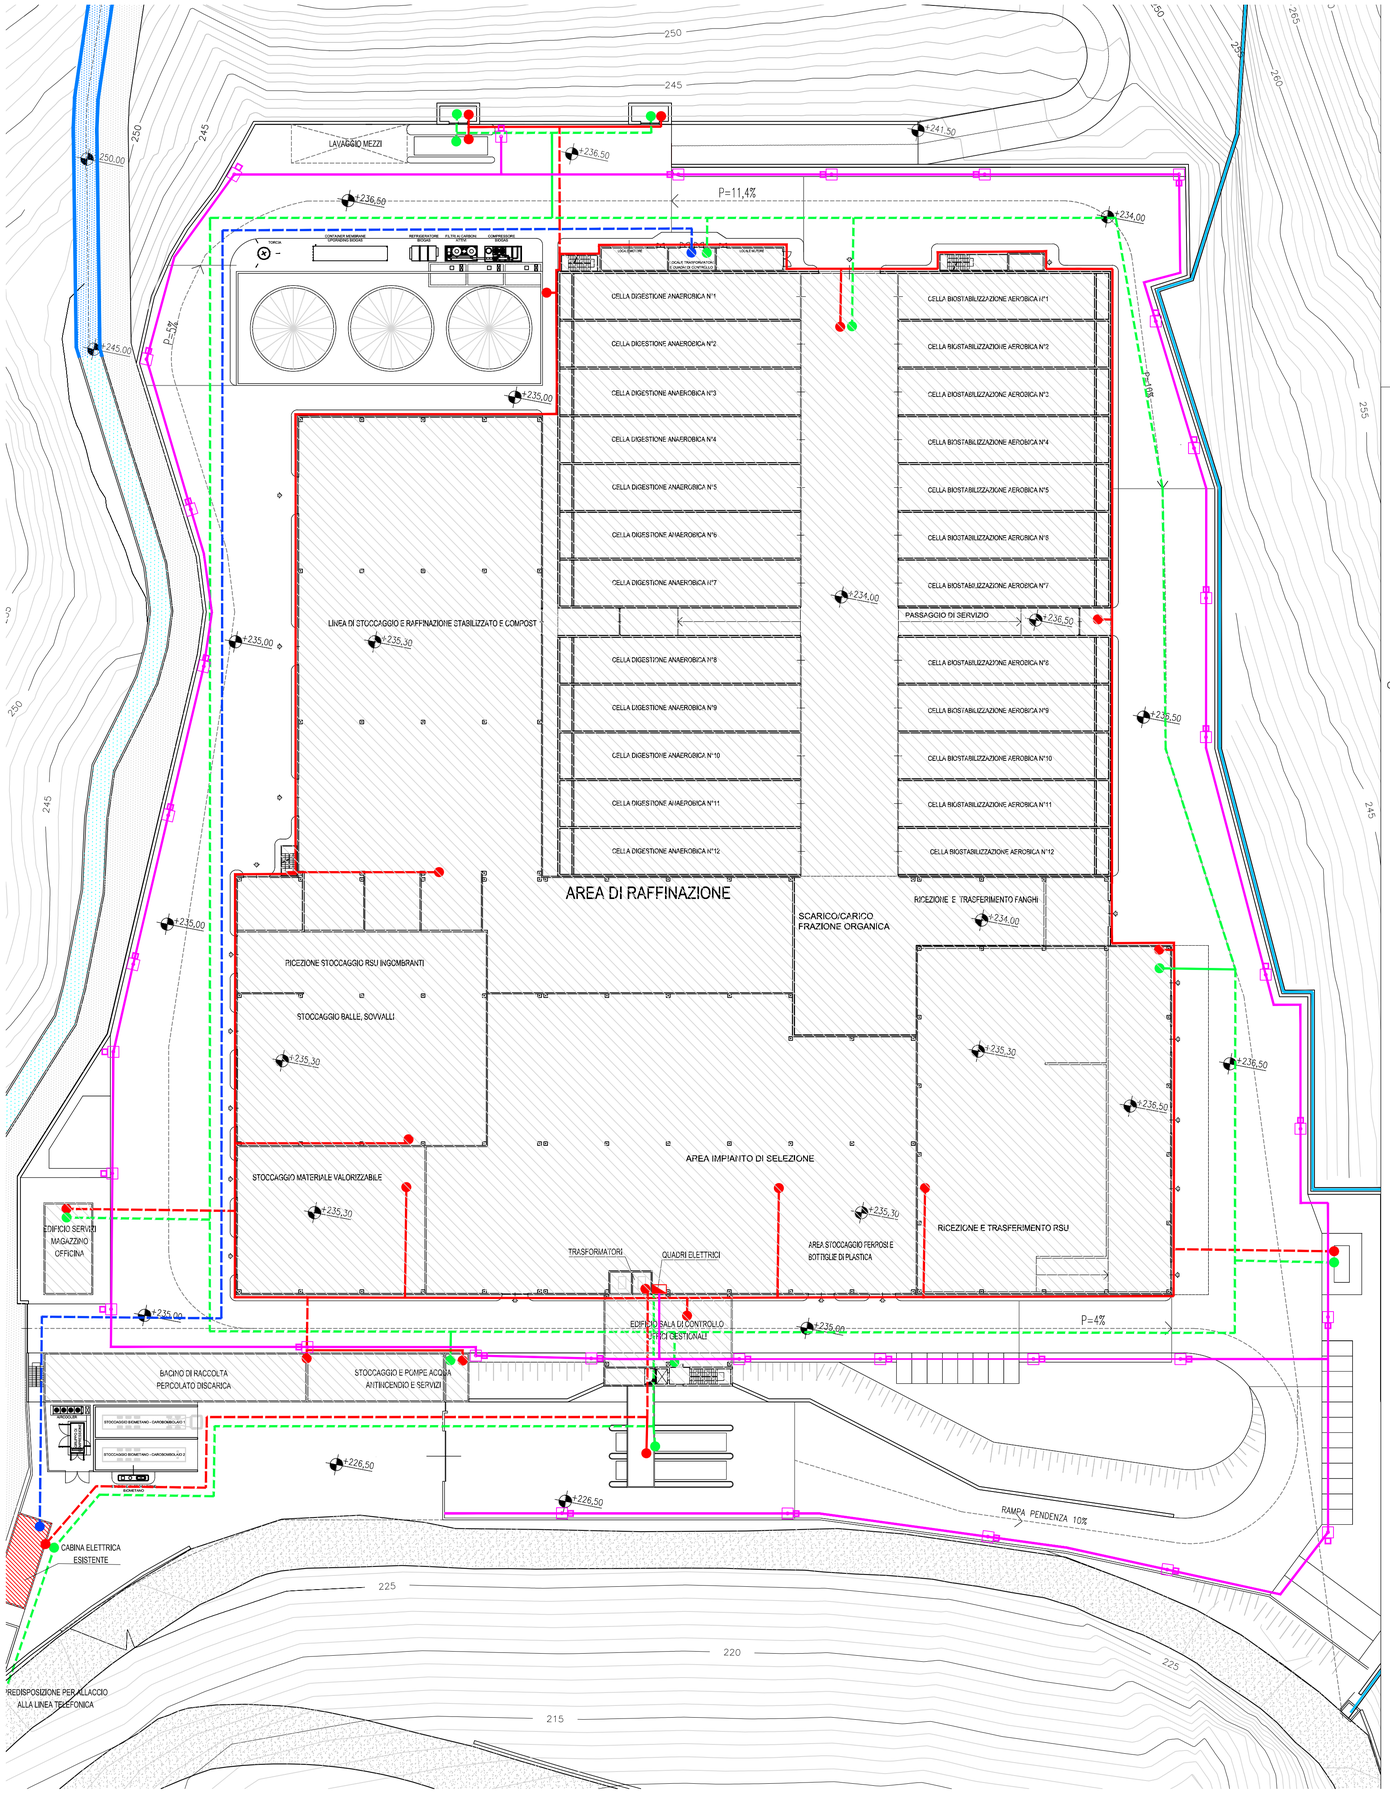


CAVIDOTTI A PARETE

SEZIONE TIPICA


SCALA 1:25

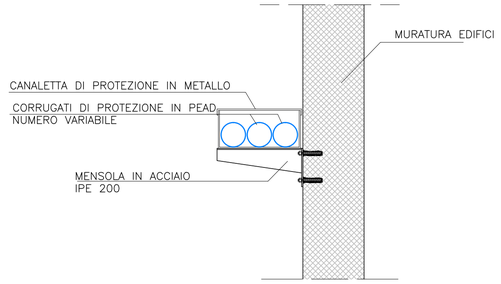

IMPIANTI DI SERVIZIO

SEZIONE TIPO SU VIABILITA'


SCALA 1:25

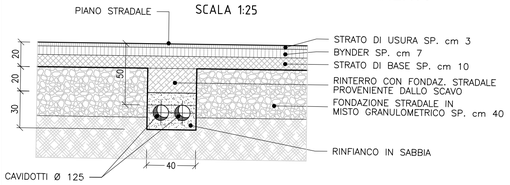

ILLUMINAZIONE SU PALO

SEZIONE POZZETTO TIPO

SCALA 1:25

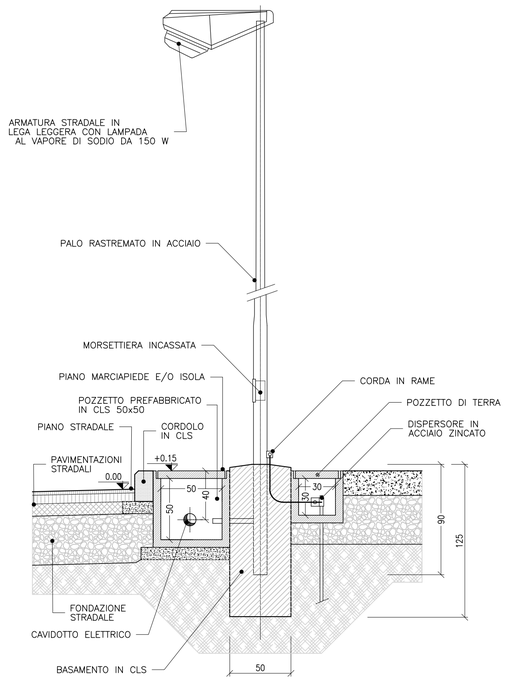


LEGENDA

- CAVIDOTTO ELETTRICO A PARETE - DISTRIBUZIONE UTENZE
- CAVIDOTTO ELETTRICO INTERRATO - DISTRIBUZIONE UTENZE
- CAVIDOTTO ELETTRICO INTERRATO MT
- POZZETTI PER CAVIDOTTI ELETTRICI
- IMPIANTI DI SERVIZIO
- PUNTI DI UTILIZZAZIONE/DERIVAZIONE IMPIANTI DI SERVIZIO
- RETE DI ILLUMINAZIONE ESTERNA
- PROIETTORE SU PALO

ILLUMINAZIONE PUBBLICA

SEZIONE TIPO SU VIABILITA'

SCALA 1:25

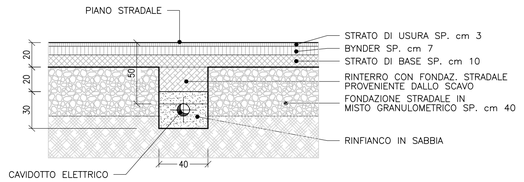

PROVINCIA DI IMPERIA

COMUNE DI TAGGIA

IMPIANTO INTEGRATO DI TRATTAMENTO, RECUPERO E VALORIZZAZIONE DEI RIFIUTI SOLIDI URBANI DELLA PROVINCIA DI IMPERIA

IDRO EDIL S.R.L.

WASTE TREATMENT TECHNOLOGIES

ISTANZA DI VALUTAZIONE PROGETTO DI PREVENZIONE INCENDI

SERIE PROGETTO

CAVIDOTTI ELETTRICI – IMPIANTO DI ILLUMINAZIONE ESTERNA –PLANIMETRIA – PARTICOLARI

TAV.	SCALA	COM	DOC	FOGLIO	REV.
C15	1:500 – 1:25	8|3|9	P|R|A|0|1|A|0|2|4	0|1 DI 0|1	0

ICARIA

ICARIA srl
SOCIETÀ DI INGEGNERIA
Via La Spezia, 6 - 00182 Roma
Corso Cavour, 445 - 05018 Orvieto (Tr)
tel +39 0763 34 08 75 Fax +39 0763 34 12 51
www.icariasrl.it info@icariasrl.it

ORDINE degli INGEGNERI
INGEGNERE
Vladimiro ROTISCIANI
Ordinario ambientale dell'informazione
Provincia di TERNI
n. A 376

PROFESSIONISTA ANTINCENDIO ai sensi del D.lgs 139 /2006 (ex L. 818/84)
ICARIA srl - Ing. Vladimiro Rotisciani

REVISIONE	DATA	OGGETTO	R.F	A.S	V.R.	V.R.
0	DICEMBRE 2017	EMISSIONE				
			REDATTO	VERIFICATO	APPROVATO	AUTORIZZATO