pozzo raccolta percolato sottotelo


pozzo raccolta percolato sovratelo

pozzo di scarico acque discarica


pozzo di scarico acque discarica

COPERTURA PRATICABILE


## CAMINO DRENANTE
SCALA 1:25

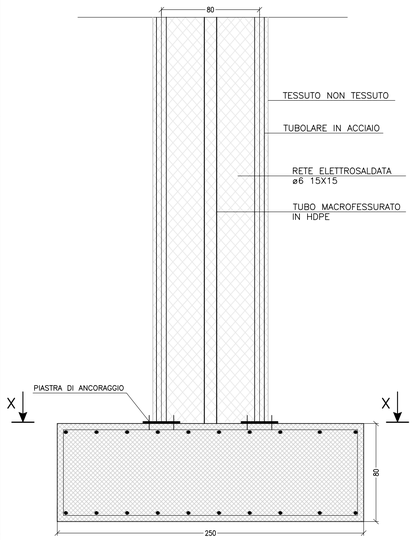


## SEZIONE X-X
SCALA 1:25

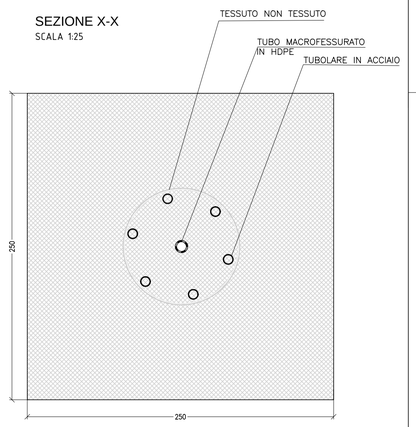


## SEZIONE LONGITUDINALE DISCARICA
SCALA 1:1000

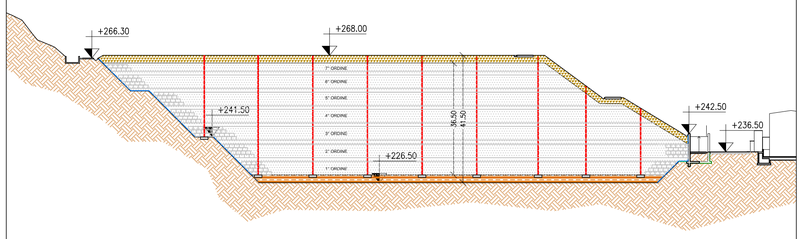


## LEGENDA

- LIMITE AREA DI INTERVENTO
- CANALE PERIMETRALE REGIMAZIONE "RIO COLLI" - ESISTENTE
- CANALE PERIMETRALE REGIMAZIONE "RIO COLLI" - ADEGUAMENTO IN PROGETTO
- CANALETTA PERIMETRALE RACCOLTA ACQUE METEORICHE - PROGETTO
- SISTEMA DI RACCOLTA E SMALTIMENTO ACQUE METEORICHE
- MANUFATTO IN C.A. DI SCARICO/IMMISSIONE ACQUE METEORICHE - PROGETTO
- COLLETTORE INTERRATO SMALTIMENTO ACQUE METEORICHE - PROGETTO
- CAMINO DRENANTE PER L'ESTRAZIONE DEL BIOGAS

## DISCARICA DI SERVIZIO

1. PESA
2. VIABILITA' DI SERVIZIO DISCARICA
3. GRADONI RICAVATI CON LA RIPROFILATURA DELLA SCARPATA
4. IMPERMEABILIZZAZIONE DEL FONDO E DELLE PARETI
5. SISTEMA DI RACCOLTA DEL PERCOLATO
6. LOCALE TECNICO IMPIANTO DI SOLLEVAMENTO PERCOLATO SOPRATELO
7. LOCALE TECNICO IMPIANTO DI SOLLEVAMENTO PERCOLATO SOTTOTELO
8. RETE DI RACCOLTA DEL BIOGAS
9. RETE DI CONTROLLO E DI MONITORAGGIO
10. CAPPING FRONTALE E SOMMITALE
11. LAVAGGIO MEZZI
12. BACINO DI RACCOLTA PERCOLATO DISCARICA

PROVINCIA DI IMPERIA

COMUNE DI TAGGIA

# IMPIANTO INTEGRATO DI TRATTAMENTO, RECUPERO E VALORIZZAZIONE DEI RIFIUTI SOLIDI URBANI DELLA PROVINCIA DI IMPERIA

IDRO EDIL S.R.L.

WASTE TREATMENT TECHNOLOGIES

## ISTANZA DI VALUTAZIONE PROGETTO DI PREVENZIONE INCENDI

SERIE PROGETTO

## RETE DI RACCOLTA DEL BIOGAS
## PLANIMETRIA E PARTICOLARI COSTRUTTIVI

| TAV. | SCALA | COM | DOC | FOGLIO | REV. |
|---|---|---|---|---|---|
| C19 | 1:500 – 1:25 | 8,3,9 | P,R,A,0,1,A,0,2,8 | 0,1 DI 0,1 | 0 |


ICARIA

ICARIA srl
SOCIETÀ DI INGEGNERIA
Via La Spezia, 6 - 00182 Roma
Corso Cavour, 445 - 05018 Orvieto (Tr)
tel +39 0763 34 08 75 Fax +39 0763 34 12 51
www.icariasrl.it info@icariasrl.it

PROFESSIONISTA ANTINCENDIO ai sensi del D.lgs 139 /2006 ( ex L. 818/84)
ICARIA srl - Ing. Vladimiro Rotsciani


ORDINE degli INGEGNERI INGEGNERE Vladimiro ROTISCIANI Settore ambientale - industriale - dell'informazione PROVINCIA DI TERNI n. A 1376

| REVISIONE | DATA | OGGETTO | R.F | A.S | V.R. | V.R. |
|---|---|---|---|---|---|---|
| 0 | DICEMBRE 2017 | EMISSIONE | | | | |