

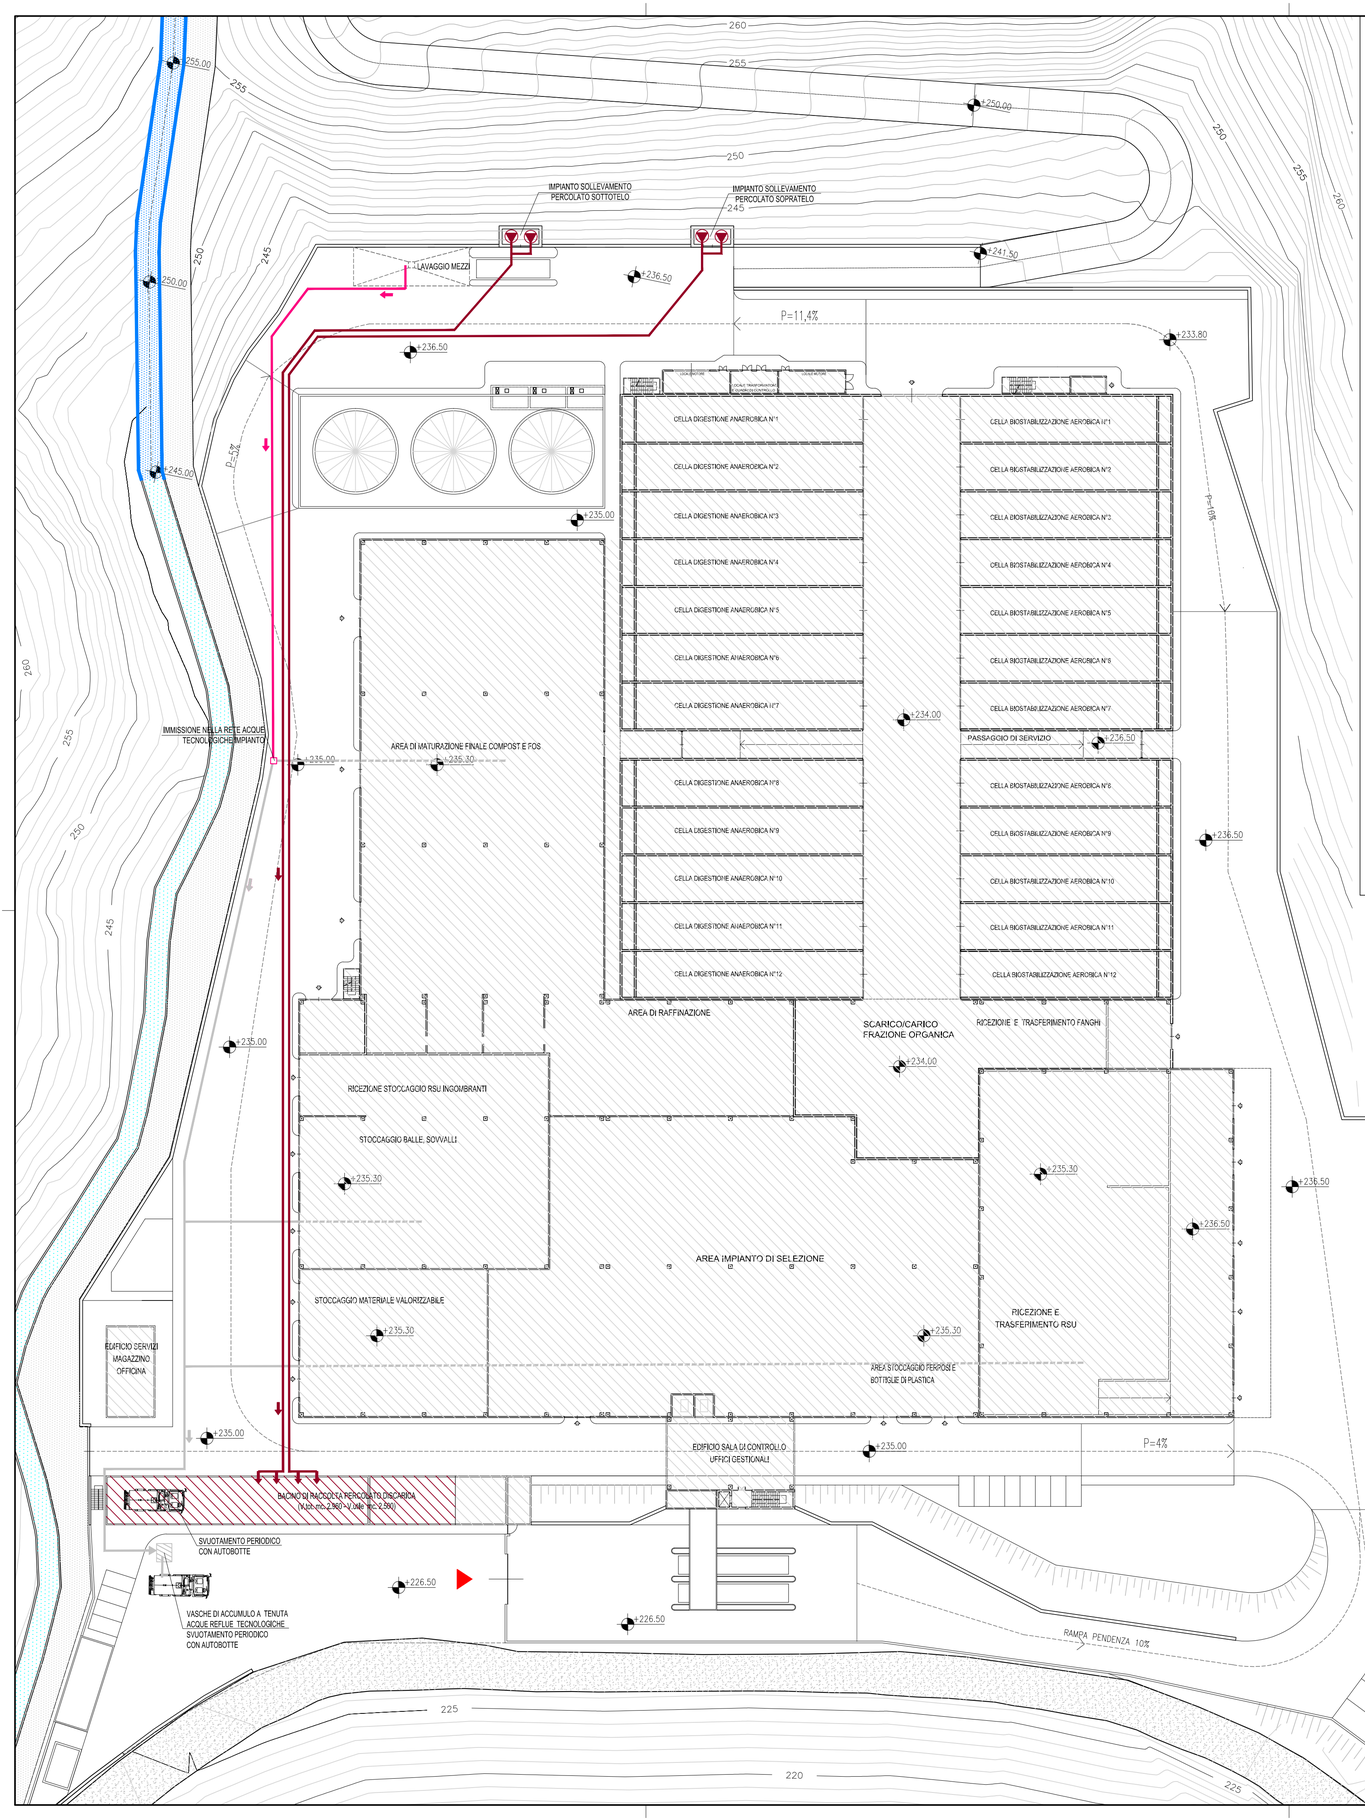



BACINO DI ACCUMULO PERCOLATO

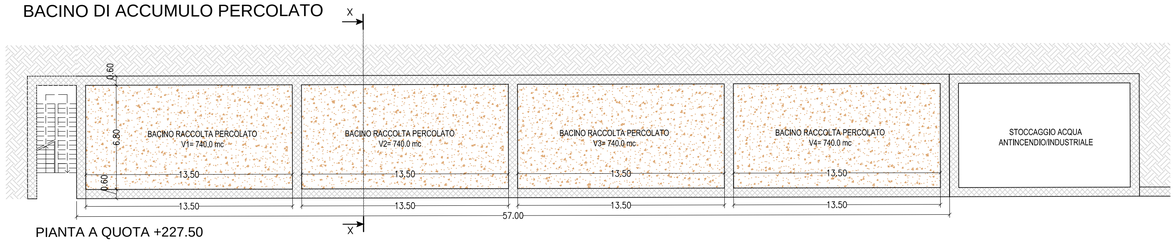

PIANTA A QUOTA +227.50

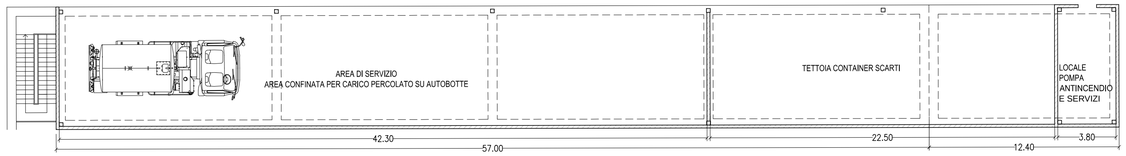


PIANTA A QUOTA +236.50

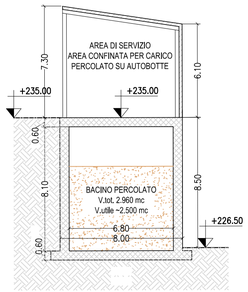

SEZIONE X-X

RETE SMALTIMENTO PERCOLATO

SCALA 1:25

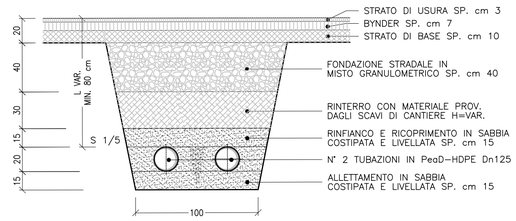

LEGENDA

- RETE SMALTIMENTO ACQUE REFLUE TECNOLOGICHE - A GRAVITA'
- RETE SMALTIMENTO PERCOLATO DISCARICA - A PRESSIONE
- IMPIANTO DI SOLLEVAMENTO PERCOLATO

PROVINCIA DI IMPERIA

COMUNE DI TAGGIA

IMPIANTO INTEGRATO DI TRATTAMENTO, RECUPERO E VALORIZZAZIONE DEI RIFIUTI SOLIDI URBANI DELLA PROVINCIA DI IMPERIA

IDRO EDIL S.R.L.

WASTE TREATMENT TECHNOLOGIES

ISTANZA DI VALUTAZIONE PROGETTO DI PREVENZIONE INCENDI

SERIE PROGETTO

SISTEMA DI SMALTIMENTO ACQUE REFLUE TECNOLOGICHE, PERCOLATO E BACINO DI ACCUMULO PLANIMETRIA E PARTICOLARI

TAV.	SCALA	COM	DOC	FOGLIO	REV.
C20	1:500	8|3|9	P|R|A|0|1|A|0|2|9	0|1 DI 0|1	0

ICARIA

ICARIA srl
SOCIETÀ DI INGEGNERIA
Via La Spezia, 6 - 00182 Roma
Corso Cavour, 445 - 05018 Orvieto (Tr)
tel +39 0763 34 08 75 Fax +39 0763 34 12 51
www.icariasrl.it info@icariasrl.it

ORDINE degli INGEGNERI
INGEGNERE
Vladimiro ROTISCIANI
Iscrizione ambito settore/sezione dell'albo/elenco
n° A 876
PROVINCIA DI TERNI

PROFESSIONISTA ANTINCENDIO ai sensi del D.lgs 139 /2006 (ex L. 818/84)
ICARIA srl - Ing. Vladimiro Rotisciani

REVISIONE	DATA	OGGETTO	R.F	A.S	V.R.	V.R.
0	DICEMBRE 2017	EMISSIONE	REDATTO	VERIFICATO	APPROVATO	AUTORIZZATO