


IMPIANTO DI STOCCAGGIO E DISTRIBUZIONE BIOMETANO

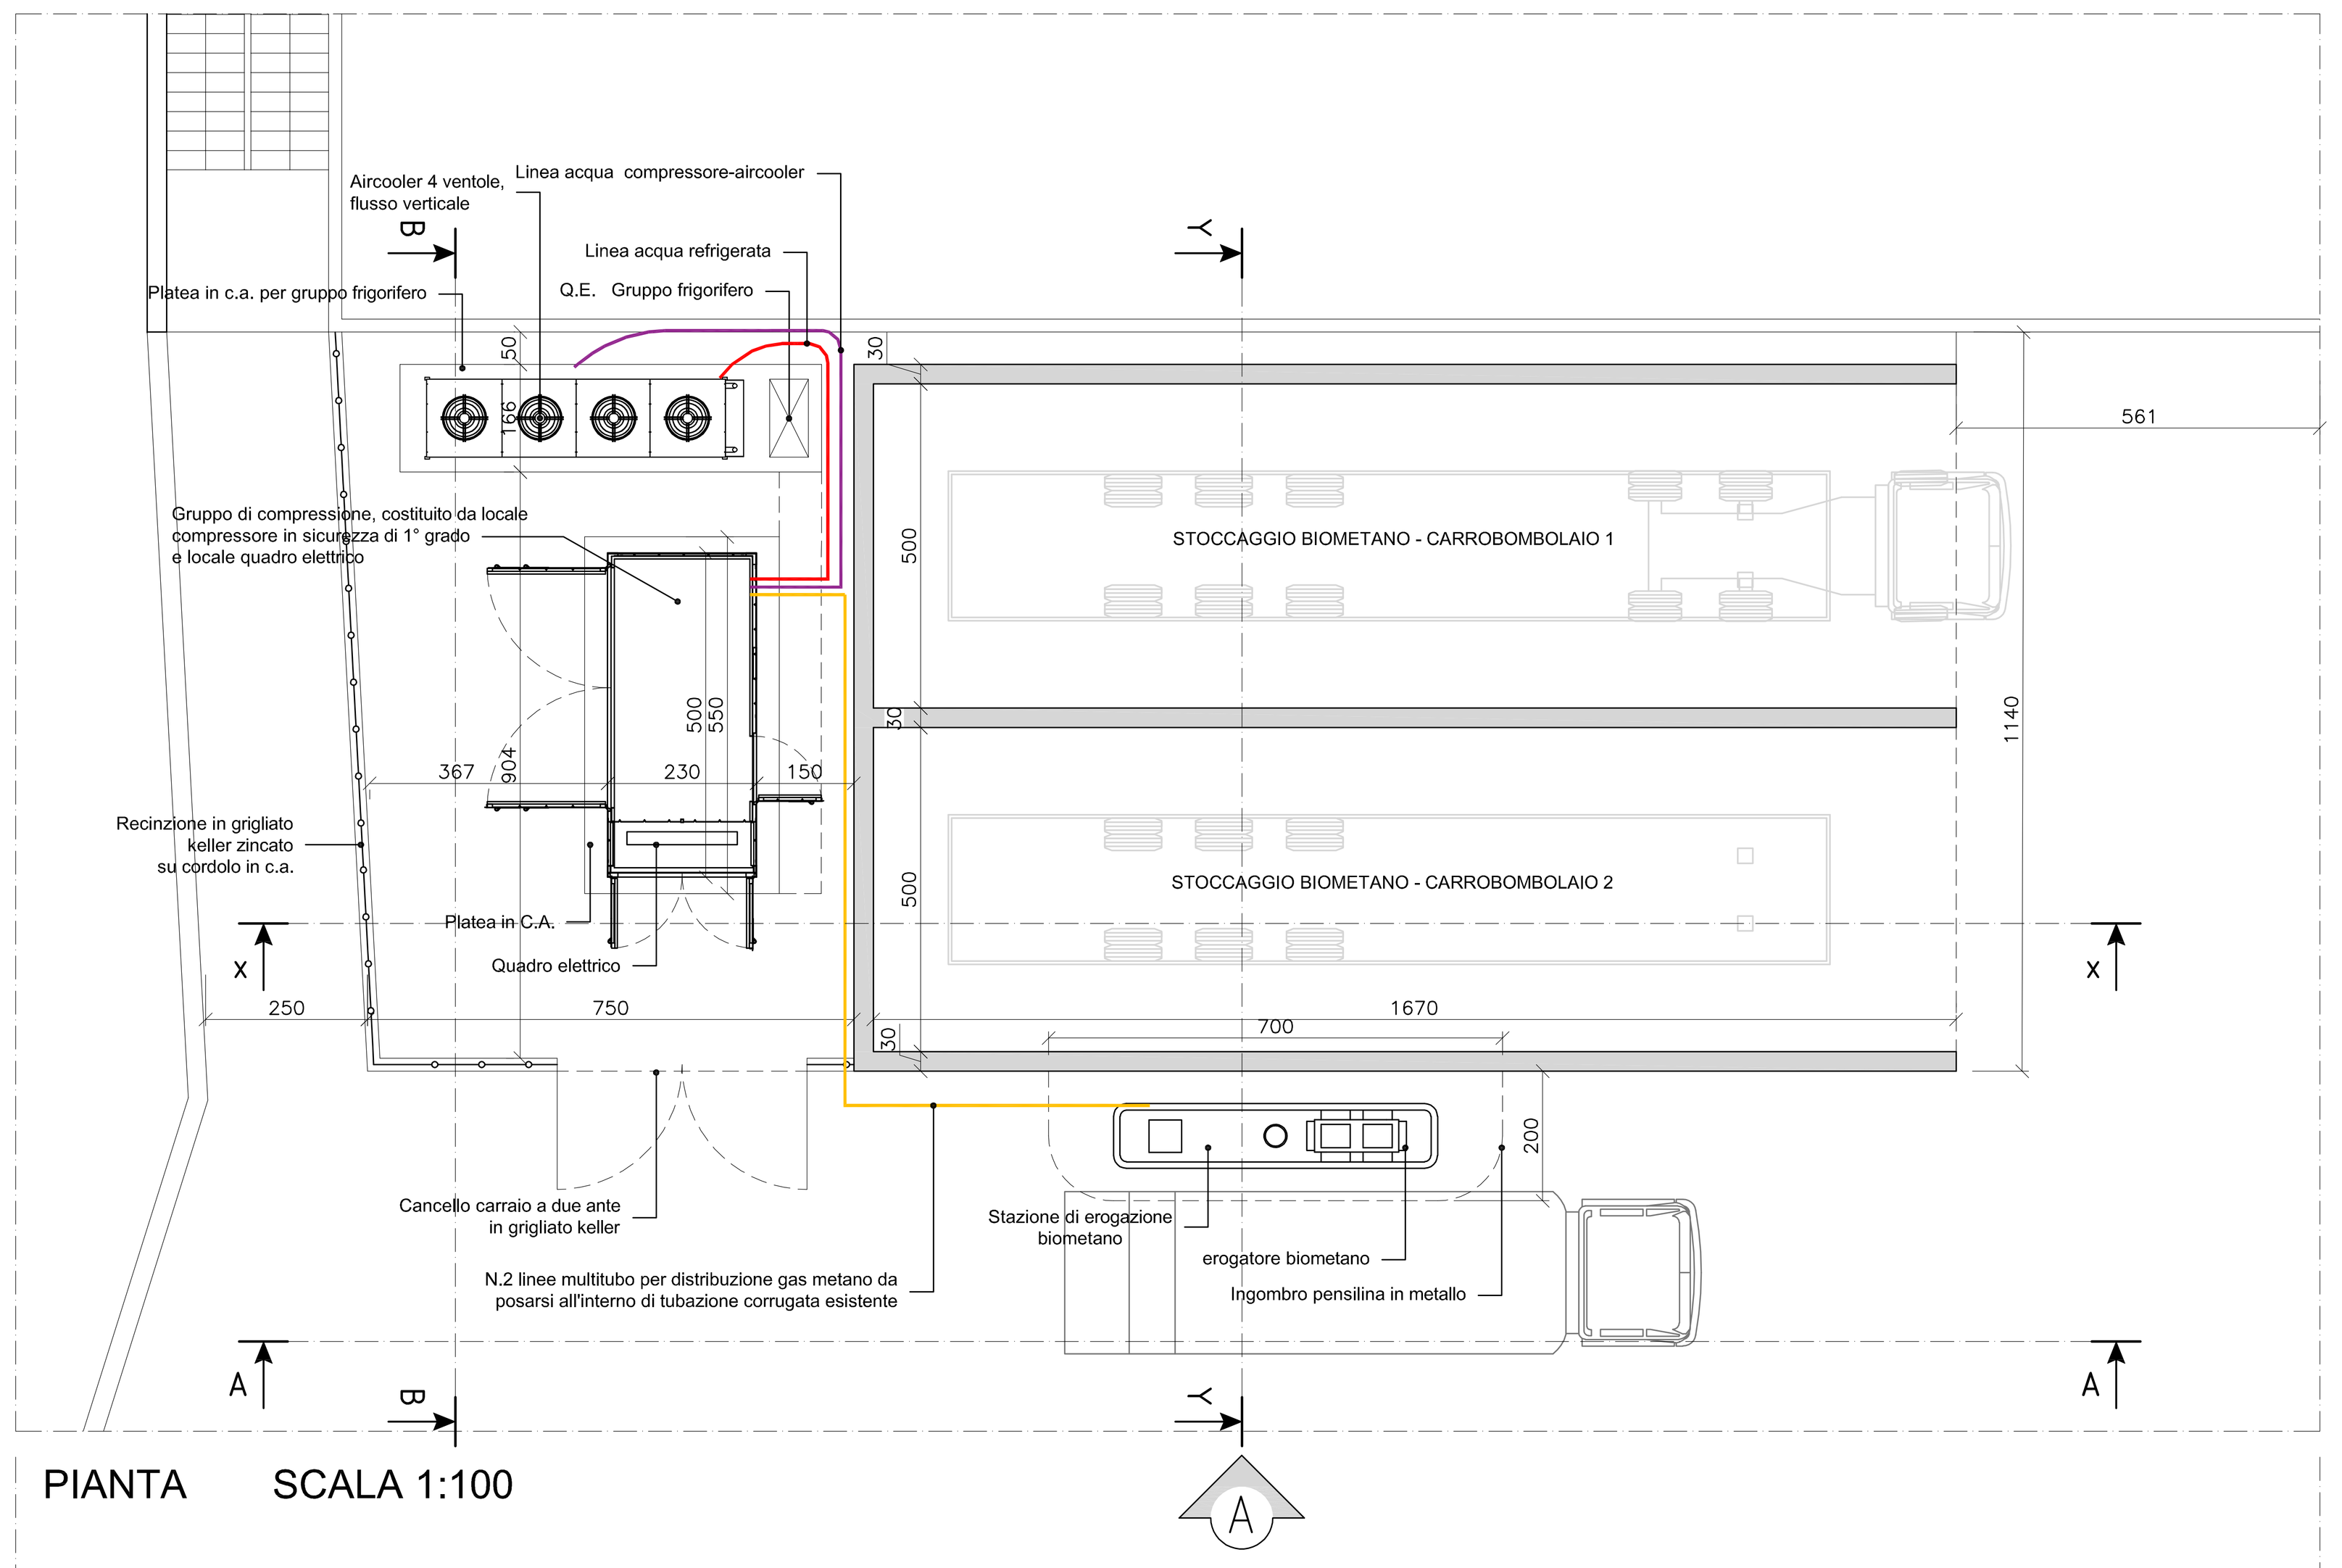


PIANTA SCALA 1:100

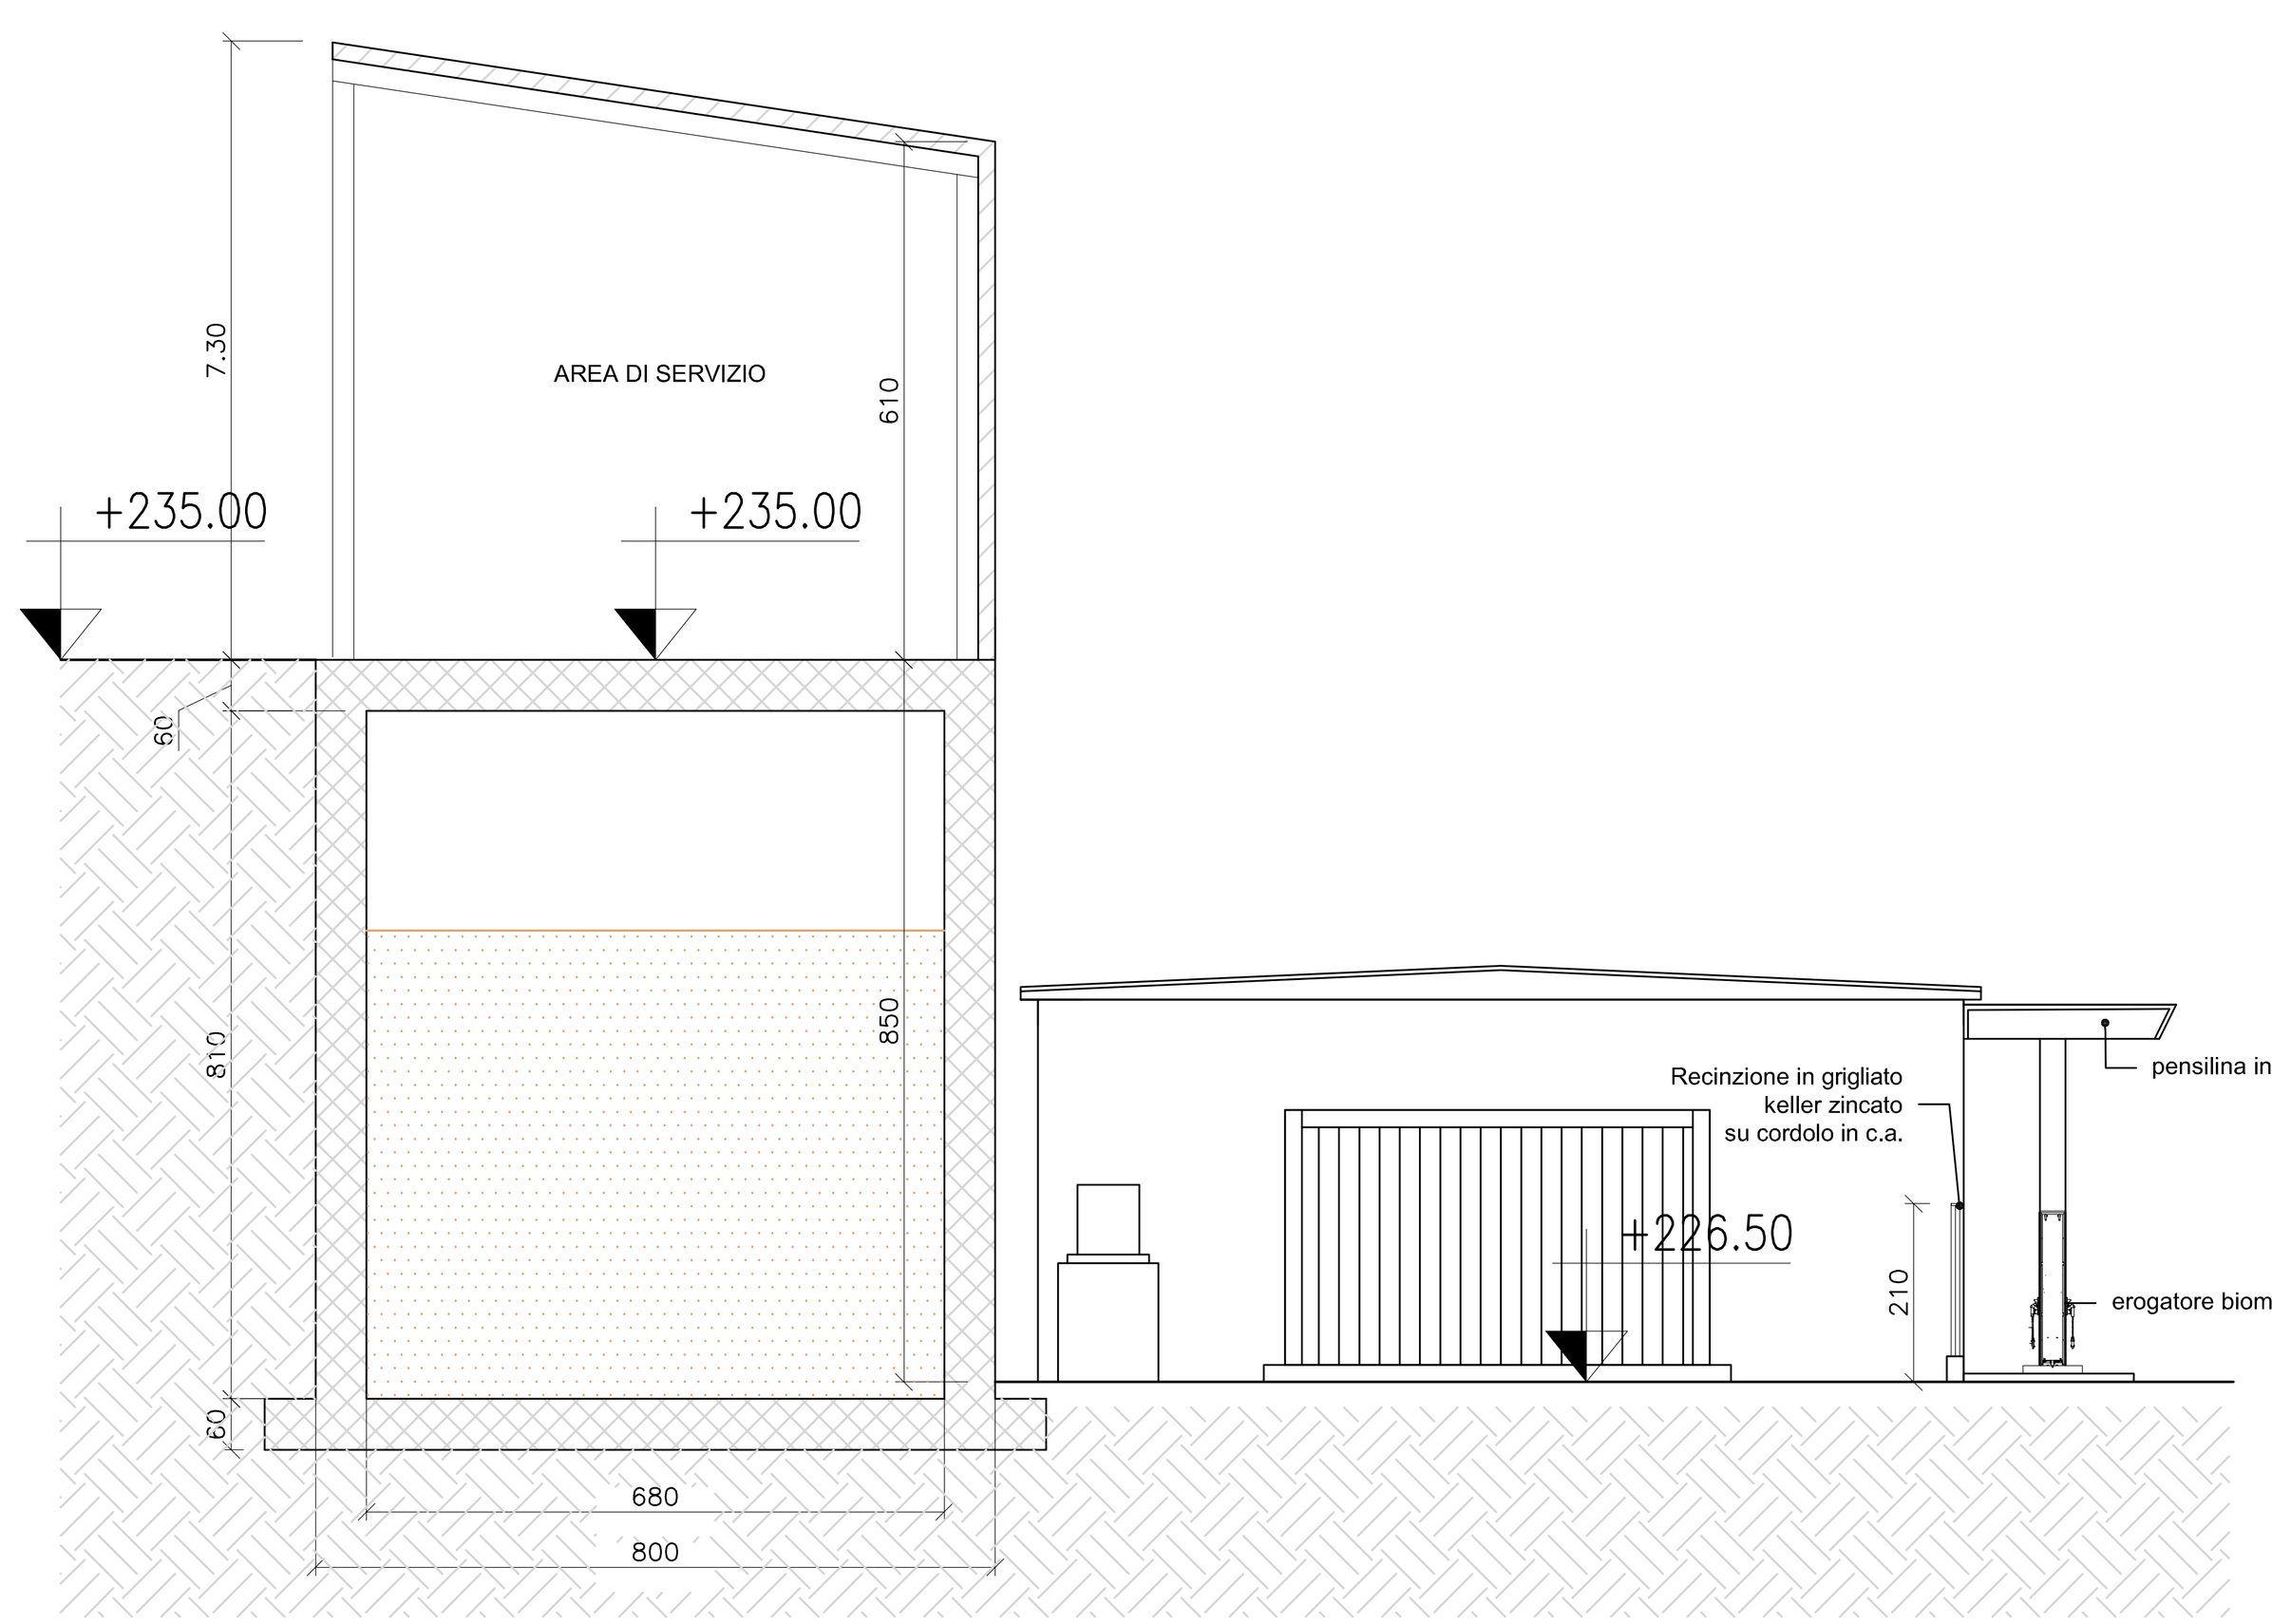


PROSPETTO-SEZIONE B-B SCALA 1:100

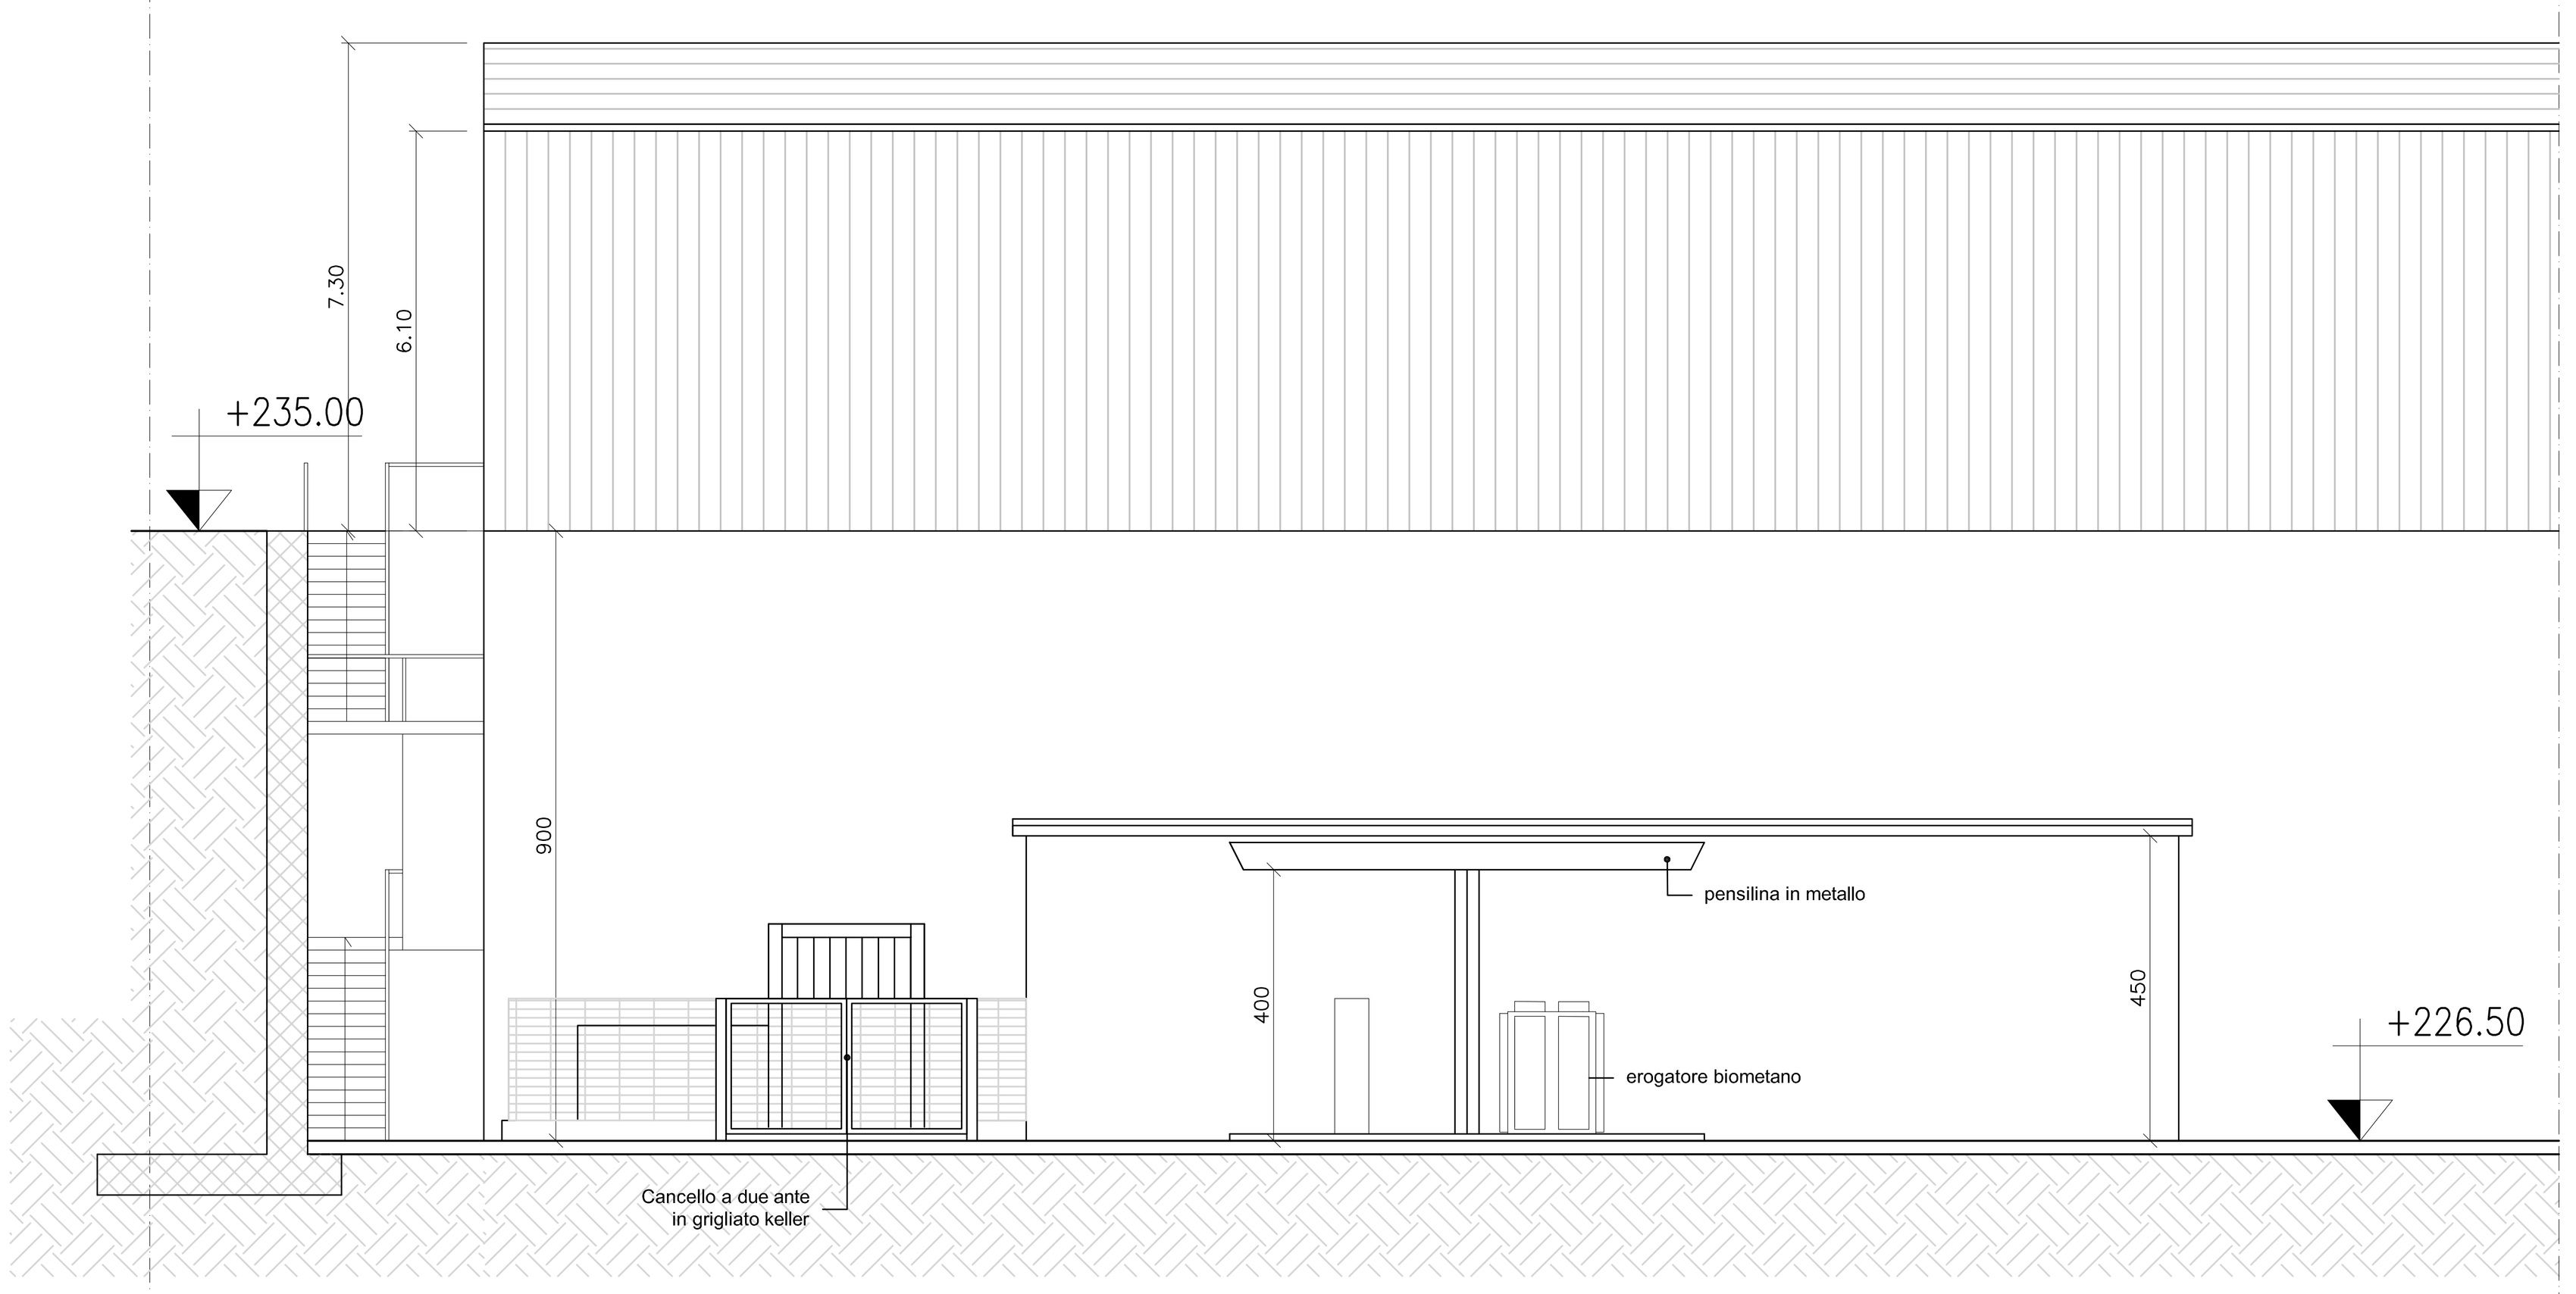

PROSPETTO A SCALA 1:100

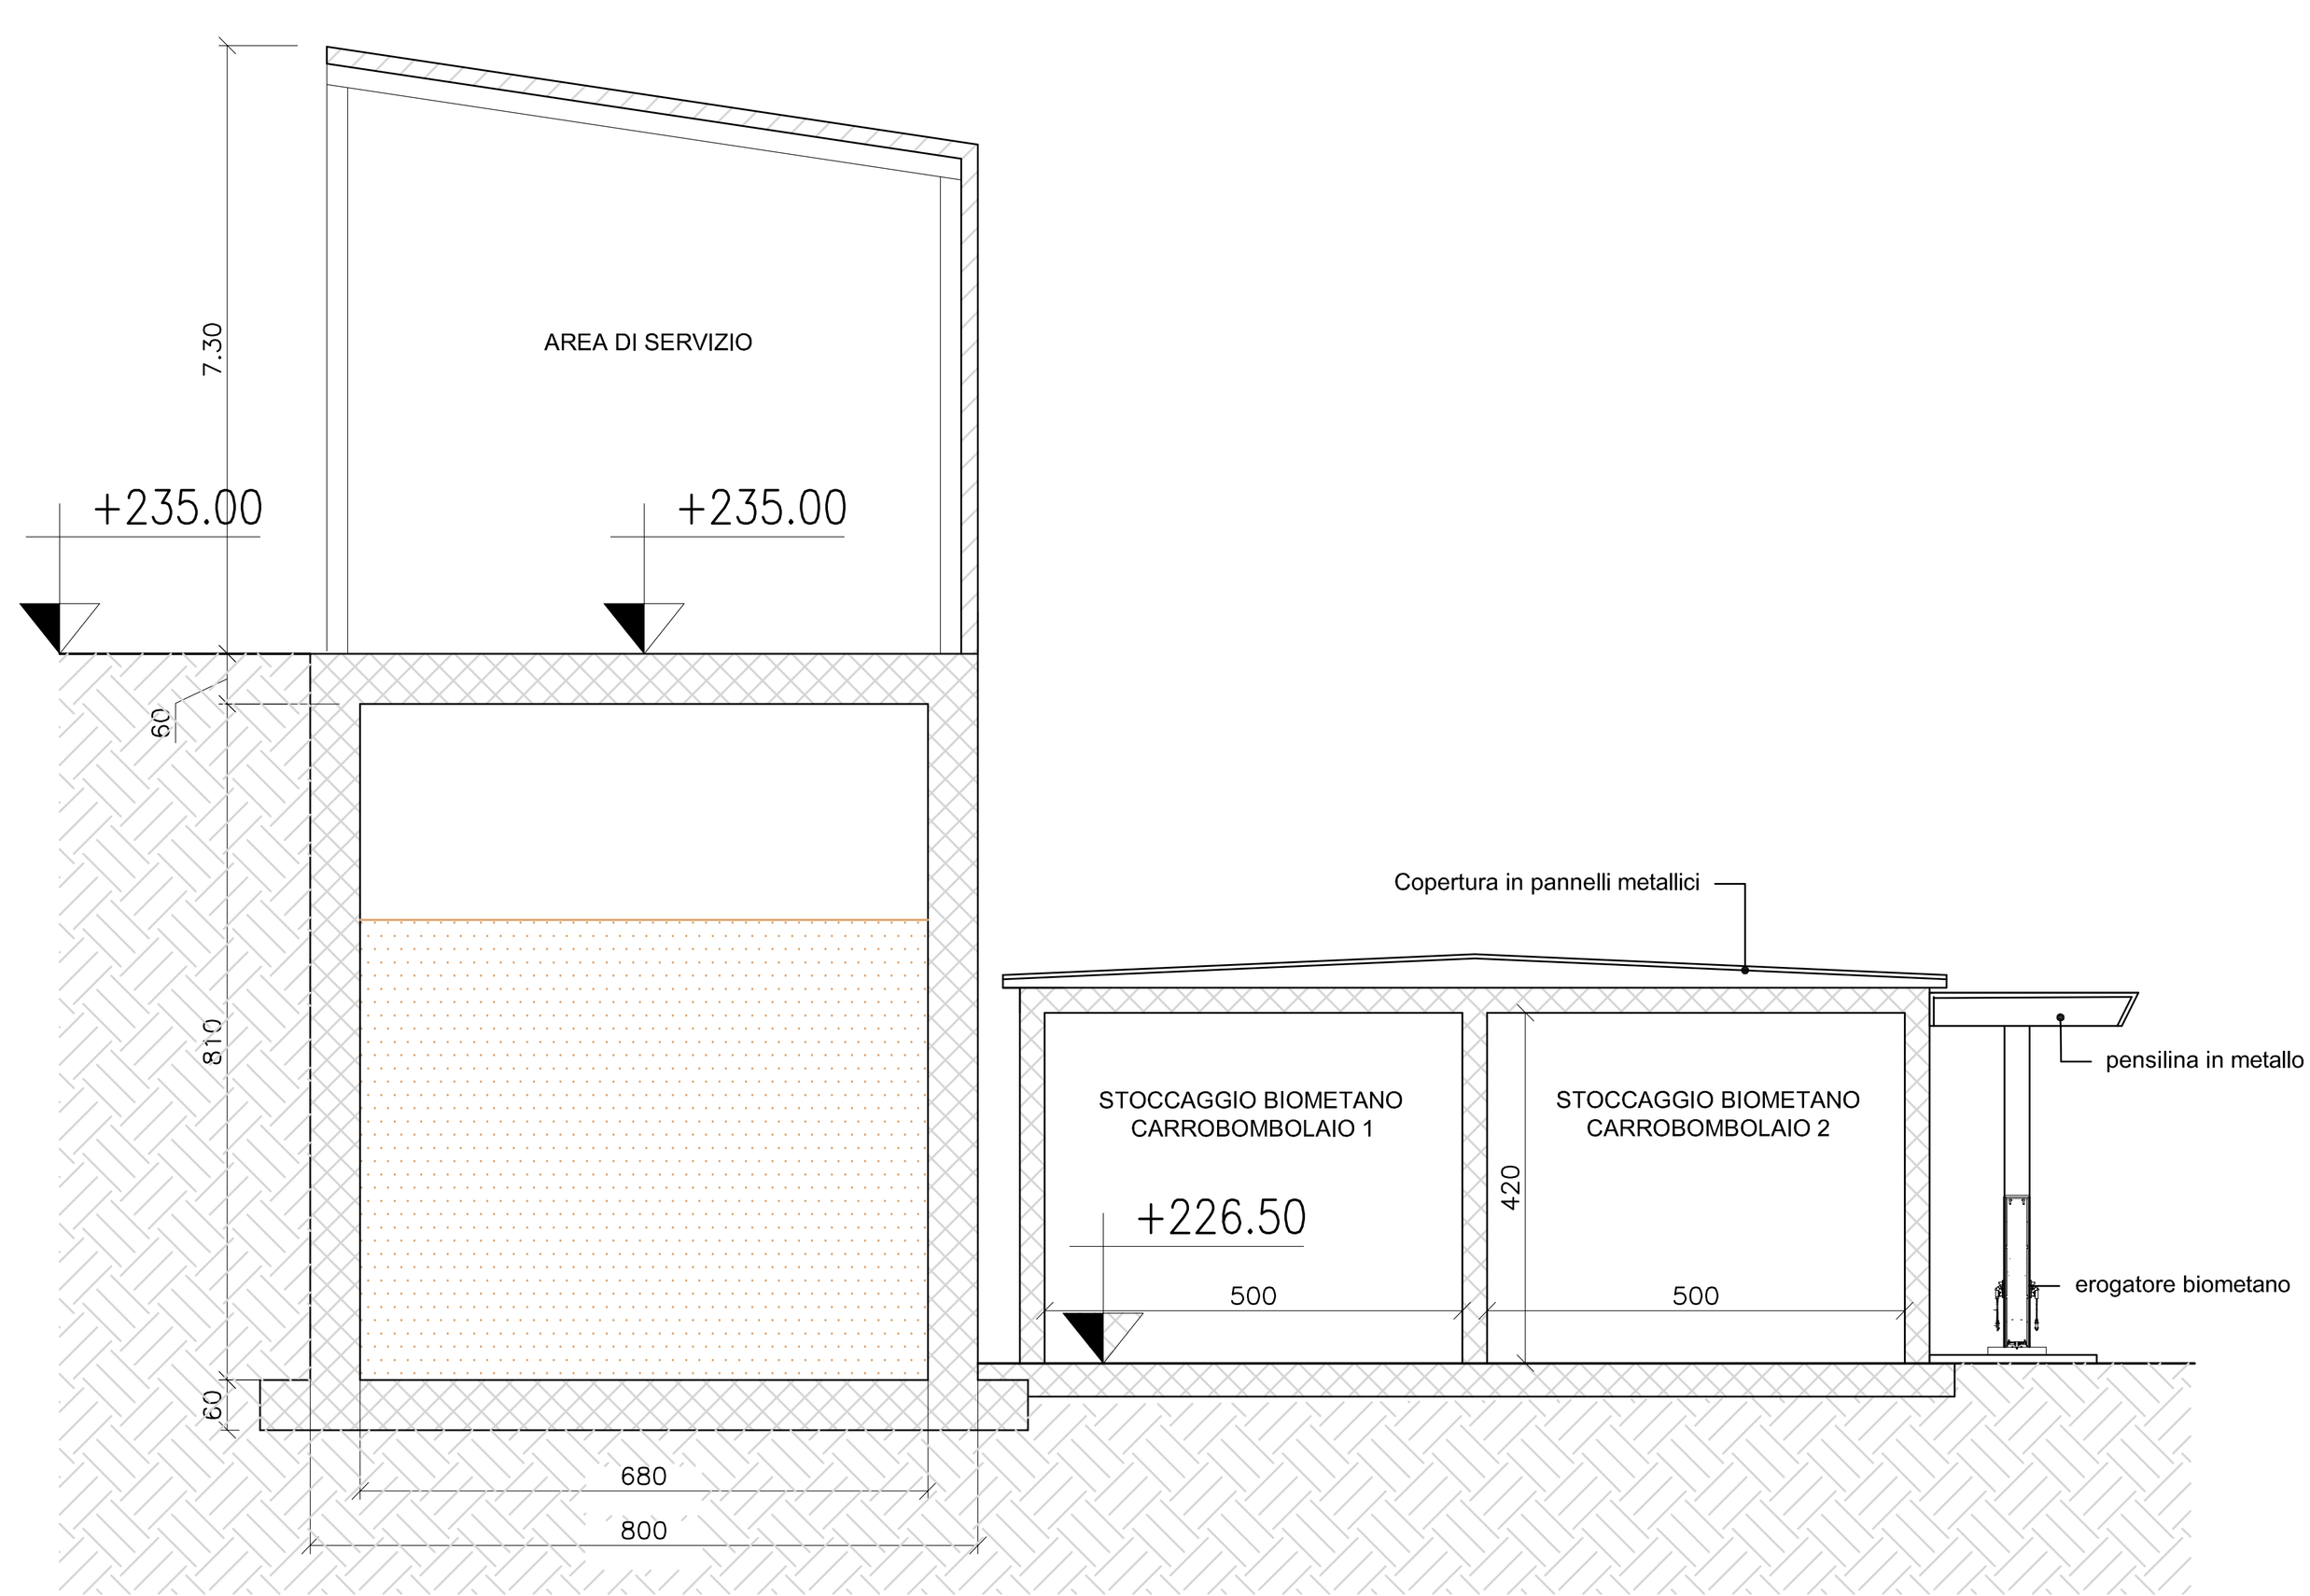


SEZIONE Y-Y SCALA 1:100

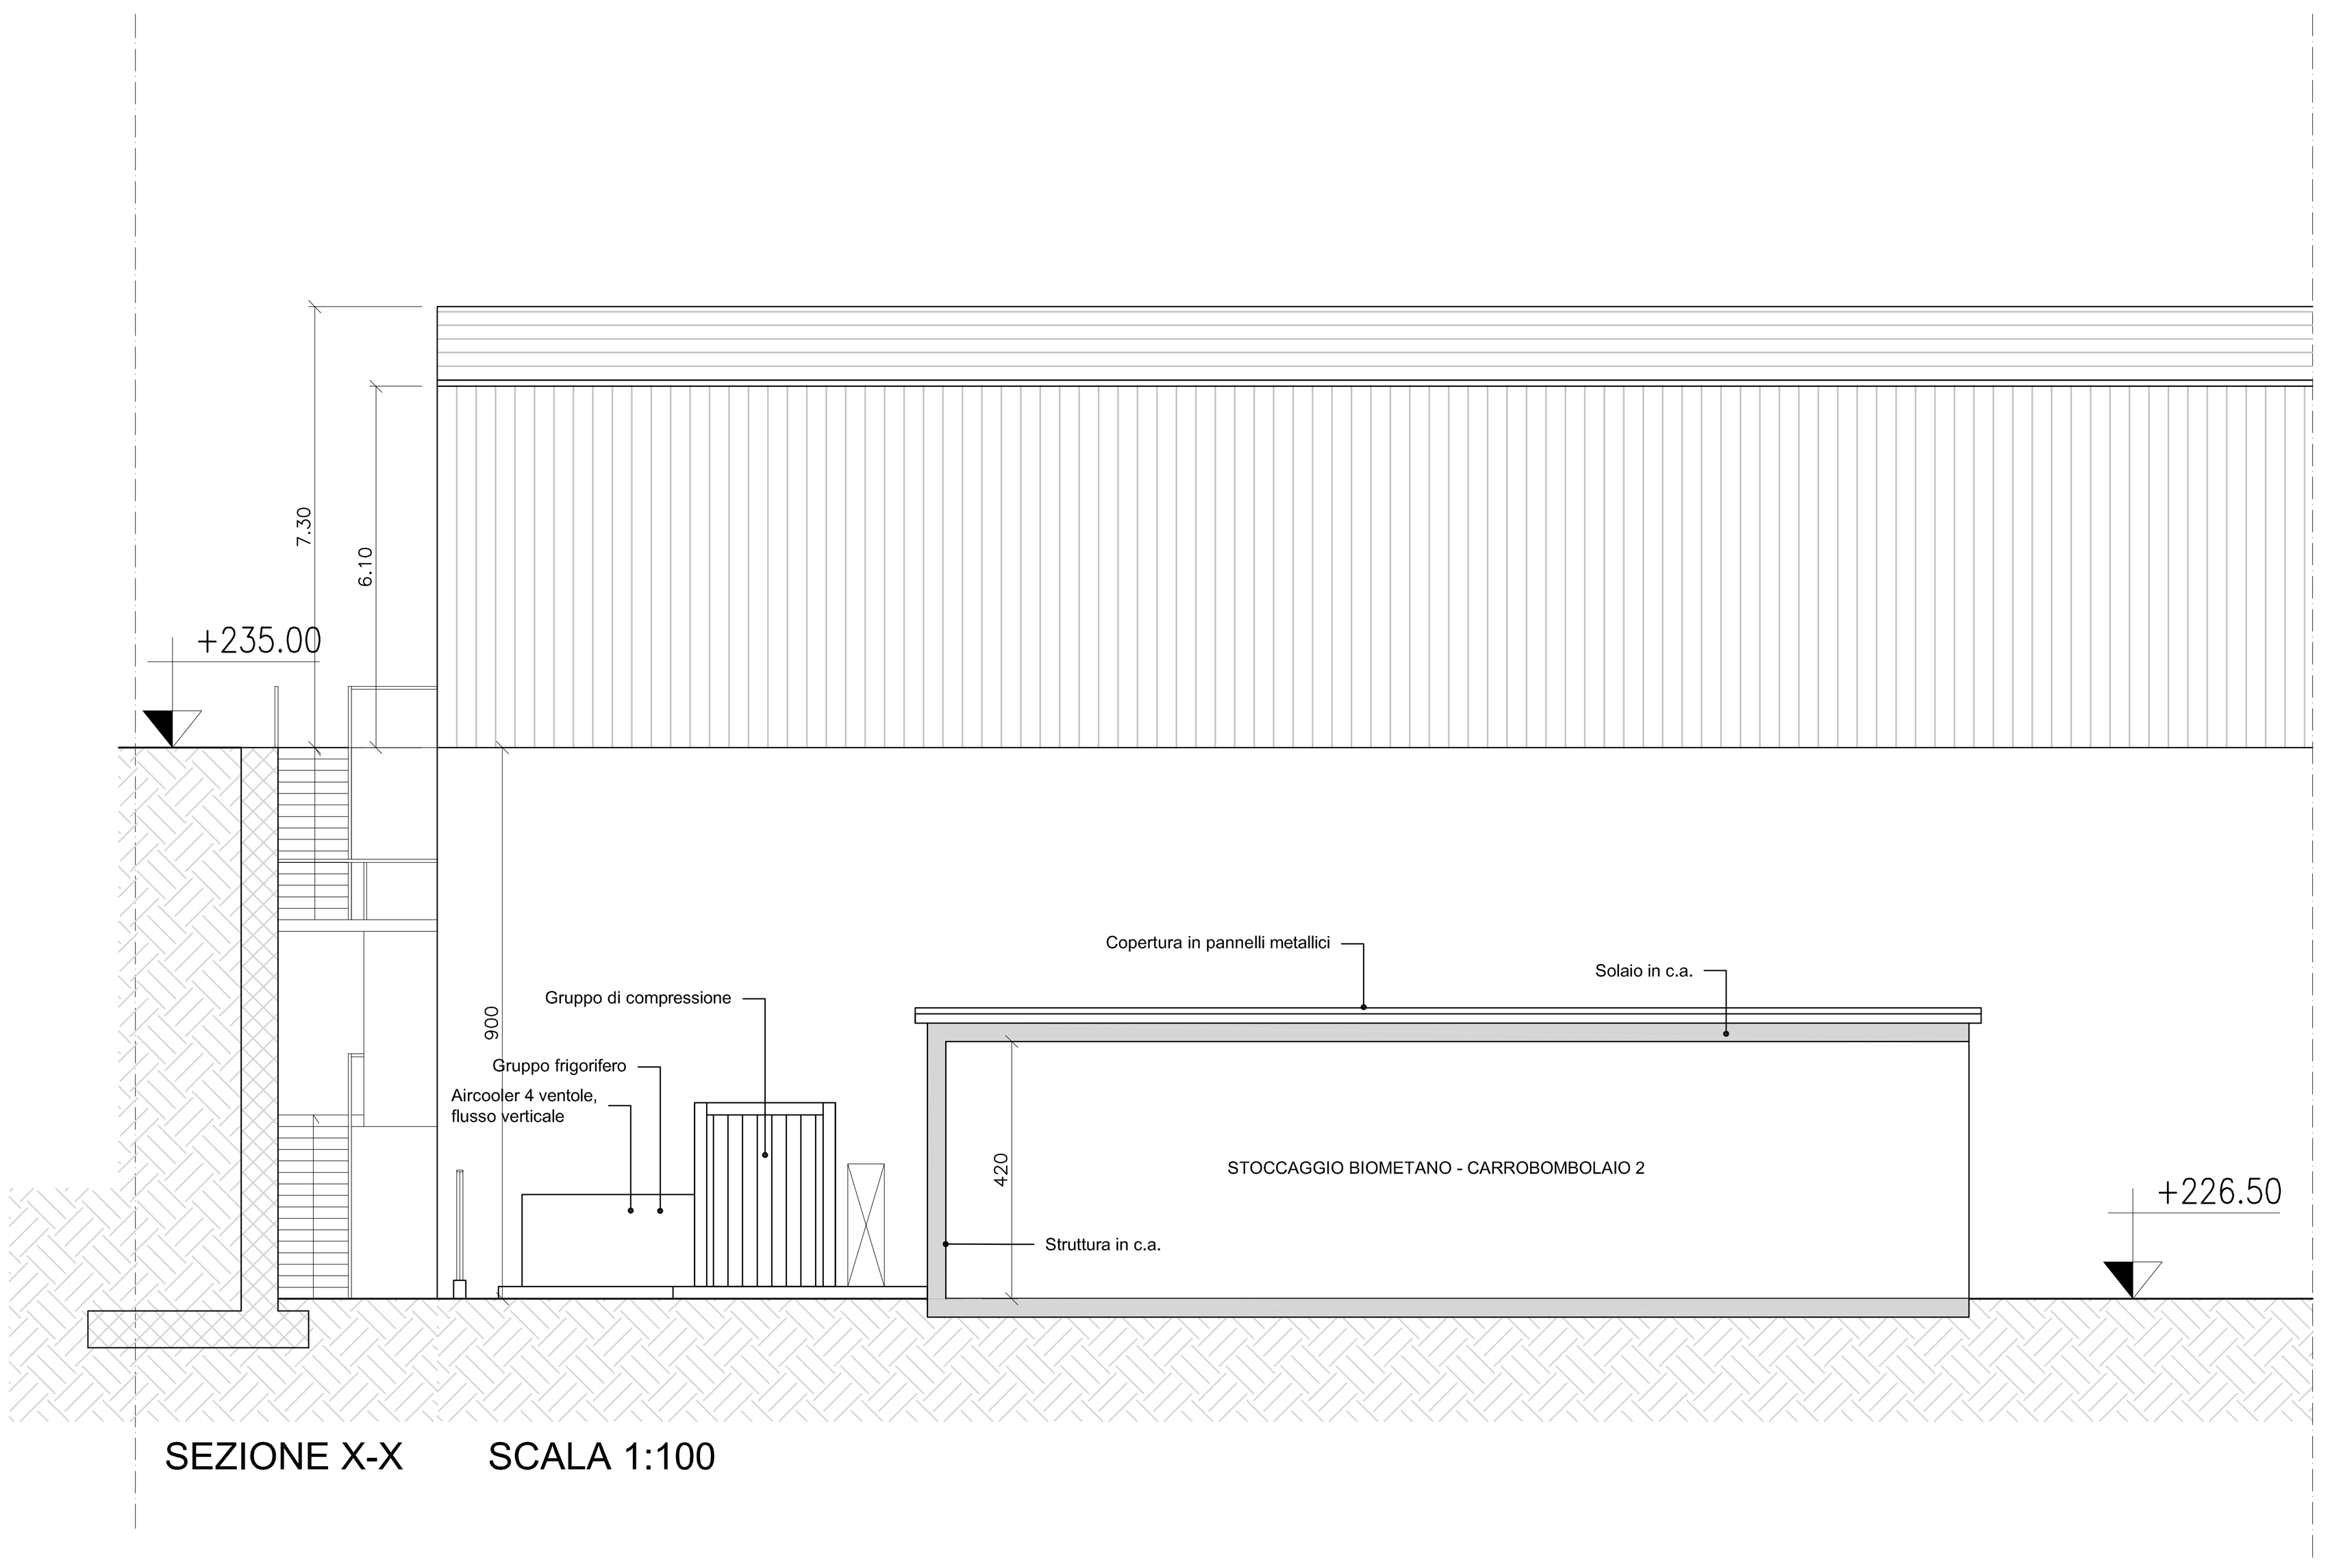


SEZIONE X-X SCALA 1:100


RECINZIONE
SCALA 1:25

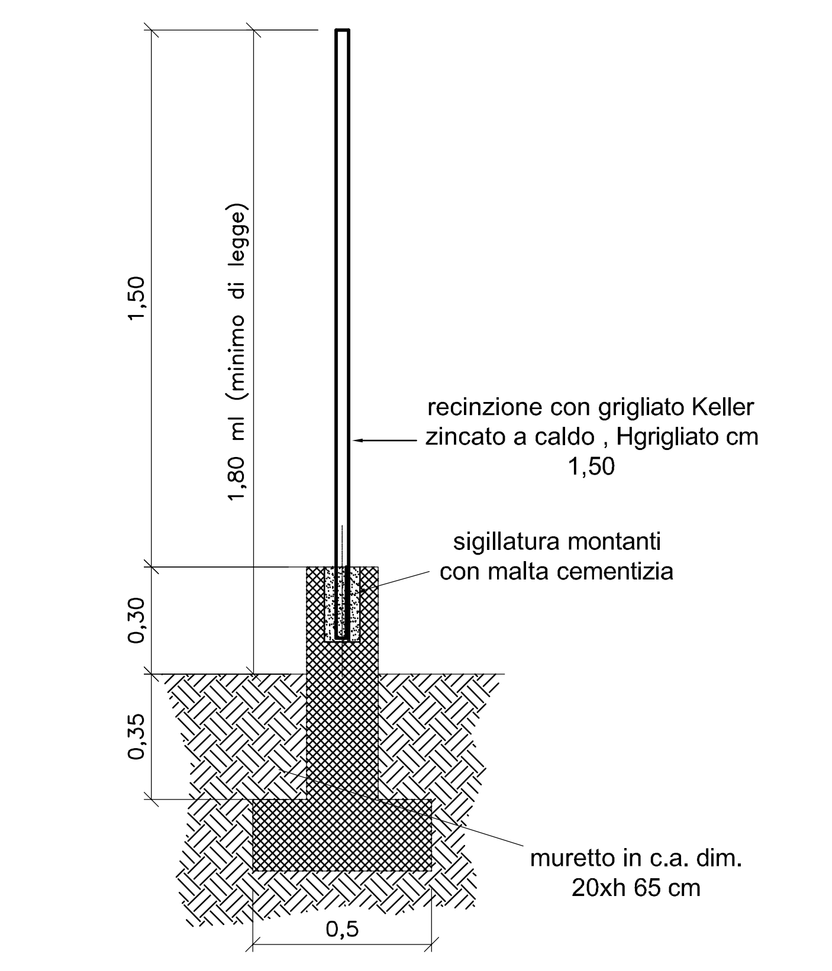


POZZETTI EROGATORI
Scala 1:25

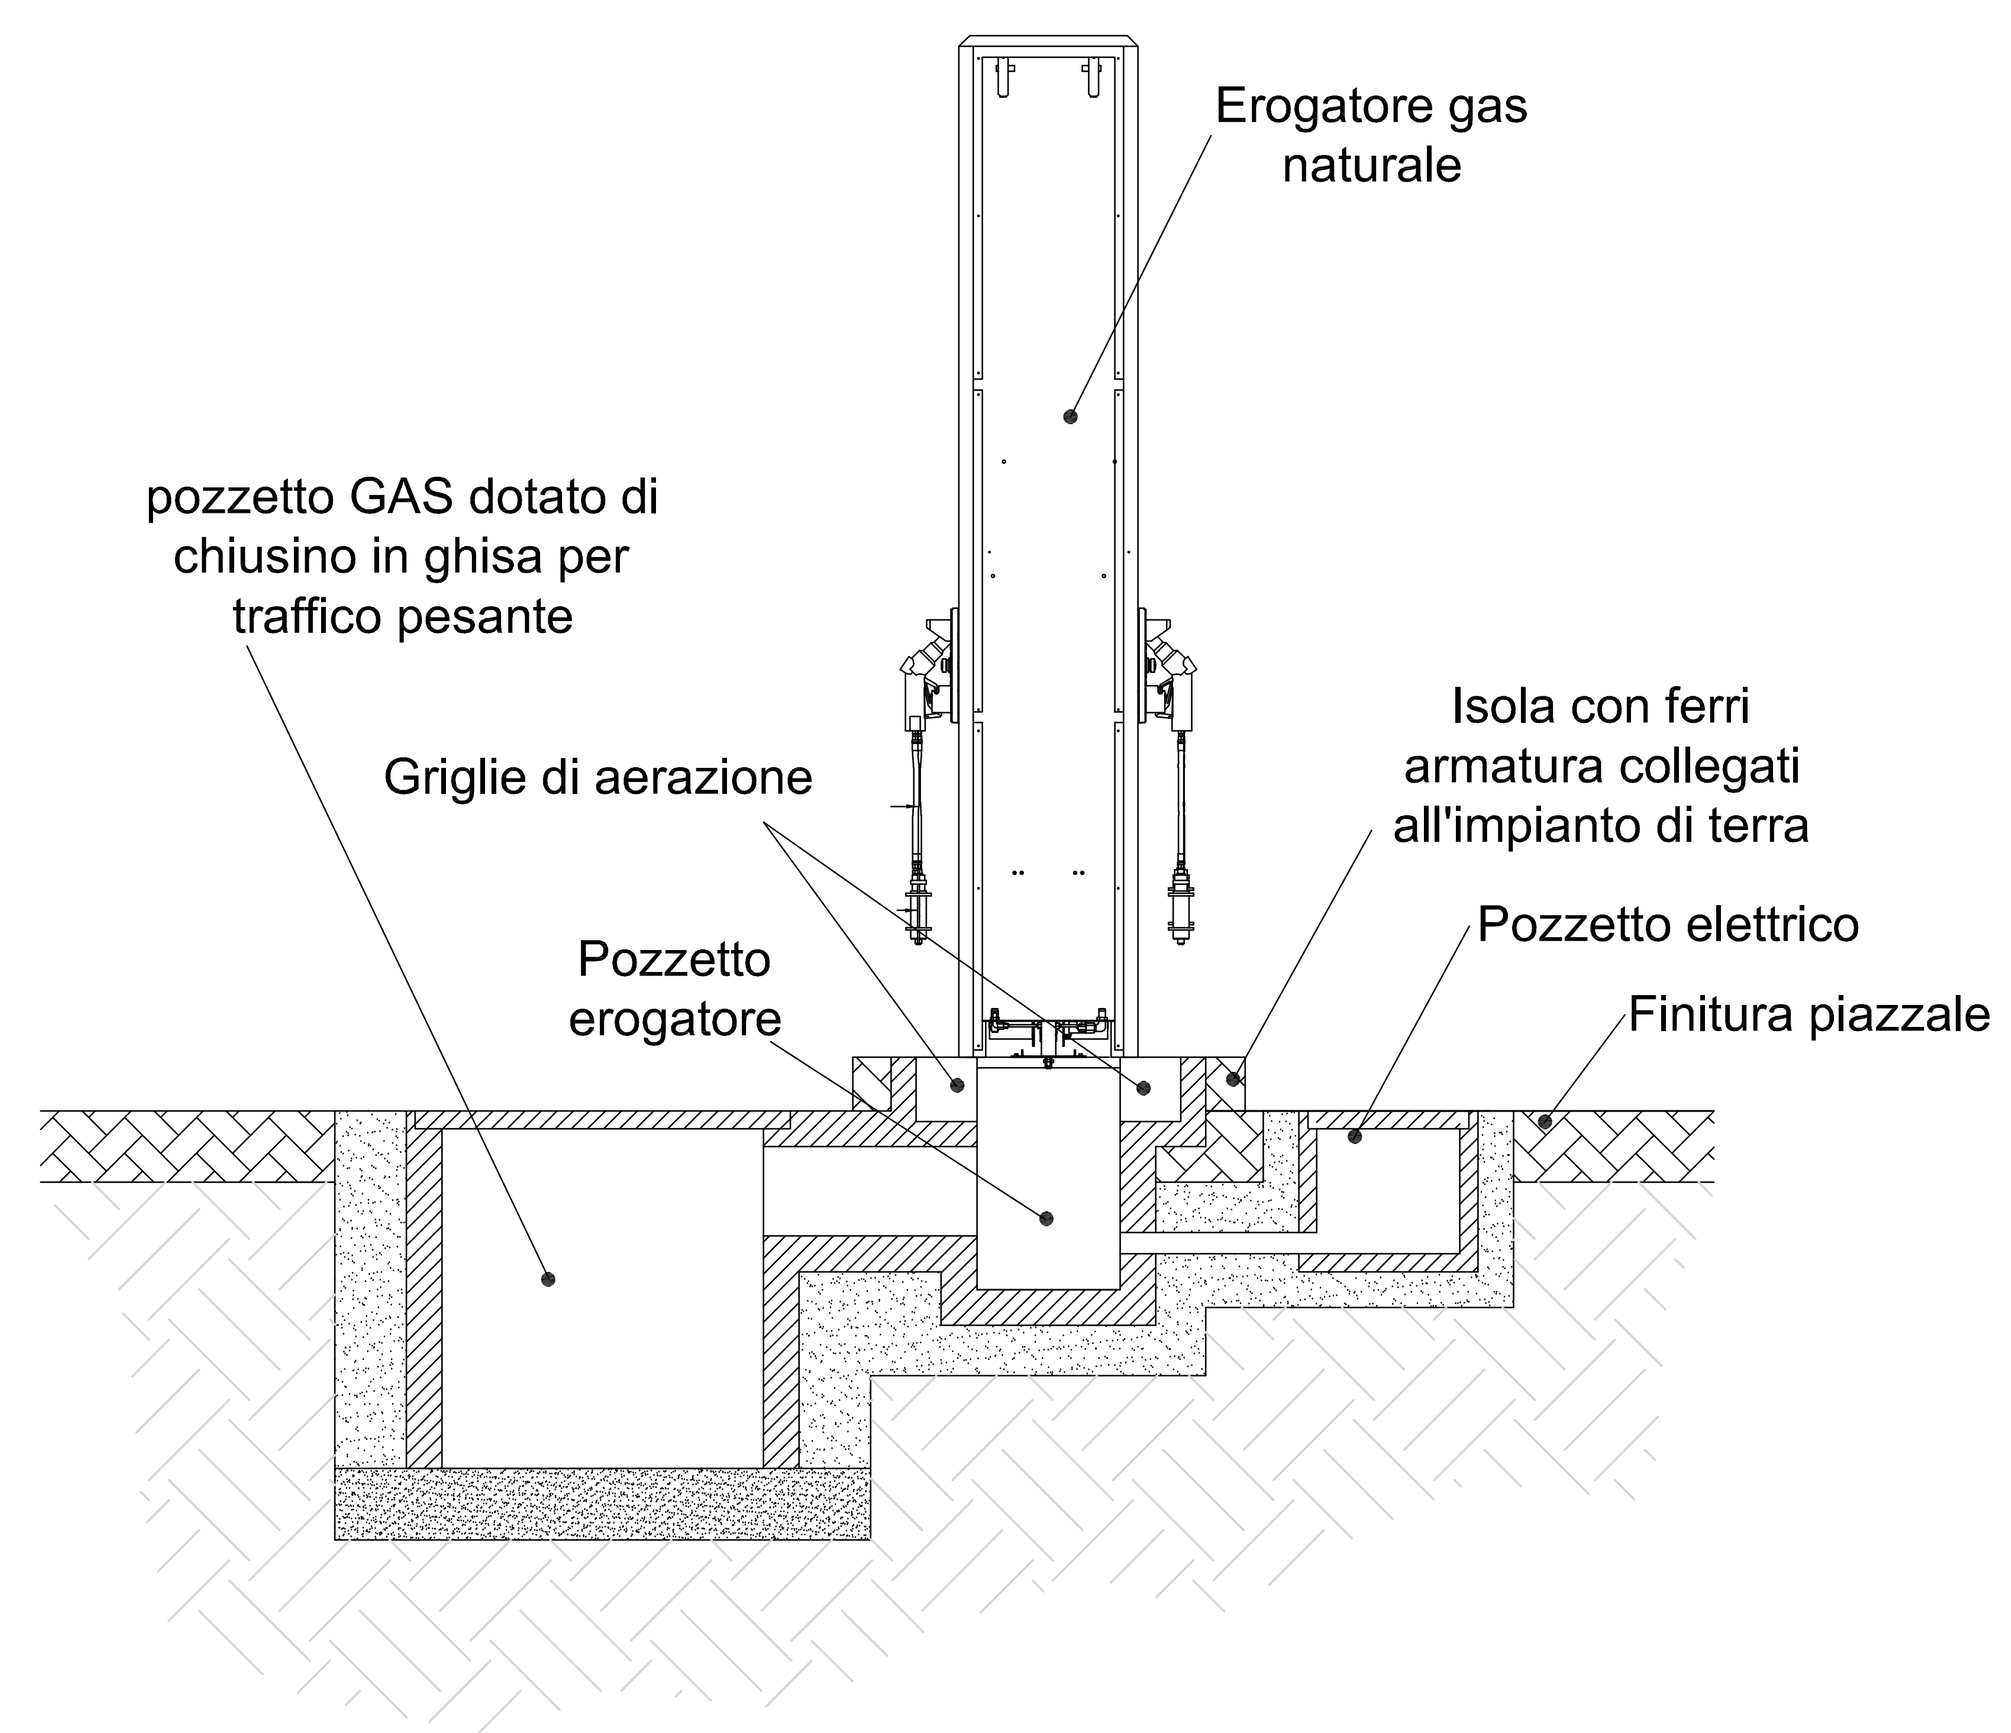


PIANTA

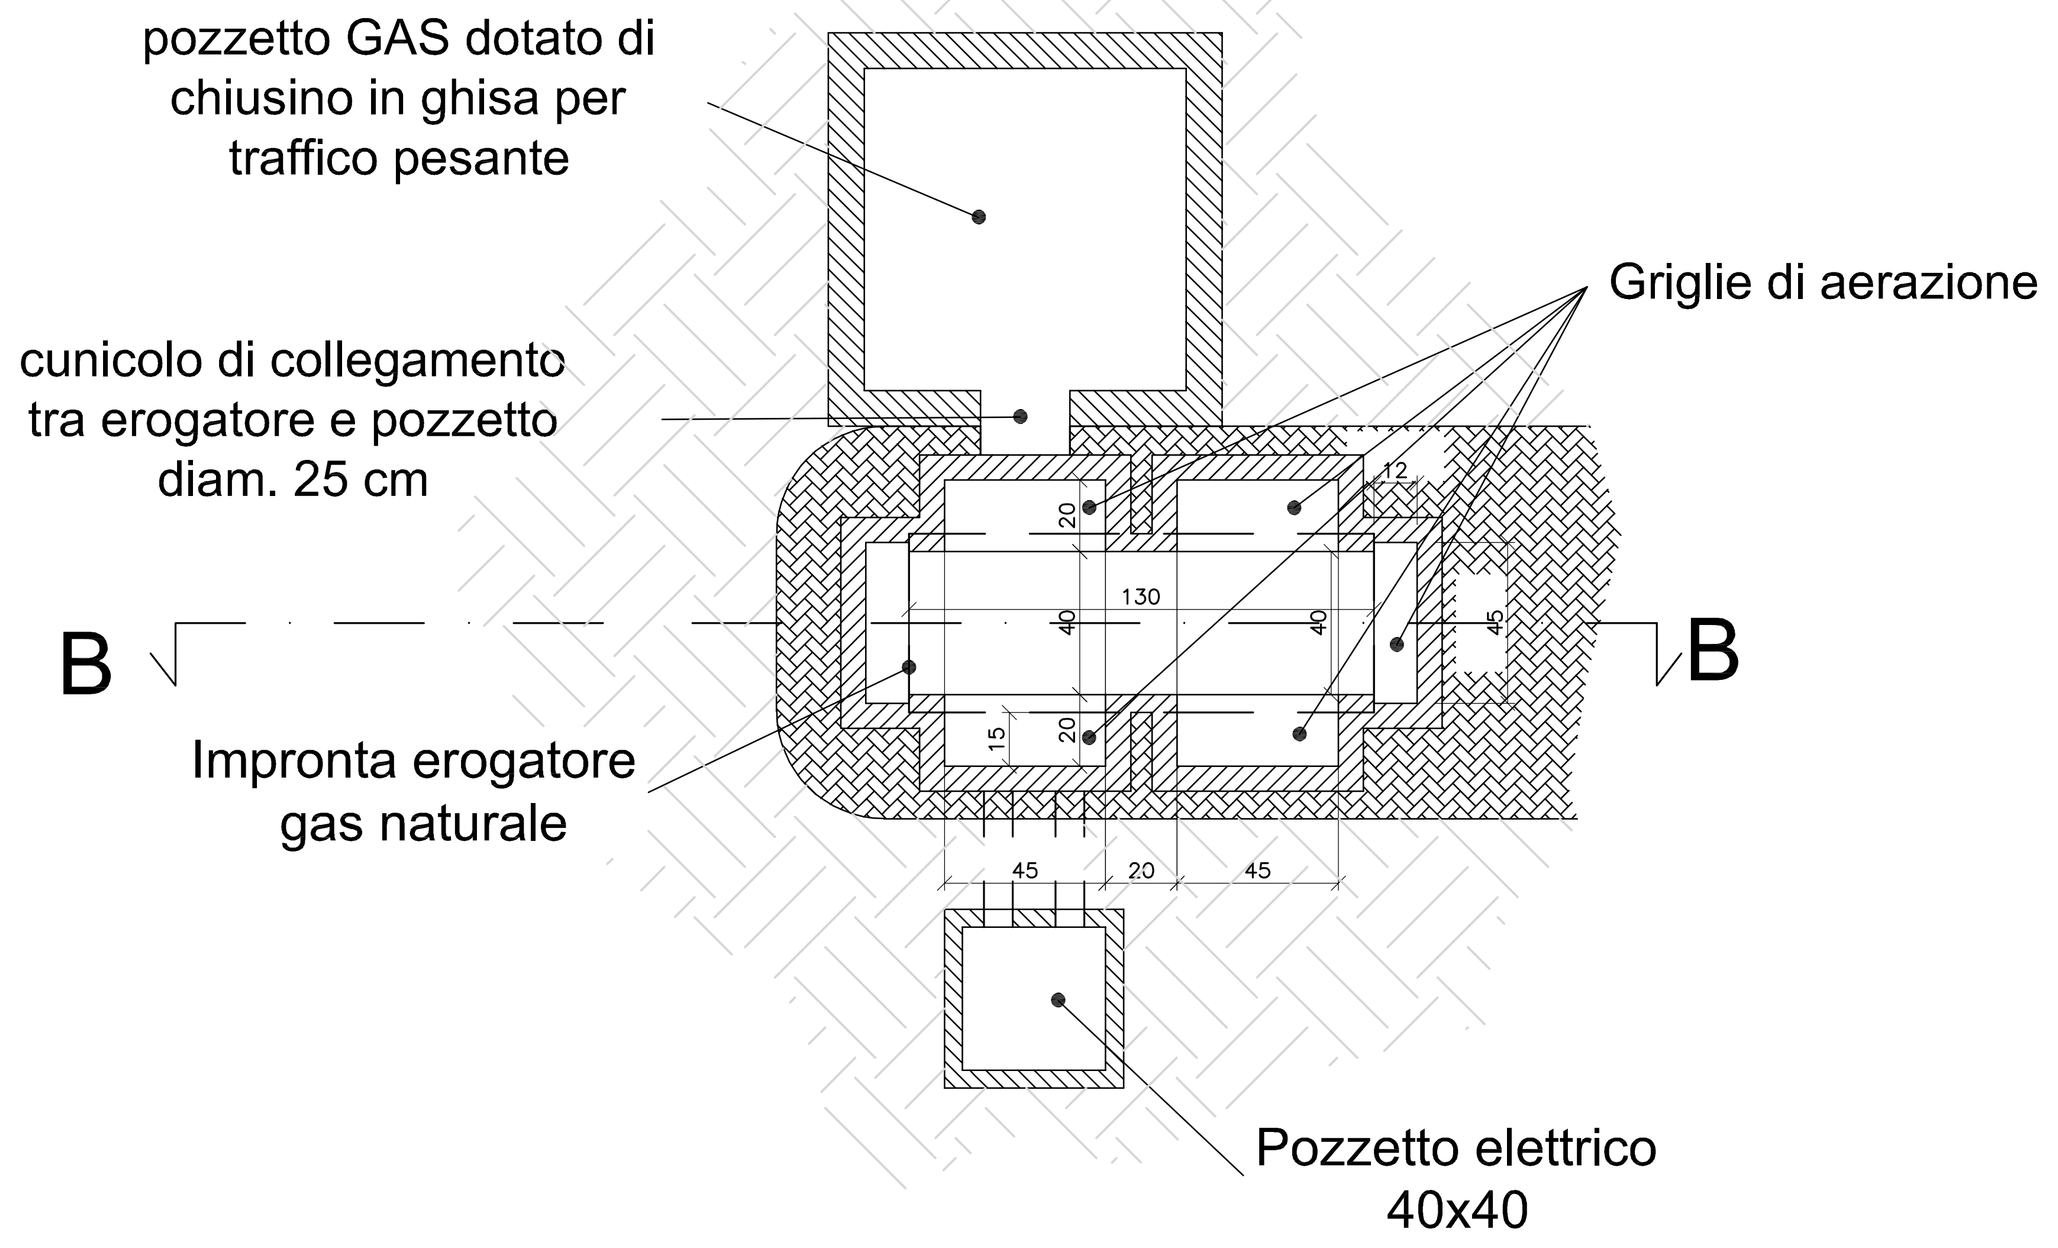

SEZIONE B-B

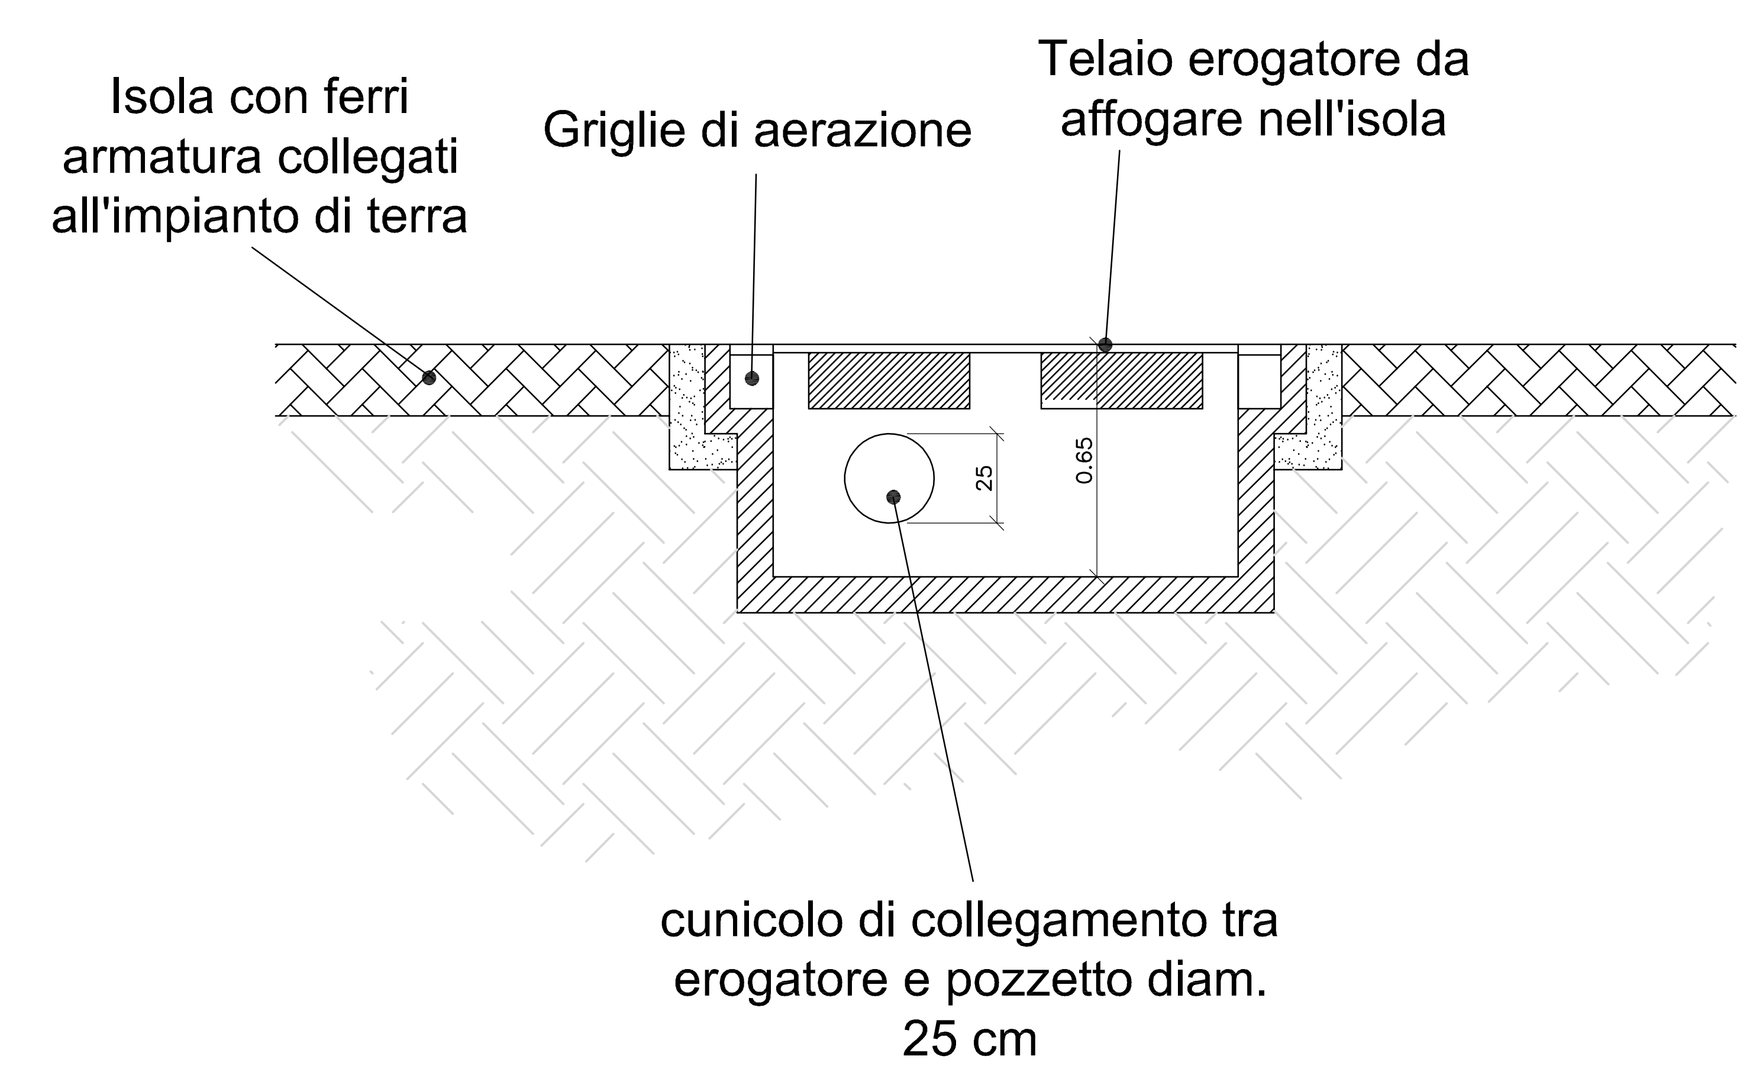

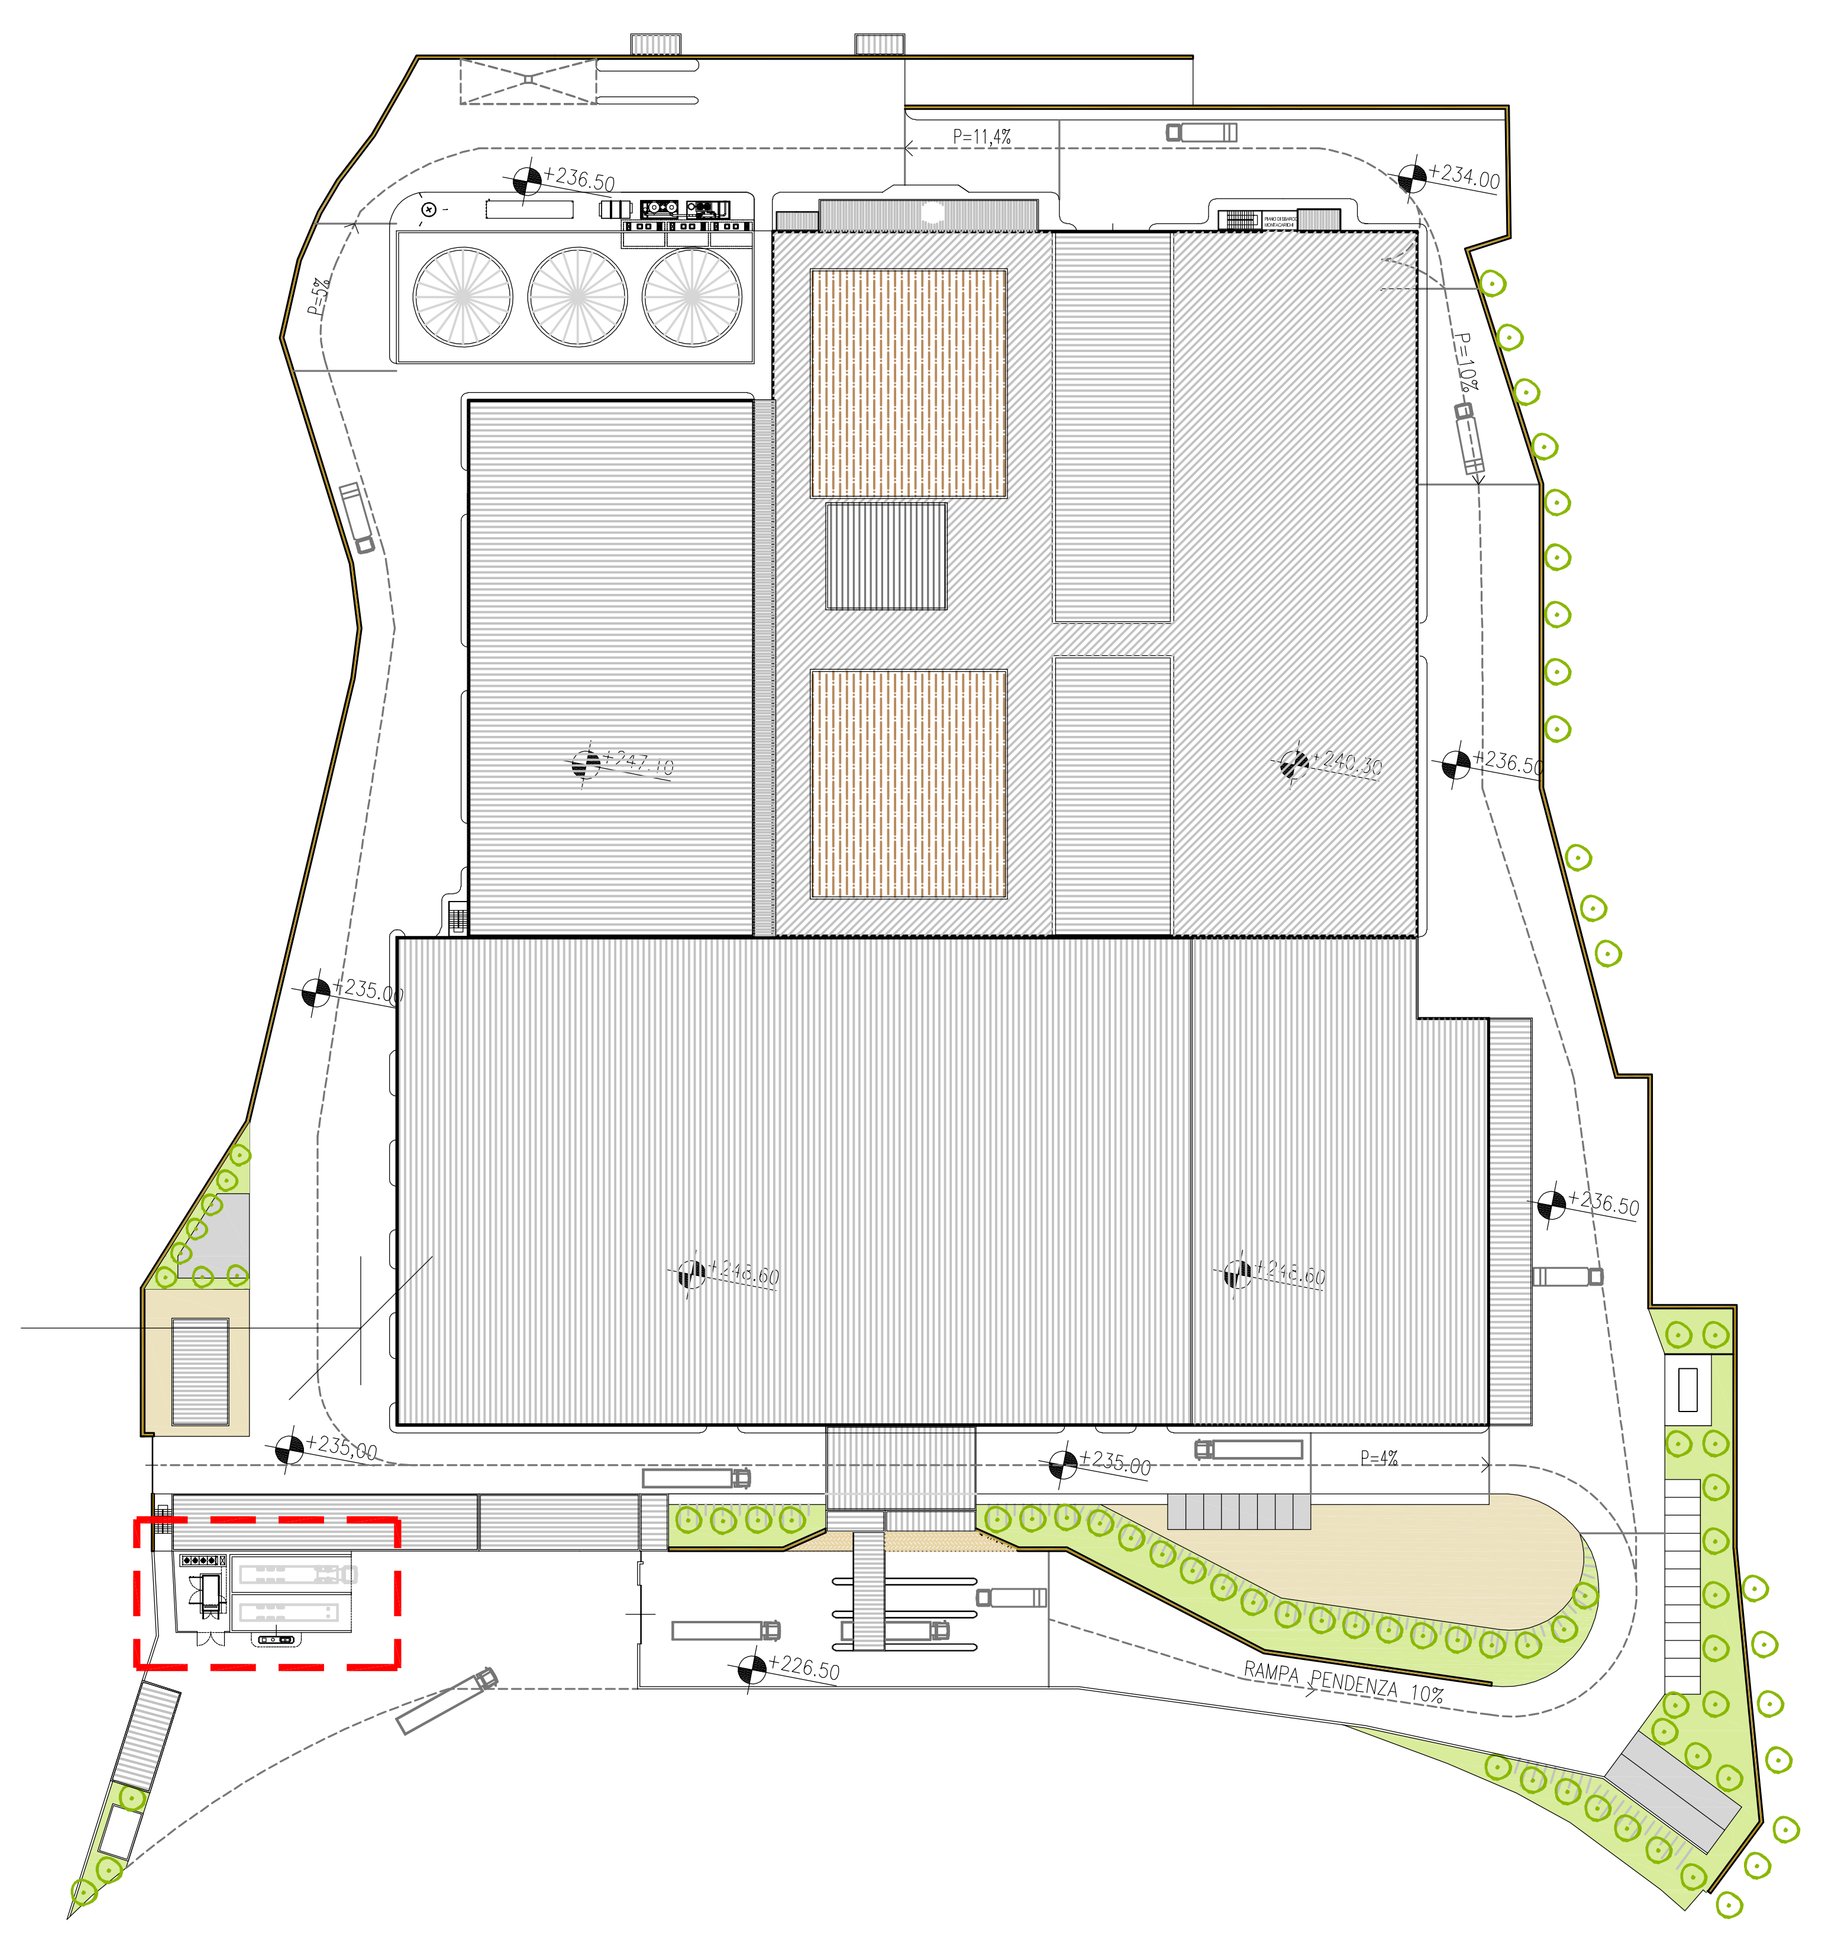

PLANIMETRIA DI RIFERIMENTO

PROVINCIA DI IMPERIA

COMUNE DI TAGGIA

IMPIANTO INTEGRATO DI TRATTAMENTO, RECUPERO E VALORIZZAZIONE DEI RIFIUTI SOLIDI URBANI DELLA PROVINCIA DI IMPERIA

IDRO EDIL S.R.L.

WASTE TREATMENT TECHNOLOGIES

ISTANZA DI VALUTAZIONE PROGETTO DI PREVENZIONE INCENDI

SERIE PROGETTO

IMPIANTO DI STOCCAGGIO E DISTRIBUZIONE BIOMETANO
PIANTE – PROSPETTI – SEZIONI

TAV.	SCALA	COM	DOC	FOGLIO	REV.
D15	1:100	8 3 9	P R A 0 1 A 0 4 4	0 1 DI 0 1	0

ICARIA
ICARIA srl
SOCIETÀ DI INGEGNERIA
Via La Spezia, 6 - 00182 Roma
Corso Cavour, 445 - 05018 Orvieto (Tr)
tel +39 0763 34 08 75 Fax +39 0763 34 12 51
www.icariasrl.it info@icariasrl.it
PROFESSIONISTA ANTINCENDIO ai sensi del D.lgs 139 /2006 (ex L. 818/84)
ICARIA srl - Ing. Vladimiro Rotisciani

ORDINE degli INGEGNERI della provincia di TERNI – INGEGNERE Vladimiro ROTISCIANI – A 376

0	DICEMBRE 2017	EMISSIONE	R.F.	A.S.	V.R.	V.R.
REVISIONE	DATA	OGGETTO	REDATTO	VERIFICATO	APPROVATO	AUTORIZZATO