

PIANTA PIANO COPERTURA
scala 1:100

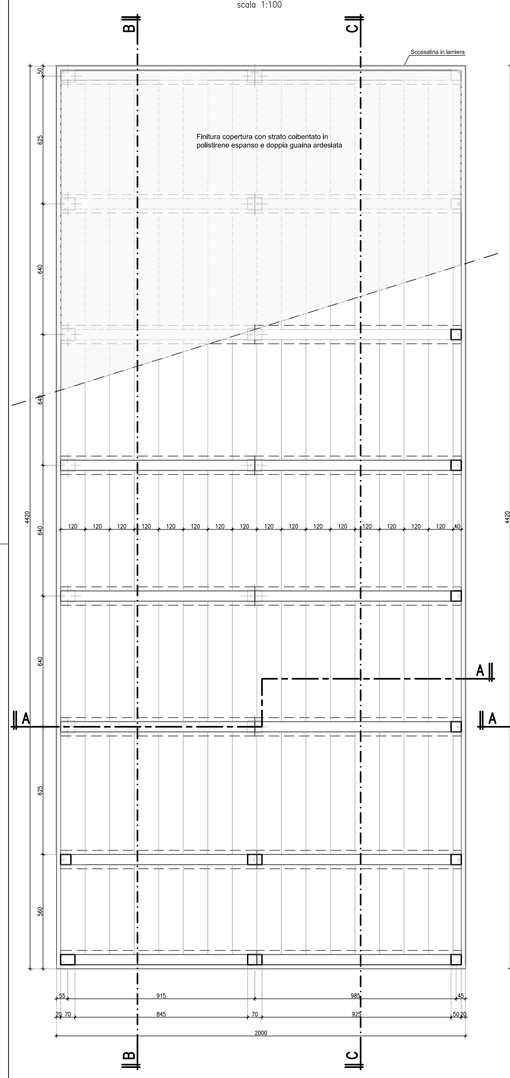


PIANTA QUOTA +14.00
scala 1:100

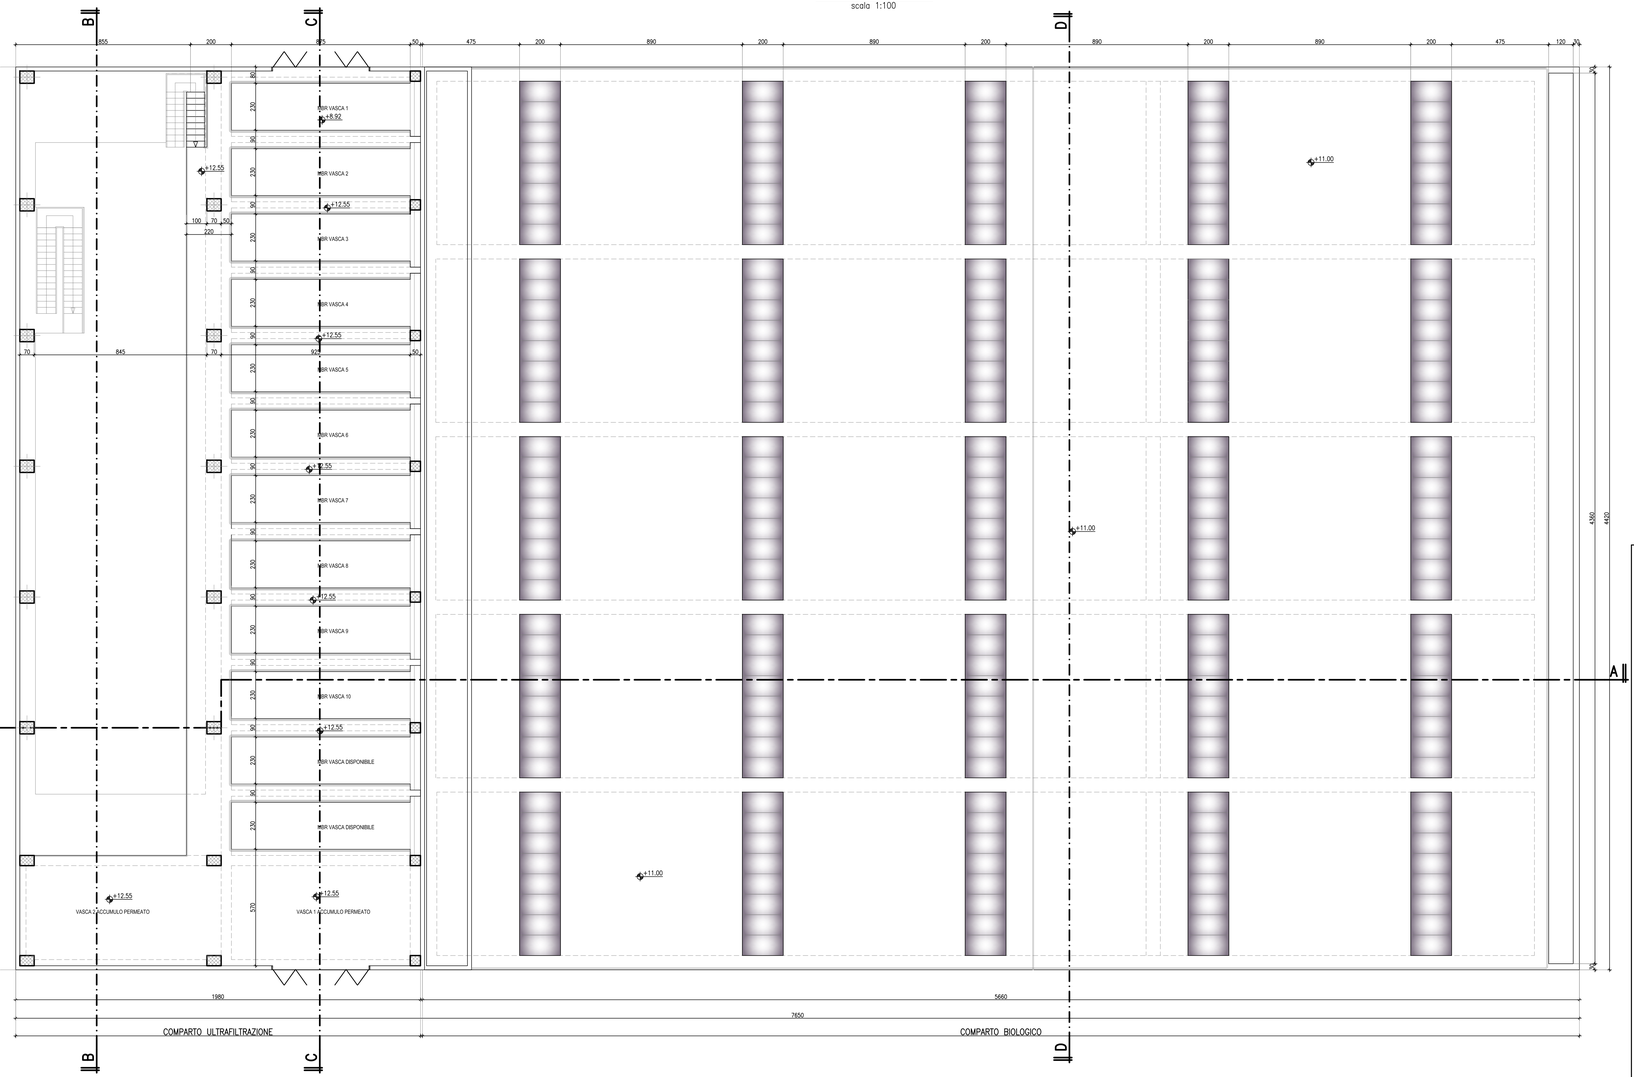


PARTICOLARE TEGOLI IN ALLUMINIO - Lmax 6000 mm


Sezioni tipiche - Scala 1:10

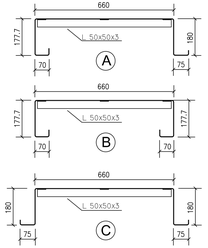

Vista 3D tipico incastro

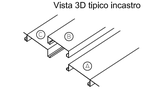

Vista 3D visuale sottostante

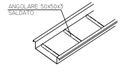

Materiale: Lega d'alluminio 5052-H32 e/o 5754-H32 o equivalente
Luce netta max coperta dal tegoli in alluminio : 6000 mm
Lunghezza max dei tegoli: 6200 mm
Altezza dei tegoli 180 mm
Spessore della lamiera: 2,5 mm
Sviluppo della lamiera: 1250 mm
Carico di esercizio 80 kg/mq - Carico concentrato 120 kg

iren acqua | Città Metropolitana di Genova | ATO Centro-Est

Comune: GENOVA

Provincia: GENOVA

Titolo del progetto

REALIZZAZIONE DEL NUOVO IMPIANTO DI DEPURAZIONE AREA CENTRALE DI GENOVA - D.A.C.

Livello di progettazione	Settore di business	Disciplina
D - DEFINITIVO	I2 - DEPURAZIONE	ARC - ARCHITETTONICO

Numero	Titolo	Scala
EG-033	FABBRICATO TRATTAMENTO BIOLOGICO E MBR ARCHITETTONICO - PIANTA QUOTA +14,00 E COPERTURA VASCHE MBR	1:100/10

ID Progetto	Titolo sintetico (nome file di stampa)	Codifica WBS
2016GESI0025-00	2016GESI0025-00-D-I2-ARC-EG-033-00.pdf	C10I2-L058-01-0004

Rev.	Data	Descrizione	Redatto	Controllato	Approvato
00	Dicembre 2017	Emissione	AS	CP	CC

Redatto: ing. Angelo Schiavone - LS

Verificato: ing. Cosimo Parabita - IRETI

Approvato: ing. Claudio Casale - IRETI

IRETI — Funzione Ingegneria e Realizzazioni
IRETI S.p.A. - Società con socio unico IREN S.p.A.
Sottoposta a direzione e coordinamento di IREN S.p.A.
Sede legale: S.P. 95 per Castelnuovo Scrivia - 15057 Tortona (AL)
cod.fisc e P.IVA n° 01791400343 pec:ireti[@]pec.ireti.it

LS ingegneria s.r.l.
LS INGEGNERIA s.r.l.s
Via Dante Alighieri, n.11
74015 Martina Franca (TA)
TEL/FAX 080/4801745
C. f. e p. IVA 02700270734

PROGETTISTA:
Ing. Angelo Schiavone iscritto all'ordine degli Ingegneri di Torino con n. 11...

ING. ANGELO SCHIAVONE