

PIANTA PIANO PRIMO (A QUOTA +10.00/+12.50)

scala 1:100

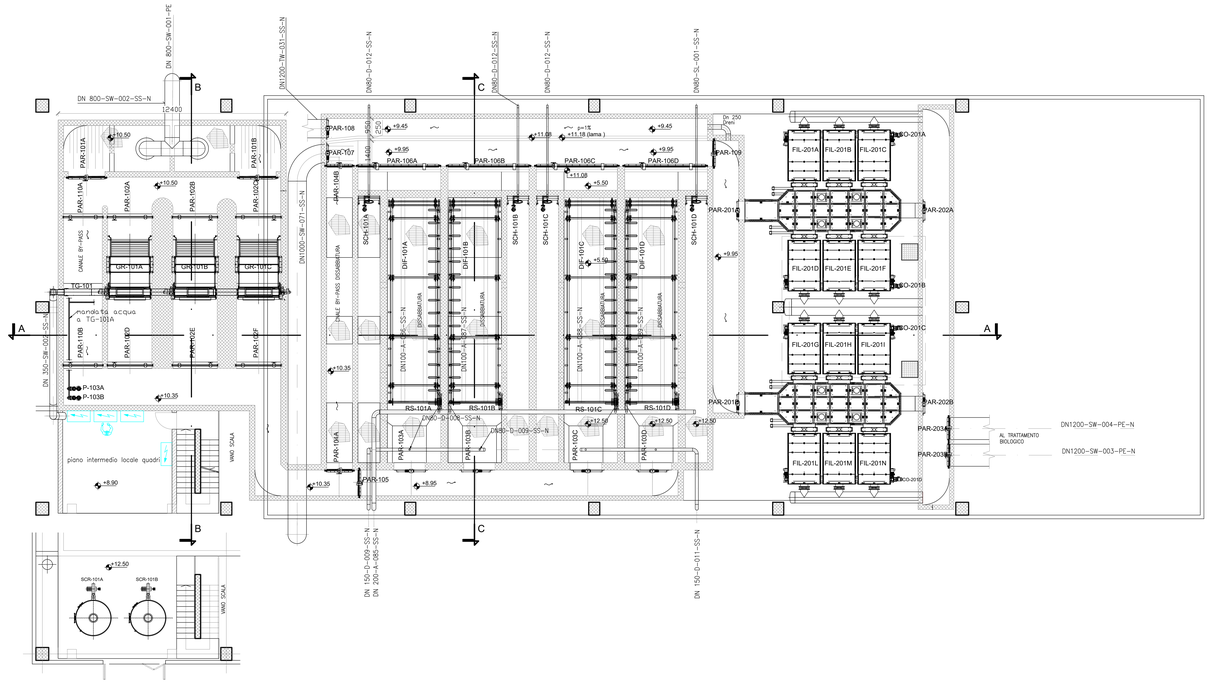

PIANTA PIANO TERRA (DA QUOTA +1.50 A +10.00)

scala 1:100

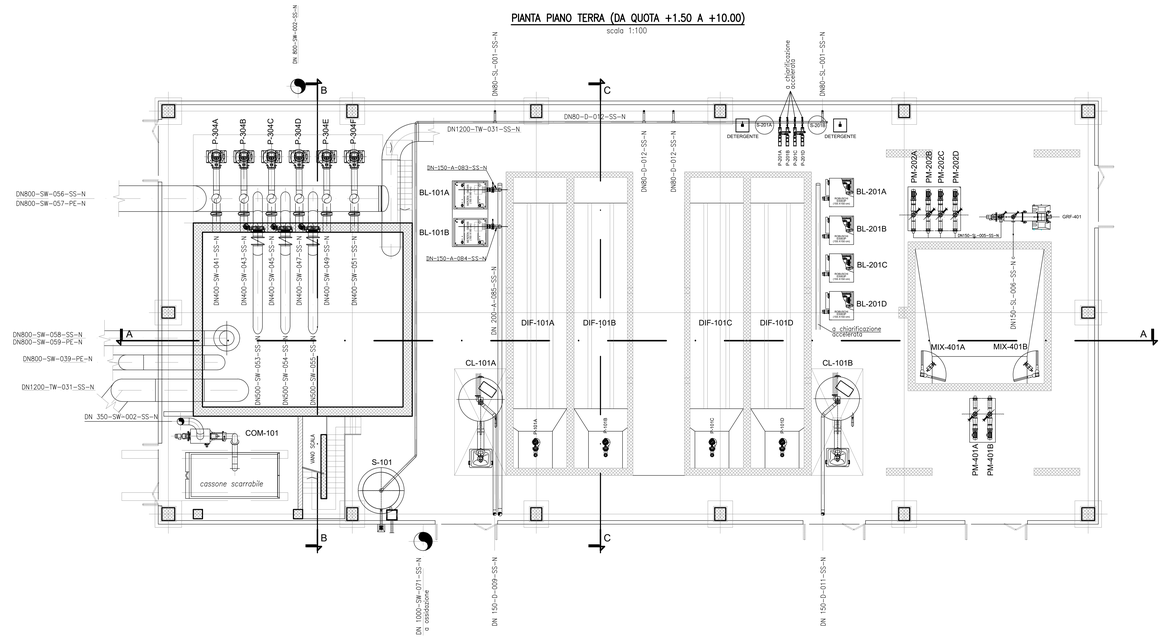

00	Dicembre 2017	Emissione		AS	CP	CC
Rev.	Data	Descrizione		Redatto	Controllato	Approvato

Conune: GENOVA

Provincia: GENOVA

Titolo del progetto

REALIZZAZIONE DEL NUOVO IMPIANTO DI DEPURAZIONE AREA CENTRALE DI GENOVA - D.A.C.

Livello di progettazione	Settore di business	Disciplina
D - DEFINITIVO	I2 - DEPURAZIONE	IMP - IMPIANTI

Numero	Titolo	Scala
EG-060	FABBRICATO PRETRATTAMENTI PRIMARI MONTAGGI PIANTA PIANO TERRA E PIANO PRIMO	1:100

ID Progetto	Titolo sintetico (nome file di stampa)	Codifica WBS
2016GESI0025-00	2016GESI0025-00-D-I2-IMP-EG-060-00.pdf	C102-L058-01-0004

Redatto: ing. Angelo Schiavone - LS

Verificato: ing. Cosimo Parabita - IRETI

Approvato: ing. Claudio Casale - IRETI

IRETI
Funzione Ingegneria e Realizzazioni
IRETI S.p.A. - Società con socio unico IREN S.p.A.
Sottoposta a direzione e coordinamento di IREN S.p.A.
Sede legale: S.P. 35 per Castelnuovo Scrivia - 15057 Tortona (AL)
cod.fisc e P.IVA n° 01791490343 pec:ireti@pec.ireti.it

LS ingegneria s.r.l.
Società di ingegneria
Via Lovanio, 14 - 20121 Milano
Tel 02 87 18 43
Ingegneri C.F. e P.IVA 04 [illegible]

PROGETTISTA:
Ing. Angelo Schiavone iscritto all'ordine degli ingegneri di Torino con n. [illegible]

ANGELO SALVATORE SCHIAVONE
INGEGNERE
Sezione A
[illegible]

SCALA