

PIANTA PIANO PRIMO (A QUOTA +10.00/+12.50)

scala 1:100

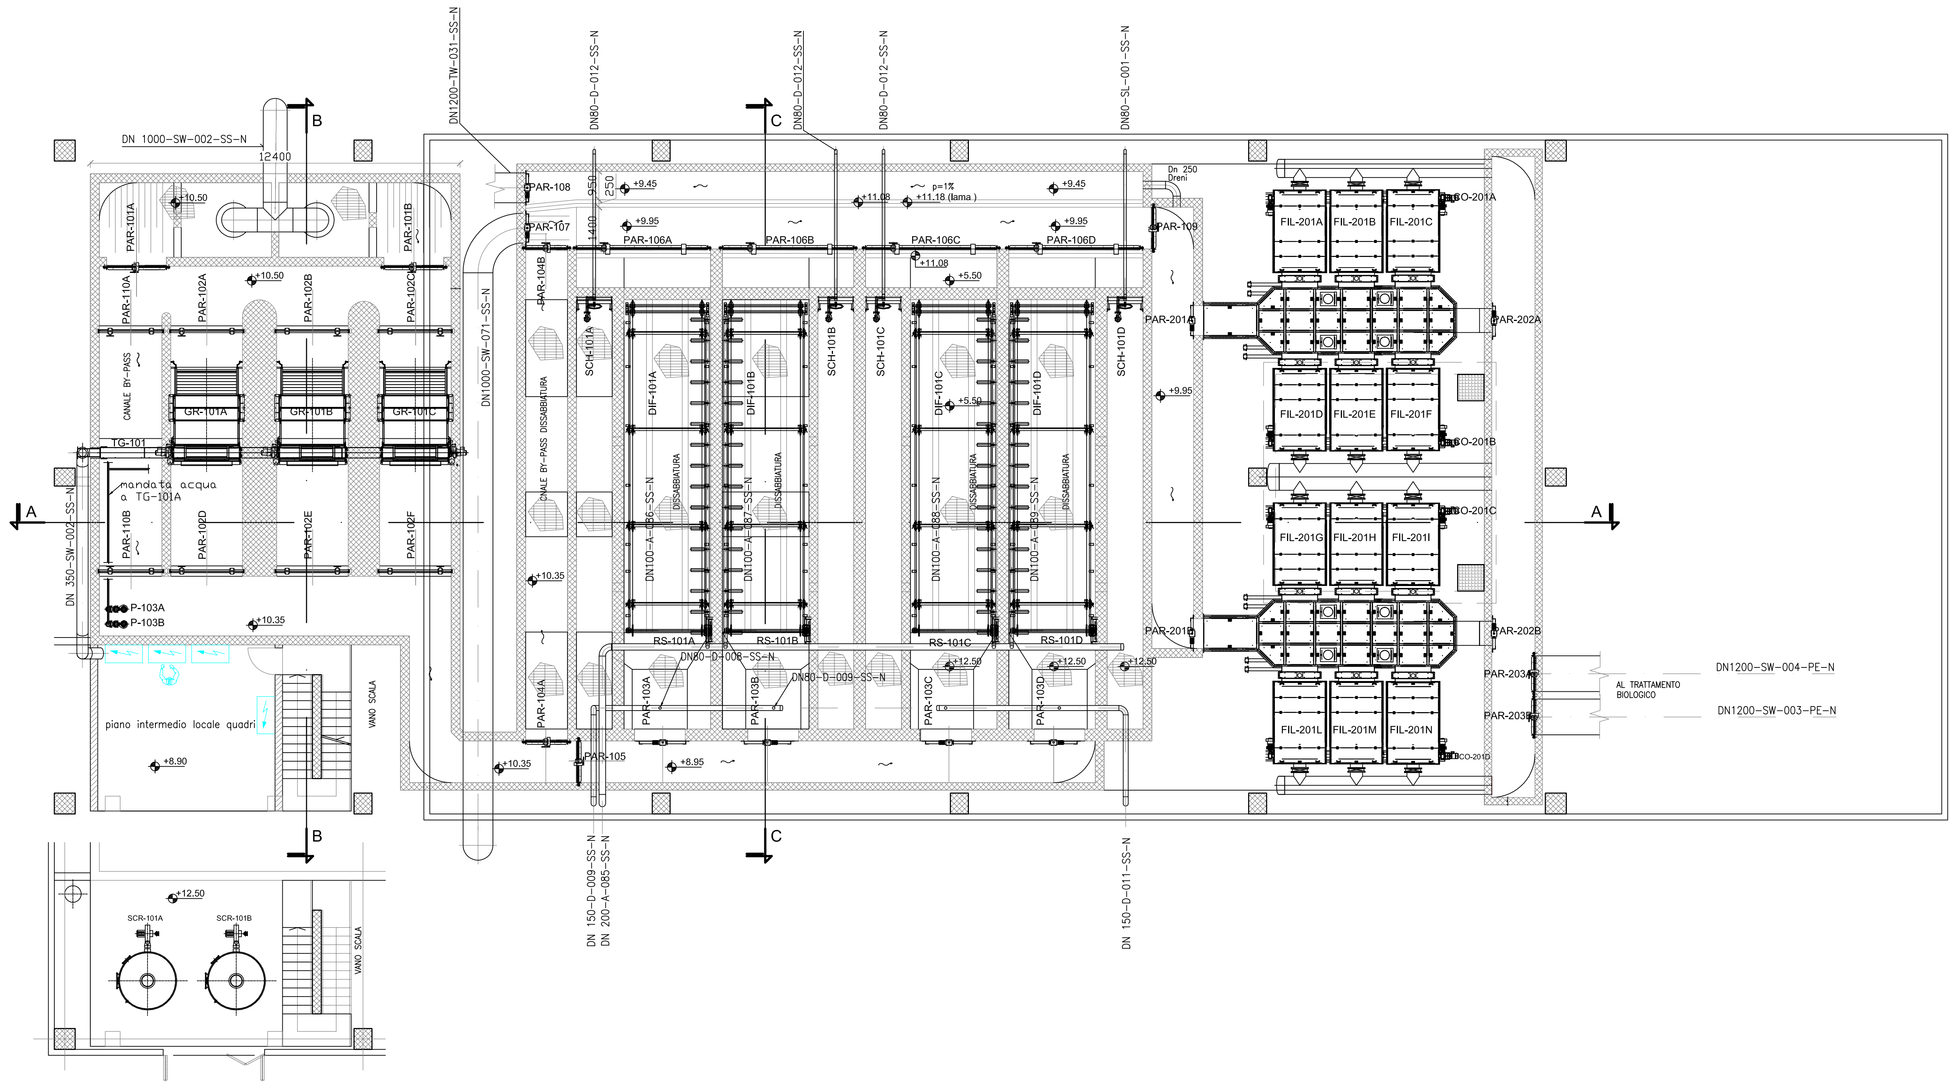

PIANTA PIANO TERRA (DA QUOTA +1.50 A +10.00)

scala 1:100

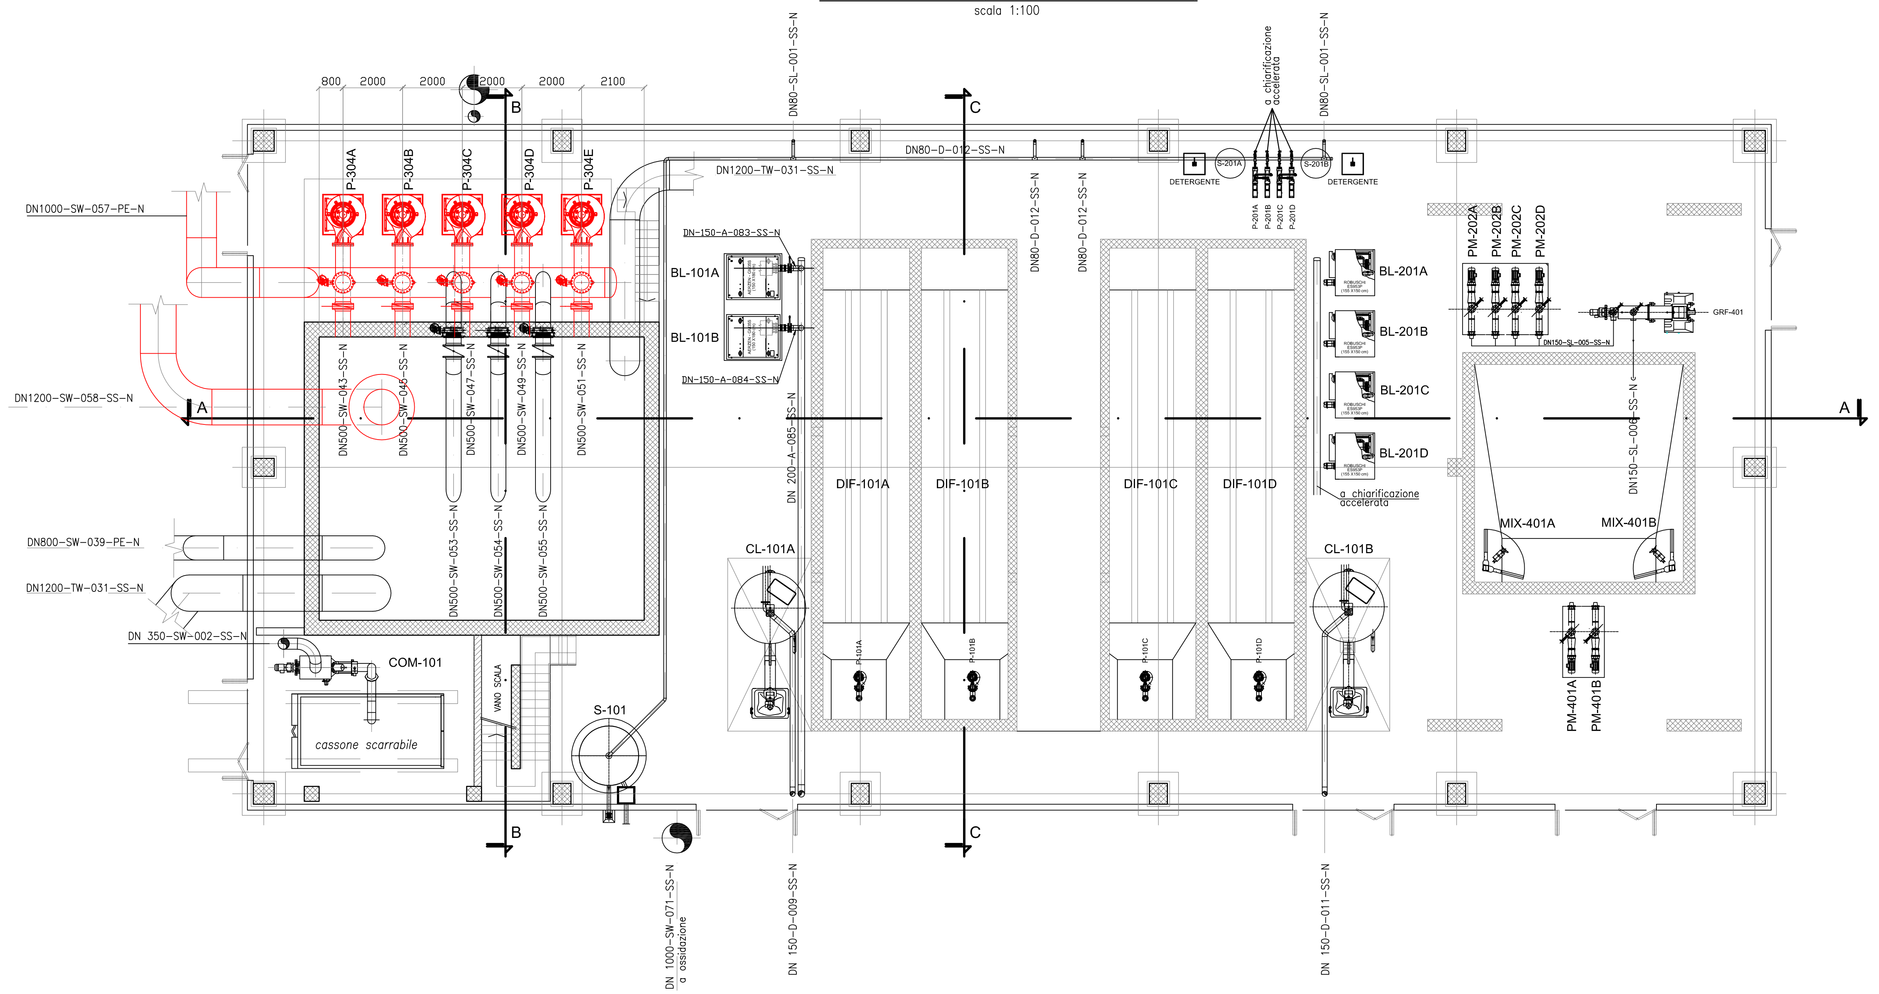

SCALA	RD	1:50	1:100	1:200	1:500
	CNN	0,25	0,50	1,00	2,50
	BLK	0,65	0,65	0,65	0,65
	MINORI #0.70	0,70	0,70	0,70	0,70

Comune
GENOVA

Provincia
GENOVA

Titolo del progetto

REALIZZAZIONE DEL NUOVO IMPIANTO DI DEPURAZIONE AREA CENTRALE DI GENOVA - D.A.C.

Livello di progettazione	Settore di business	Disciplina
D - DEFINITIVO	I2 - DEPURAZIONE	IMP - IMPIANTI

Numero	Titolo	Scala
EG-060	FABBRICATO PRETRATTAMENTI PRIMARI MONTAGGI PIANTA PIANO TERRA E PIANO PRIMO	1:100

ID Progetto	Titolo sintetico (nome file di stampa)	Codifica WBS
2016GESI0025-00	2016GESI0025-00-D-I2-IMP-EG-060-00.pdf	C10I2-L058-01-0004

Rev.	Data	Descrizione	Redatto	Controllato	Approvato
01	Maggio 2019	Integrazioni 1° CdS	FF	RS	AS
00	Dicembre 2017	Emissione	AS	CP	CC

Redatto: ing. Angelo Schiavone - LS

Verificato: ing. Cosimo Parabita - IRETI

Approvato: ing. Claudio Casale - IRETI

IRETI
Funzione Ingegneria e Realizzazioni
IRETI S.p.A. - Società con socio unico IREN S.p.A
Sottoposta a direzione e coordinamento di IREN S.p.A
Sede legale: S.P. 95 per Castelnuovo Scrivia - 15057 Tortona (AL)
cod.fisc e P.IVA n° 01791490043 pec:ireti@pec.ireti.it

LS ingegneria
LS INGEGNERIA s.r.l.s
Via Dante Alighieri n.11
74015 Martina Franca (TA)
C.Rec.n° 0080018TA

PROGETTISTA:
Ing. Angelo Schiavone iscritto all'ordine degli Ingegneri di Torino con n° 11431