

PLATEA DI FONDAZIONE
scala 1:100

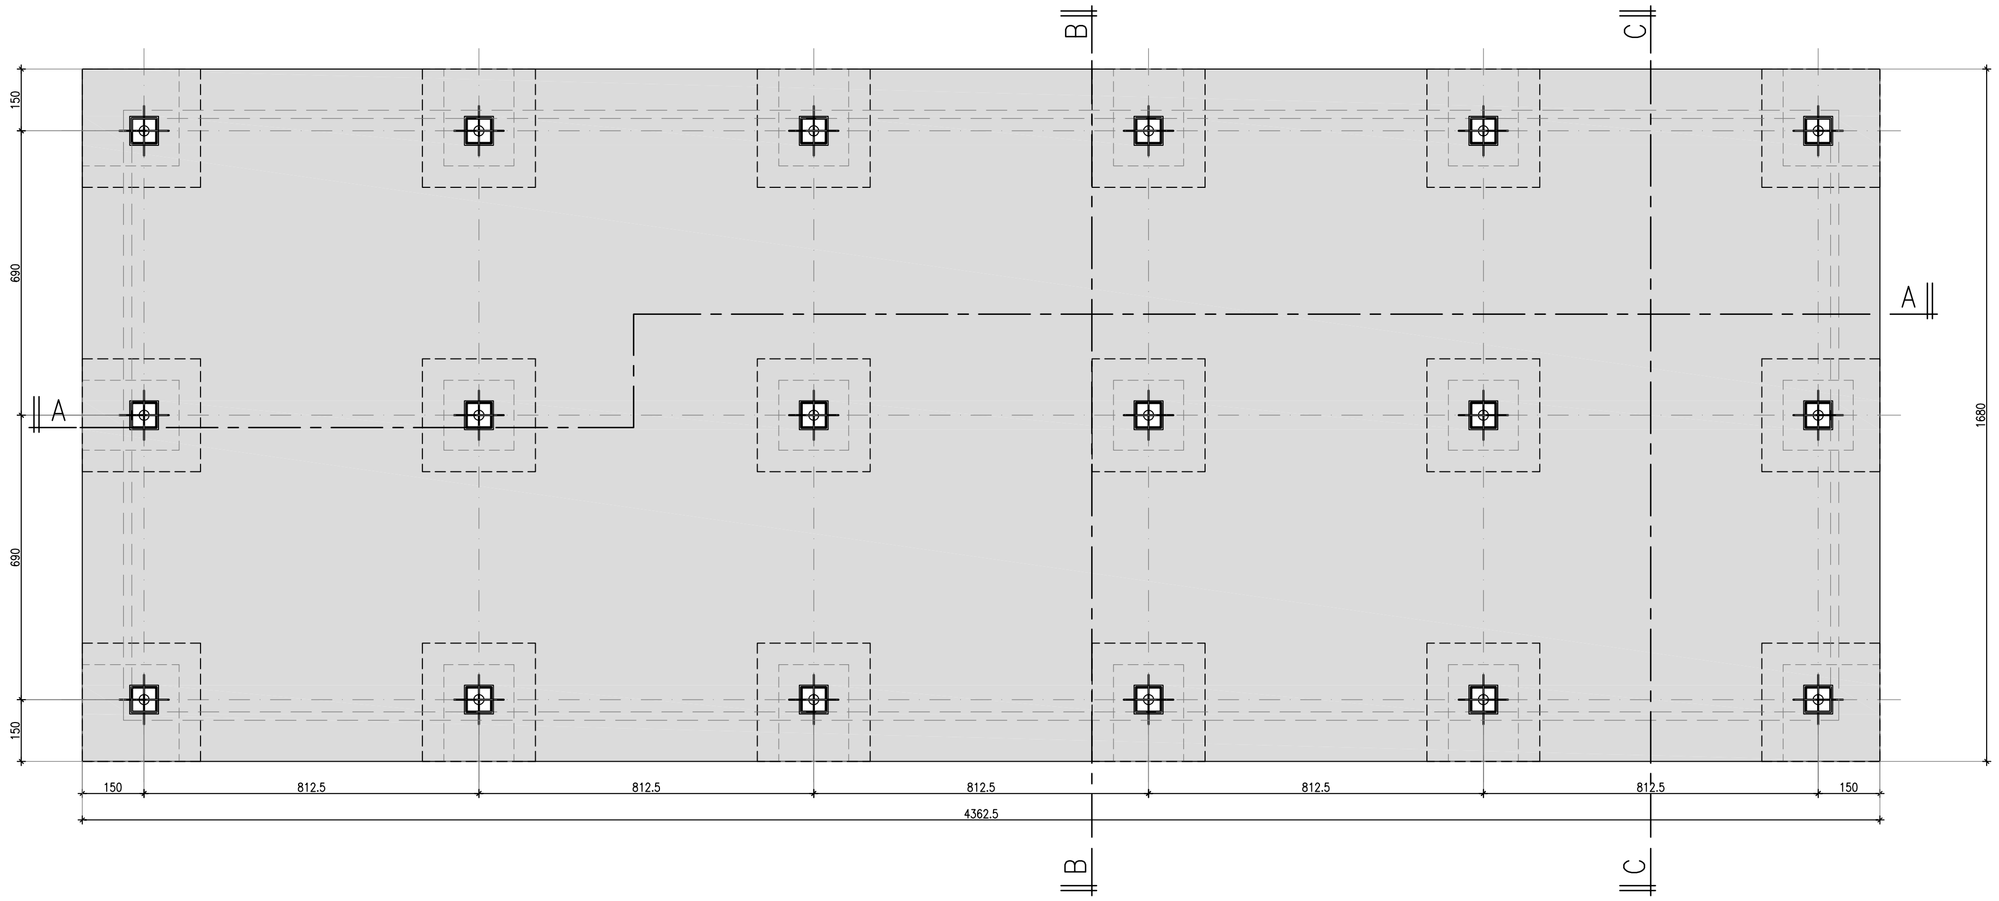


DETTAGLIO INNESTO DEL PILASTRO NELLA PLATEA DI FONDAZIONE
scala 1:25

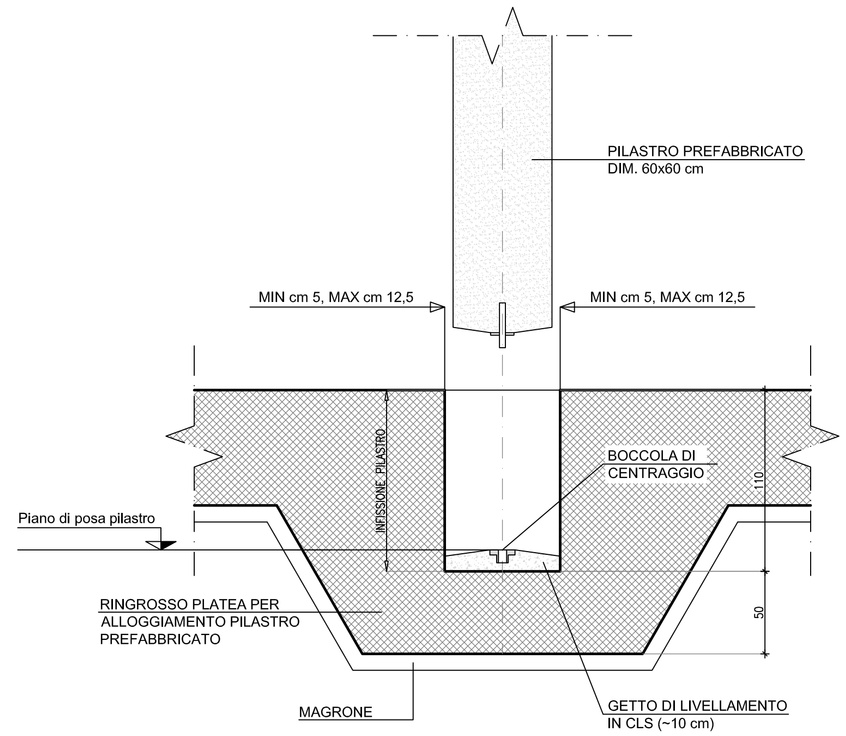

INTEGRAZIONI APRILE 2018
Inserimento del 2° piano fuori terra

PIANTA PIANO TERRA
scala 1:100

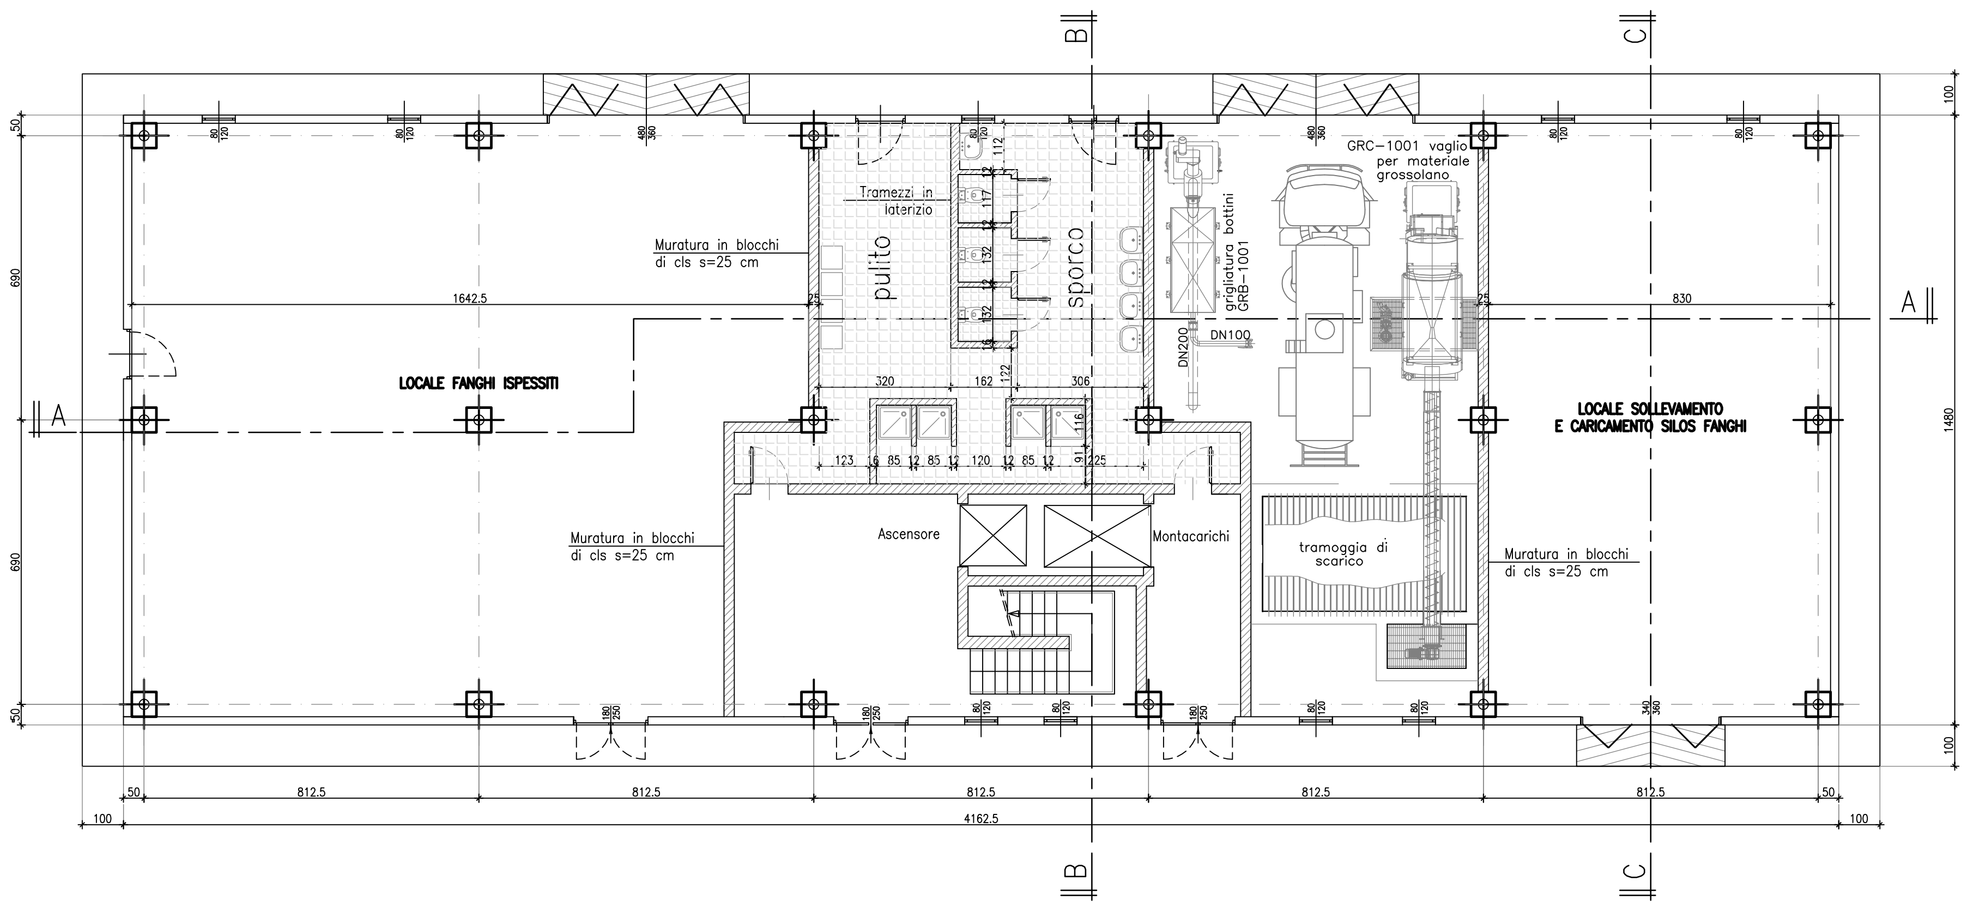

iren acqua — Città Metropolitana di Genova — ATO Centro-Est

Comune
GENOVA

Provincia
GENOVA

Titolo del progetto

REALIZZAZIONE DEL NUOVO IMPIANTO DI DEPURAZIONE AREA CENTRALE DI GENOVA - D.A.C.

Livello di progettazione	Settore di business	Disciplina
D - DEFINITIVO	I2 - DEPURAZIONE	ARC - ARCHITETTONICO

Numero	Titolo	Scala
EG–037.01	FABBRICATO FANGHI ISPESSIMENTO E DISIDRATAZIONE ARCHITETTONICO - PIANTA FONDAZIONI E PIANO TERRA	1:100

ID Progetto	Titolo sintetico (nome file di stampa)	Codifica WBS
2016GESI0025-00	2016GESI0025-00-D-I2-ARC-EG-037-01.pdf	C10I2-L058-01-0004

Rev.	Data	Descrizione	Redatto	Controllato	Approvato
01	Aprile 2018	Emissione per integrazioni	AS	CP	CC
00	Dicembre 2017	Emissione	AS	CP	CC

Redatto: ing. Angelo Schiavone - LS

Verificato: ing. Cosimo Parabita - IRETI

Approvato: ing. Claudio Casale - IRETI

IRETI
Funzione Ingegneria e Realizzazioni
IRETI.S.p.A - Società con socio unico IREN S.p.A
Sottoposta a direzione e coordinamento di IREN S.p.A
Sede legale : S.P. 95 per Castelnuovo Scrivia - 15057 Tortona (AL)
cod.fisc e P.IVA n° 01791490343 pecireti@pec.ireti.it

LS ingegneria srls
LS INGEGNERIA s.r.l.s
Via Dante Alighieri n.11
74015 Martina Franca (TA)
lsingegneria@pec.it
C.fisc.-P.IVA 03002707735

PROGETTISTA :
Ing. Angelo Schiavone iscritto all'ordine degli ingegneri di Torino con n. 4317