

PIANTA PIANO TERRA

scala 1:100

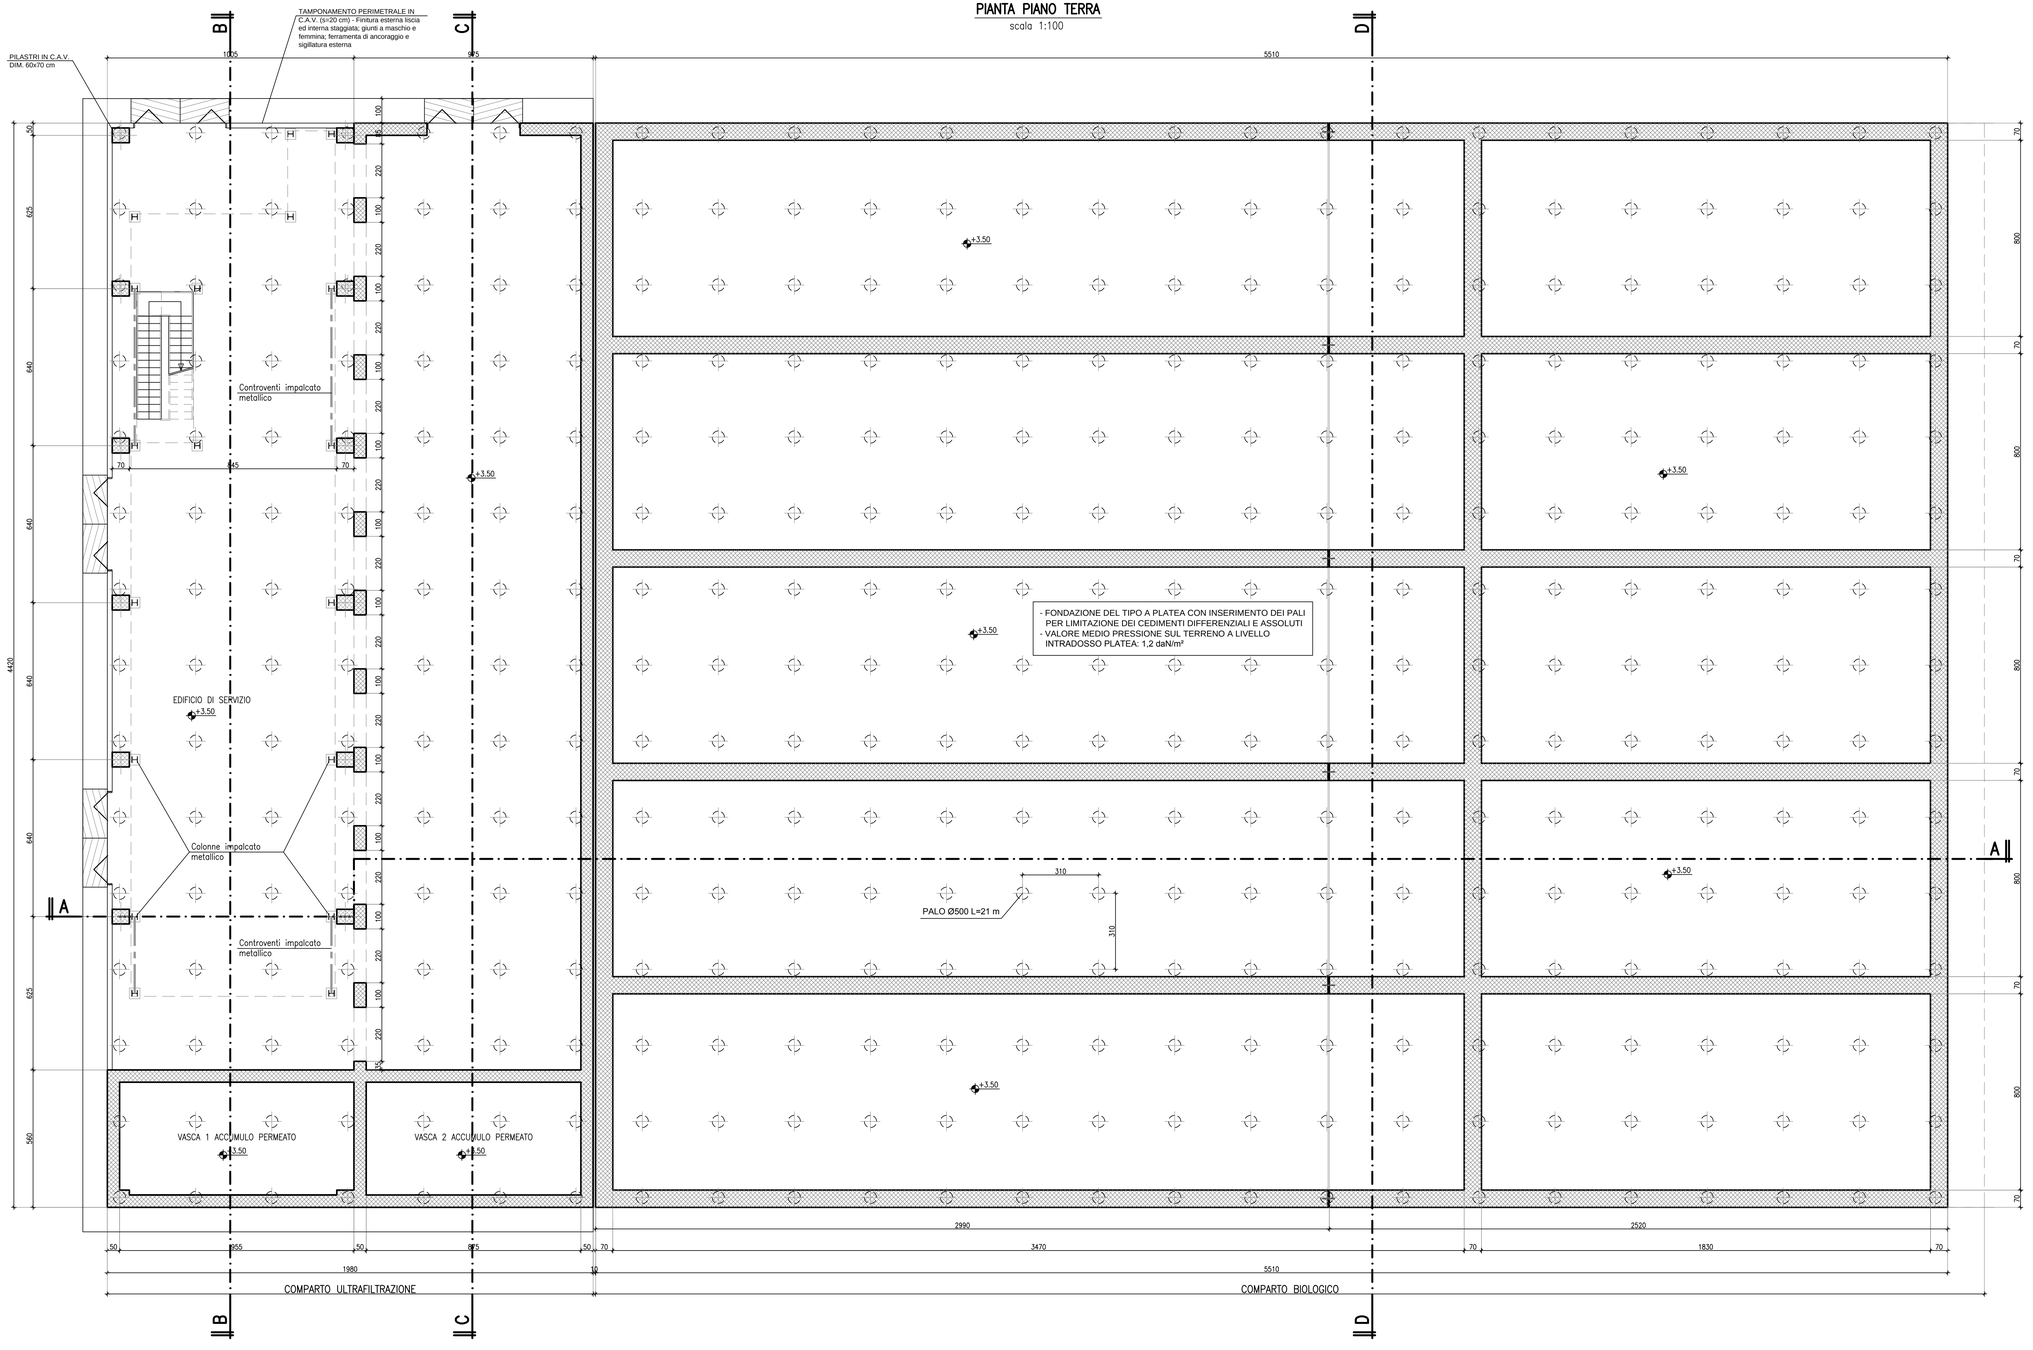

NODO TIPOLOGICO GIUNTO DI DILATAZIONE

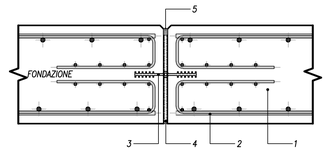

PREDISPORRE BISELLO A ESTREMITA' SUPERIORE GETTO

LEGENDA

1. *PLATEA DI FONDAZIONE*
2. *ARMATURA PLATEA DI FONDAZIONE*
3. *WATERSTOP IN PVC*
4. *MATERIALE DI RIEMPIMENTO GIUNTO*
5. *INSERTO SIGILLANTE A PRESSIONE*

iren acqua — Città Metropolitana di Genova — ATO Centro-Est

Comune
GENOVA

Provincia
GENOVA

Titolo del progetto

REALIZZAZIONE DEL NUOVO IMPIANTO DI DEPURAZIONE AREA CENTRALE DI GENOVA - D.A.C.

Livello di progettazione	Settore di business	Disciplina
D - DEFINITIVO	I2 - DEPURAZIONE	ARC - ARCHITETTONICO

Numero	Titolo	Scala
EG 031-01	FABBRICATO TRATTAMENTO BIOLOGICO E MBR ARCHITETTONICO - PIANTA FONDAZIONI E PIANO TERRA	1:100

ID Progetto	Titolo sintetico (nome file di stampa)	Codifica WBS
2016GESI0025-00	2016GESI0025-00-D-I2-ARC-EG-031-01.pdf	C10I2-L058-01-0004

Rev.	Data	Descrizione	Redatto	Controllato	Approvato
01	Settembre 2018	Emissione Pratica Sismica	AS	CP	CC
00	Dicembre 2017	Emissione	AS	CP	CC

Redatto:	Verificato:	Approvato:
ing. Angelo Schiavone - LS	ing. Cosimo Parabita - IRETI	ing. Claudio Casale - IRETI

IRETI
Funzione Ingegneria e Realizzazioni
IRETI S.p.A. - Società con socio unico IREN S.p.A.
Sottoposta a direzione e coordinamento di IREN S.p.A.
Sede legale : S.P. 95 per Castelnuovo Scrivia - 15057 Tortona (AL)
cod.fisc e P.IVA n° 01791490343 pec:ireti@pec.ireti.it

LS ingegneria s.r.l.s
Via Dante Alighieri, n.11
74015 Martina Franca (TA)
lsingegneria@pec.it
C.fisc.e P.IVA 03002270735

PROGETTISTA :
ing. ANGELO SCHIAVONE
n. 4343
Ing. Angelo Schiavone iscritto all'ordine degli ingegneri di Torino con n.