


PIANTA FONDAZIONI
scala 1:50

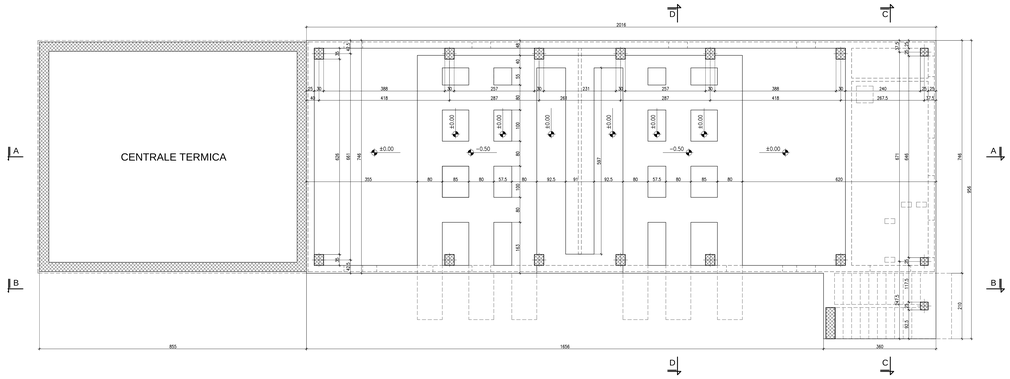


PIANTA PIANO PRIMO
scala 1:50

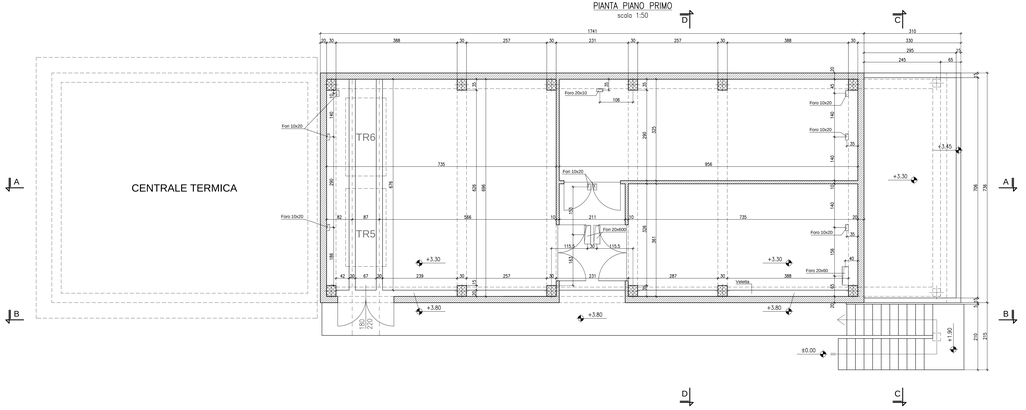


PIANTA CHIAVE

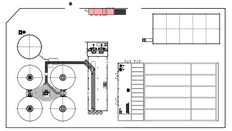

PIANTA PIANO TERRENO
scala 1:50

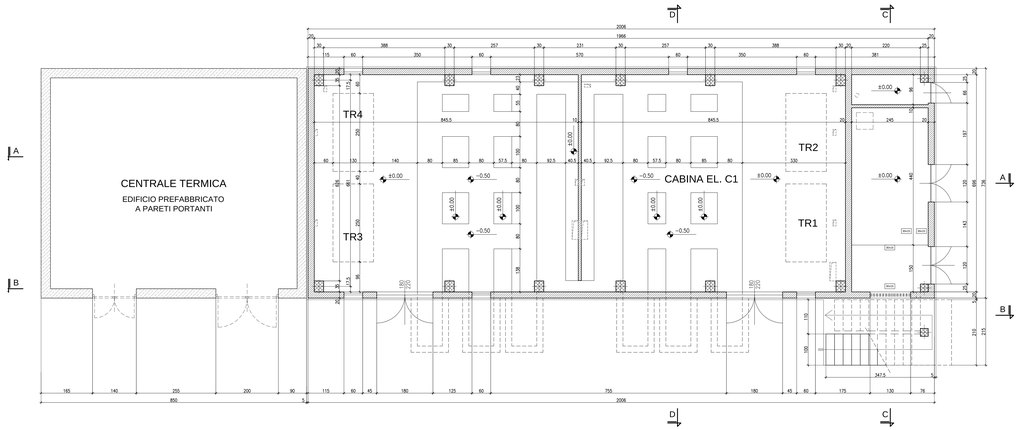

PIANTA COPERTURA
scala 1:50

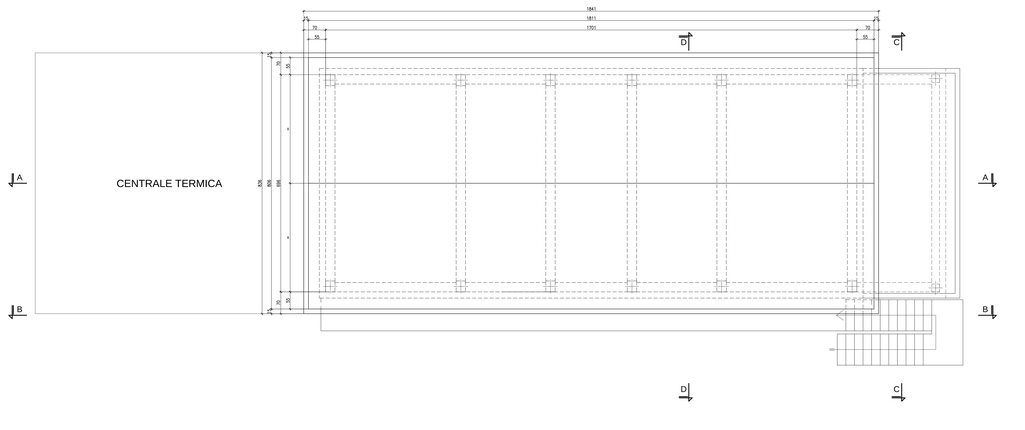

MATERIALI

CONGLOMERATI:

GETTI DI PULIZIA:	C12/15	RCK = 15 MPa
DIMENSIONE MASSIMA DELL'AGGREGATO	32 mm	
CALCESTRUZZO PER GETTO IN OPERA STRUTTURE:	C32/40	RCK = 40 MPa
DIMENSIONE MASSIMA DELL'AGGREGATO	20 mm	
CLASSE DI CONSISTENZA ALLO SCARICO	S4	
CLASSE DI ESPOSIZIONE	XC2, XS1, XA1	
RAPPORTO A/C	< 0,50	
CALCESTRUZZO PER STRUTTURE PREFABBRICATE:	C45/55	RCK = 55 MPa
DIMENSIONE MASSIMA DELL'AGGREGATO	20 mm	
CLASSE DI CONSISTENZA ALLO SCARICO	S4	
CLASSE DI ESPOSIZIONE	XC2, XS1	
RAPPORTO A/C	< 0,50	
CALCESTRUZZO PER TAMPONAMENTI PREFABBRICATI:	C28/35	RCK = 35 MPa
DIMENSIONE MASSIMA DELL'AGGREGATO	20 mm	
CLASSE DI CONSISTENZA ALLO SCARICO	S4	
CLASSE DI ESPOSIZIONE	XC2, XS1	
RAPPORTO A/C	< 0,50	

ACCIAIO DI ARMATURA PER CALCESTRUZZO — B450C — fyk = 450 MPa

TUTTE LE ARMATURE DOVRANNO AVERE ANCORAGGIO NEL CONGLOMERATO O SOVRAPPOSIZIONE CON ALTRE IN ACCORDO CON LE NORME VIGENTI E COMUNQUE NON INFERIORE A 40 DIAMETRI. STAFFE E GANCI DEVONO ESSERE PIEGATI A 135°

iren Ambiente — Ciel Ad Impianto di Cremino — ATO Centro-Est

Comune
GENOVA

Provincia
GENOVA

Titolo del progetto

REALIZZAZIONE DEL NUOVO IMPIANTO DI DEPURAZIONE AREA CENTRALE DI GENOVA - D.A.C.

Livello di progettazione	Settore di business	Disciplina
E - ESECUTIVO	I2 - DEPURAZIONE	STR - STRUTTURE

Numero	Titolo	Scala
EG 035	CABINA ELETTRICA CARPENTERIA - PIANTE	1:50

ID Progetto	Titolo sintetico (nome file di stampa)	Codifica WBS
2016GES0025-00	2016GES0025-00-E-I2-STR-EG-035-00.pdf	C1I2-L0S8-01-0004

Rev.	Data	Descrizione	Redatto	Controllato	Approvato
00	Ottobre 2018	Emissione Pratica Sismica	AS	CP	CC

Redatto	Verificato	Approvato
ing. Angelo Schiavone - LS	ing. Cosimo Pandola - IRETI	ing. Claudio Casale - IRETI

IRETI — Ingegneria e Realizzazioni
IRETI S.p.A. – Società con socio unico IREN S.p.A.
Sottoposta a direzione e coordinamento di IREN S.p.A.
Sede legale : S.P. 95 per Castelnuovo Scrivia - 15057 Tortona (AL)
cod.fisc e P.IVA n° 01791490043 pec ireti@pec.ireti.it

LS INGEGNERIA s.r.l.a.
Via Cesare Battisti, 53
74015 Martina Franca (TA)
Tel/Fax 080/4801715
C.F. e P.IVA 03500220735

PROGETTISTA
Ing. Angelo Schiavone iscritto all'ordine degli ingegneri di Torino con n° 10965

ANGELO SCHIAVONE
INGEGNERE
Sezione A
Settore Civile e Ambientale
10965