

PLANIMETRIA IMPIANTO ELETTRICO - SCALA 1:100

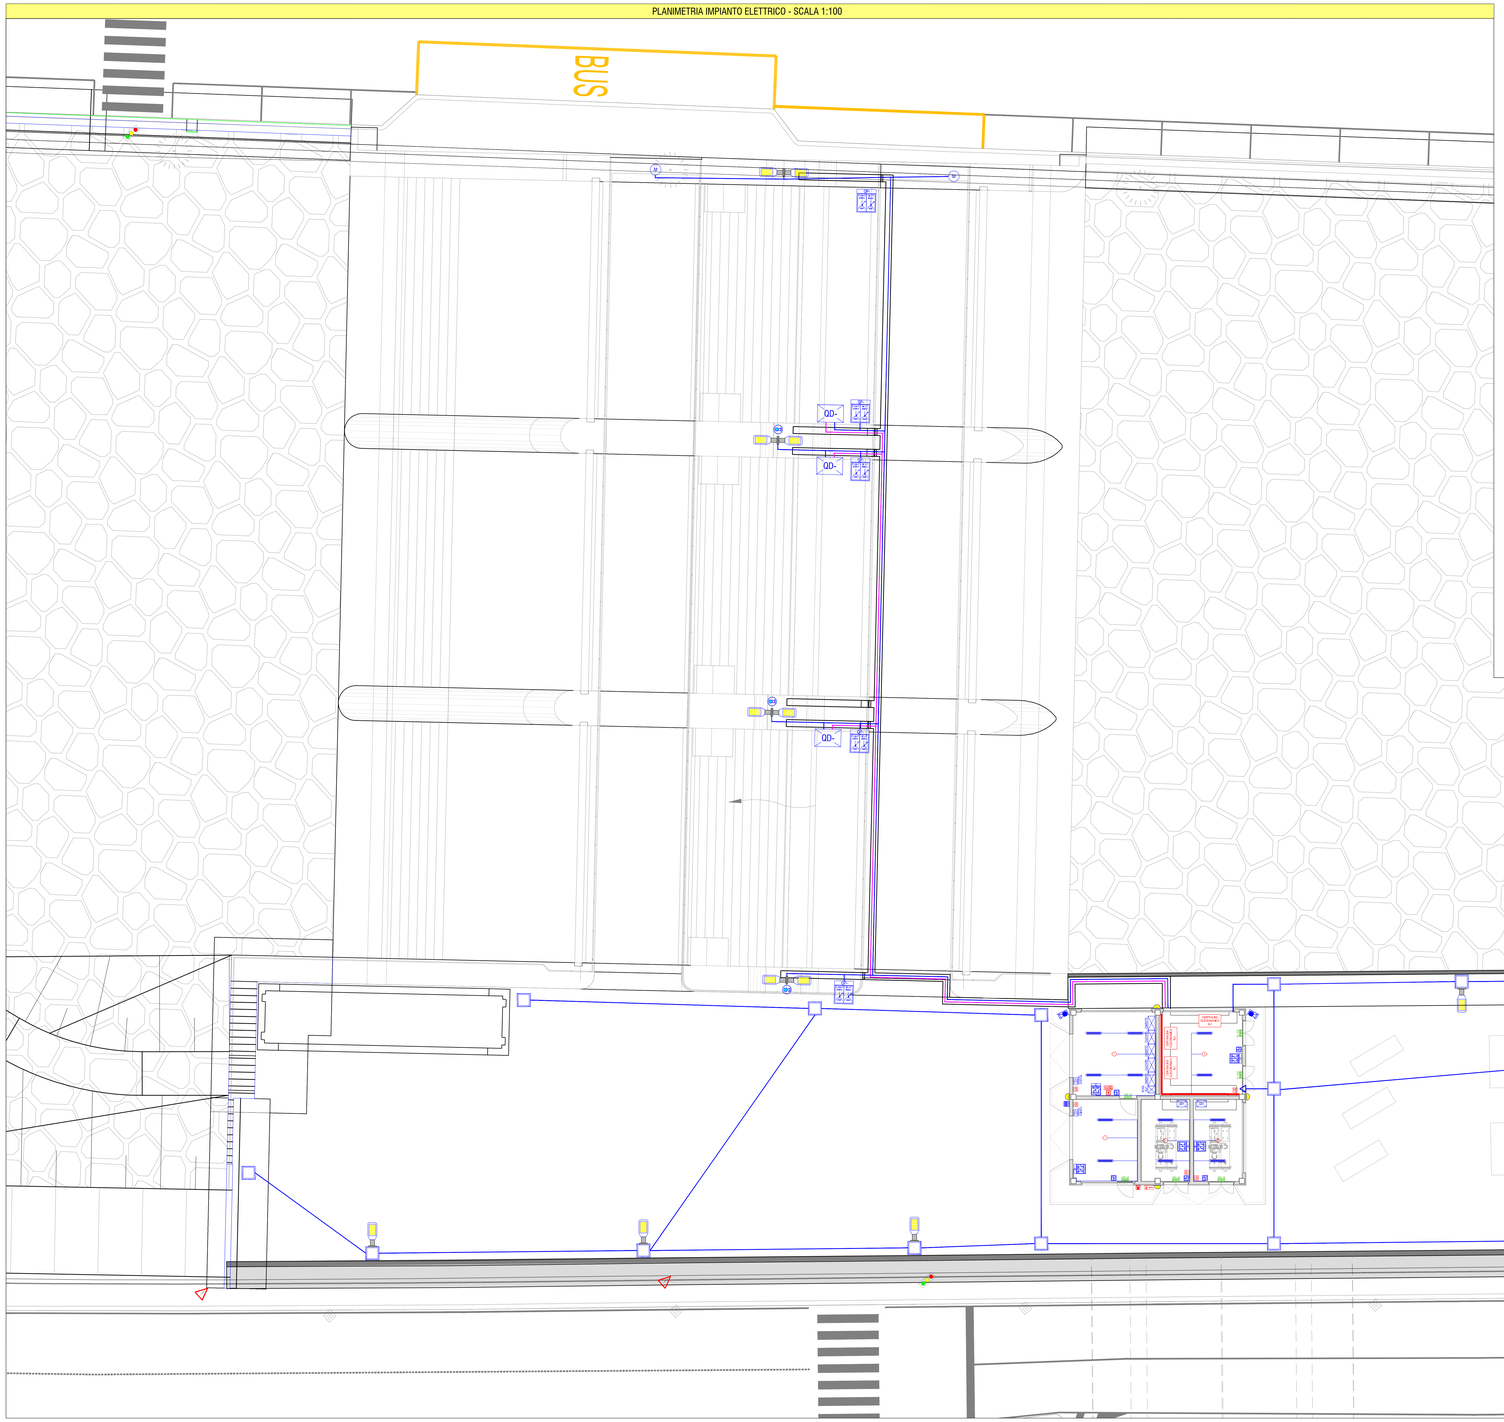

PLANIMETRIA IMPIANTO ELETTRICO - PARTICOLARE EDIFICIO DI CONTROLLO - SCALA 1:50

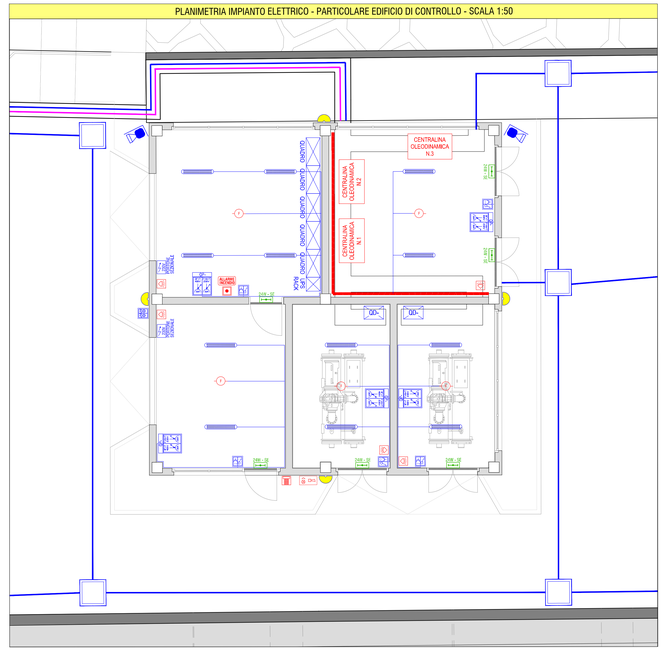

LEGENDA

CONTENITORE da PARETE IP55	QUADRO tipo STAGNO IP65 10-DIN x [2] FLANGIA PRESA FISSA e/o n.[4] CALOTTA 2 moduli
INTERRUTTORE UNIPOLARE	PRESA FISSA IEC 309 [2P+T] 230V-16A con INTERBLOCCO
PRESA 230V-10/16A tipo bipasso	
QUADRO ELETTRICO	PRESA FISSA IEC 309 [3P+T] 400V-16A con INTERBLOCCO
AVANQUADRO	
ALIMENTAZIONE UTENZA ELETTRICA tipo monofase 230V	APPARECCHIO ILLUMINANTE tipo PLAFONIERA IP65 in policarbonato LAMPADA
CONTATORE ENERGIA ATTIVA	ARMATURA STRADALE IP65 per illuminazione esterna completo di LAMPADA LED
SELETTORE CON CHIAVE 0 - 1	APPARECCHIO ILLUMINANTE tipo DA ESTERNO
FOTOCELLULA di SICUREZZA SINCRONIZZATA	APPARECCHIO PER ILLUMINAZIONE DI EMERGENZA con LAMPADA LED 2xW POSA A PARETE SOLO EMERGENZA "SE"
LAMPEGGIANTE e ANTENNA RICEVENTE	RILEVATORE DI FUMO
QUADRO DI COMANDO - CONTROLLO - PROGRAMMAZIONE	PULSANTE DI ATTIVAZIONE MANUALE allarme incendio
POSTO CITOFONICO AUDIO-VIDEO ESTERNO	SEGNALATORE OTTICO/ACUSTICA allarme incendio
PULSANTE UNIPOLARE apriporta	CENTRALE INDIRIZZATA A ZONE impianto incendio
DISTRIBUZIONE PRINCIPALE	RILEVATORE VOLUMETRICO impianto antifurto
DISTRIBUZIONE SEGNALE	INSERITORE A TASTIERA impianto antifurto
	SIRENA DA INTERNO [3 moduli] impianto antifurto
	SIRENA DA ESTERNO impianto antifurto









Revisione	Data	Oggetto revisione	Redatto	Verificato	Approvato
0	11/2017	PRIMA EMISSIONE	BERTERO	BERTERO	CASSANI

REGIONE LIGURIA — COMUNE DI GENOVA

PIANO STRALCIO PER LE AREE METROPOLITANE E LE AREE URBANE CON ALTO LIVELLO DI POPOLAZIONE ESPOSTA AL RISCHIO DI ALLUVIONI

Presidenza del Consiglio dei Ministri — Italiatsura

PRESIDENZA DEL CONSIGLIO DEI MINISTRI
COMMISSARIO STRAORDINARIO
delegato per l'attuazione degli interventi inseriti nell'A.P. del 15.09.2010 e ss.ii. (ex art. 10 del D.L. n. 91 del 24.06.2014)

Commissario straordinario: **Dott. Giovanni TOTI**

PROGETTISTI

RESPONSABILE STRUTTURA COMMISSARIALE: **Ing. Luca BERRUTI**

CAPOGRUPPO MANDATARIA: ReSoil S.r.l. — CONSULENZA E ASSISTENZA TECNICA nel campo della SECURIZZAZIONE

RESPONSABILE UNICO PROCEDIMENTO: **Ing. Stefano PINASCO**

Progettista responsabile integrazioni prestazioni specialistiche e Direttore Tecnico della mandataria ReSoil S.p.A.
Dott. Ing. Andrea Cevasco
Ord. Ingg. Milano N° 20997

MANDANTI: art — **Ing. Mario CANGIANO**; **Ing. Francesco DE SANCTIS**

HYDRODATA — **Ing. Paolo GALLO**; **Dott.ssa Francesca GIOMI**

Progettista/Progettisti responsabili elaborato Hydrodata S.p.A.
Ing. Roberto Berteri
Ord. Ingg. Torino N° 7570L

Intervento/Opera: SECONDO LOTTO DEI LAVORI RELATIVI ALLA REALIZZAZIONE DELLA GALLERIA SCOLMATRICE DEL TORRENTE BISAGNO IN COMUNE DI GENOVA

PROGETTO ESECUTIVO

N° Progr.: ----

Codice elaborato: BIS2E - H - ELM01 - PL02 - 0

Oggetto della tavola: IMPIANTI ELETTRICI-ELETTROMECCANICI

Planimetria impianti elettrici e speciali - opera di sbarramento ed edificio servizi

Scala: Varie

Data: NOVEMBRE 2017

Codice FILE: BIS2E-H-ELM01-PL02-0.DWG

I DISEGNI E LE INFORMAZIONI IN ESSI CONTENUTI SONO PROPRIETA' ESCLUSIVA DELLA STRUTTURA COMMISSARIALE E NON POSSONO ESSERE MODIFICATI, RIPRODOTTI, NEMMENO PARZIALMENTE O UTILIZZATI PER USI DIFFERENTI DA QUELLI PER CUI SONO STATI REDATTI, SALVO AUTORIZZAZIONE SCRITTA.