


PLANIMETRIA IMPIANTO ELETTRICO SEZIONE 1 OPERA DI PRESA - SCALA 1:100

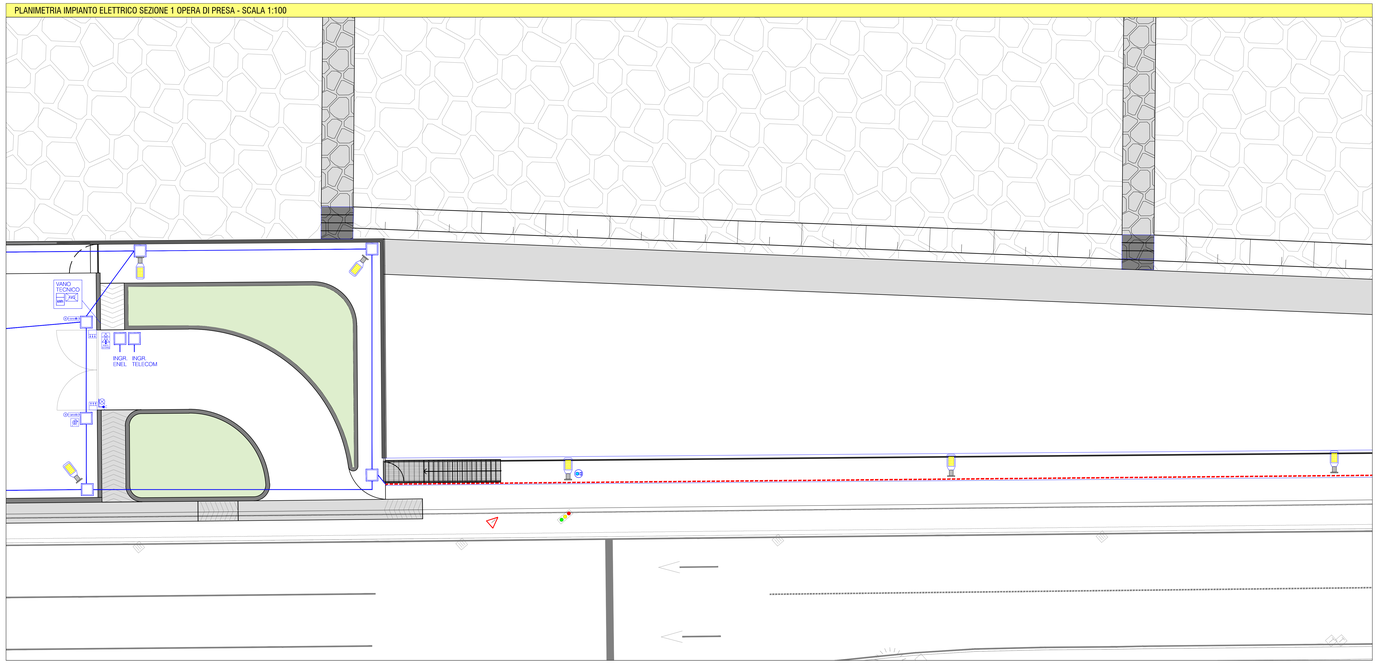

PLANIMETRIA IMPIANTO ELETTRICO SEZIONE 2 OPERA DI PRESA - SCALA 1:100

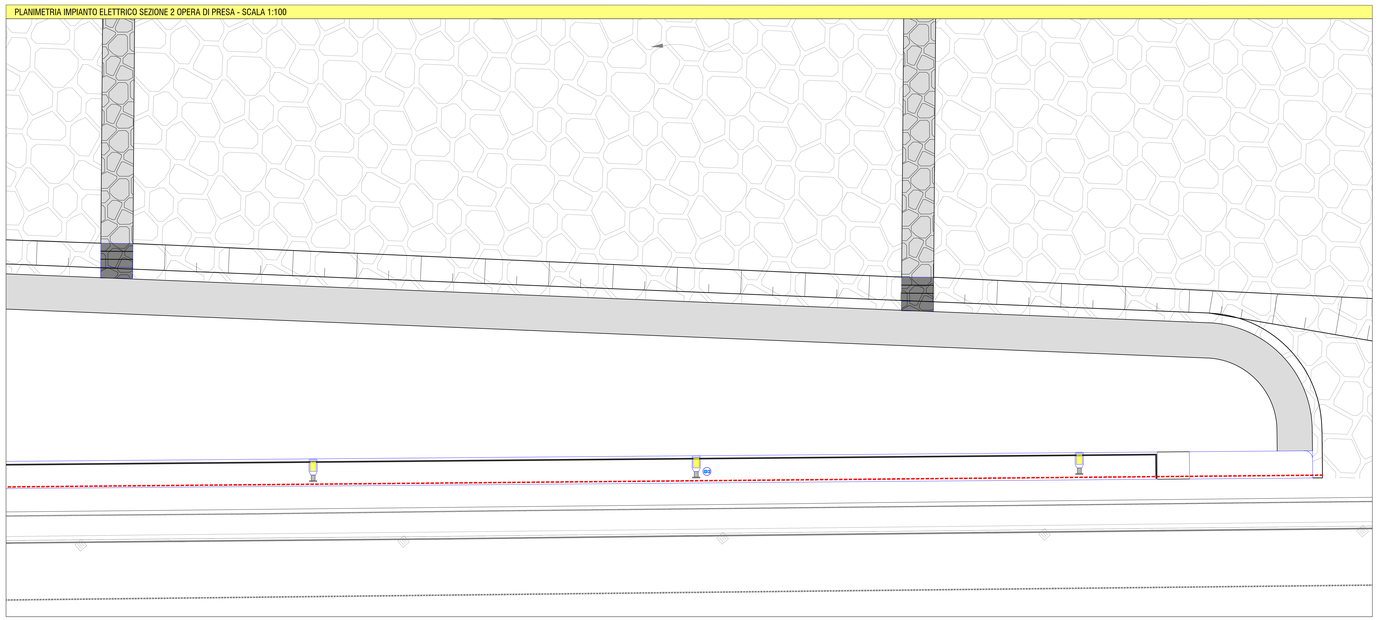

PLANIMETRIA IMPIANTO ELETTRICO SGRIGLIATORE - SCALA 1:100

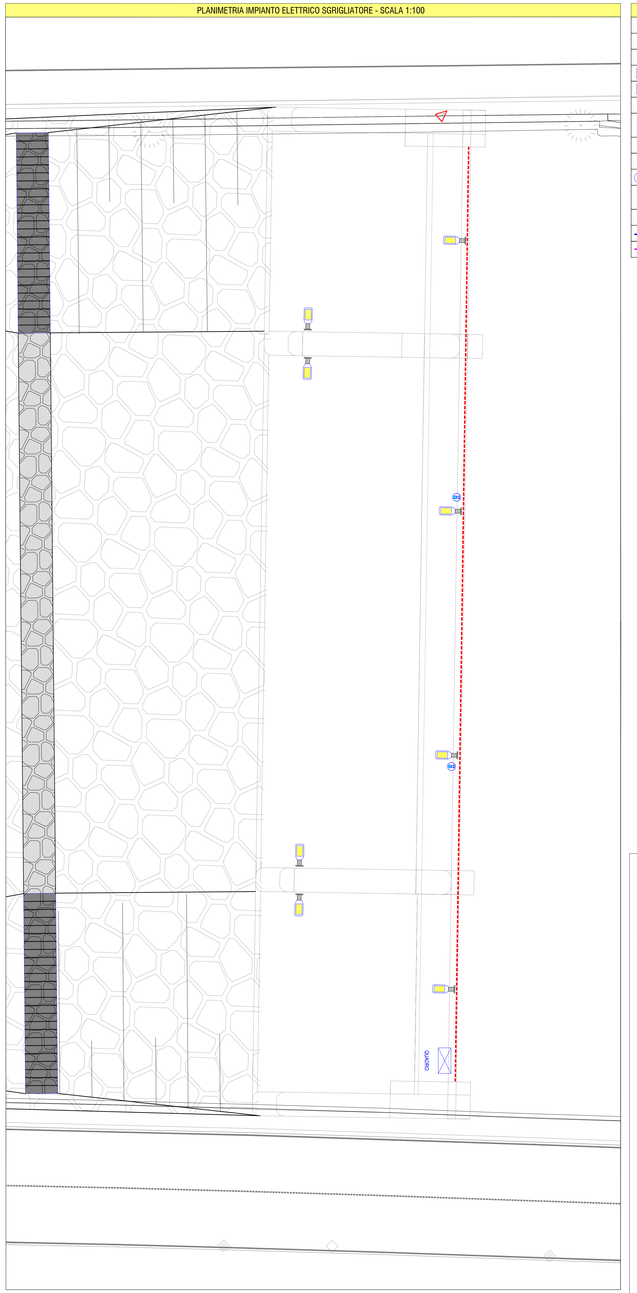

LEGENDA

CONTENITORE da PARETE IP55	QUADRO tipo STAGNO IP65 10-ON n.[2] FLANGIA PRESA FISSA a/c n.[4] CALOTTA 2 moduli
INTERRUTTORE UNIPOLARE	
PRESA 230V-10/16A tipo bipasso	PRESA FISSA IEC 309 [2P + T] 230V-16A con INTERBLOCCO
QUADRO ELETTRICO	PRESA FISSA IEC 309 [3P + T] 400V-16A con INTERBLOCCO
AVANQUADRO	
ALIMENTAZIONE UTENZA ELETTRICA tipo monofase 230V	APPARECCHIO ILLUMINANTE tipo PLAFONIERA IP65 in policarbonato LAMPADA
CONTATORE ENERGIA ATTIVA	ARMATURA STRADALE IP65 per illuminazione esterna completo di LAMPADA LED
FOTOCELLULA di SICUREZZA SINCRONIZZATA	APPARECCHIO PER ILLUMINAZIONE DI EMERGENZA con LAMPADA LED 2HW POSA A PARETE SOLO EMERGENZA "SE"
LAMPEGGIANTE e ANTENNA RICEVENTE	RILEVATORE DI FUMO
QUADRO DI COMANDO - CONTROLLO - PROGRAMMAZIONE	PULSANTE DI ATTIVAZIONE MANUALE allarme incendio
POSTO CITOFONICO AUDIO-VIDEO ESTERNO	SEGNALATORE OTTICO/ACUSTICA allarme incendio
PULSANTE UNIPOLARE apriporta	CENTRALE INDIRIZZATA A ZONE impianto incendio
DISTRIBUZIONE PRINCIPALE	RILEVATORE VOLUMETRICO impianto antifurto
DISTRIBUZIONE SEGNALE	INSERITORE A TASTIERA impianto antifurto
	SIRENA DA INTERNO [3 moduli] impianto antifurto
	SIRENA DA ESTERNO impianto antifurto









Revisione	Data	Oggetto revisione	Redatto	Verificato	Approvato
0	11/2017	PRIMA EMISSIONE	BERTERO	BERTERO	CASSANI

REGIONE LIGURIA — Struttura di Supporto del Commissario per il Rischio Idrogeologico — COMUNE DI GENOVA

PIANO STRALCIO PER LE AREE METROPOLITANE E LE AREE URBANE
CON ALTO LIVELLO DI POPOLAZIONE ESPOSTA AL RISCHIO DI ALLUVIONI

Presidenza del Consiglio dei Ministri

PRESIDENZA DEL CONSIGLIO DEI MINISTRI
COMMISSARIO STRAORDINARIO
delegato per l'attuazione degli interventi inseriti nell'A.P. del 16.09.2015 e ss.ii. (ex art. 10 del D.L. n. 91 del 24.06.2014)

Commissario straordinario
Dott. Giovanni TOTI

PROGETTISTI

RESPONSABILE STRUTTURA COMMISSARIALE
Ing. Luca BERRUTI

CAPOGRUPPO MANDATARIA:
ROCKSOIL S.p.A.
GEOINGEGNERIA E IDRAULICA TERRITORIALE
per conto della RTI - GEOINGEGNERIA

RESPONSABILE UNICO PROCEDIMENTO
Ing. Stefano PINASCO

Progettista responsabile integratori prestatori specialistici e Direttore Tecnico della mandataria.
Ing. Mario Cangiano
Ing. Giovanna Canepa
Ord. Ingg. Milano N° 20997

MANDANTI:
art — HYDRODATA

Ing. Mario CANGIANO
Ing. Paolo GALLO
Ing. Francesco DE SANCTIS
Dott.ssa Francesca GIOMI

Progettista/Progettisti responsabili elaborato
HydroData S.p.A.
Ing. Roberto Bertero
Ord. Ingg. Torino N° 7570L

Intervento/Opera
SECONDO LOTTO DEI LAVORI RELATIVI ALLA REALIZZAZIONE DELLA GALLERIA SCOLMATRICE DEL TORRENTE BISAGNO IN COMUNE DI GENOVA

PROGETTO ESECUTIVO

N° Progr. ----

Codice elaborato: BIS2E - H - ELM01 - PL03- 0

Oggetto della tavola
IMPIANTI ELETTRICI-ELETTROMECCANICI

Planimetria impianti elettrici e speciali - briglia selettiva e opera di presa

Scala 1:100

Data NOVEMBRE 2017

Codice FILE BIS2E-H-ELM01-PL03-0.DWG

I DISEGNI E LE DEFINIZIONI DI CARATTERE TECNICO ESPRESSE NEL PRESENTE DOCUMENTO SONO DI PROPRIETA' ESCLUSIVA DELLA STRUTTURA COMMISSARIALE E NON POSSONO ESSERE RIPRODOTTI, RIPRESENTATI, ESPOSTI, NEL PUBBLICO O UTILIZZATI PER USI DIFFERENTI DA QUELLI PER CUI SONO STATI REDATTI, SALVO AUTORIZZAZIONE SCRITTA