
PIANTA A QUOTA +0.15

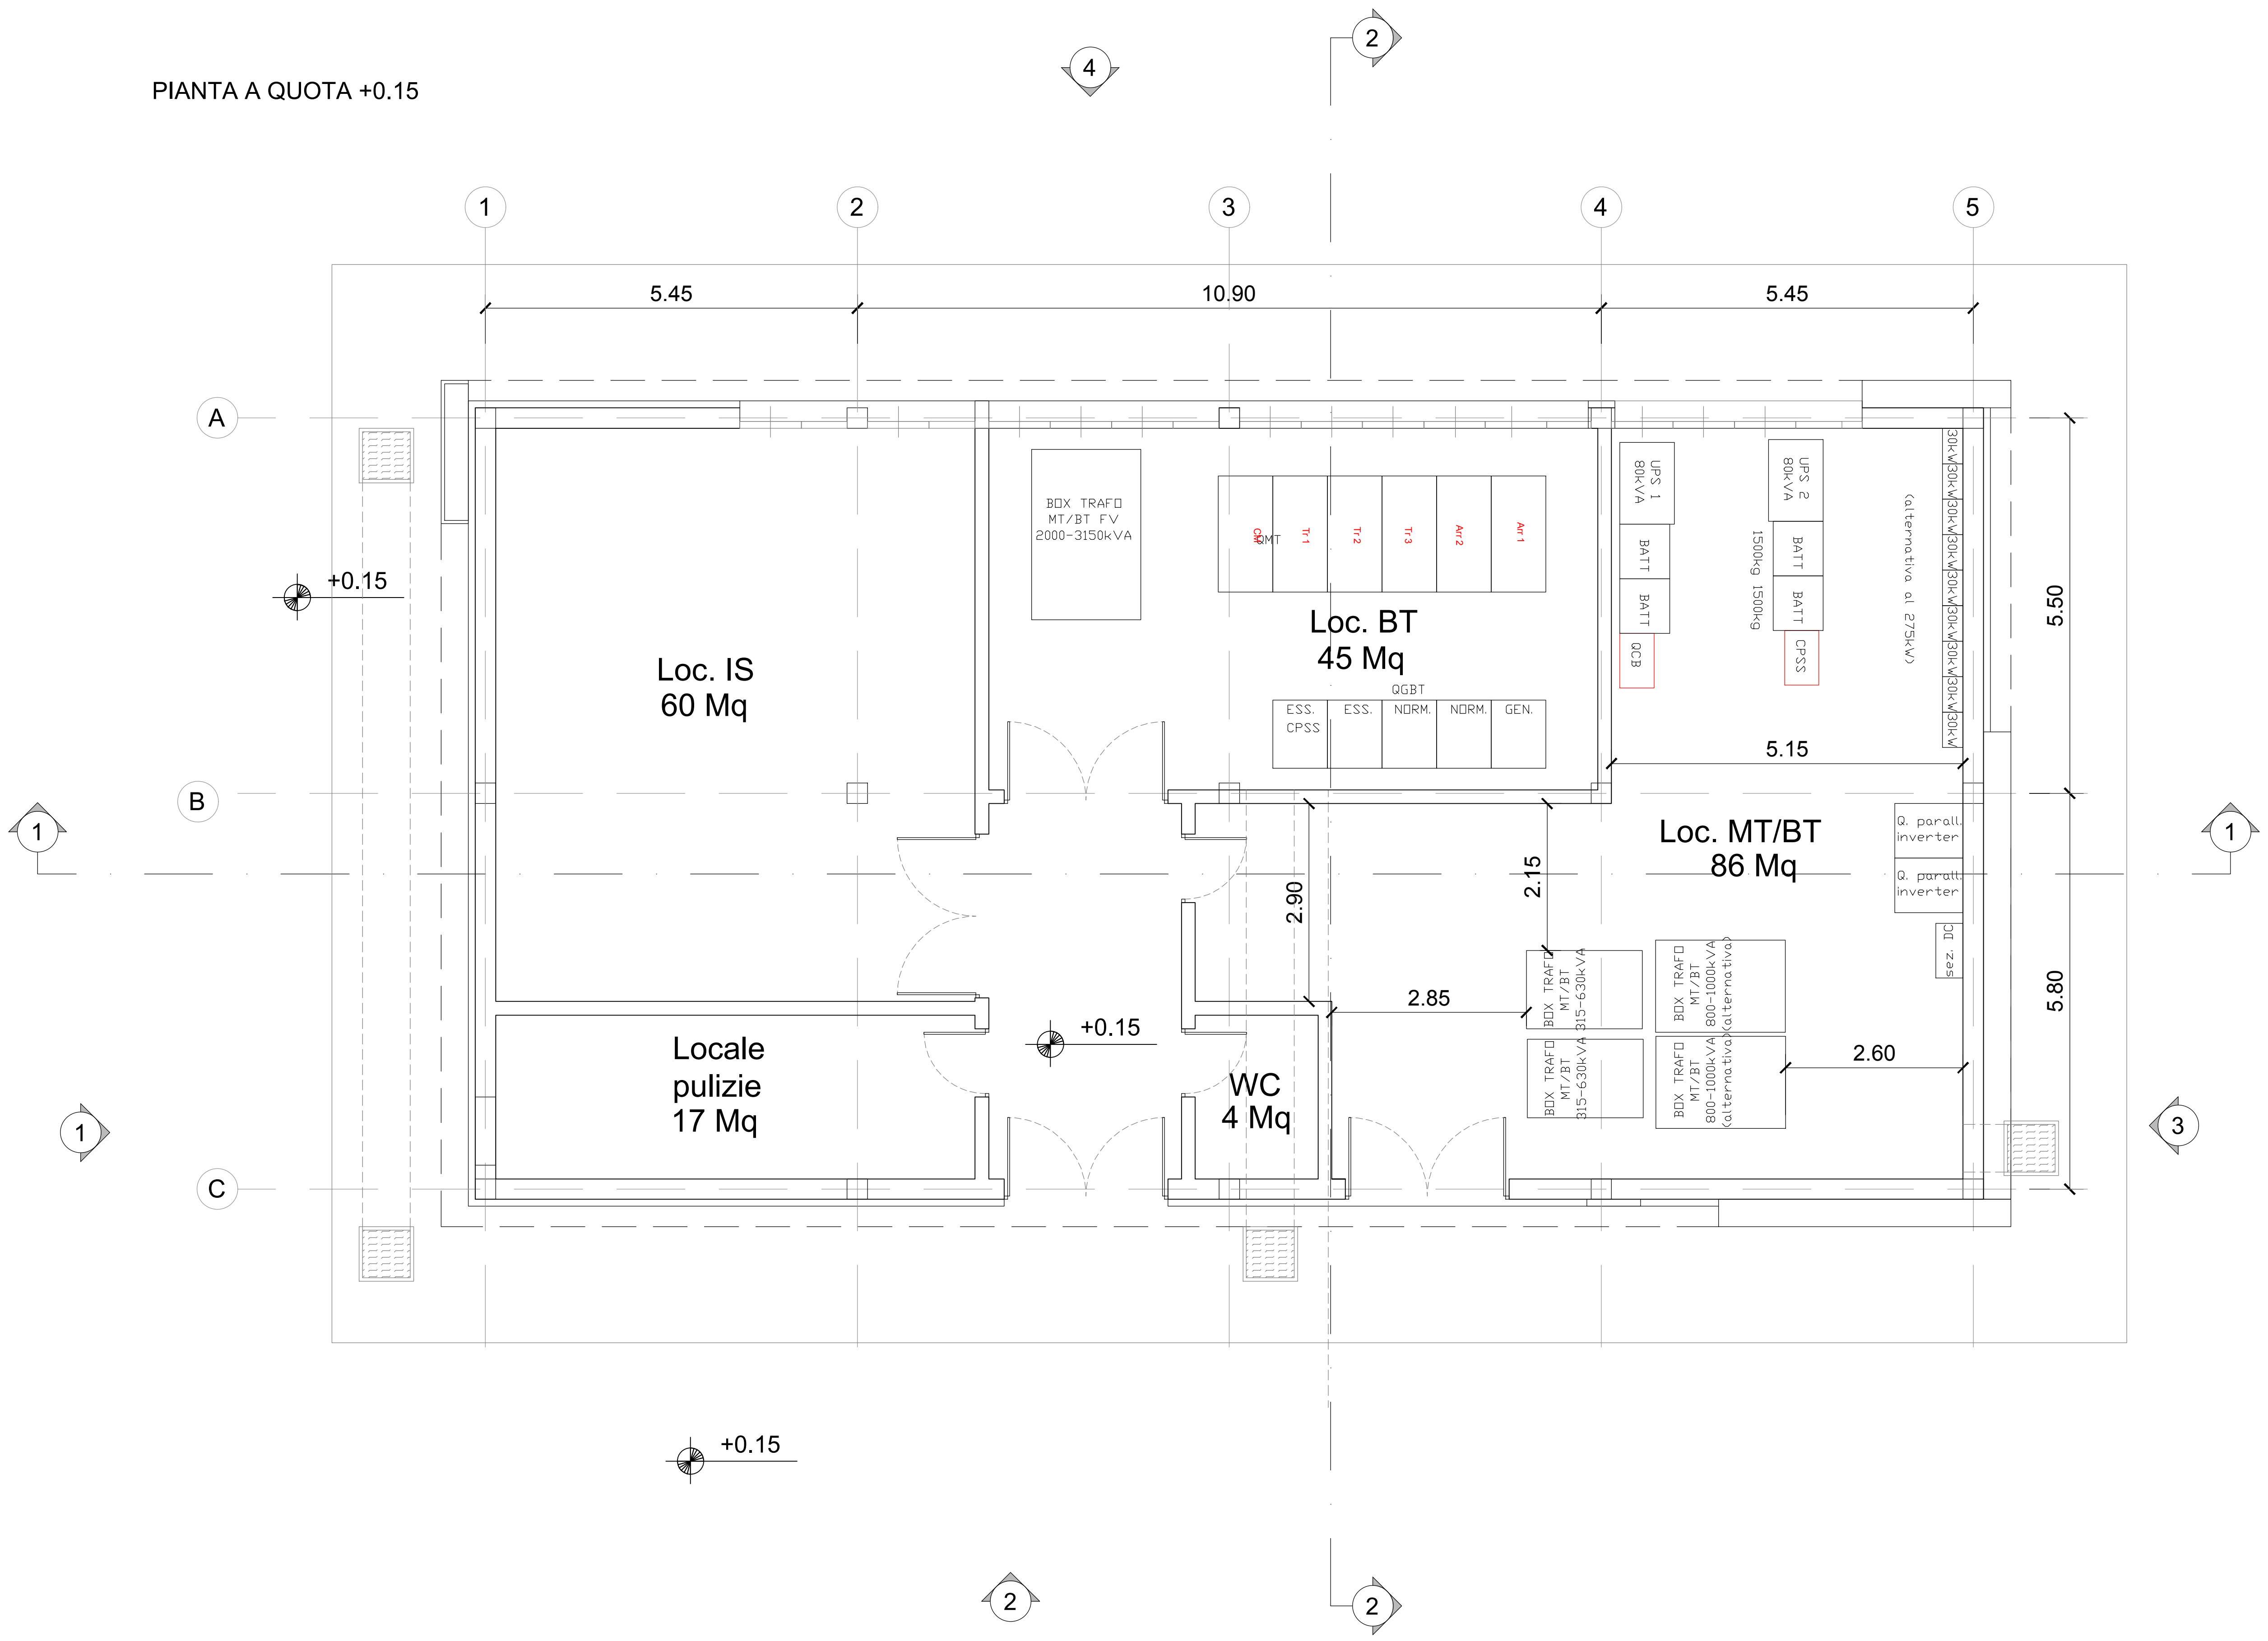

Rev.	Data	Descrizione	Redatto	Verificato	Approvato	Autorizzato
-	-	-	-	-	-	-
-	-	-	-	-	-	-
-	-	-	-	-	-	-
A	07/12/2023	Emissione	L.De Michelis	C. Giai Via	M. Mainiero	P. Marchetti

Progr. 24

Cart. 7,4

Responsabile Unico del Procedimento
Ing. E. Scarlatti

Raggruppamento temporaneo di progettisti
Mandataria:
Mandanti:

Scala: 1:100 Data: 07/12/2023

Skymetro

PROLUNGAMENTO DELLA LINEA METROPOLITANA IN VAL BISAGNO
PROGETTO DI FATTIBILITA' TECNICA ED ECONOMICA

ARCHITETTONICO

LOCALI TECNICI STAGLIENO

PIANTA PIANO TERRA

Commessa	Fase	Lotto	Disciplina	WBS	Tipo	Numero	Foglio	Rev.
MGE1	PR	LV	ARC	S00	T	023	00	A