
PIANTA COPERTURA

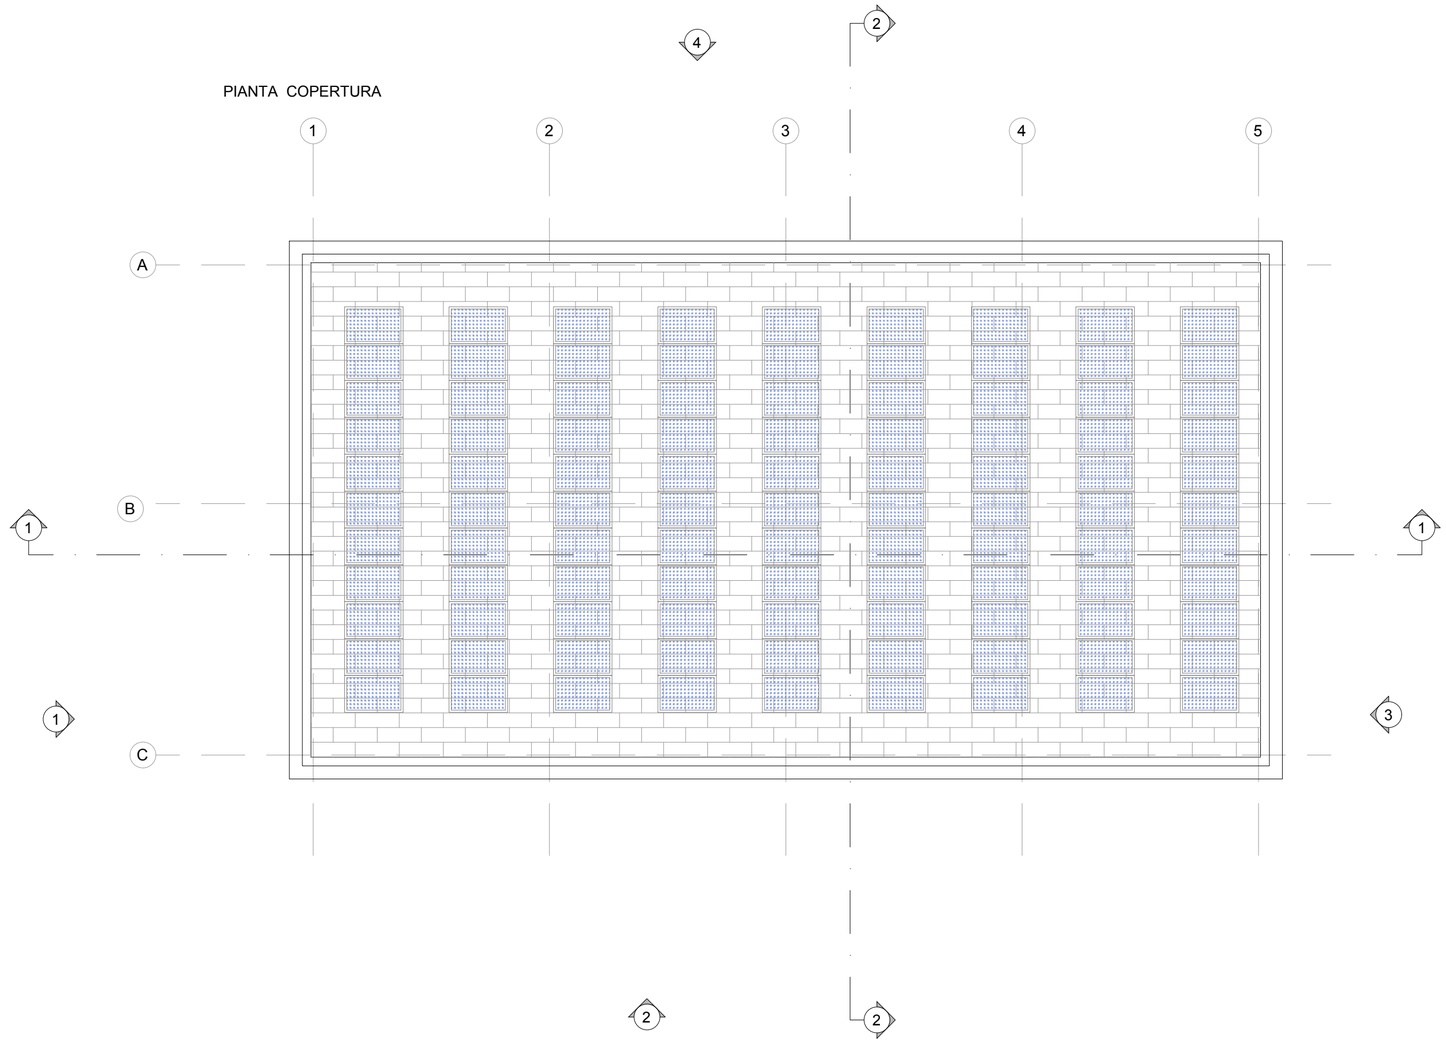

Rev.	Data	Descrizione	Redatto	Verificato	Approvato	Autorizzato
-	-	-	-	-	-	-
-	-	-	-	-	-	-
-	-	-	-	-	-	-
A	07/12/2023	Emissione	L.De Michelis	C. Giai Via	M. Mainiero	P. Marchetti

Progr. 25

Cart. 7.4

Responsabile Unico del Procedimento
Ing. E. Scarlatti

Raggruppamento temporaneo di progettisti
Mandataria: SYSTRA SOTECNI
Mandanti: SYSTRA SYSTRA SWS ITALFERR architecna LAND

Skymetro
PROLUNGAMENTO DELLA LINEA METROPOLITANA IN VAL BISAGNO
PROGETTO DI FATTIBILITA' TECNICA ED ECONOMICA

ARCHITETTONICO
LOCALI TECNICI STAGLIENO
PIANTA PIANO COPERTURA

Scala: 1:100 *Data:* 07/12/2023

Commessa	Fase	Lotto	Disciplina	WBS	Tipo	Numero	Foglio	Rev.
MGE1	PR	LV	ARC	S00	T	024	00	A