
PIANTA PIANO BANCHINA

PIANTA QUOTA BANCHINA scala 1:100

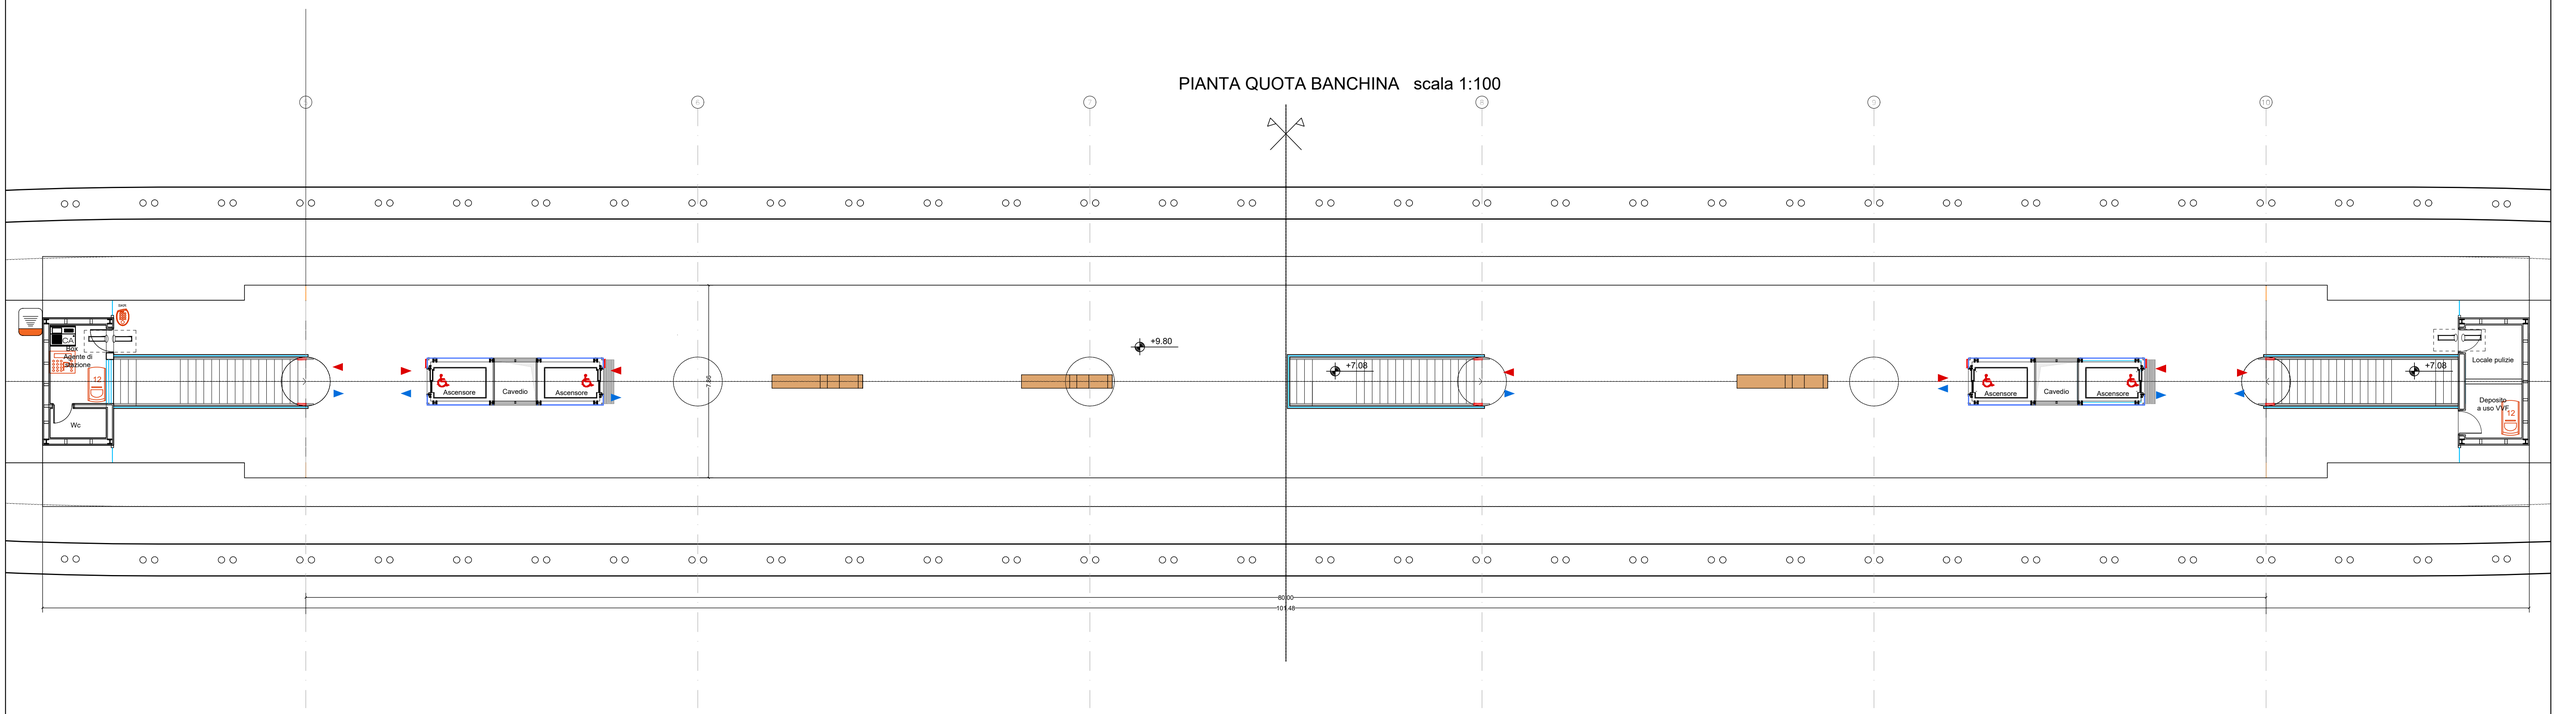

LEGENDA SIMBOLI
APPARECCHI IMPIANTO ANTINTRUSIONE

P	Tastiera blocco/sblocco Centrale Antintrusione
CA	Centrale Antintrusione
	Contatto Magnetico per Porte e Finestre da incasso o da superficie
12	Sensore a doppia tecnologia
SKR	Chiave Elettronica Antivandalo a Codice con lettore RFID
	Sirena Antintrusione autoalimentata, da esterno

Rev.	Data	Descrizione	Redatto	Verificato	Approvato	Autorizzato
-	-	-	-	-	-	-
-	-	-	-	-	-	-
B	22/12/2023	Aggiornamento a seguito dei commenti ricevuti nel corso della CdS	V. Cimino	S. Giua	D. D'Apollonio	R. Marchetti
A	10/10/2023	Emissione	V. Cimino	S. Giua	D. D'Apollonio	R. Marchetti

Prog: 3
Cat: 13.2

Responsabile Unico del Procedimento
Ing. E. Scarlatti

Raggruppamento temporaneo di progettisti
Mandataria: SYSTRA SOTECNI
Mandanti: SYSTRA SWS, ITALFERR, LAND architecna

Skymetro
PROLUNGAMENTO DELLA LINEA METROPOLITANA IN VAL BISAGNO
PROGETTO DI FATTIBILITA' TECNICA ED ECONOMICA (D.lgs. n. 36 / 2023)

IMPIANTI SPECIALI
ANTINTRUSIONE
STAZIONE (TIPOLOGICO): ISP - LAYOUT PIANO TERRA E PIANO BANCHINA

Scala: 1:100 Data: 22/12/2023

Commessa	Fase	Lotto	Disciplina	WBS	Tipo	Numero	Foglio	Rev.
MGE1	PR	LV	IAI	S00	T	001	00	B