
PIANTA PIANO BANCHINA

PIANTA QUOTA BANCHINA scala 1:100

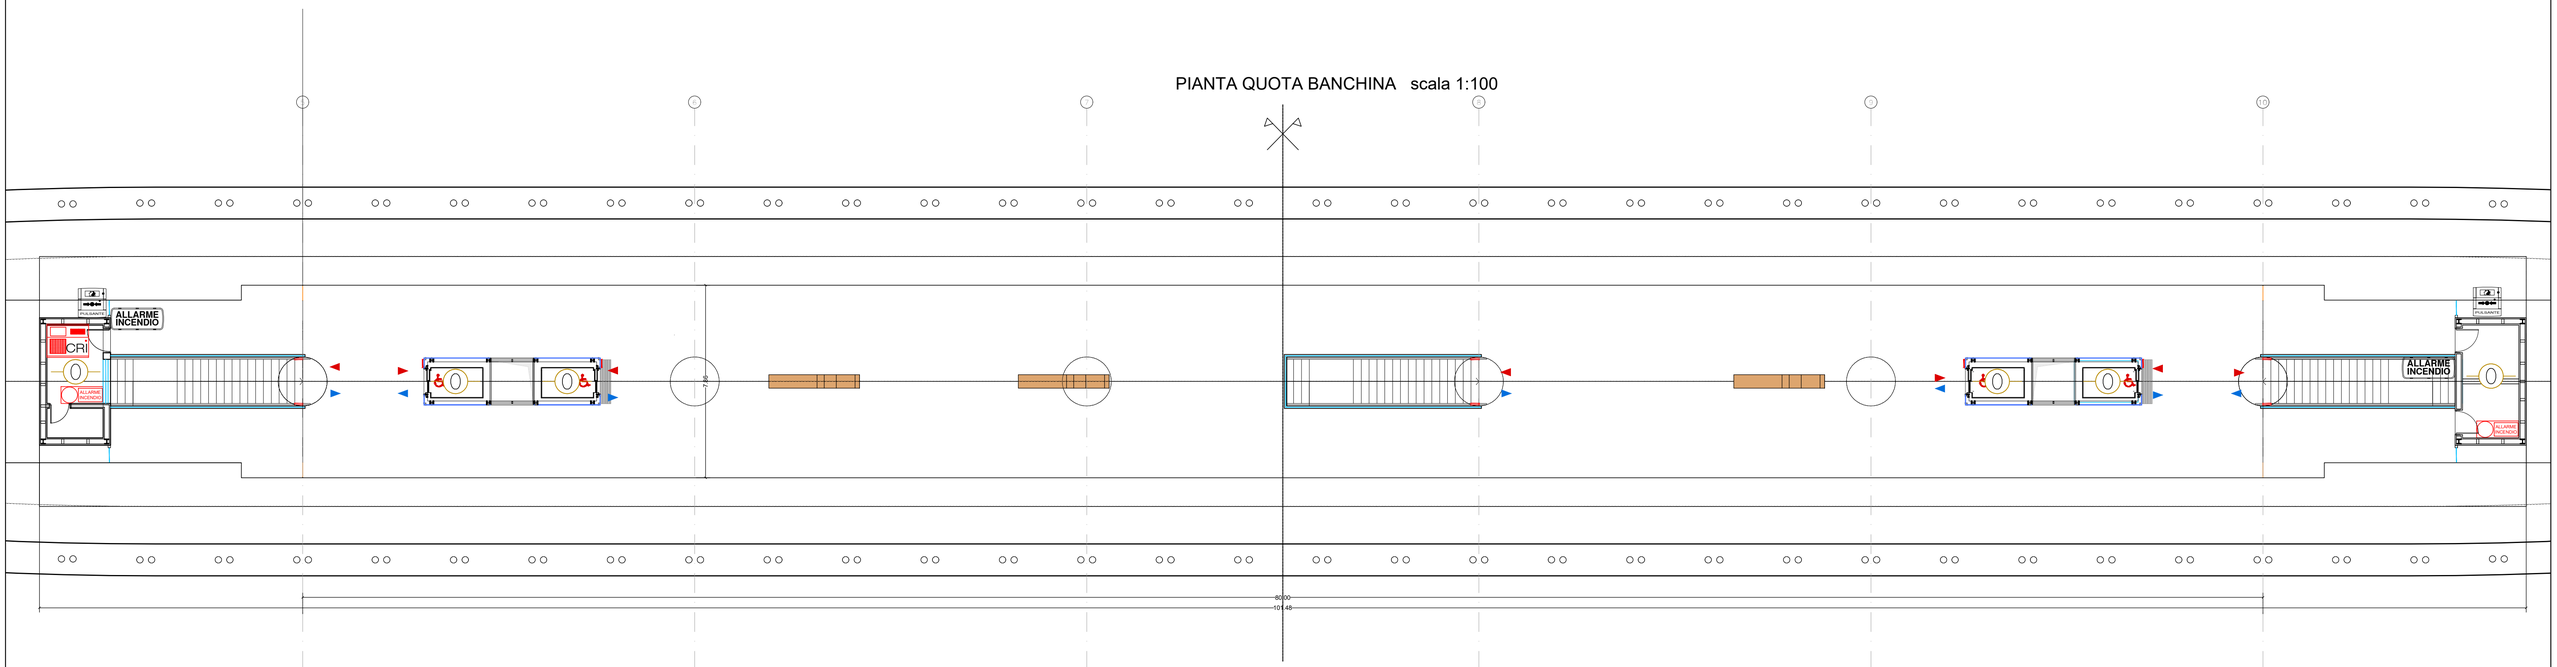

LEGENDA SIMBOLI
APPARECCHI IMPIANTO RILEVAZIONE INCENDI

ITEM	DESCRIZIONE
CRI	Centrale rilevazione incendi completa di schede loop e batteria 12V/18Ah
PANNELLO RIPETITORE	Pannello ripetitore con display touch
	Rivelatore ottico di fumo del tipo indirizzabile, installato a vista a soffitto
PF	Rivelatore di fumo installato in spazi nascosti completo di indicatore LED (a luce fissa o lampeggiante) installato sotto pavimento
	Sirena con lampeggiante IP43 EN54-3/23
ALLARME INCENDIO	Dispositivo ottico/acustico indirizzabile alimentato da bus (Installato a vista)
PULSANTE	Pulsante di emergenza a rottura di vetro indirizzabile (Installato a vista)
ALLARME INCENDIO	Sirena e Lampeggiante convenzionale da esterno IP54 EN54-3

Rev.	Data	Descrizione	Redatto	Verificato	Approvato	Autorizzato
-	-	-	-	-	-	-
-	-	-	-	-	-	-
B	22/12/2023	Aggiornamento a seguito dei commenti ricevuti nel corso della CdS	V. Cimino	S. Giua	D. D'Apollonio	P. Marchetti
A	10/10/2023	Emissione	V. Cimino	S. Giua	D. D'Apollonio	P. Marchetti

Progr. 6
Cart. 13.2

Responsabile Unico del Procedimento
Ing. E. Scarlatti

Raggruppamento temporaneo di progettisti
Mandataria: SYSTRA SOTECNI
Mandanti: SYSTRA SYSTRA SWS ITALFERR LAND architecna

Skymetro
PROLUNGAMENTO DELLA LINEA METROPOLITANA IN VAL BISAGNO
PROGETTO DI FATTIBILITA' TECNICA ED ECONOMICA (D.lgs. n. 36 / 2023)

IMPIANTI SPECIALI
RIVELAZIONE INCENDI
STAZIONE (TIPOLOGICO): IRI - LAYOUT PIANO TERRA E PIANO BANCHINA

Scala: 1:100 Data: 22/12/2023

Commessa	Fase	Lotto	Disciplina	WBS	Tipo	Numero	Foglio	Rev.
MGE1	PR	LV	IRI	S00	T	001	00	B