

IDRANTI INTERASSE 50 M A QUINCONCE


PIANTA QUOTA BANCHINA scala 1:100

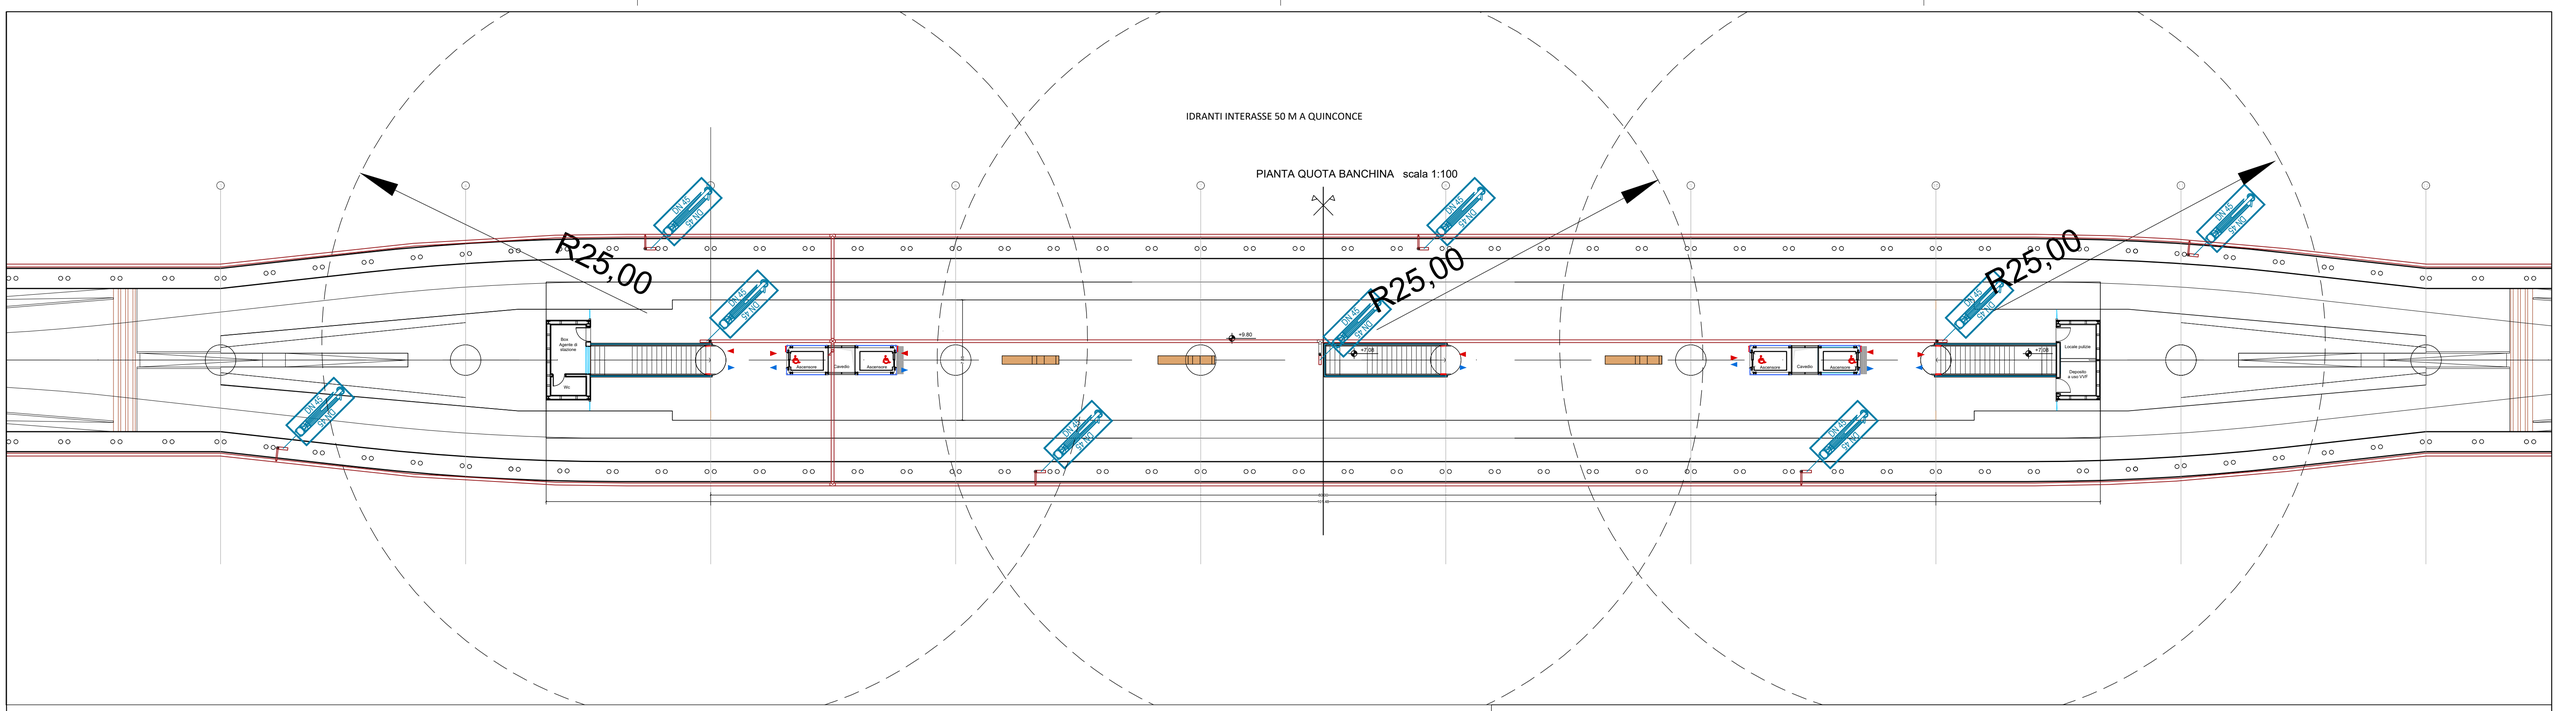


SEZIONE TIPO DOPPIO BINARIO Rmin = 150m

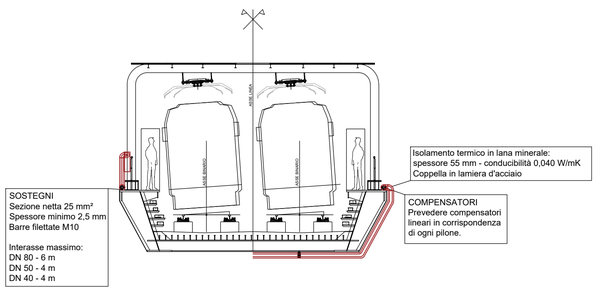


SEZIONE TIPO DOPPIO BINARIO SU PONTE BRIGNOLE
Rmin = 50m - Rmax.< 150m

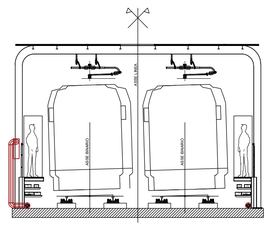


SEZIONE TIPO DOPPIO BINARIO
Rmin = 50m - Rmax.< 150m

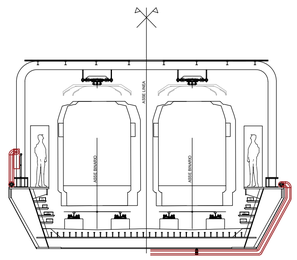


SEZIONE TIPO IN STAZIONE

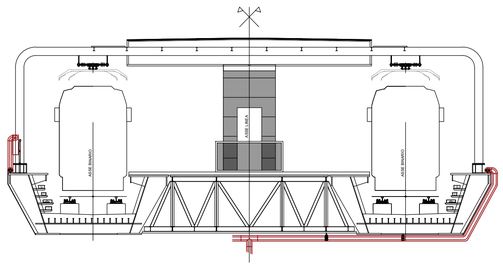


SEZIONE TIPO ZONA TRANSIZIONE

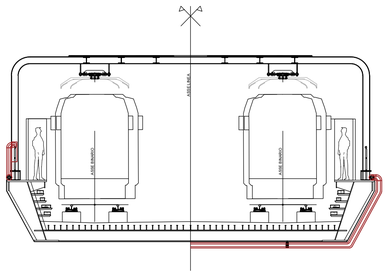

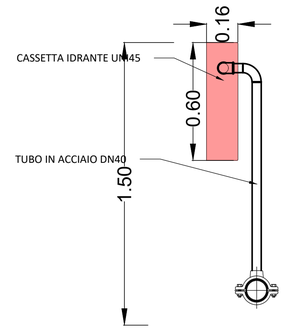


PARTICOLARE CASSETTA UNI 45


1. Cassetta in acciaio inox
2. Rubinetto 45° 1"1/2 gas - UNI45
3. N.2 manichette Ø 45 x 25 mt.
4. Lancia ad acqua

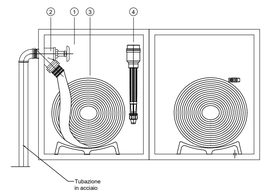

IDRANTE SOPRASUOLO
UNI 100
CON CASSETTA DI CORREDO

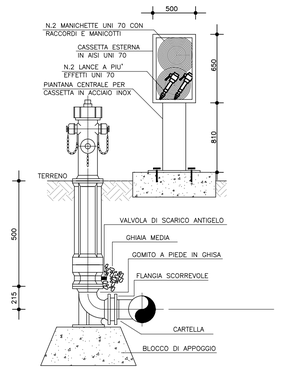

PARTICOLARE INSTALLAZIONE GRUPPO DI ATTACCO MOTOPOMPA VV.F. UNI 70

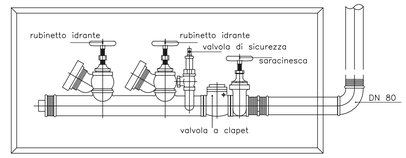

Rev.	Data	Descrizione	Redatto	Verificato	Approvato	Autorizzato
-	-	-	-	-	-	-
C	22/12/2023	Aggiornamento a seguito dei commenti ricevuti nel corso della CdS	V. Cimino	S. Giua	D. D'Apollonio	P. Marchetti
B	07/12/2023	Aggiornamento a seguito dei commenti ricevuti nel corso della CdS	V. Cimino	S. Giua	D. D'Apollonio	P. Marchetti
A	10/10/2023	Emissione	V. Cimino	S. Giua	D. D'Apollonio	P. Marchetti

Progr. 11
Cart. 13.4

Responsabile Unico del Procedimento
Ing. E. Scarlatti

Raggruppamento temporaneo di progettisti
Mandataria: SYSTRA SOTECNI
Mandanti: SYSTRA SYSTRA SWS ITALFERR architecna LAND

Skymetro
PROLUNGAMENTO DELLA LINEA METROPOLITANA IN VAL BISAGNO
PROGETTO DI FATTIBILITA' TECNICA ED ECONOMICA (D.lgs. n. 36 / 2023)

IMPIANTI MECCANICI
IDRICO ANTINCENDIO
STAZIONE (TIPOLOGICO): IIA - LAYOUT QUOTA BANCHINA

Scala: 1:200 - 1:100 Data: 22/12/2023

Commessa	Fase	Lotto	Disciplina	WBS	Tipo	Numero	Foglio	Rev.
MGE1	PR	LV	IIA	S00	T	001	00	C