
TRATTA

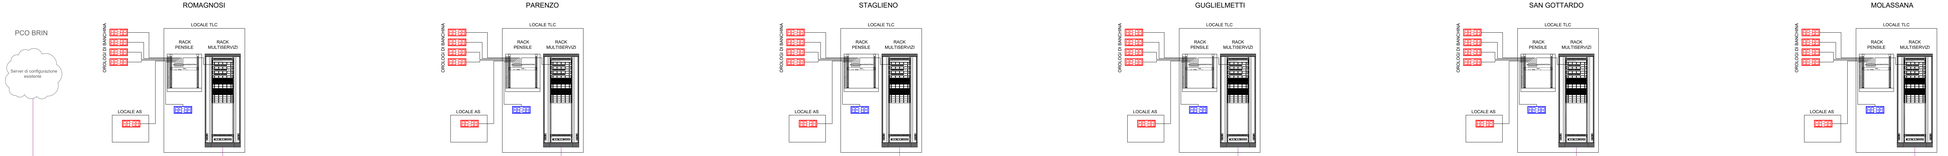


LEGENDA

- Orologio digitale Indoor/Outdoor
- Orologio digitale Indoor
- Synchronization bridge (centrale locale di sincronizzazione Slave)

PIANO BANCHINE

PIANTA PIANO BANCHINA

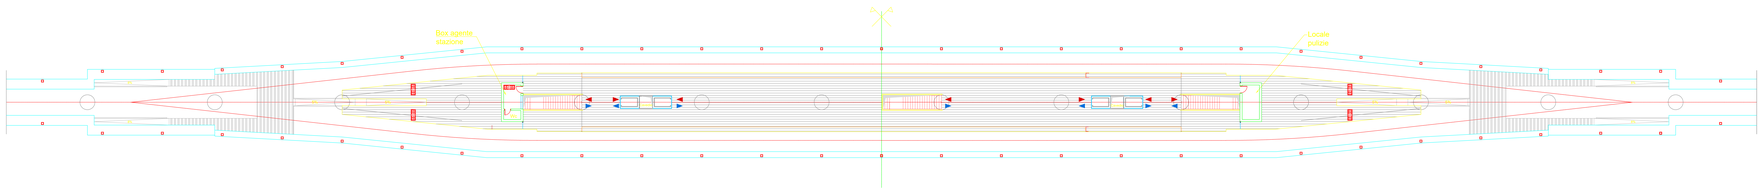

Rev.	Data	Descrizione	Redatto	Verificato	Approvato	Autorizzato
2						
1						
0	11/12/2023	Emissione				

Responsabile Unico del Procedimento
Ing. E. Dameldi

Progettazione integrata a progettisti
Direzione SYSTRA

SYSTRA SPA
SYSTRA-SOTECNI

LABS

Skymetro
PROLUNGAMENTO DELLA LINEA METROPOLITANA IN VAL BISAGNO
PROGETTO DI FATTIBILITA' TECNICA ED ECONOMICA (Lgs. n. 36 / 2023)

IMPIANTI ELETTRO FERROVIARI
TELECOMUNICAZIONI
ARCHITETTURA SISTEMA DI SINCRONIZZAZIONE ORARIA

Commessa	Fase	Cod0	Disciplina	WBS	Tipo	Numero	Foglio	Rev.
0000	PF		IMP		DIS			

Scala: 1:100 | Data: 11/12/2023