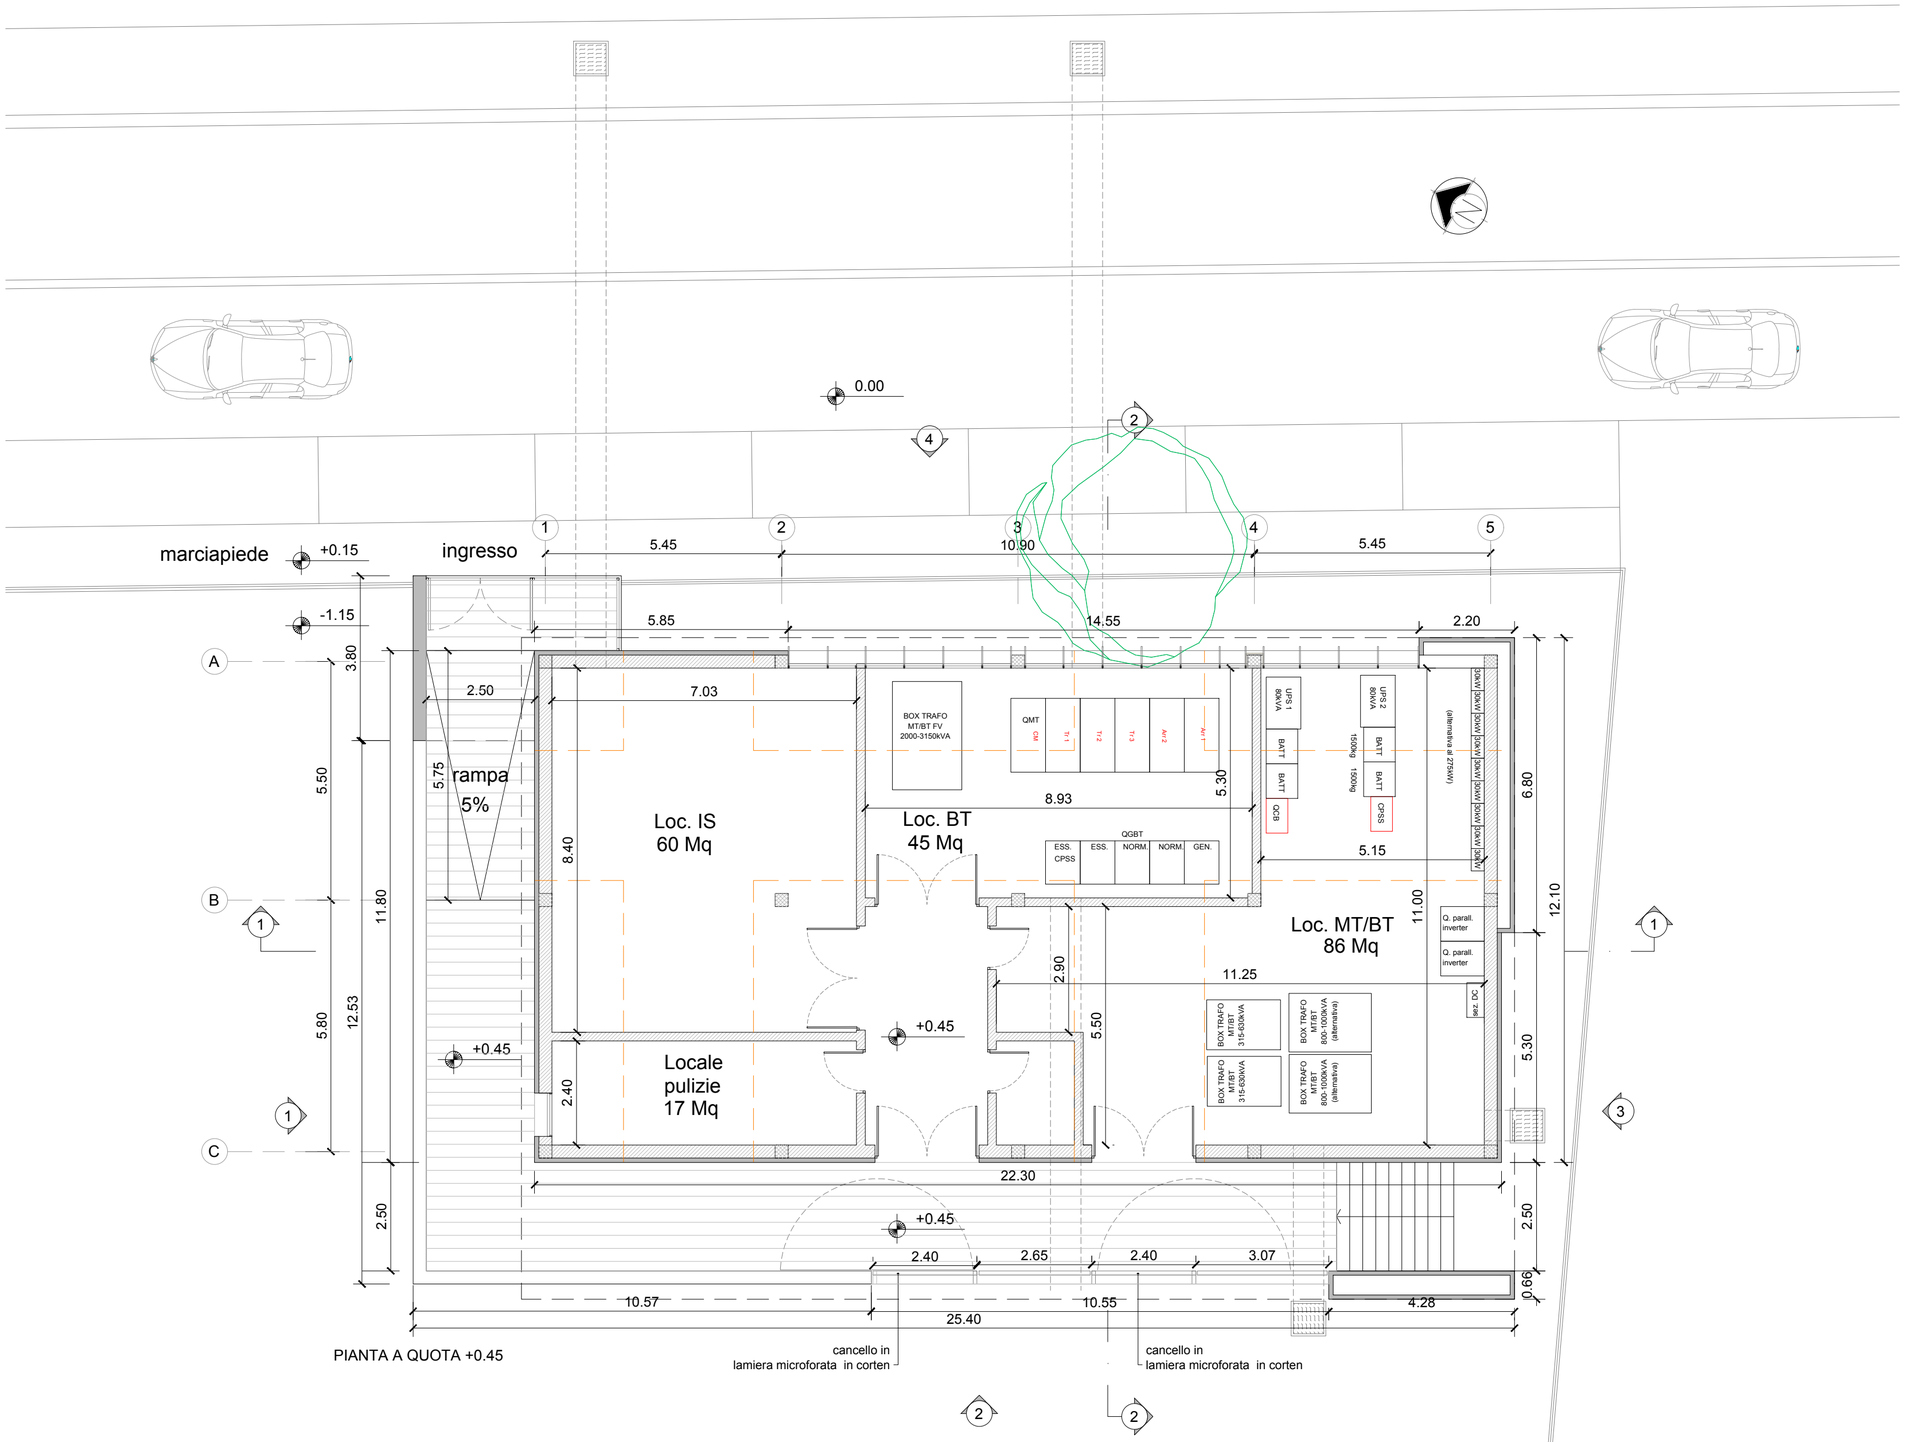


PIANTA A QUOTA +0.45

Rev.	Data	Descrizione	Redatto	Verificato	Approvato	Autorizzato
-	-	-	-	-	-	-
C	20/02/2024	- Revisione a seguito dei commenti ricevuti nella VIA	L.De Michelis	C. Giai Via	M. Mainiero	P. Marchetti
B	07/12/2023	Aggiornamento a seguito dei commenti ricevuti nel corso della CdS	L.De Michelis	C. Giai Via	M. Mainiero	P. Marchetti
A	12/10/2023	Emissione	L.De Michelis	C. Giai Via	M. Mainiero	P. Marchetti

Progr. 9

Cart. 7,4

Responsabile Unico del Procedimento
Ing. E. Scarlatti

Raggruppamento temporaneo di progettisti
Mandataria: SYSTRA SOTECNI
Mandanti: SYSTRA SWS, ITALFERR, architecna, LAND

Skymetro
PROLUNGAMENTO DELLA LINEA METROPOLITANA IN VAL BISAGNO
PROGETTO DI FATTIBILITA' TECNICA ED ECONOMICA

ARCHITETTONICO
LOCALI TECNICI ROMAGNOSI
PIANTA PIANO TERRA

Commessa	Fase	Lotto	Disciplina	WBS	Tipo	Numero	Foglio	Rev.
MGE1	PR	LV	ARC	S00	T	009	00	C

Scala: 1:100 *Data:* 20/02/2023

Firmato digitalmente da
MARCHETTI PAOLO
C: IT