Riviera Recuperi srl

Certificazione URS ISO 9001:2008
Certificazione URS ISO 14001:2004

RELAZIONE TECNICA

RIVIERA RECUPERI S.r.l.
CENTRO DI STOCCAGGIO
DI RIFIUTI DA RACCOLTA DIFFERENZIATA

Data 12.12.2017

Relatore: ing. Franco Salvadori
c/o Riviera Recuperi
via Molini Bianchi, 34
18038 Sanremo
Tel.: 3462792669

Premessa

La ditta Riviera Recuperi s.r.l., autorizzata dall'Amministrazione Provinciale di Imperia con PD H2/24 del 21/01/2016, successivamente integrato dal PD H2/491 del 21/05/2015, alla gestione del Centro di stoccaggio e recupero di rifiuti da raccolta differenziata comunale sito in Sanremo, via Molini Bianchi, 3, a seguito dell'incendio verificatosi nel Centro rendendolo inutilizzabile, al fine di non interrompere il ritiro dei rifiuti provenienti dalle raccolte differenziate comunali, ha deciso di proseguire tale attività attrezzando adeguatamente un'area all'interno del proprio impianto di autodemolizione, rottamazione e stoccaggio di rifiuti, pericolosi e non pericolosi, e RAEE, sita in Sanremo, via Molini Bianchi 34, autorizzata dalla Amministrazione Provinciale di Imperia con PD n. H2/24 del 21/01/2016, successivamente integrato dal PD n. H2/62 del 31/05/2017.

L'intervento consiste nello smontaggio e l'alienazione dell'esistente linea di triturazione metalli e la sua sostituzione, nella stessa area, con una linea di selezione manuale della plastica da raccolta differenziata e con una sezione di pressatura e imballaggio di carta, cartone e plastica.

Si richiede inoltre un incremento dei volumi a stoccaggio e delle quantità annuali trattate per una serie di rifiuti quali pneumatici, legno, rifiuti da manutenzione del verde, residui di vernici e inchiostri da raccolta differenziata comunale.

Ubicazione intervento e richiesta integrazioni

L'area, oggetto dell'intervento, si trova a Sanremo, in via Molini Bianchi 34, all'interno del Centro Riviera Recuperi S.r.l. di rottamazione, autodemolizione e stoccaggio di rifiuti pericolosi e non pericolosi e RAEE, dove occupa una superficie di ca. 1.400 mq, dei quali 570 mq coperti, e dove verranno installate le apparecchiature necessarie per lo svolgimento dell'attività dei recupero della plastica e della carta/cartone provenienti da raccolta differenziata comunale.

La posizione dell'area destinata all'intervento è stata evidenzia nella planimetria in scala 1:500 in TAV. 1

Le modifiche richieste sono le seguenti:

- inserimento di carta e cartone (CER 15.01.01 e CER 20.01.01) per un quantitativo istantaneo massimo a stoccaggio pari a 125 ton e quantitativo annuo pari a 10.000 ton/anno
- inserimento per la voce plastica accanto ai codici CER già autorizzati (16.01.19, 17.02.03, 19.12.04, 15.01.06) il codice CER 15.01.02 aumentando il quantitativo istantaneo massimo a stoccaggio al valore di 80 ton e quantitativo annuo pari a 4.000 ton/anno
- inserimento per la voce legno accanto ai codici CER già autorizzati (17.02.01, 19.12.07) del codice CER 20.01.38, aumentando il quantitativo istantaneo massimo a stoccaggio al valore di 49 ton e quantitativo annuo pari a 4.000 ton/anno
- Incremento per la voce pneumatici usati (CER 16.01.03), provenienti dalla sezione autodemolizione del Centro, del quantitativo istantaneo massimo a stoccaggio al valore di 9 ton e quantitativo annuo pari a 120 ton/anno
- Inserimento della voce "Plastica da autovetture" (CER 16.01.19) prodotta dalla sezione di autodemolizione del Centro, per un quantitativo annuo pari a 150 ton/anno e stoccaggio istantaneo massimo pari a 10 ton.

Inoltre si richiede di incrementare il quantitativo annuo relativo ai codici CER 08.01.11 e 20,01.27, già autorizzati, ai seguenti valori:
CER 08.01.11* – vernici e pitture di scarto 10.000 kg/anno
CER 20.01.27* – vernici e inchiostri 6.000 kg/anno
Senza modifica dei quantitativi massimi di stoccaggio istantaneo. L'incremento richiesto si rende necessario a seguito delle maggiori quantità raccolte dai comuni.

Nella tabella 1 seguente sono state elencate, le diverse tipologie di rifiuto con i relativi tempi di permanenza, le quantità massime istantanee e annue (sono state evidenziate in rosso le modifiche richieste). Nella planimetria in TAV. 2 sono state indicate le posizioni dei diversi rifiuti.

Tabella 1 – Tipologie e tempi di permanenza dei rifiuti trattati

Descrizione	CER	Potenzialità massima		Stocc. istantaneo massimo		Tempo max
		mc/anno	Kg/anno	mc	kg	giorni
Veicoli fuori uso	16.01.04*	-------	1.500.000	-------	64.000	90
Veicoli bonificati	16.01.06	-------	1.000.000			
Batterie	16.06.01* 16.06.02* 16.06.03* 16.06.06* 20.01.33* 16.06.04 16.06.05	9	15.000	0,6	1.000	180
Cavi	17.04.10* 17.04.11	18	30.000	1,2	2.000	90
Metalli ferrosi	12.01.01 12.01,02 12.01.13 15.01.04 15.01.05 15.01.06 15.01.17 17.04.05 19.01.02 19.10.01 19.12.02	4.208	6.000.000	70	100.000	90
Metalli non ferrosi	11.05.01 11.05.02 12.01.03 12.01.04 16.01.18 17.04.01 17.04.02 17.04.03 17.04.04 17.04.06 17.04.07 19.10.02 19.12.03 20.01.40 17.04.09*	2.077	3.000.000	40	60.000	90

Descrizione	CER	Potenzialità massima		Stocc. istantaneo massimo		Tempo max
		mc/anno	Kg/anno	mc	kg	Giorni
RAEE – R1	16.02.11* 20.01.23*	------	300.000	------	1.000	180
RAEE – R2	20.01.36 16.02.14	------	500.000	------	2.500	180
RAEE – R3	16.02.13* 20.01.35*	------	50.000	------	1.400	180
RAEE – R4	20.01.36 16.02.14	------	45.000	------	200	180
RAEE – R5	20.01.21*	------	600	------	200	360
Oli minerali esausti	13.01.01* 13.01.09* 13.01.10* 13.01.11* 13.01.12* 13.01.13* 13.02.04* 13.02.05* 13.02.06* 13.02.07* 13.02.08* 13.03.01* 13.01.05* 13.03.06* 13.03.07* 13.03.08* 13.03.09* 13.03.10* 13.05.06* 13.05.07* 13.08.02* 20.01.26*	4,45	5.000	0,39	410	90
Carburanti	13.07.01* 13.07.02* 13.07.03*	0,1	100	0,05	50	90
CFC e gas in bombole	14.06.01* 16.05.04*	------	200	------	50	90
Solventi	14.06.02* 14.06.03* 20.01.13*	2	2.000	1,05	1.050	90
Filtri e materiali filtranti	15.02.02* 16.01.07* 15.02.03	0,2	100	0,4	200	180
Pastiglie freni	16.01.11* 16.01.12	0,5	500	0,1	100	180

Descrizione	CER	Potenzialità massima		Stocc. istantaneo massimo		Tempo max
		mc/anno	Kg/anno	mc	kg	Giorni
Rifiuti liquidi	16.01.13* 16.01.14* 16.08.06* 16.01.15	0,5	500	0,5	500	90
Pneumatici	16.01.03	------	5.000	------	1.000	90
Plastica	16.01.19 17.02.03 19.12.04 15.01.06 15.01.02	8.500	4.000.000	170	80.000	90
Vetro	16.01.20 17.02.02 19.12.05	0,8	1.000	0,35	400	90
Legno	15.01.03 17.02.01 19.12.07 20.01.38	16.000	4.000.000	200	49.000	90
Vetro, plastica e legno contaminati	17.02.04*	0,15	100	0,06	50	90
Materiali isolanti	17.06.01* 17.06.03* 17.06.04	4	2.000	0,2	100	180
Vernici e pitture di scarto	08.01.11*	10	10.000	1	1.000	90
Vernici e inchiostri	20.01.27*	6	6.000	1	1.000	90
Toner esauriti	08.03.18	4,87	5.000	1	1.000	90
Imballaggi contaminati	15.01.10*	0,57	1.000	0,5	600	90
Sostanze chimiche lab.	16.05.06*	1	1.000	0,6	600	90
Oli e grassi commestibili	20.01.25	2	2.000	1	990	90
Medicinali	20.01.32	14,55	16.000	1,5	1650	90
Pile e batterie	20.01.34	0,5	1.000	0,2	400	180
Rifiuti ingombranti	20.03.07	3.000	2.100.000	30	15.000	90
Componenti RAEE	16.01.22 16.02.16	--------	200.000	--------	500	90
Carta/Cartone	15.01.01 20.01.01	7.800	10.000.000	160	125.000	20
Plastica da autovetture	16.01.19	160	150.000	11	10.000	90

Descrizione Intervento

L'area, in parte coperta tramite l'esistente tettoia/capannone in cemento, risulta interamente pavimentata con battuto in cemento ed inserita all'interno del Centro interamente protetto tramite una recinzione perimetrale di altezza superiore ai 2 m.
La parte coperta (TAV. 5), che ospita la linea di selezione, la pressa e lo stoccaggio della carta/cartone imballata, è costituita da una struttura prefabbricata formata da un corpo rettangolare di dimensioni di m 15,00 x 38,00 e due lati dotati di tamponatura a mezzo di pannelli prefabbricati, coibentati, di spessore pari a 20 cm. La struttura è a quattro campate con pilastri in c.a, a sezione quadrata con lato di 0,50 m e ferri di 16 mm, posti rispettivamente ad interasse di m 9,70, per tre campate e m 8,00 per la quarta e altezza utile di 7,00 m.
Dalla certificazione di collaudo statico, effettuata ad opera conclusa in data 08/04/2009, risulta che la struttura "*è stata correttamente progettata e realizzata nel pieno rispetto della normativa antisismica vigente e che i materiali in opera sono pienamente rispondenti allo scopo per cui la struttura è stata realizzata*"
Nella planimetria di dettaglio, scala 1:200 (TAV. 3), sono state riportate le posizioni delle apparecchiature e dello stoccaggio.
La linea di pressatura (per l'imballaggio di carta, cartone e plastica) ha le seguenti dimensioni e caratteristiche principali (Allegati 1 e 2):

• costruttore		TEMA
• lunghezza (nastro di carico e ingombro pressa)	mm	19.000
• lunghezza linea di pressatura e legatura	mm	10.600
• larghezza pressa	mm	2.400
• formato balla	mm	800x1170

La pressa, tipo 80 – 12E – 120, è identificata con matricola 8012126898, anno di costruzione 1998, è certificata CE
La linea di pulizia/selezione manuale della plastica è costituita da una apparecchiatura rompisacco (Allegato 3), un nastro caricatore, un nastro di selezione comprensivo di una piattaforma che ospita il personale addetto alle operazioni di pulizia manuale. Al di sotto della piattaforma sono presenti i contenitori per la raccolta degli scarti (sovvalli) e/o delle frazioni ancora recuperabili (lattine da multicomponente plastica/lattine).
Nella planimetria in allegato 4 e nella TAV. 3 sono state riportate le posizioni delle due linee. Inoltre nella planimetria in TAV. 3 sono state indicate le diverse aree di stoccaggio:

- nell'area coperta, viene effettuato il deposito sino ad un quantitativo massimo di 125 ton, suddiviso in cumuli, di carta/cartone imballati, separati da corsie per il transito dei carrelli elevatori.
- nell'area scoperta, nella posizione indicata nella stessa planimetria, viene effettuato il deposito della plastica imballata sino ad un quantitativo massimo di 80 ton.

Sicurezza e protezione ambientale

La gestione della nuova sezione avverrà nel pieno rispetto di tutte le norme vigenti a tutela della sicurezza e della salute dei lavoratori così come previsto dai D. P. R. 547/55, D. P. R. 302/56, D. P. R. 303/56 e dal D. Lgs. 626/94.
Inoltre poiché l'impianto risulta soggetto alla normativa antincendio, si è provveduto a presentare ai sensi della legge 26.07.1965, n. 966, del DPR 29.07.1982, n. 577 e del DPR

12.01.1998, al Comando Provinciale di Imperia dei VVFF copia del progetto completo delle misure antincendio al fine di ottenere il parere di conformità (Allegato 6).
Per quanto riguarda le interazioni con il sistema ambientale, sono stati verificati gli impatti possibili derivanti dall'attività della nuova sezione nei confronti delle acque, qualità dell'aria e rumore:

a. Acque e suolo – L'intervento non origina scarichi idrici di processo. La nuova attività di selezione e pressatura si svolge al coperto e viene stoccata all'aperto soltanto la plastica selezionata imballata. Inoltre il Centro è attrezzato con rete di raccolta delle acque e degli eventuali spandimenti accidentali, che confluisce ad un impianto di trattamento costituito da una sezione di sedimentazione e di disoleazione prima dello scarico in acque superficiali (torrente Armea). Lo scarico è stato autorizzato in via definitiva con Provvedimento con PD n. H2/24 del 21/01/2016
b. Qualità dell'aria – la nuova sezione non presenta alcuna fonte di emissione specifica, cosicché il suo impatto sulla qualità dell'aria è da considerarsi nullo anche in assenza di qualsiasi sistema di prevenzione e/o mitigazione.
c. Rumore – I macchinari utilizzati non risultano caratterizzati da elevata rumorosità, inoltre le abitazioni più vicine si trovano a circa 150 m. L'attività si svolge unicamente nel periodo giornaliero e all'interno del capannone per cui si ritiene poco significativo l'eventuale impatto. Comunque si prevede di effettuare una verifica della rumorosità durante l'operatività della nuova sezione.

Per quanto riguarda la sicurezza sono previsti interventi finalizzati a garantire la sicurezza anche con l'inserimento della nuova sezione, più precisamente:

a) **Impianto elettrico e di messa a terra** – L'impianto elettrico ed il sistema di messa a terra e protezione contro i fulmini risultano a norma. Per l'impianto elettrico è disponibile la dichiarazione di conformità (legge n. 37 del 22/01/2008) rilasciata dalla ditta esecutrice dei lavori, TT Impianti Elettrici. Il sistema di protezione contro i fulmini, relativo alla struttura/edificio (capannone 1) destinato ad accogliere le apparecchiature per la nuova sezione di impianto ed il deposito della carta imballata, è stata verificato sulla base della valutazione del rischio ed individuazione delle misure di protezione (CEI 81-10/2). Le conclusioni della perizia sottolineano che "secondo la norma CEI EN 62305-2, la struttura è protetta contro le fulminazioni. L'inserimento delle nuove apparecchiature comporteranno la necessità di effettuare una modifica/potenziamento delle rete elettrica che dovrà essere realizzata in conformità alla vigente legislazione in materia. La rispondenza alle norme di sicurezza della nuova sezione sarà attestata con la procedura di cui al decreto n. 37/2008 e successivi regolamenti di applicazione. L'impianto elettrico, ai fini della prevenzione incendi, dovrà garantire le seguenti condizioni di base:
   - non dovrà costituire causa primaria di incendio od esplosione
   - non dovrà fornire alimento o via privilegiata di propagazione degli incendi
   - disporrà di interruttore generale ubicato in zona facilmente accessibile

   Infine tutte le parti metalliche saranno regolarmente messe a terra

b) **Presidi antincendio** – I presidi antincendio disponibili presso il Centro sono costituiti da:
   - n° 4 estintori carrellati a polvere A – B1 - C, da 100 kg
   - n° 10 estintori portatili a polvere 34A - 233B - C da 6 kg

Le posizioni dei presidi sono indicate nella planimetria in TAV. 6, in particolare nell'area della nuova sezione sono presenti due estintori a polvere carrellati da 100 kg e due estintori a polvere da 6 kg. Le apparecchiature indicate sono atte a consentire un primo efficace intervento su un principio di incendio ed i relativi agenti estinguenti sono compatibili con i materiali stoccati.

c) Impianto idrico antincendio

L'intero Centro è protetto da un impianto ad acqua di spegnimento fisso manuale con circuito ad anello, alimentato dalla rete idrica (pressione nominale 10 atm) in maniera indipendente da altre utenze. L'impianto è costituito da una rete di tubazioni in ferro zincato, di diametro variabile, in parte a vista ed in parte poste in cunicoli interrati (TAV. 6). La rete è provvista di n. 2 idranti, dislocati presso gli ingressi ed attrezzati con attacco UNI 70, per il collegamento dei mezzi dei vigili del fuoco, e di n. 7 bocchette antincendio, di cui 2 in prossimità dell'area di intervento, con attacco DN 45, attrezzate con lancia e manichetta da 25 m di lunghezza. La custodia delle bocchette antincendio è installata in posizione ben visibile, facilmente accessibile e debitamente segnalata.
Si intende potenziare la protezione dell'area della nuova sezione di impianto con l'installazione di un ulteriore idrante con attacchi UNI 70 e UNI 45, posizionato di fronte al fabbricato 2 e collegato direttamente alla rete idrica esterna (TAV. 6). Il nuovo idrante dovrà garantire, per il tempo necessario, una portata superiore od eguale a 300 litri/1'

d) Segnaletica si sicurezza

All'ingresso dell'impianto, in luogo ben visibile, è esposta un'idonea segnaletica di sicurezza sia antinfortunistica sia finalizzata alla protezione antincendio, oltre a precise istruzioni relative al comportamento da tenersi in caso di situazioni di emergenza.

Sanremo, 12.12.2017



ALLEGATI

ALLEGATO 1 – Schema pressa TEMA

ALLEGATO 2 – Scheda tecnica pressa TEMA

ALLEGATO 3 – Schema apparecchiatura rompisacco

ALLEGATO 4 – Planimetria con posizionamento apparecchiature

ALLEGATO 5 – Schema a blocchi

ALLEGATO 6 - Richiesta conformità progetto a VVF

ELABORATI GRAFICI

Tavola 1 Estratto CTR scala 1:5000

Tavola 2 Planimetria scala 1:500 con localizzazione intervento


Tavola 3 Planimetria di dettaglio, scala 1:200

Tavola 5 Fabbricato – pianta, prospetto e sezioni,, scala 1:500


Tavola 6 Planimetria rete antincendio e posizione presidi antincendio, scala 1: 500

Tavola 7 Confronto

ALLEGATO 1

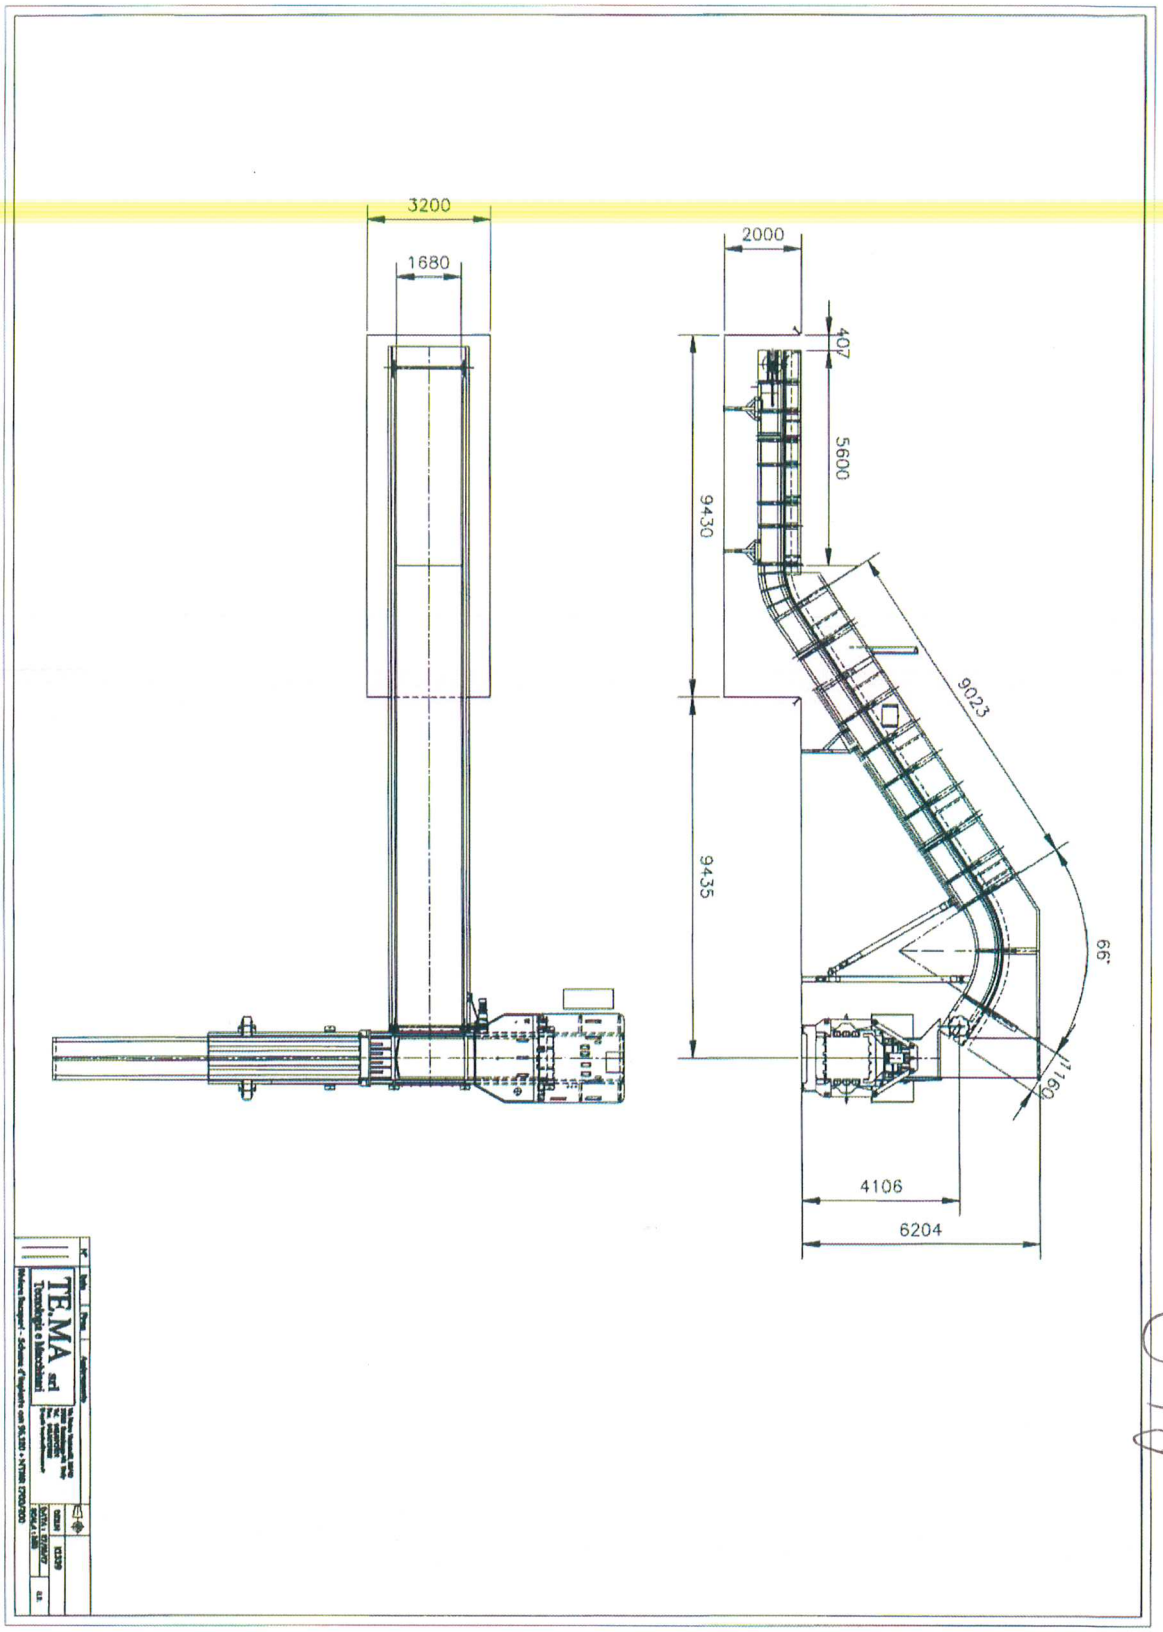

ALLEGATO 2

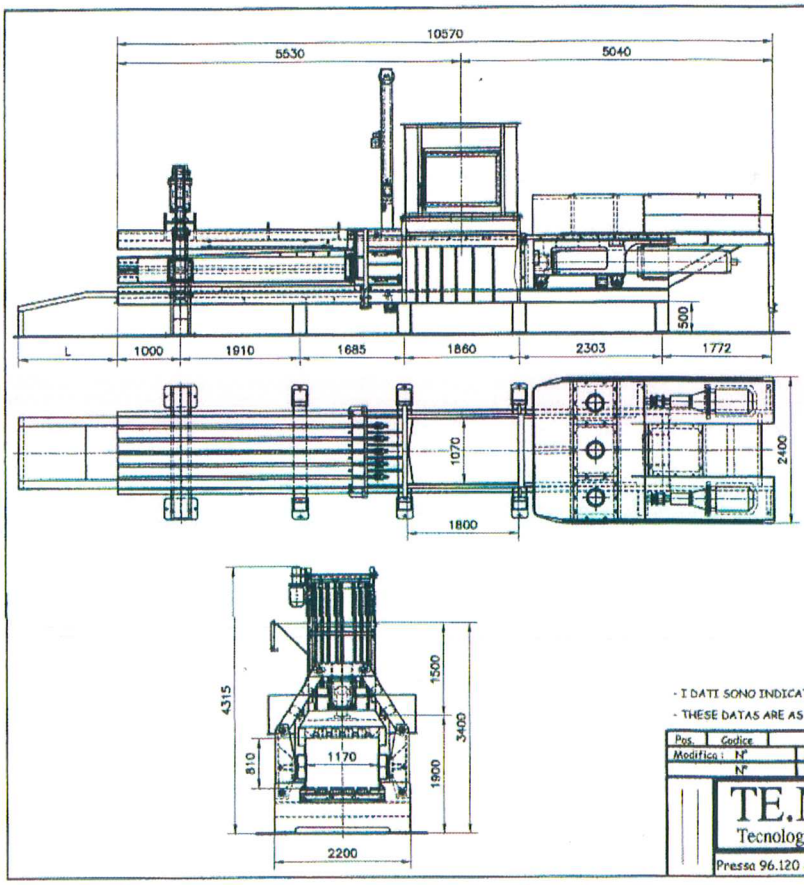

SCHEDA TECNICA	TECHNICAL SHEET		
Dimensioni tramoggia	Hopper dimensions	mm	1800x1070
Dimensioni camera pressatura	Pressing-room dimensions	mcu	1.9
Dimensioni cilindro compattatore	Compactation-cylinder dimensions	diam.	220x150
Cicli di lavoro a vuoto	Work-cycles in vane	min.	5.4
Cicli di lavoro a carico	Work-cycles to load	min.	4.8
Spinta di lavoro a 320 Bar	Work thrust to 320 Bar	tonn.	122
Pressione specifica sul materiale	Specific pressure on materials	kg/cmq	12.5
Passafilo verticale	Vertical passwire	5 aghi / needles	
Legatore automatico	Automatic binder	5 fili / threads	
Pompa a portata variabile Rex-Roth	Pump with changeable capacity Rex-Roth	lt./min.	700
Potenza installata	Installed power	Kw	45x2+11+5.5+5.5
Pompe ad ingranaggi	Pump with gears	lt./min.	130+27.5+12+4.6
Dimensioni balle	Bales dimensions	mm.	1170x800
Produzione oraria da Kg 40-70 mcu	Hour production to kg 40-70 mcu	tonn/h	13-18
Produzione oraria	Hour production	mcu/h	470
Vasca olio	**Oil tank**	**lt.**	**3200**
Peso macchina	Machine weight	Kg.	26000

- I DATI SONO INDICATIVI E POSSONO ESSERE MODIFICATI IN QUALSIASI MOMENTO.
- THESE DATAS ARE AS REFERENCE ONLY THEY CAN BE MODIFIED ACCORDINGLY TO ANY REQUEST.

Pos.	Codice	Denominazione		Prov.	Mat.	Quant.
Modifica : N°		DATA :	Sostituisce :	TIPO		
N°		DATA :	Sostituito :			

TE.MA srl
Tecnologia e Macchinari
Via Pietro Vassanelli, 38/40
37012 Bussolengo-VR Italy
Tel. 045/6717271
Fax. 045/6717532
E-mail : tecnico@temavr.it


DIS.N Y 015
DATA : 04/15
SCALA : 1:50
DIS. Z.D.


Pressa 96.120 con cilindro Ø220

ALLEGATO 3

LAME VERSIONE APRISACCHI
2340
400
1100
1800
2500
800
200
430
1110
3900
1250
900
1500

ALLEGATO 4

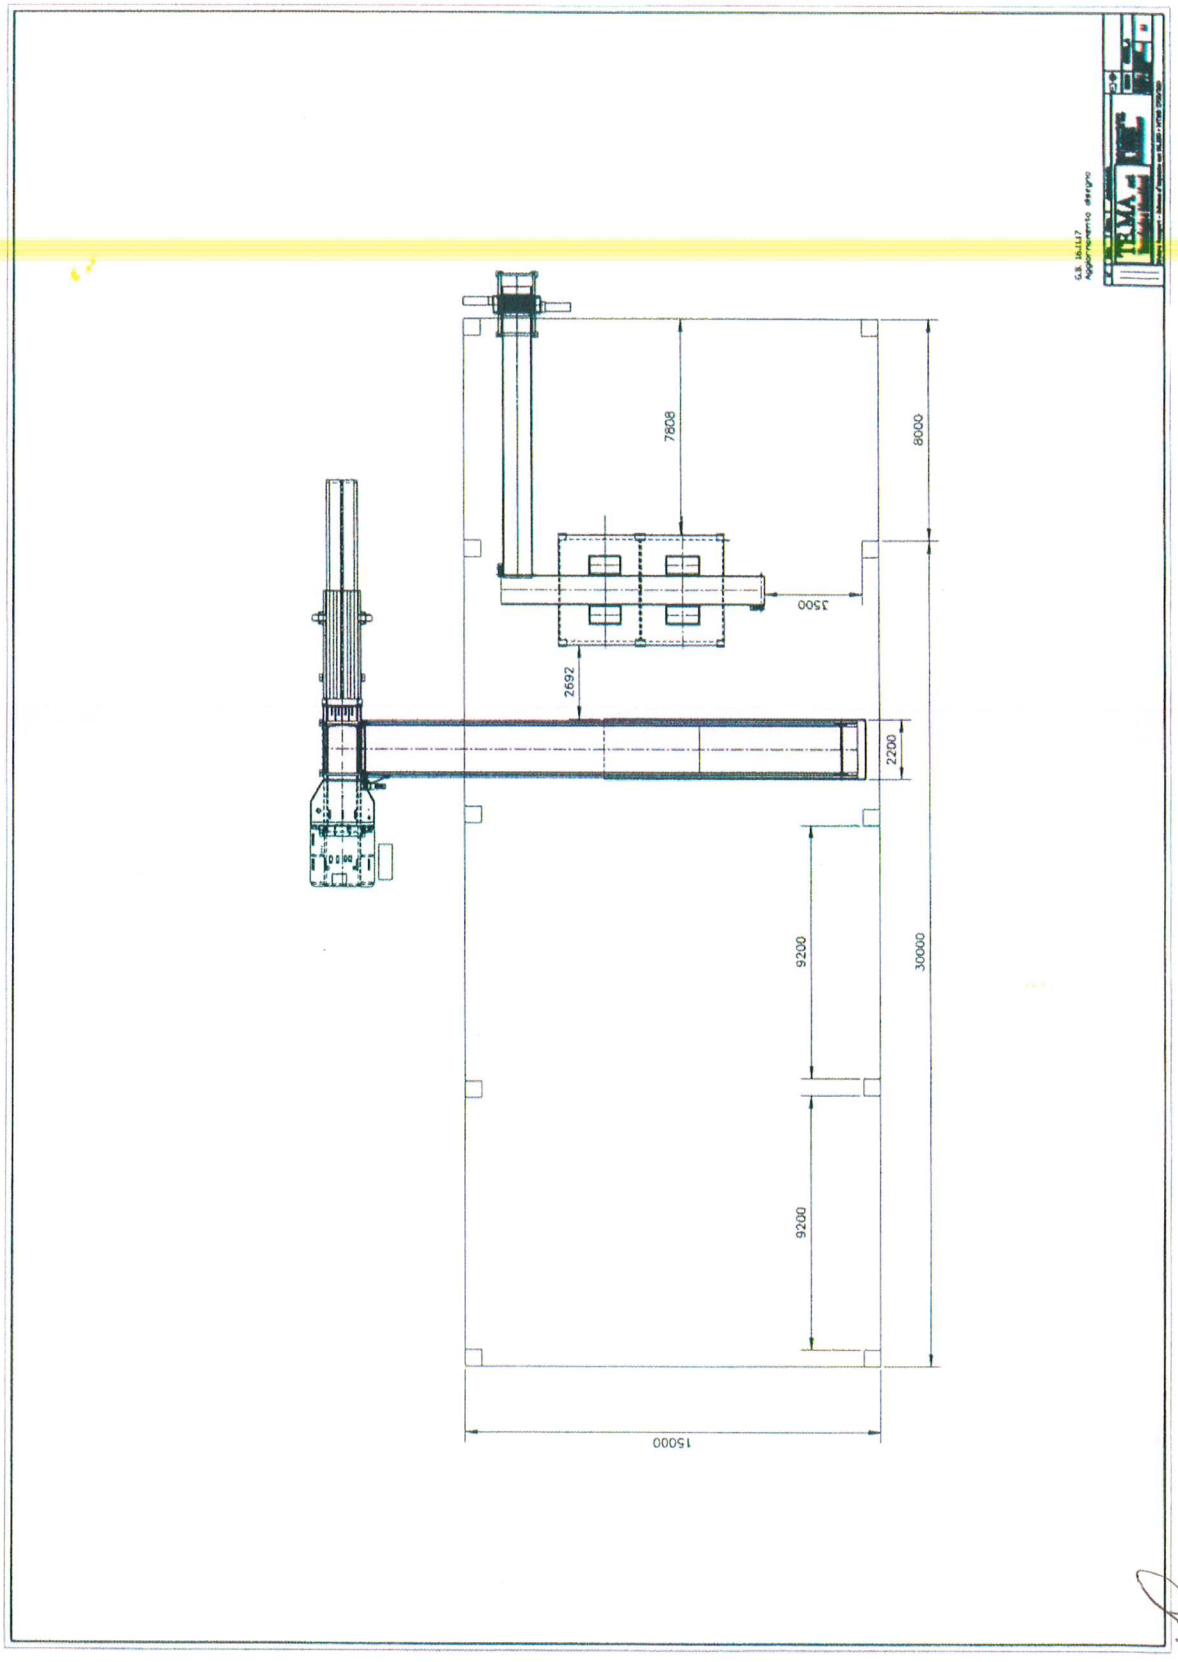

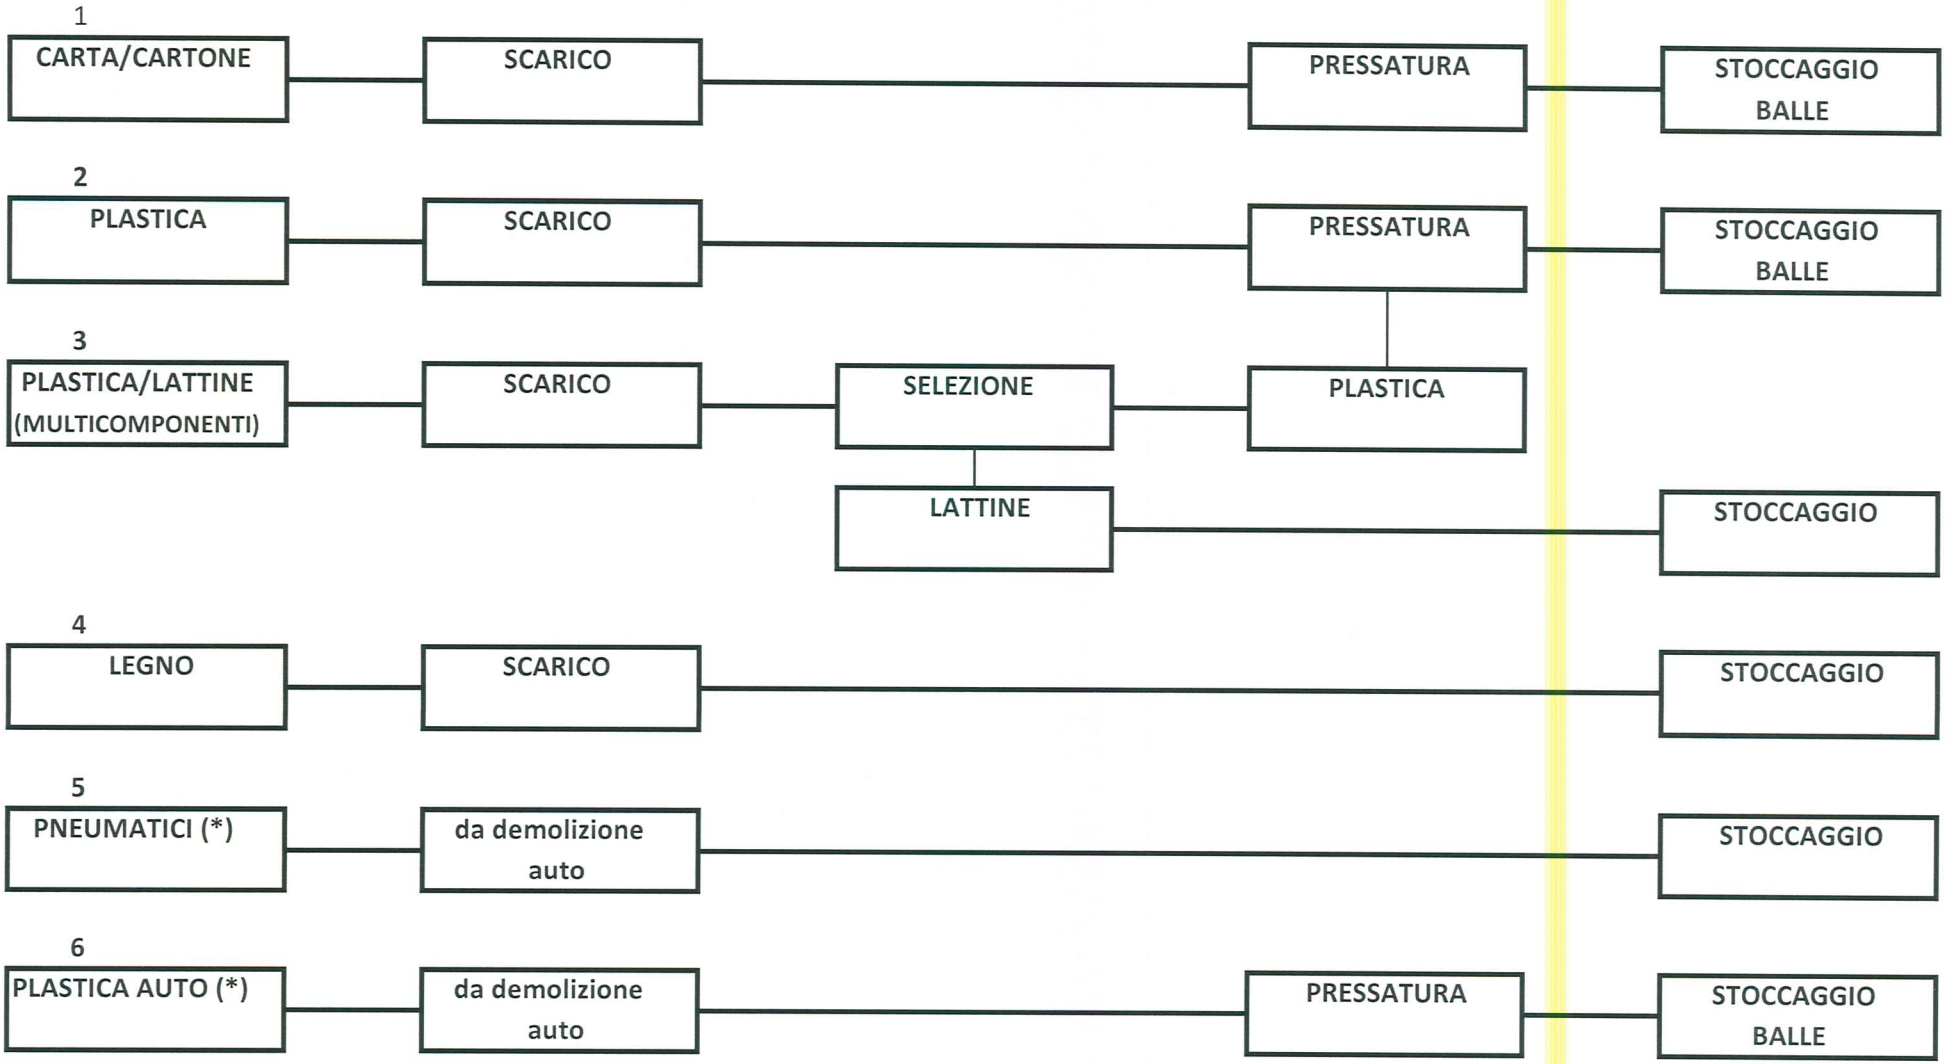

1 CER 15.01.01 - 20.01.01
2 CER 15.01.02 - 16.01.19 - 17.02.03 - 19.12.04
3 CER 15.01.06
4 CER 20.01.38 - 19.12.07 - 17.02.01
5 CER 16.01.03
6 CER 16.01.19
(*) Prodotti da attività del Centro (Autodemolizione)

ALLEGATO 5 - SCHEMA A BLOCCHI

Allegato 6

mod. PIN 1-2011 VALUTAZIONE PROGETTO

Rif. Pratica VV.F. n. 23469

Dipartimento dei Vigili del Fuoco del Soccorso Pubblico e della Difesa Civile
COM-IM
EGISTRO UFFICIALE - INGRESSO
n.- 00018594 del 05-12-2017

MARCA DA BOLLO €16,00 SEDICI/00
Ministero dell'Economia e delle Finanze
00009189 00010017 WDEEA001
00158358 02/10/2017 16:28:03
4578-00088 47C87F07880329 71
IDENTIFICATIVO : 01161430393973
0 1 16 143039 397 3

AL COMAND **FU**

IMPERIA
provincia

Il sottoscritto DAL MONTE (Cognome) ALEANDRO (Nome)

domiciliato in Via MOLINI BIANCHI (indirizzo) 34 (n. civico) 18038 (c.a.p.) SAN REMO (comune)

IM (provincia) 0184.514436 (telefono) C.F. D M L L D R 5 3 R 0 4 I 1 3 8 E (codice fiscale della persona fisica)

0184.516600 (telefax) (indirizzo di posta elettronica) (indirizzo di posta elettronica certificata)

nella sua qualità di LEGALE RAPPRESENTANTE
qualifica rivestita (titolare, legale rappresentante, procuratore, amministratore, proprietario, gestore, etc.)

della RIVIERA RECUPERI S.r.l.
ragione sociale ditta, impresa, ente, società, associazione, etc.

con sede in Via MOLINI BIANCHI (indirizzo) 34 (n. civico) 18038 (c.a.p.)

SAN REMO (comune) IM (provincia) 0184.514436 (telefono)

0184.516600 (telefax) rivierarecuperi@uno.it (indirizzo di posta elettronica) rivierarecuperi@pec.uno.it (indirizzo di posta elettronica certificata)

CHIEDE

ai sensi dell'art. 3 del DPR 01/08/2011 n. 151 di voler disporre la

VALUTAZIONE DEL PROGETTO ALLEGATO

per i lavori di: Centro di stoccaggio rifiuti da raccolta differenziata
tipo di lavoro (nuovo insediamento, modifica, ampliamento, ristrutturazione, etc.)

relativi all'attività Recupero rifiuti
tipo di attività (albergo, scuola, etc.)

sita in Via MOLINI BIANCHI (indirizzo) 3 (n. civico) 18038 (c.a.p.)

SAN REMO (comune) IM (provincia) 0184.514436 (telefono)

Individuata(1)al n./cat 34.C dell'Allegato I al DPR 01/08/2011 n.151 e comprendente anche le attività di cui ai
(1)riportare il numero e la categoria corrispondente (A/B/C) individuata sulla base dell'elenco contenuto nell'Allegato I del DPR 01/08/2011 n. 151

num./cat 44.6 del DPR medesimo.

La documentazione tecnico progettuale è sottoscritta dal professionista:

ING. (Titolo professionale) SALVADORI (Cognome) FRANCO (Nome)

iscritto all'Albo professionale dell'Ordine/Collegio di GENOVA n. iscrizione 5623

con Ufficio in c/o Riviera Recuperi (indirizzo) 34 (n. civico)

18038 (c.a.p.) SANREMO (comune) IM (provincia) 0184.514436 (telefono)

(telefax) salvadori@multistudio.it (indirizzo di posta elettronica) franco.salvadori@ingpec.eu (indirizzo di posta elettronica certificata)

Spazio riservato al Comando Provinciale

INFORMAZIONI GENERALI

a) INFORMAZIONI GENERALI SULL'ATTIVITÀ PRINCIPALE E SULLE EVENTUALI ATTIVITÀ SECONDARIE SOGGETTE A CONTROLLO DI PREVENZIONE INCENDI

34.C	Depositi di carta, cartoni e prodotti cartotecnici, archivi di materiale cartaceo, biblioteche, depositi per la cernita della carta usata, di stracci di cascami e di fibre tessili per l'industria della carta con quantitativi in massa superiori a 50.000 kg
44.C	Stabilimenti, impianti, depositi dove si producono, lavorano e/o detengono materie plastiche con quantitativi in massa superiori a 5.000 kg.

b) INDICAZIONI DEL TIPO DI INTERVENTO IN PROGETTO: NUOVO INSEDIAMENTO O MODIFICA, AMPLIAMENTO O RISTRUTTURAZIONE DI ATTIVITÀ ESISTENTE

	Installazione attività di stoccaggio e imballaggio di rifiuti da raccolta differenziata comunale in area attrezzata

Allega i seguenti documenti di progetto, a firma di tecnico abilitato:

- Relazione tecnica
- n. 6 elaborati grafici

Ricevuta di versamento n. CRO 08439000066465094849090227001T del 01/12/2017 intestato alla Tesoreria Provinciale dello Stato di IMPERIA ai sensi del DLgs 139/2006 per un **totale** di € 600,00 così distinte:

attività n.	34	categoria[1]	2.C	€ 300,0
attività n.	44	categoria[1]	2.C	€ 300,0
attività n.				
attività n.				
attività n.		categoria[1]		€
attività n.		categoria[1]		€
N.B.: la compilazione della distinta di versamento e' obbligatoria.

[1] specificare la categoria riportata nell'allegato I al DPR 01/08/2011 n. 151 al fine di definire il relativo importo.

Ulteriore eventuale indirizzo presso il quale si chiede di inviare la corrispondenza:

Cognome	nome				
via – piazza	n. civico	c.a.p.	comune	provincia	

Data 04/12/2017

IMMOBILFRATELLI RUPERTI S.R.L.
L'Amministratore Delegato

Firma

N.B.: La firma deve essere apposta alla presenza di pubblico ufficiale addetto alla ricezione della richiesta. In alternativa, la richiesta può essere presentata da altra persona o inoltrata a mezzo posta; in tali casi, alla richiesta deve essere allegata fotocopia del documento di riconoscimento del richiedente (D.P.R. 445/2000).

Spazio riservato al Comando Provinciale VVF

Ai sensi dell'art. 38 del DPR 445/2000, io sottoscritto _____
addetto incaricato con qualifica di _____, in data ___/___/_____ a mezzo documento _____
n. _____ rilasciato in data ___/___/_____ da _____
ho proceduto all'accertamento dell'identità personale del sig. _____
che ha qui apposto la sua firma alla mia presenza.

Data ___/___/_____ Firma _____