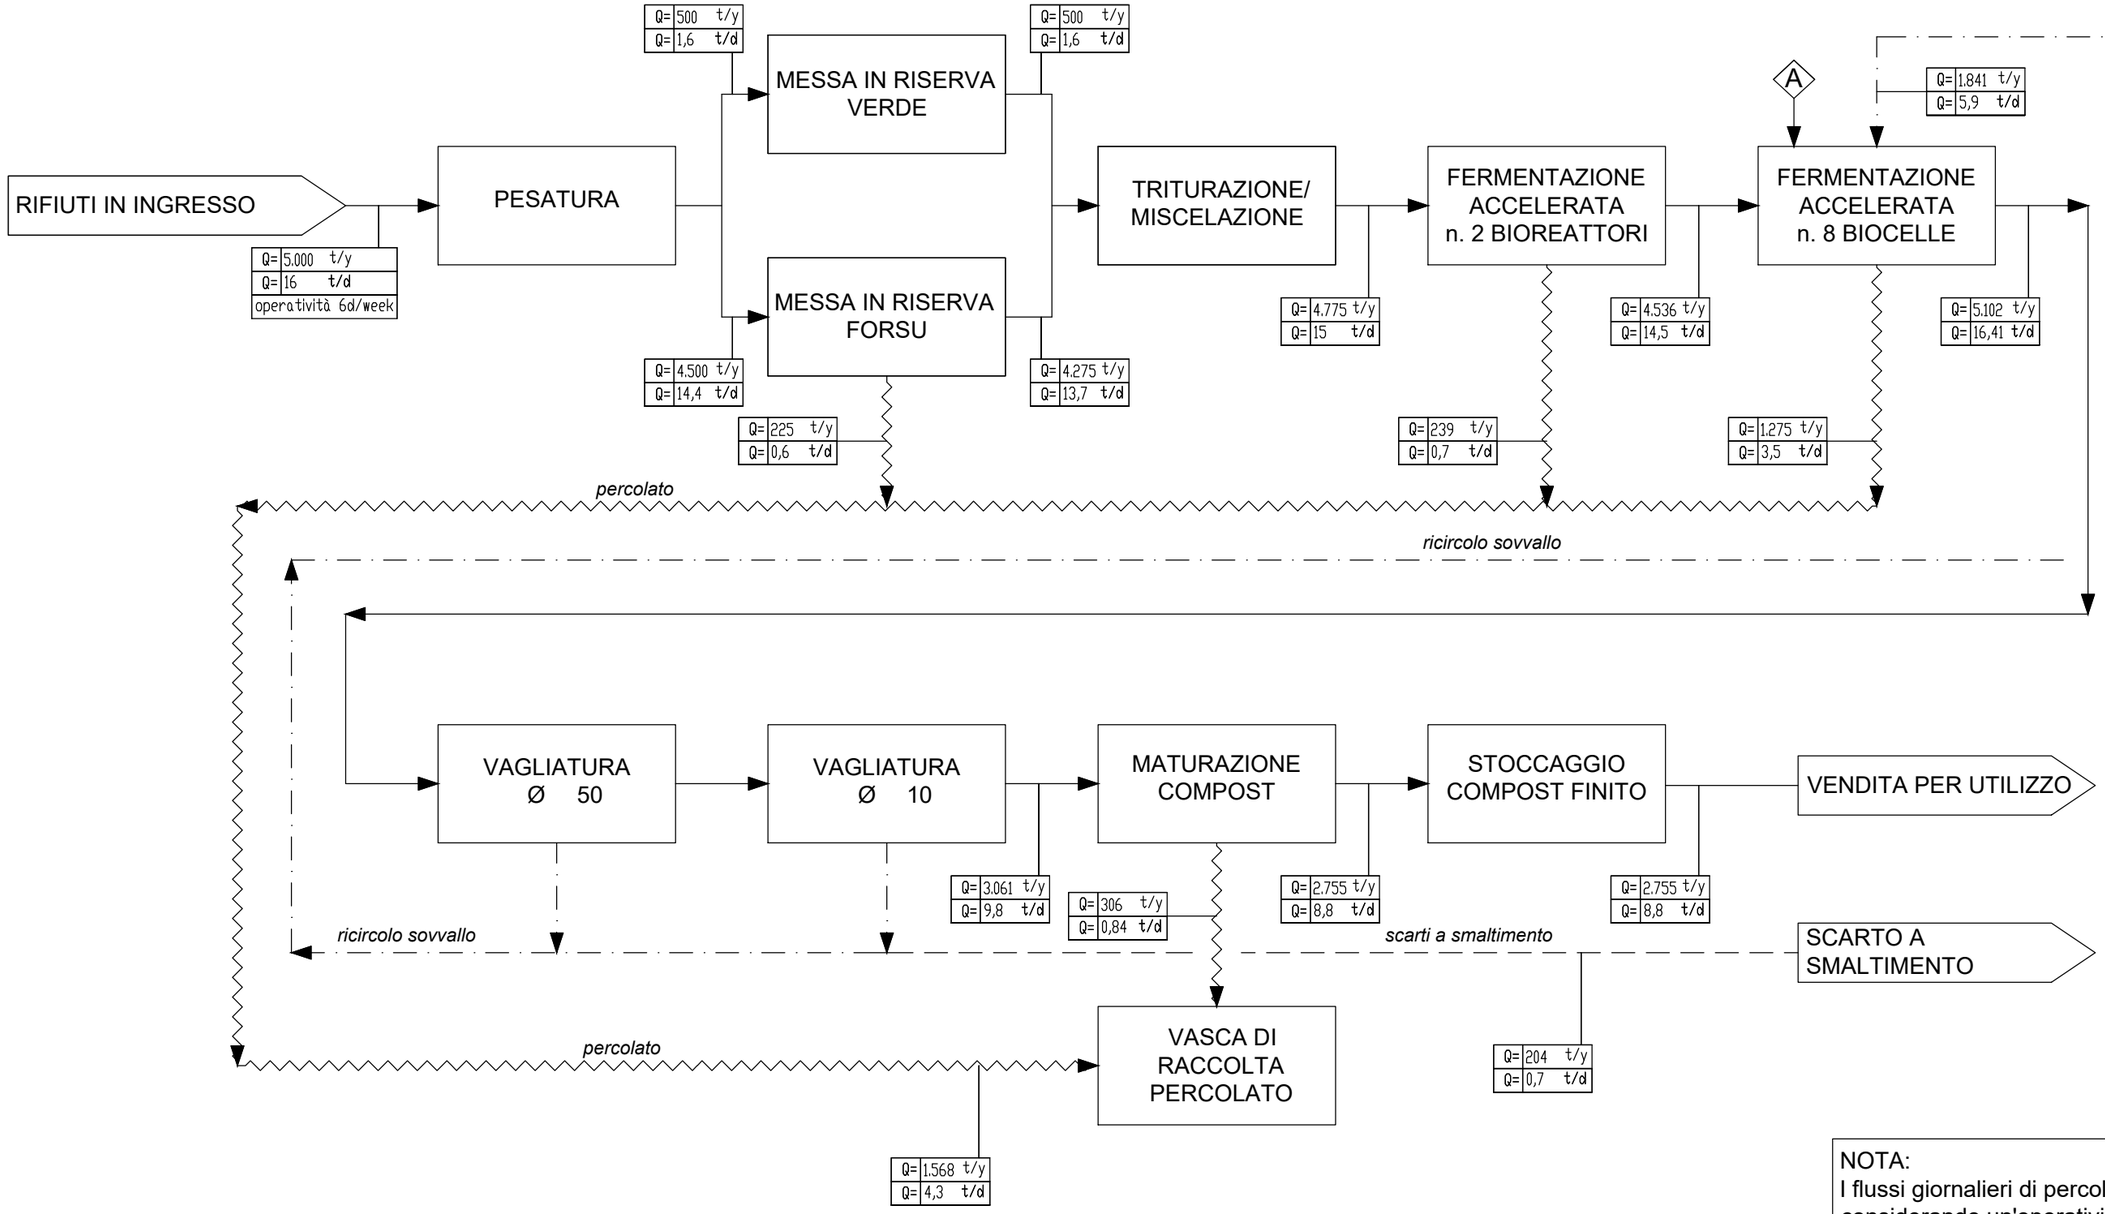


NOTA:
I flussi giornalieri di percolato sono stati calcolati considerando un'operatività pari a 365 d/anno.

Titolo dell'opera e località

ATTIVITÀ DI SUPPORTO E CONSULENZA NELL'AMBITO DELLE RISPOSTE ED INTEGRAZIONI AI QUESITI FORMULATI DALLA PROVINCIA DI SAVONA RELATIVAMENTE ALL'IMPIANTO DI COMPOSTAGGIO DI VILLANOVA D'ALBENGA

Committente

TEKNO SERVICE
Viale Dell'Artigianato, 10/12
10045, Piossasco (TO)

N.REV.	NOTE	DATA	COMPILATO	CONTROLLATO	APPROVATO
00	EMESSO PER COMMENTI	09/07/2020	I.L.	A.P.	A.P.

Oggetto del disegno:

BILANCIO DI MASSA - CONFIGURAZIONE DI PROGETTO

Scala

///

Data
LUGLIO 2020

Formato disegno
FORMATO A3

Progettista:

INGEGNERIA CIVILE AMBIENTALE
STUDIO ASSOCIATO
V.LE VENEZIA 22 - 27100 PAVIA - TEL.0382.47.44.26 FAX 0382.16.35.661
DR. ING. ANDREA PROTTI - ALBO PV 1872
DR. ING. ALBERTO RESTELLI - ALBO PV 1809

Elaborato n°

02

Nome file:

Proprietà riservata