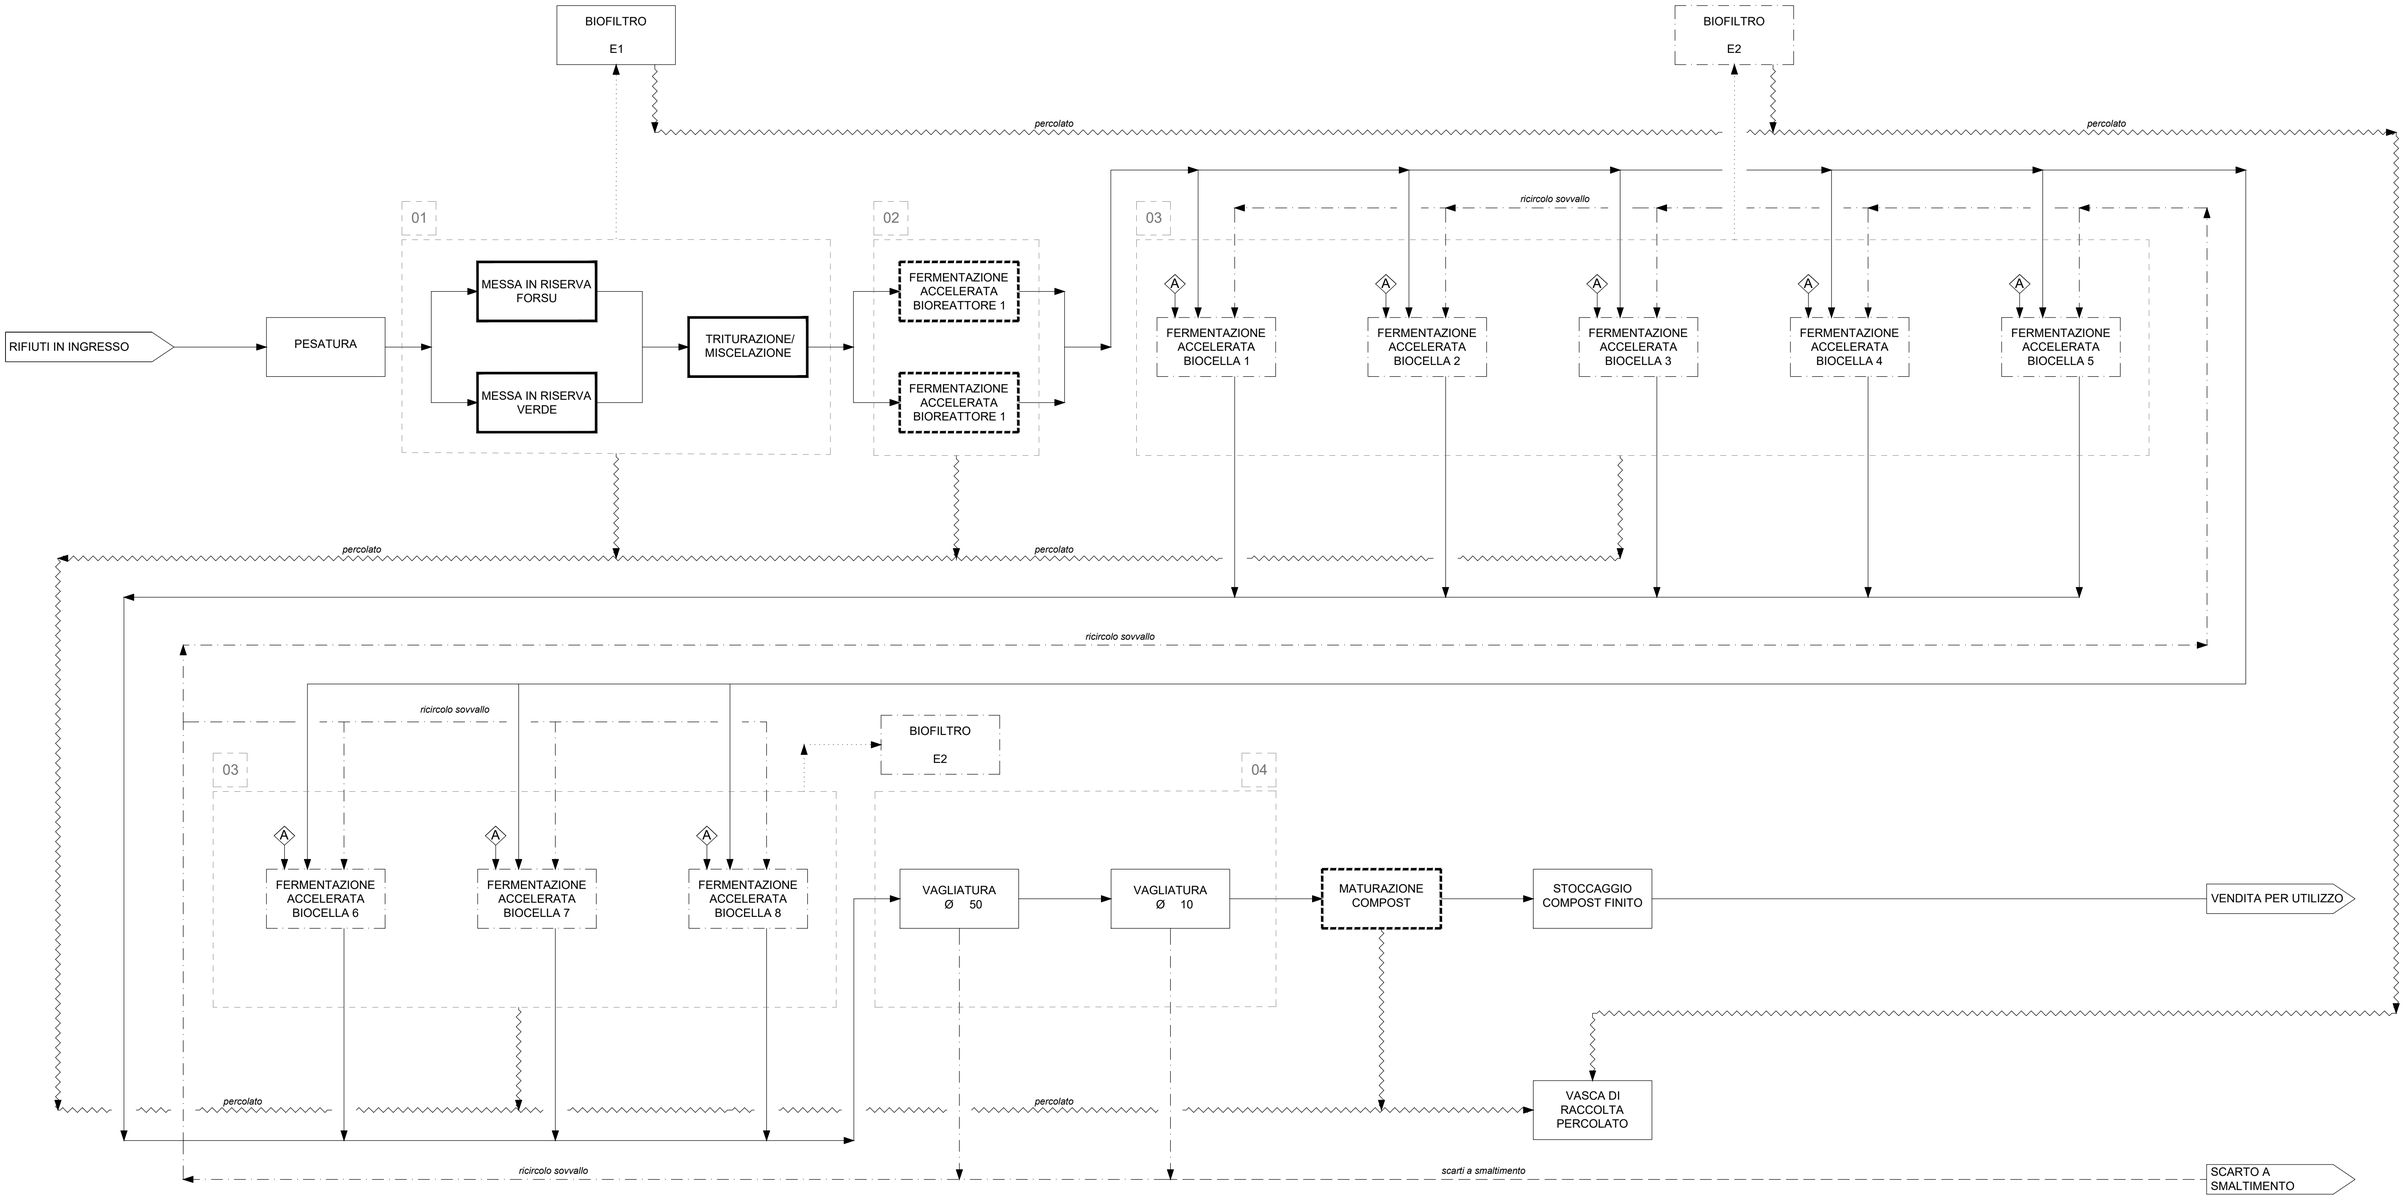


LEGENDA

- LINEA FORSU/VERDE/MIX PER COMPOSTAGGIO
- RICIRCOLO SOVVALLO
- SCARTI DI PROCESSO
- RACCOLTA PERCOLATO
- ASPIRAZIONE ARIA
- A — ARIA INSUFFLATA

- SEZIONE CONTAINERIZZATA CON RILANCIO DELL'ARIA ESAUSTA A TRATTAMENTO DI BIOFILTRAZIONE
- SEZIONE SCOPERTA
- SEZIONE CHIUSA, COPERTA E CONFINATA, CON RILANCIO DELL'ARIA ESAUSTA A TRATTAMENTO DI BIOFILTRAZIONE
- SEZIONE SOTTO TETTOIA

01 FABBRICATO DI RICEZIONE E PRETRATTAMENTO DEI RIFIUTI, DOTATO DI RETE DI RACCOLTA PERCOLATI E RETE DI ASPIRAZIONE DELLE ARIE ESAUSTE, LE QUALI VENGONO CONVOGLIATE AL BIOFILTRO E1

02 TETTOIA OSPITANTE N. 2 BIOREATTORI PER LA PRIMA FASE DI FERMENTAZIONE ACCELERATA, L'AREA È DOTATA DI RETE DI RACCOLTA DEI PERCOLATI PRODOTTI

03 BIOCELLE SCARRABILI, DOTATE DI SISTEMA DI INSUFFLAZIONE D'ARIA EFFETTUATA A MEZZO SOFFIANTI, RETE DI RACCOLTA PERCOLATI E SISTEMA DI ASPIRAZIONE DELLE ARIE ESAUSTE, LE QUALI VENGONO AVVIATE AL BIOFILTRO E2

04 L'OPERAZIONE DI VAGLIATURA VIENE CONDOTTA IN 2 FASI (Ø 50 - Ø10), ENTRAMBE SVOLTE DALLA MEDESIMA APPARECCHIATURA

N.REV.	NOTE	DATA	COMPILATO	CONTROLLATO	APPROVATO
00	EMESSO PER COMMENTI	09/07/2020	I.L.	A.P.	A.P.

Progettista:

INGEGNERIA CIVILE AMBIENTALE
STUDIO ASSOCIATO
V.LE VENEZIA 22 - 27100 PAVIA - TEL.0382.47.44.26 FAX 0382.16.55.661
DR. ING. ANDREA PROTTI - ALBO PV 1872
DR. ING. ALBERTO RESTELLI - ALBO PV 1809

Elaborato n°

01

Titolo dell'opera e località

ATTIVITÀ DI SUPPORTO E CONSULENZA NELL'AMBITO DELLE RISPOSTE ED INTEGRAZIONI AI QUESITI FORMULATI DALLA PROVINCIA DI SAVONA RELATIVAMENTE ALL'IMPIANTO DI COMPOSTAGGIO DI VILLANOVA D'ALBENGA

Committente

TEKNO SERVICE
Viale Dell'Artigianato, 10/12
10045, Piossasco (TO)

Oggetto del disegno:

SCHEMA A BLOCCHI - CONFIGURAZIONE DI PROGETTO

Scala

///

Data

LUGLIO 2020

Formato disegno

FORMATO A1

Nome file:

Proprietà riservata