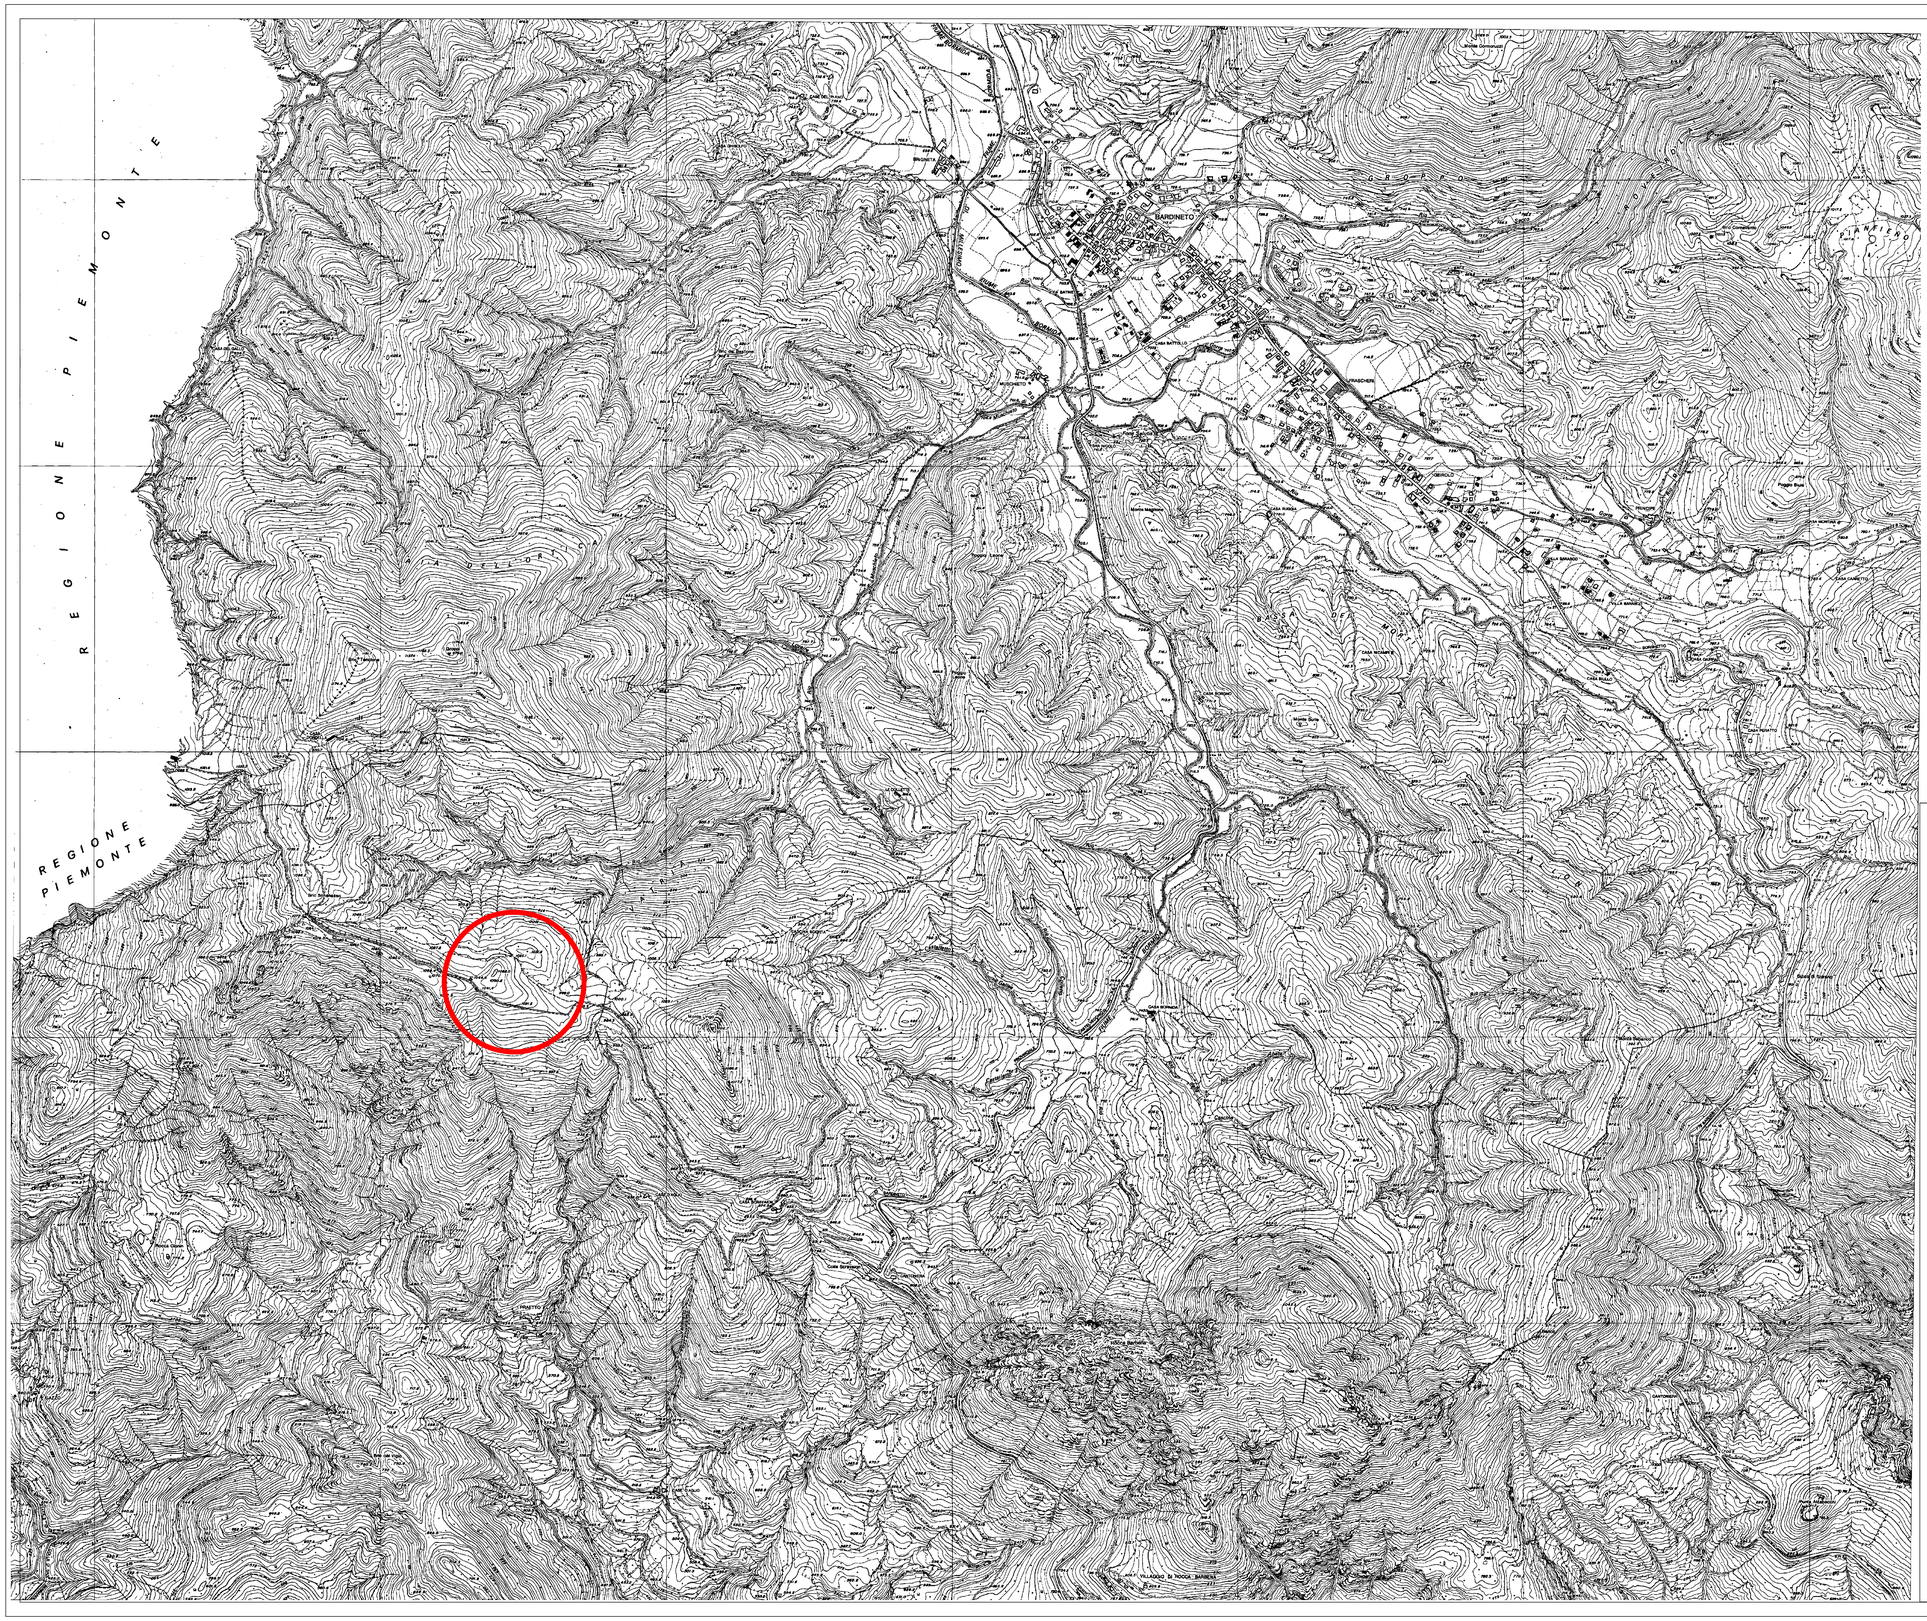


COMUNE DI ERLI

(Provincia di Savona)

IMPIANTO EOLICO BRIC SCHENASSO

TERSIA

Energia da fonti rinnovabili

Sede legale
Corso Italia , 27
17100 SAVONA SV
TEL 019810580(r.a.)
Telefax 019854174

PROGETTO PER L'AMPLIAMENTO DELLA FATTORIA EOLICA DI ERLI

MODIFICA DIMENSIONALE DELL'AEROGENERATORE AUTORIZZATO

Provvedimento Dirigenziale n. 5438 del 28/12/2015 della Provincia di Savona (e succ. proroghe)

COROGRAFIA GENERALE

DATA	SCALA		allegato N.
19/11/2019	1:10.000		1