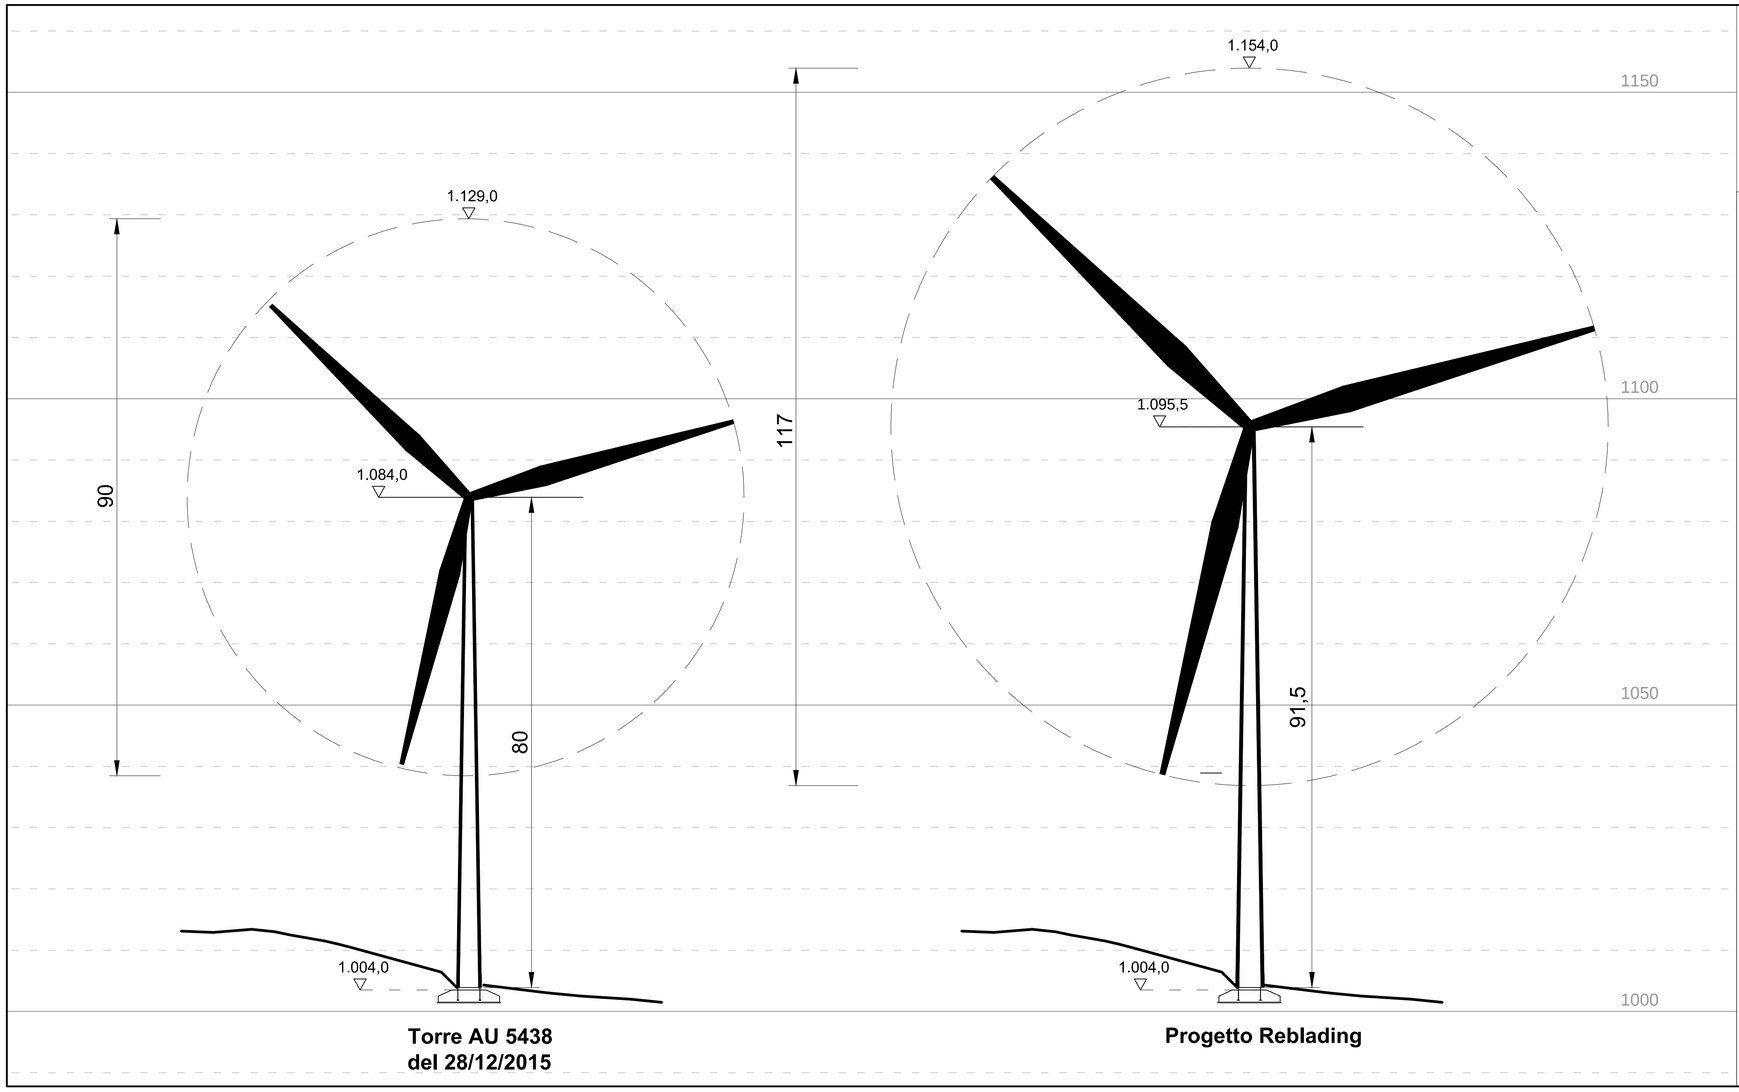


Torre AU 5438
del 28/12/2015

Progetto Reblading

	Quota *relativa* Torre AU 5438 del 28/12/2015 (m)	Quota *assoluta* Torre AU 5438 del 28/12/2015 (m)	Quota *relativa* Reblading (m)	Quota *assoluta* Reblading (m)
Quota altimetrica rotore	**80,0**	**1.084,0**	**91,5**	**1.095,5**
Quota altimetrica pala	**125,0**	**1.129,0**	**150,0**	**1.154**
Quota altimetria istallazione plinto	**-**	**1.004,0**	**-**	**1.004,0**

POSIZIONAMENTO AEROGENERATORE T1

	Longitudine	Latitudine
Coordinate WGS84	**08°06'22,42"**	**44°10'4,61"**

COMUNE DI ERLI

Provincia di Savona

IMPIANTO EOLICO BRIC SCHENASSO

TERSIA
Energia da fonti rinnovabili

Corso Italia, 27
17100 Savona
tel 019 810580
fax 019 8428496

PROGETTO PER
L'AMPLIAMENTO DELLA
FATTORIA EOLICA DI ERLI

LOCALIZZAZIONE E SPECIFICHE
DI INSTALLAZIONE

DATA	SCALA		TAVOLA N.
05/11/2019	**1:500**		**4**