

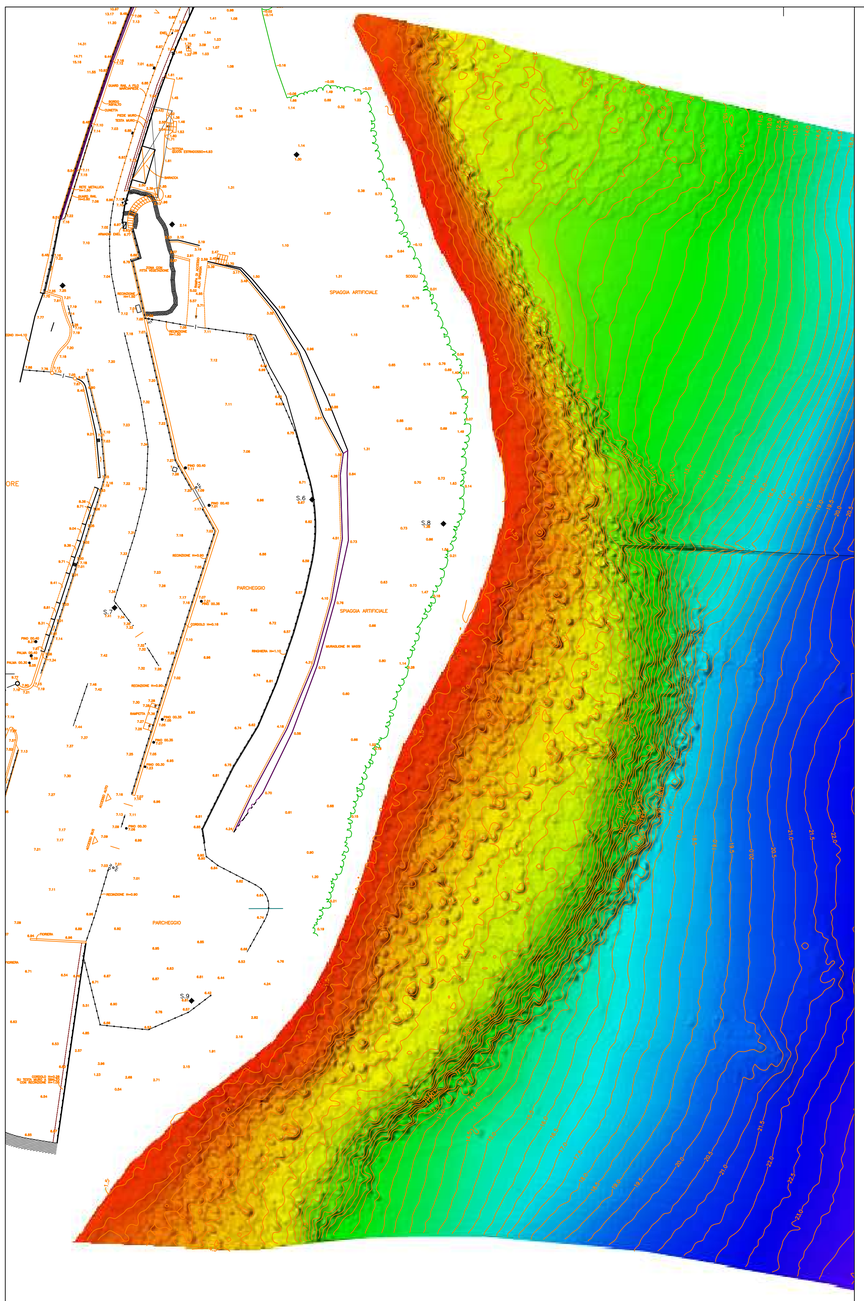



RILIEVO BATIMETRICO 10-2005

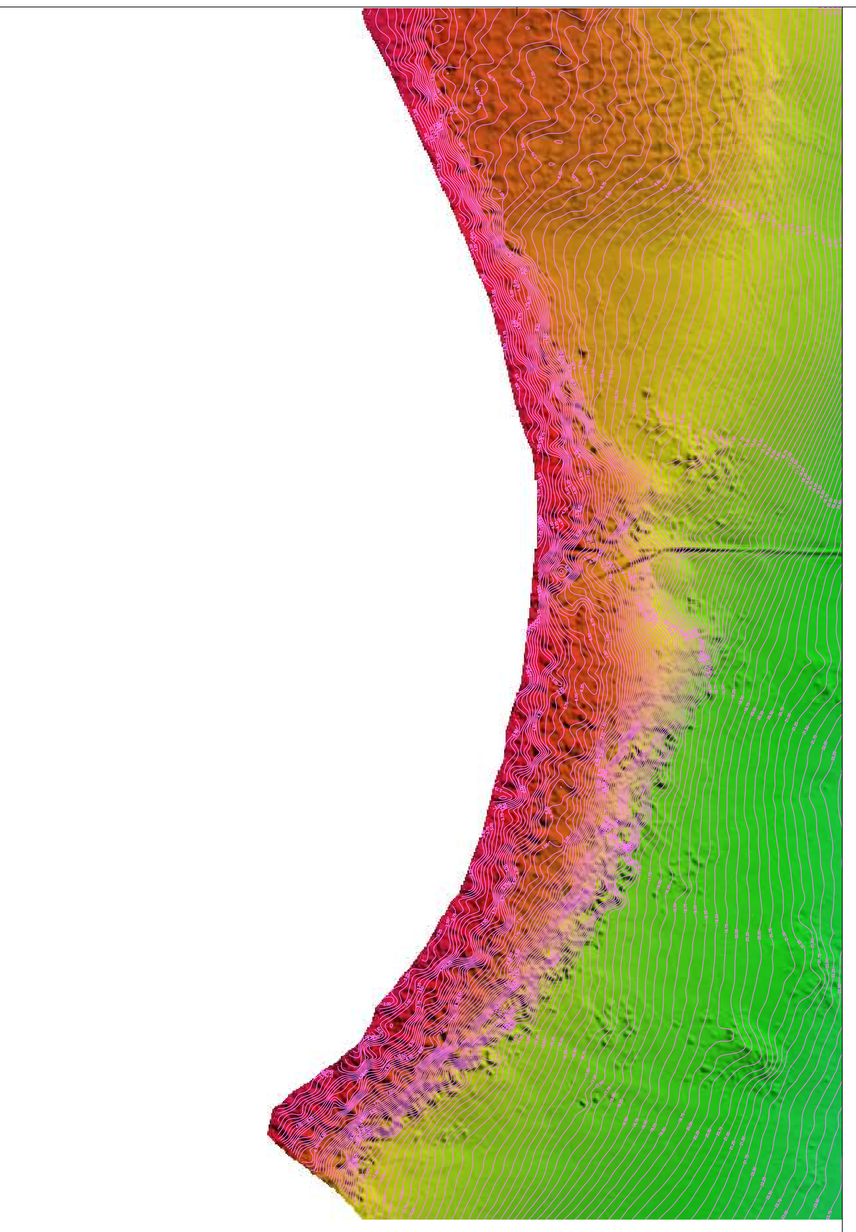


RILIEVO BATIMETRICO 13-03-2014

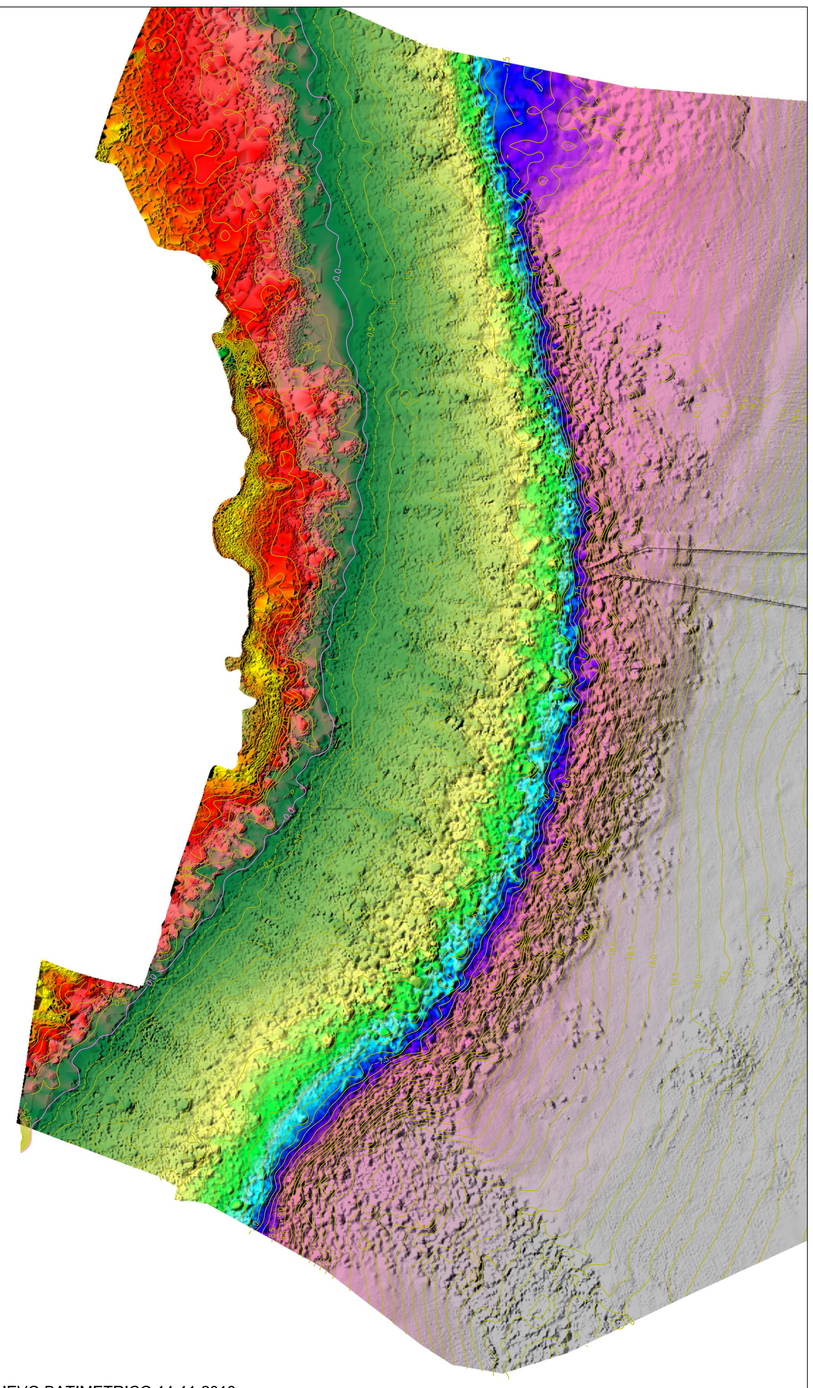


RILIEVO BATIMETRICO 14-11-2018

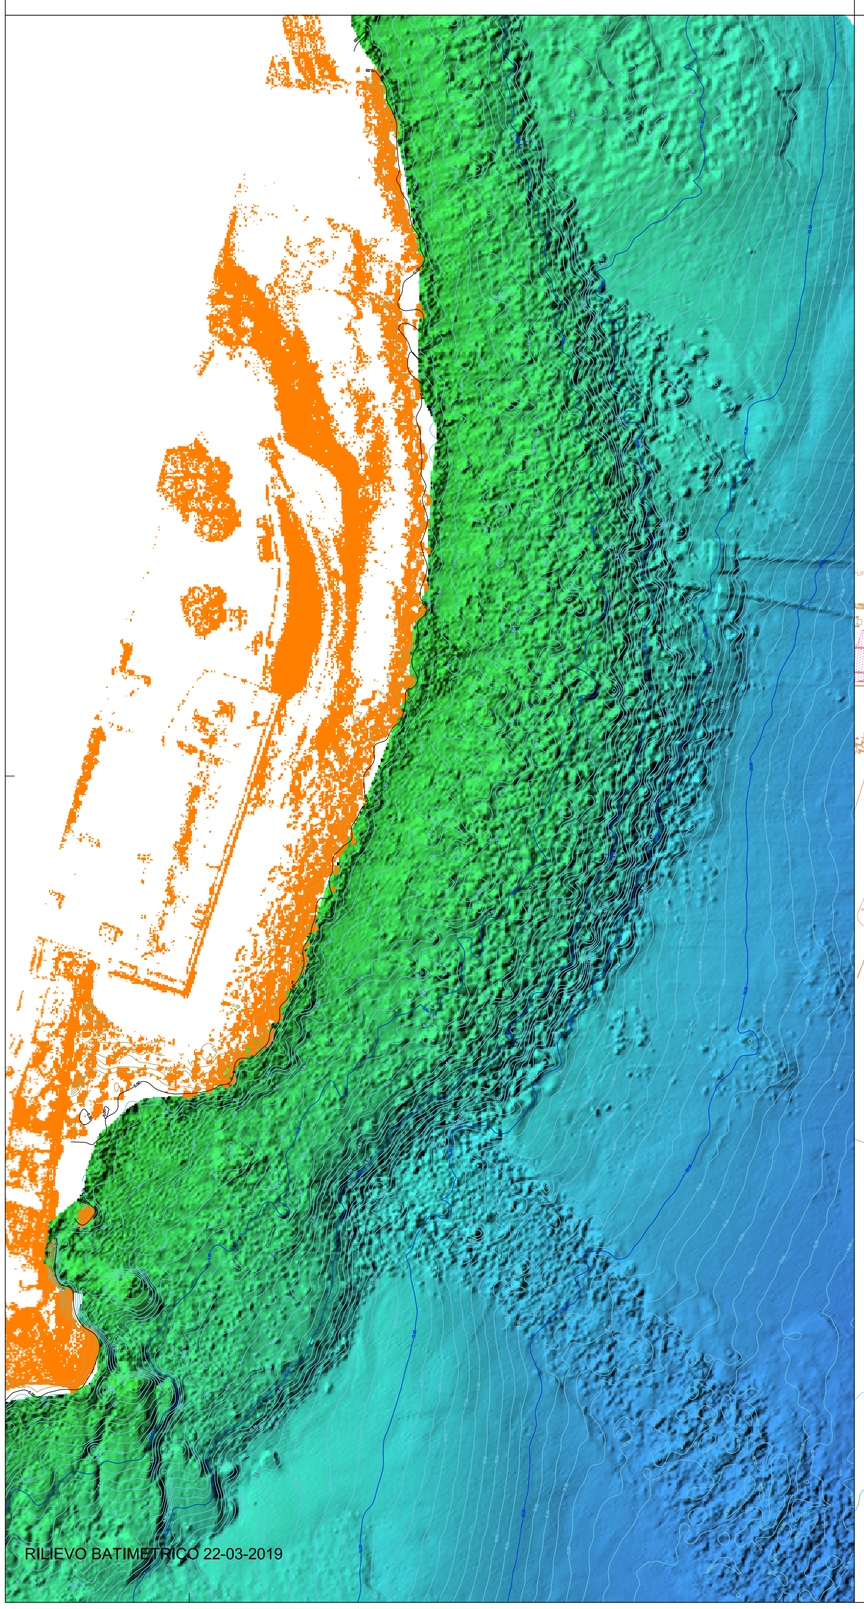

RILIEVO BATIMETRICO 22-03-2019

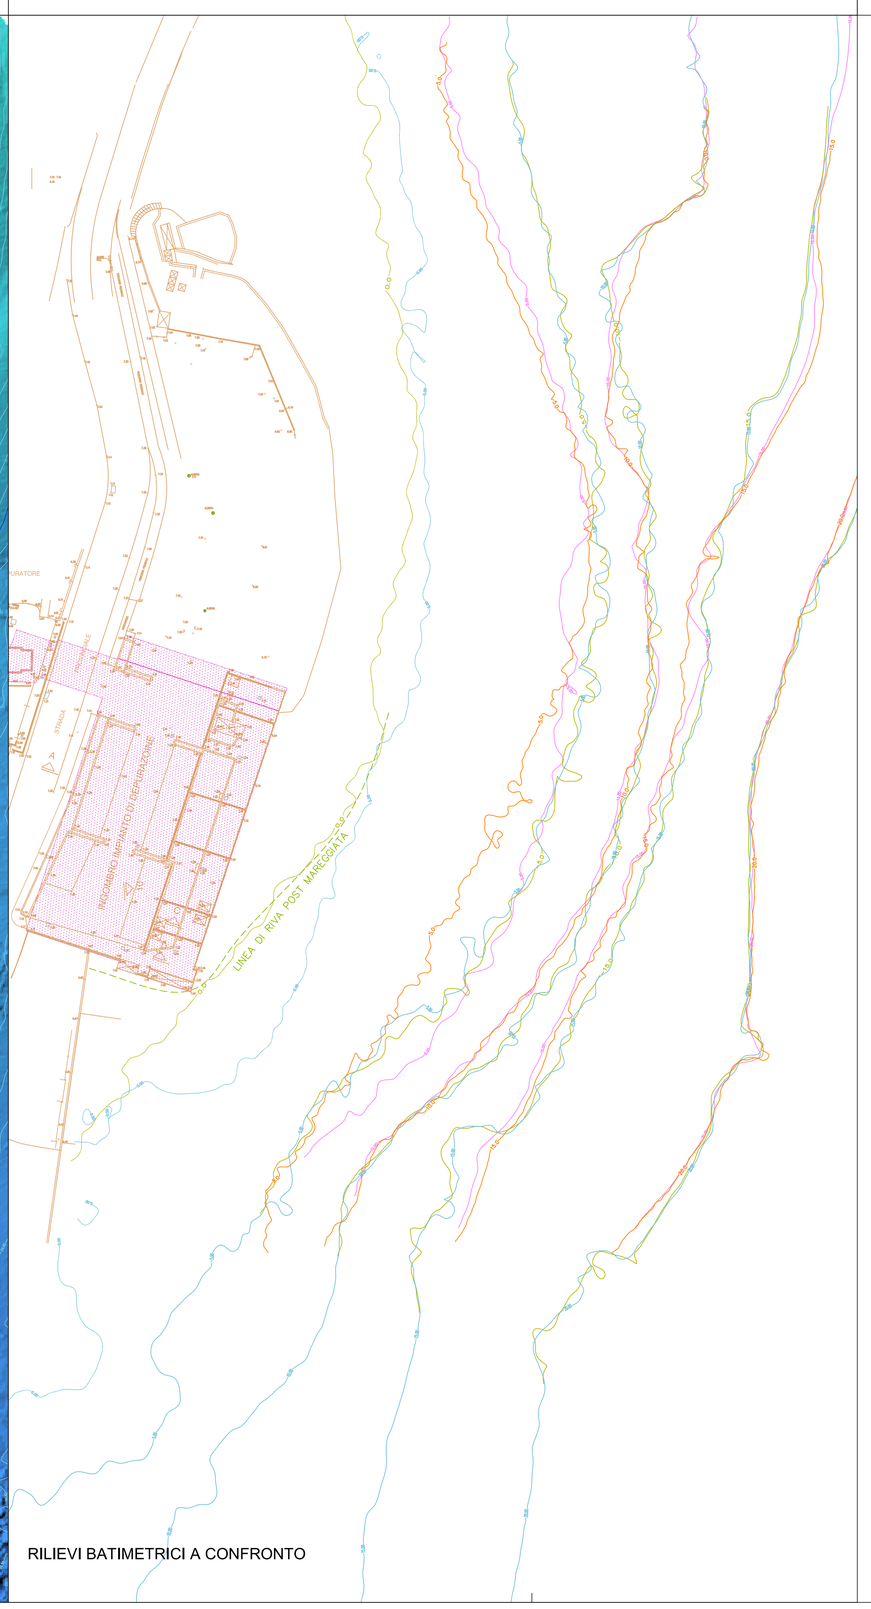

RILIEVI BATIMETRICI A CONFRONTO

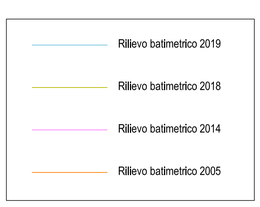

Committente:

IRETI

Funzione Ingegneria e Realizzazioni
IRETI S.p.A - Società con socio unico IREN S.p.A
Sottoposta a direzione e coordinamento di IREN S.p.A
Sede legale : Via Piacenza 54 - 16138 Genova
cod.fisc e P.IVA n° 01791490343 pecireti@pec.ireti.it

Oggetto:

LAVORI DI RIPRISTINO DELLE OPERE DI DIFESA A MARE DEL DEPURATORE DI PUNTA PEDALE A SEGUITO DELLA MAREGGIATA DEL 29/30.10.2018 FASE II: SISTEMAZIONE DEFINITIVA

Titolo elaborato:

PLANIMETRIA GENERALE CON RILIEVI BATIMETRICI A CONFRONTO 2019 - 2018 - 2014 - 2005

Progettisti:

STUDIOELB Ingegneri Associati
Corso Torino 17/6 sc.A - 16129 Genova Tel. 010.5740568 - fax : 010.4211059
e-mail: inge@studioelb.it - PEC: studio@pec.studioelb.it - C.F. e P. I.V.A.: 01933110999

Firmato digitalmente da
Riccardo Giammarini
CN = Giammarini Riccardo
O = Ordine degli Ingegneri della Provincia di Genova
T = Ingegnere
SerialNumber = TINIT-GMMRCR71H23D969X
C = IT

0	10.10.2019	ER	RG	RG	Emissione
Revisione	Data	Redatto da:	Verificato da:	Approvato da:	Descrizione

Data:	Scala:		
10.10.2019	1:500	B27–2	D02