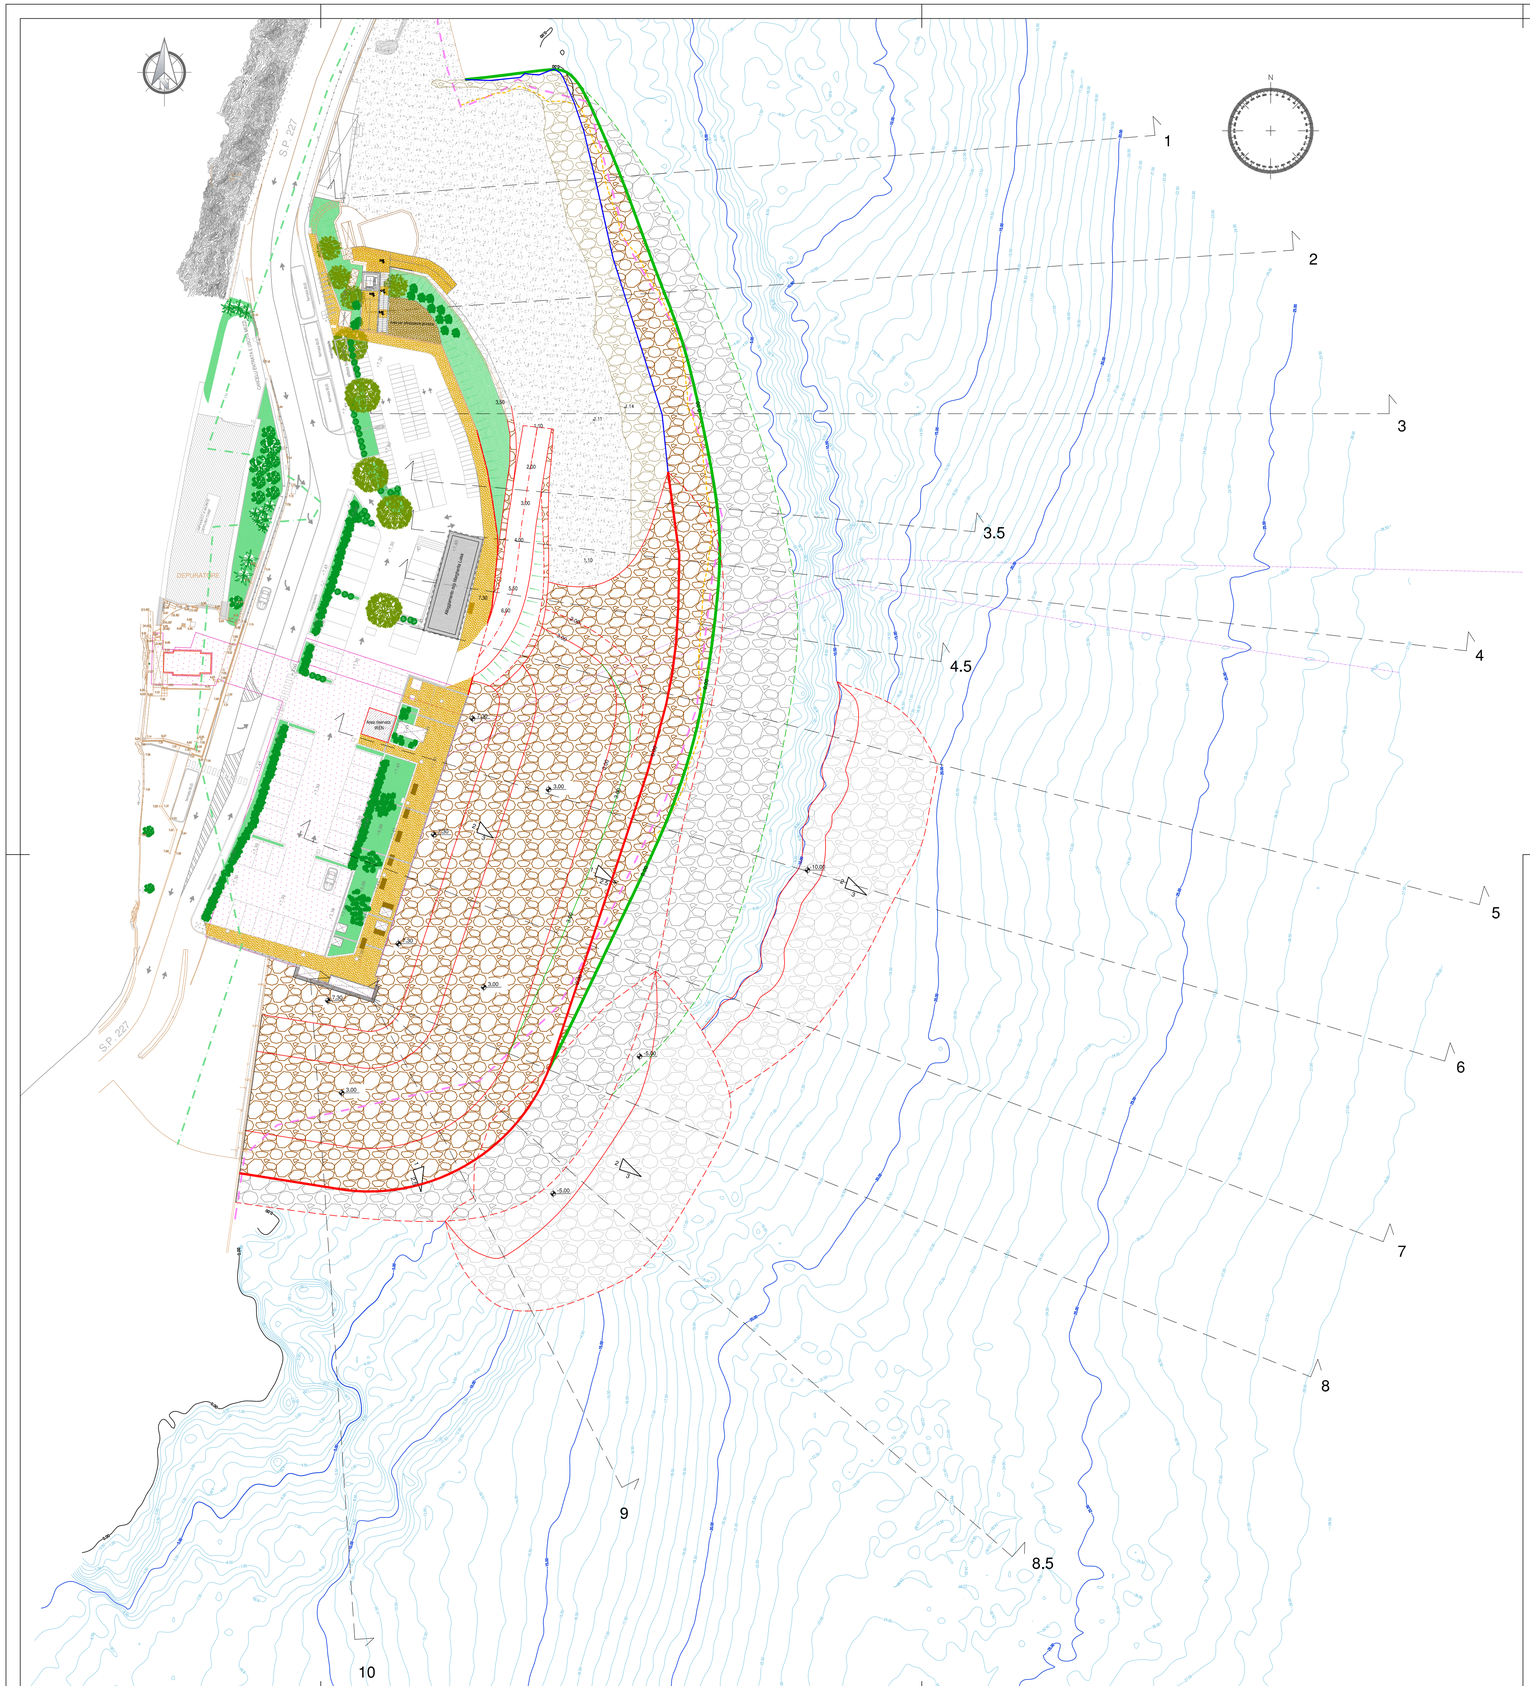


PROGETTO IRETI (FASE 2)

- Linea battigia
- Piede scogliera
- Limite berma +3.00 m s.l.m.

PROGETTO FASE 3

- Linea battigia
- Piede scogliera
- Limite berma +3.00 m s.l.m.

- Concessione demaniale APPROVATA
- Stato attuale linea di riva
- Linea di costa (da cartografia SID)
- Dividente demaniale marittima (da cartografia SID)

Committente:

IRETI

Funzione Ingegneria e Realizzazioni
IRETI S.p.A - Società con socio unico IREN S.p.A
Sottoposta a direzione e coordinamento di IREN S.p.A
Sede legale : Via Piacenza 54 - 16138 Genova
cod.fisc e P.IVA n° 01791490343 pec:ireti@pec.ireti.it

Oggetto:

LAVORI DI RIPRISTINO DELLE OPERE DI DIFESA A MARE DEL DEPURATORE DI PUNTA PEDALE A SEGUITO DELLA MAREGGIATA DEL 29/30.10.2018 FASE II: SISTEMAZIONE DEFINITIVA

Titolo elaborato:

PLANIMETRIA DELLA FASE 3 DI SISTEMAZIONE FINALE DELLE AREE A MARE, SOVRAPPOSTA CON LA PLANIMETRIA DI PROGETTO FASE 2

Progettisti:

STUDIOELB Ingegneri Associati
Corso Torino 17/6 sc.A - 16129 Genova Tel. 010.5740568 - fax : 010.4211059
e-mail: inge@studioelb.it - PEC: studio@pec.studioelb.it - C.F. e P. I.V.A.: 01933110999

Firmato digitalmente da

Riccardo Giammarini

CN = Giammarini Riccardo
O = Ordine degli Ingegneri della Provincia di Genova
T = Ingegnere
SerialNumber = TINIT-GMMRCR71H23D969X
C = IT

Revisione	Data	Redatto da:	Verificato da:	Approvato da:	Descrizione
0	09.12.2019	ER	RG	RG	Emissione

Data:	Scala:		
09.12.2019	1:500	B27–2	D12