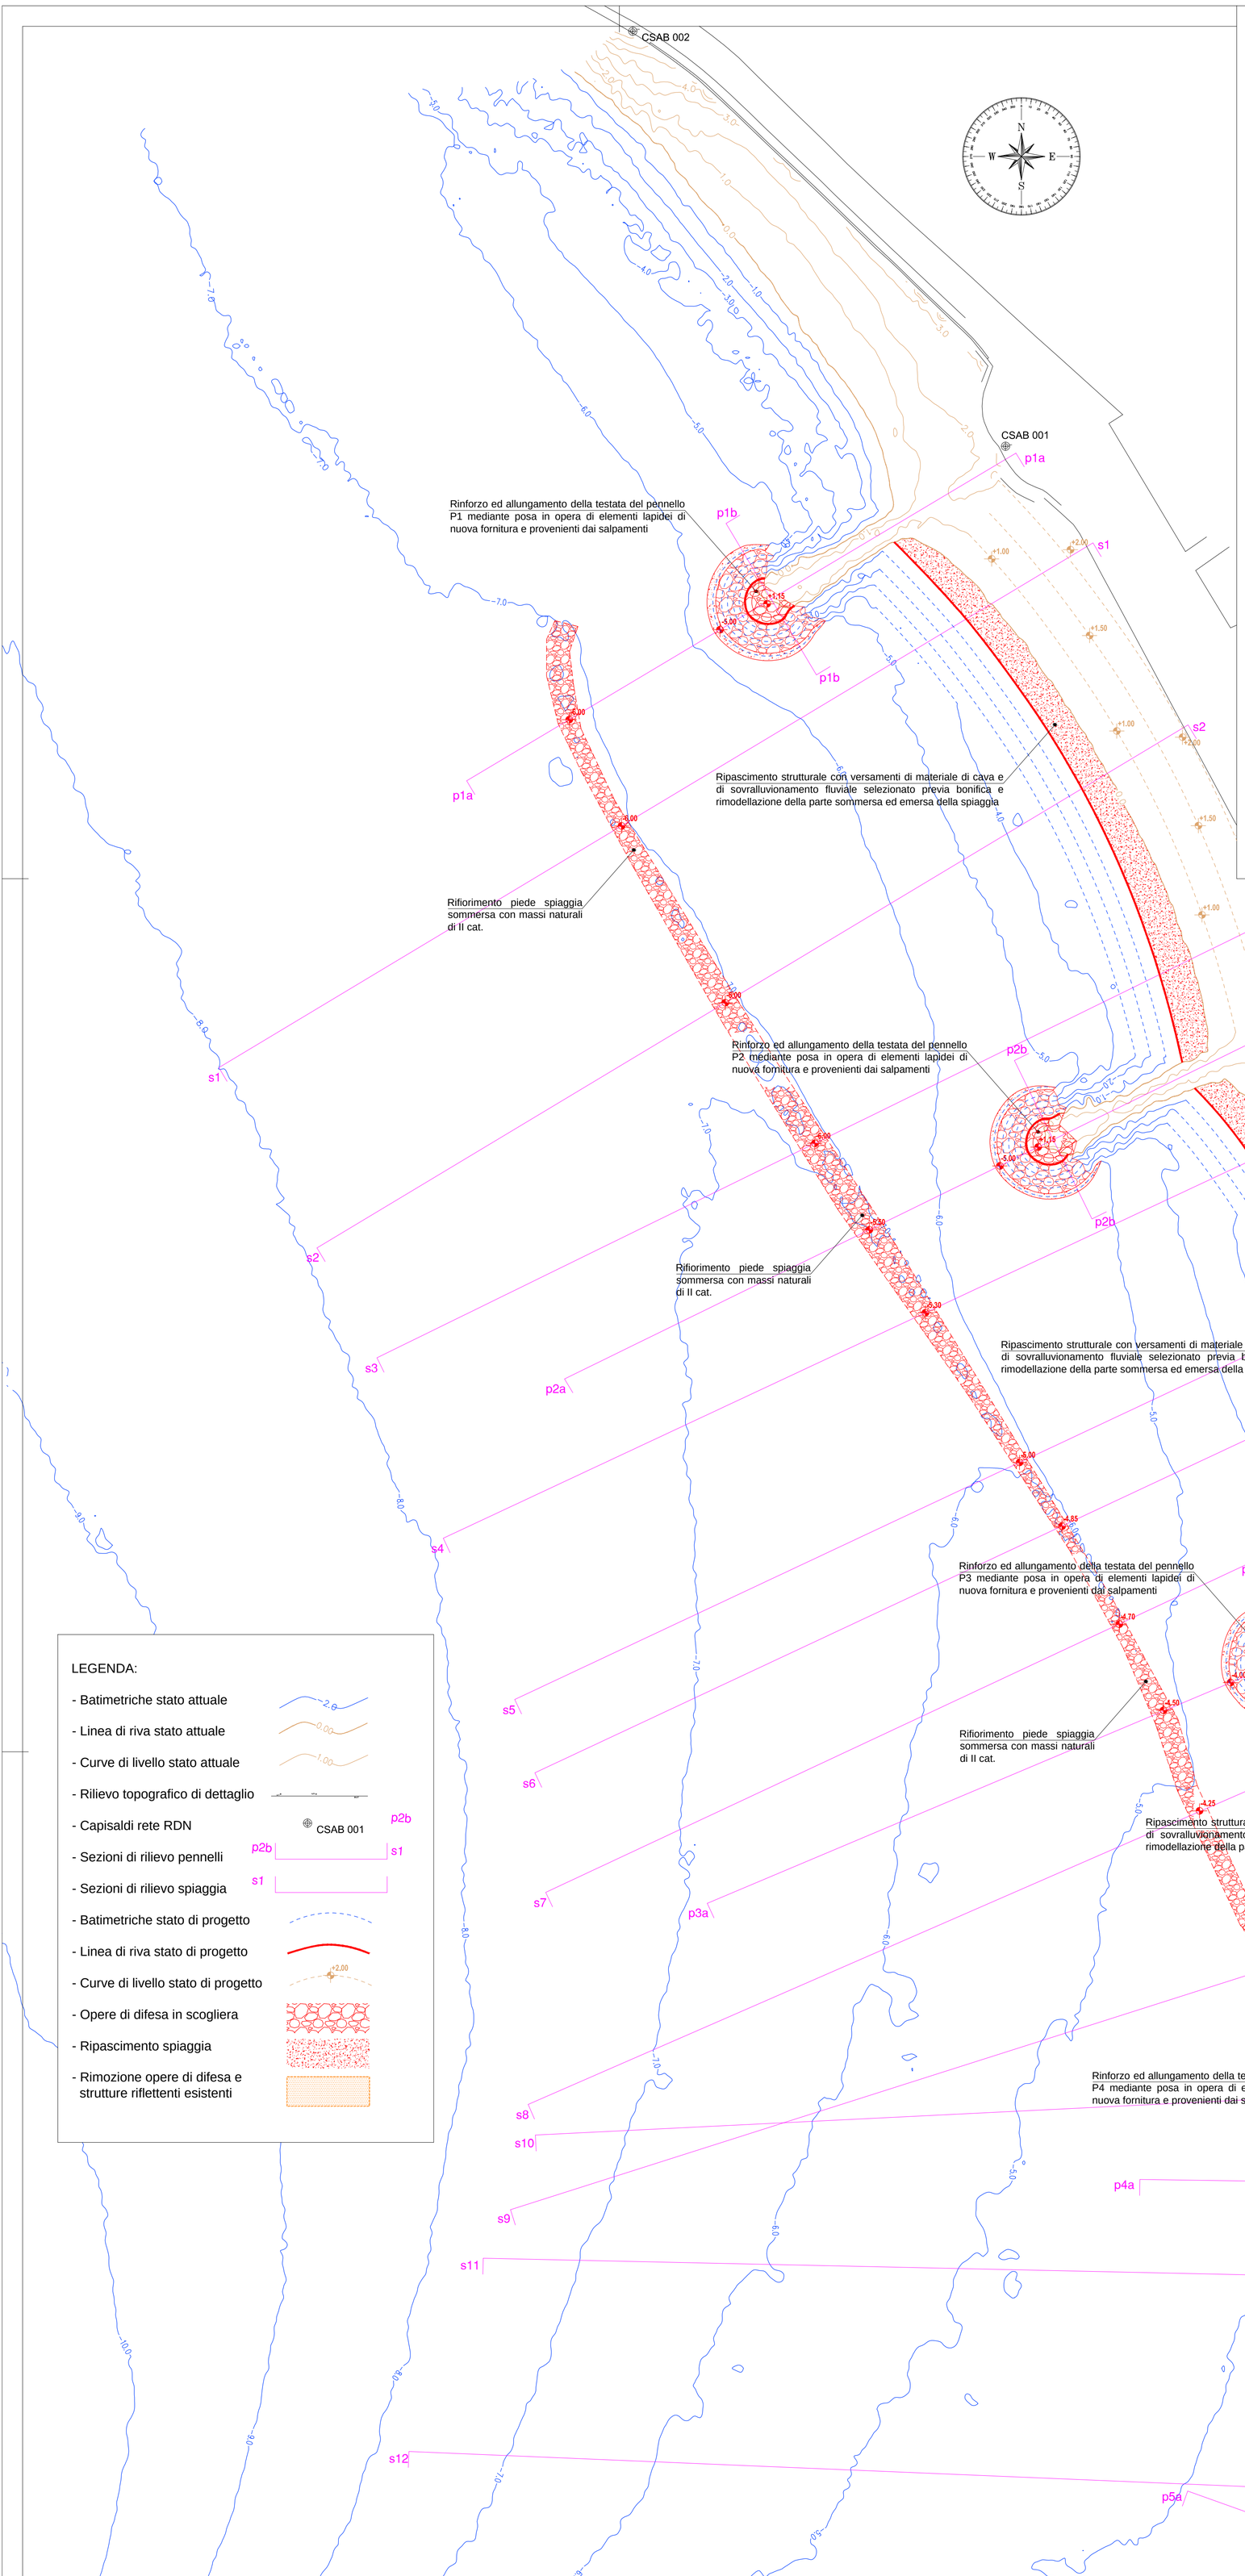


Dott. Ing. RICCARDO GIAMMARINO n. 1777 — Ordine degli Ingegneri della Provincia di Genova

Dott. Ing. MAURO SCAGLIONE n. 8784 A — Ordine degli Ingegneri della Provincia di Genova

COMUNE DI SESTRI LEVANTE
Città Metropolitana di Genova - Regione Liguria

PROGETTO DEFINITIVO

INTERVENTI DI MITIGAZIONE DEL RISCHIO IDRAULICO E IDROGEOLOGICO E DI AUMENTO DEL LIVELLO DI RESILIENZA DELL'ARENILE DELLA BAIA DELLE FAVOLE IN LOC. SANT'ANNA A SEGUITO DEI DANNI CAUSATI DALLA MAREGGIATA DEL 29-30 OTTOBRE 2018 DI CUI ALLA OCDPC 558/2018

Planimetria di dettaglio del litorale di Sestri Levante – Baia delle Favole
Tratto a nord della foce del torrente Gromolo
Stato di progetto

Progettista: STUDIOELB Ingegneri Associati
Corso Torino 17/8 int. A – 16129 Genova (GE)
Tel. 010.5700568 – fax. 010.4211058
e-mail: mail@studioelb.it – pec: studioelb@pec.studioelb.it

v. il RUP e Dirigente area 04 LLPP: ing. Annalisa Fresia

data: 31.12.2019

scala: 1:1.000

cod:B92PDD05_r0

TAVOLA: D05

COMUNE DI SESTRI LEVANTE – C.A.P. 16039 – Piazza Matteotti, 3 – C.F. 00787810100 – P.I. 00171390990