
PLANIMETRIA STATO ATTUALE
scala 1:500

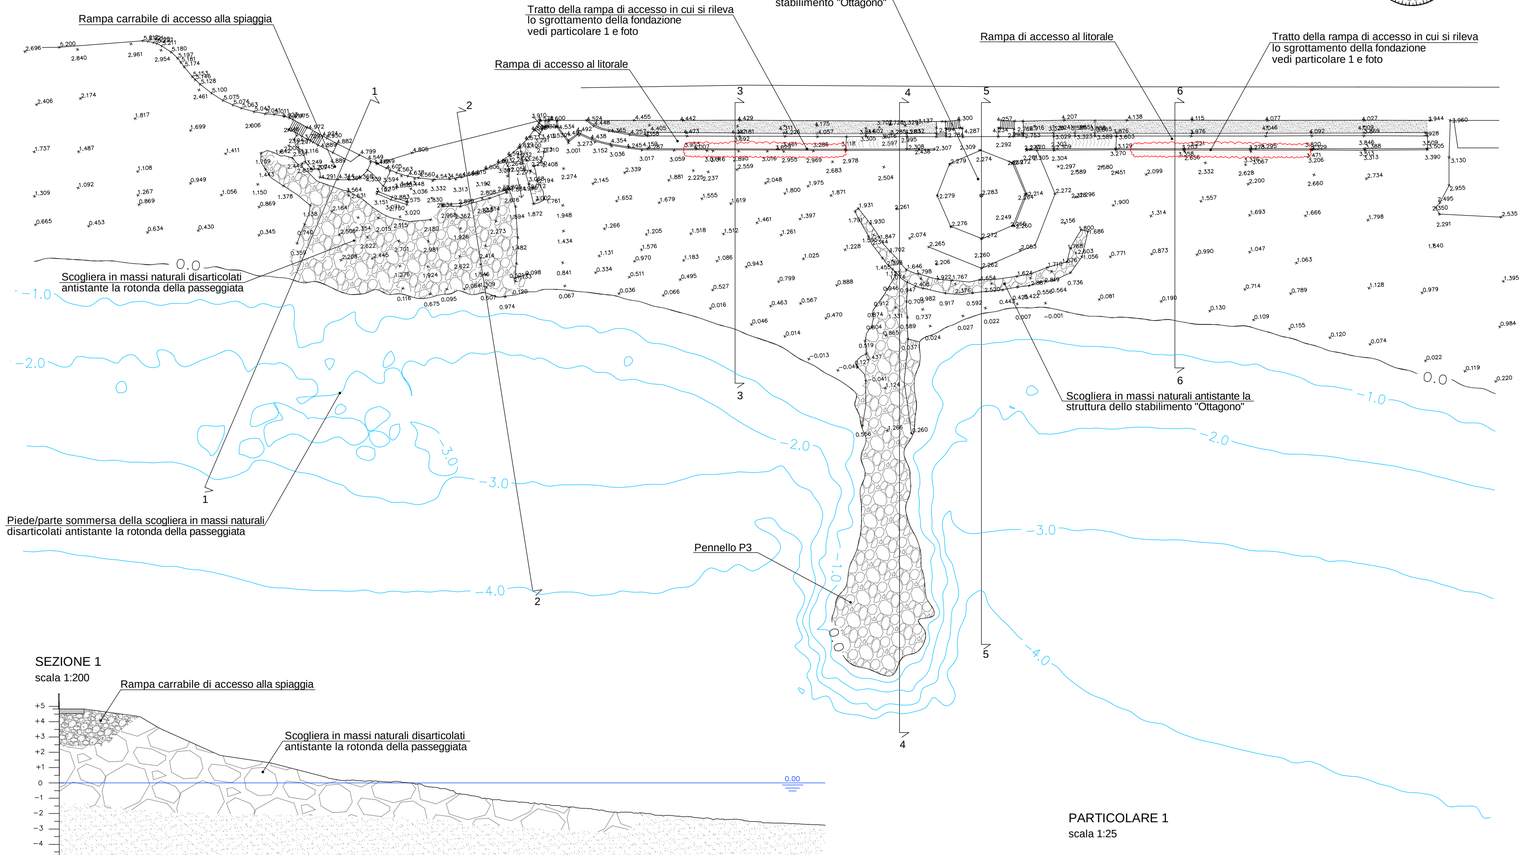


SEZIONE 1
scala 1:200

SEZIONE 2
scala 1:200

SEZIONE 4
scala 1:200

SEZIONE 5
scala 1:200

PARTICOLARE 1
scala 1:25

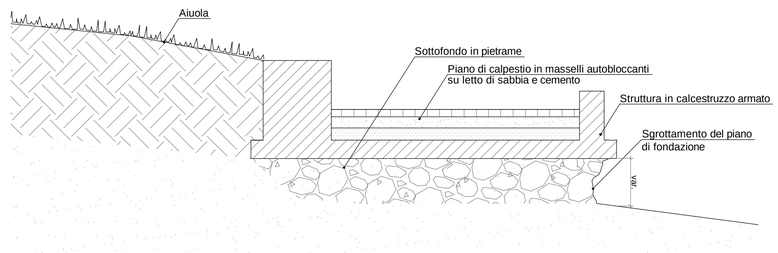

SEZIONE 3
scala 1:100

SEZIONE 6
scala 1:100



Vista da mare del litorale della Baia delle Favole nel tratto tra la rotonda della passeggiata e il pennello P3



Vista dello sgrottamento lungo la rampa di accesso al litorale zona levante (sez.6)



Vista dello sgrottamento lungo la rampa di accesso al litorale zona ponente (sez.3)

COMUNE DI SESTRI LEVANTE
Città Metropolitana di Genova - Regione Liguria

PROGETTO DEFINITIVO

INTERVENTI DI MITIGAZIONE DEL RISCHIO IDRAULICO
E IDROGEOLOGICO E DI AUMENTO DEL LIVELLO DI RESILIENZA
DELL'ARENILE DELLA BAIA DELLE FAVOLE IN LOC. SANT'ANNA
A SEGUITO DEI DANNI CAUSATI DALLA MAREGGIATA
DEL 29-30 OTTOBRE 2018 DI CUI ALLA OCDPC 558/2018

Sistemazione del litorale nel tratto tra la rotonda
della passeggiata e la struttura dell'ottagono
planimetria, sezioni e particolari allo stato attuale

Progettista: STUDIOELB Ingegneri Associati

v. il RUP e Dirigente area 04 LLPP: ing. Annalisa Fresia

data: 31.12.2019

scala: indicata

cod:B92PDD08_r0

TAVOLA: D08