


PLANIMETRIA DI STATO PRECEDENTE
Scala 1:200

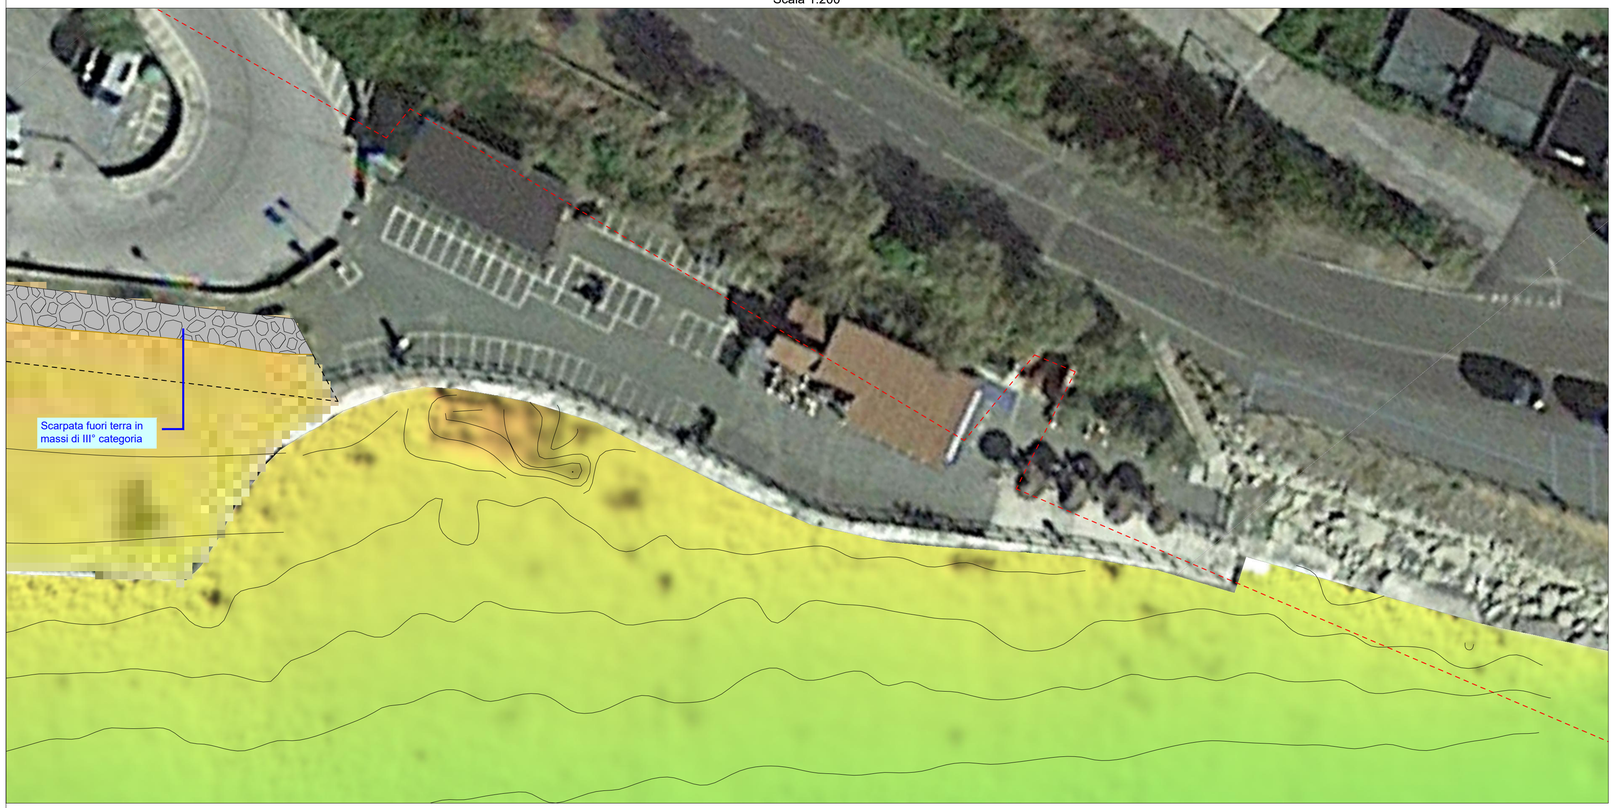

KEYPLAN

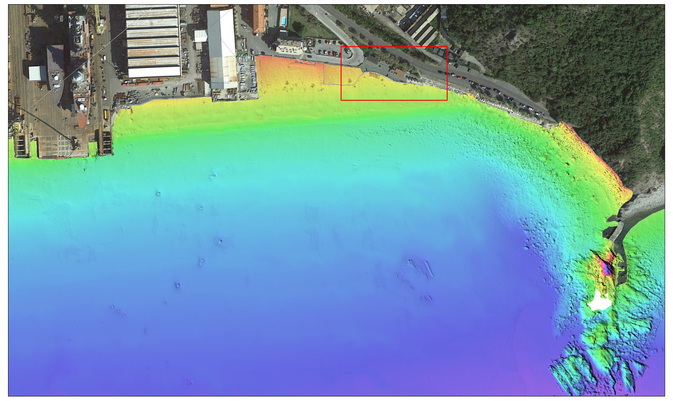

PLANIMETRIA DI PROGETTO 1° LOTTO
Scala 1:200

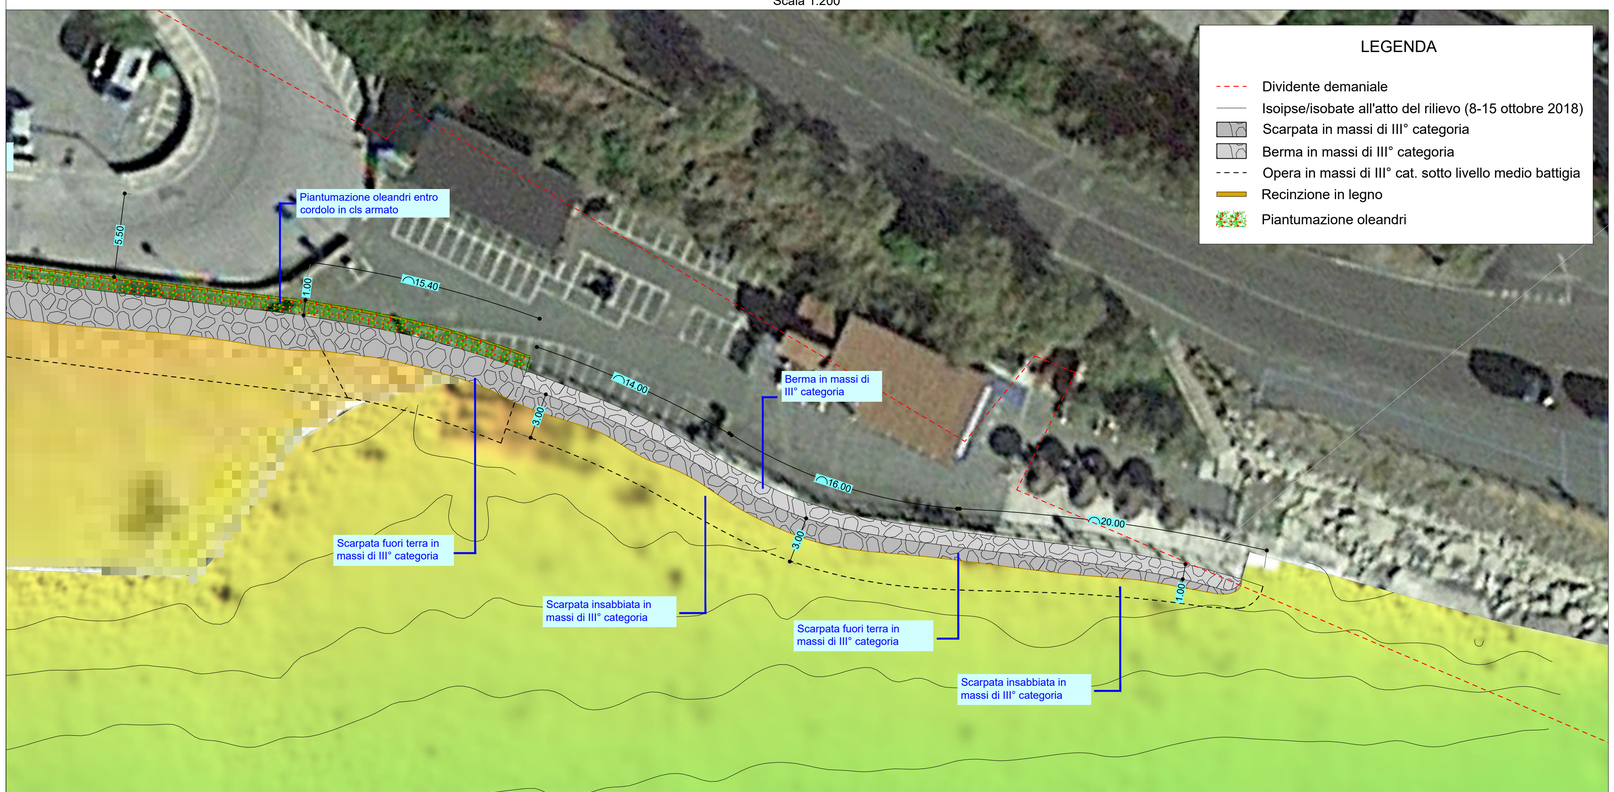

VARIANTE — MARZO 2020

PROGETTO ESECUTIVO - 1° LOTTO — AGOSTO 2019



STUDIOGAGGERO

SAVONA Via Pia, 130R
Tel 019 829463 – Fax 019 8386702 - Cell 335/303133
Email ing.gaggero@libero.it

Tavola 01

COMUNE DI SESTRI LEVANTE

PROGETTO DI SISTEMAZIONE DELLA ZONA DI LEVANTE IN VARIANTE AL 1° STRALCIO IN ESITO ALL'AGGRAVAMENTO DEI DANNI PROVOCATI DALLE MAREGGIATE DI NOVEMBRE E DICEMBRE 2019

PLANIMETRIA DI STATO PRECEDENTE E PROGETTO 1° LOTTO

N.P. 2123 | SCALA: 1:200

Dott. ing. Paolo Gaggero
C.F. GGGPLA49H20I480S
Collaboratore Dott. ing.

Marzo 2020

File:C:\LAVORI\NP_2123 Sestri Levante Esecutivo