

PLANIMETRIA DI PROGETTO IN VARIANTE
Scala 1:200

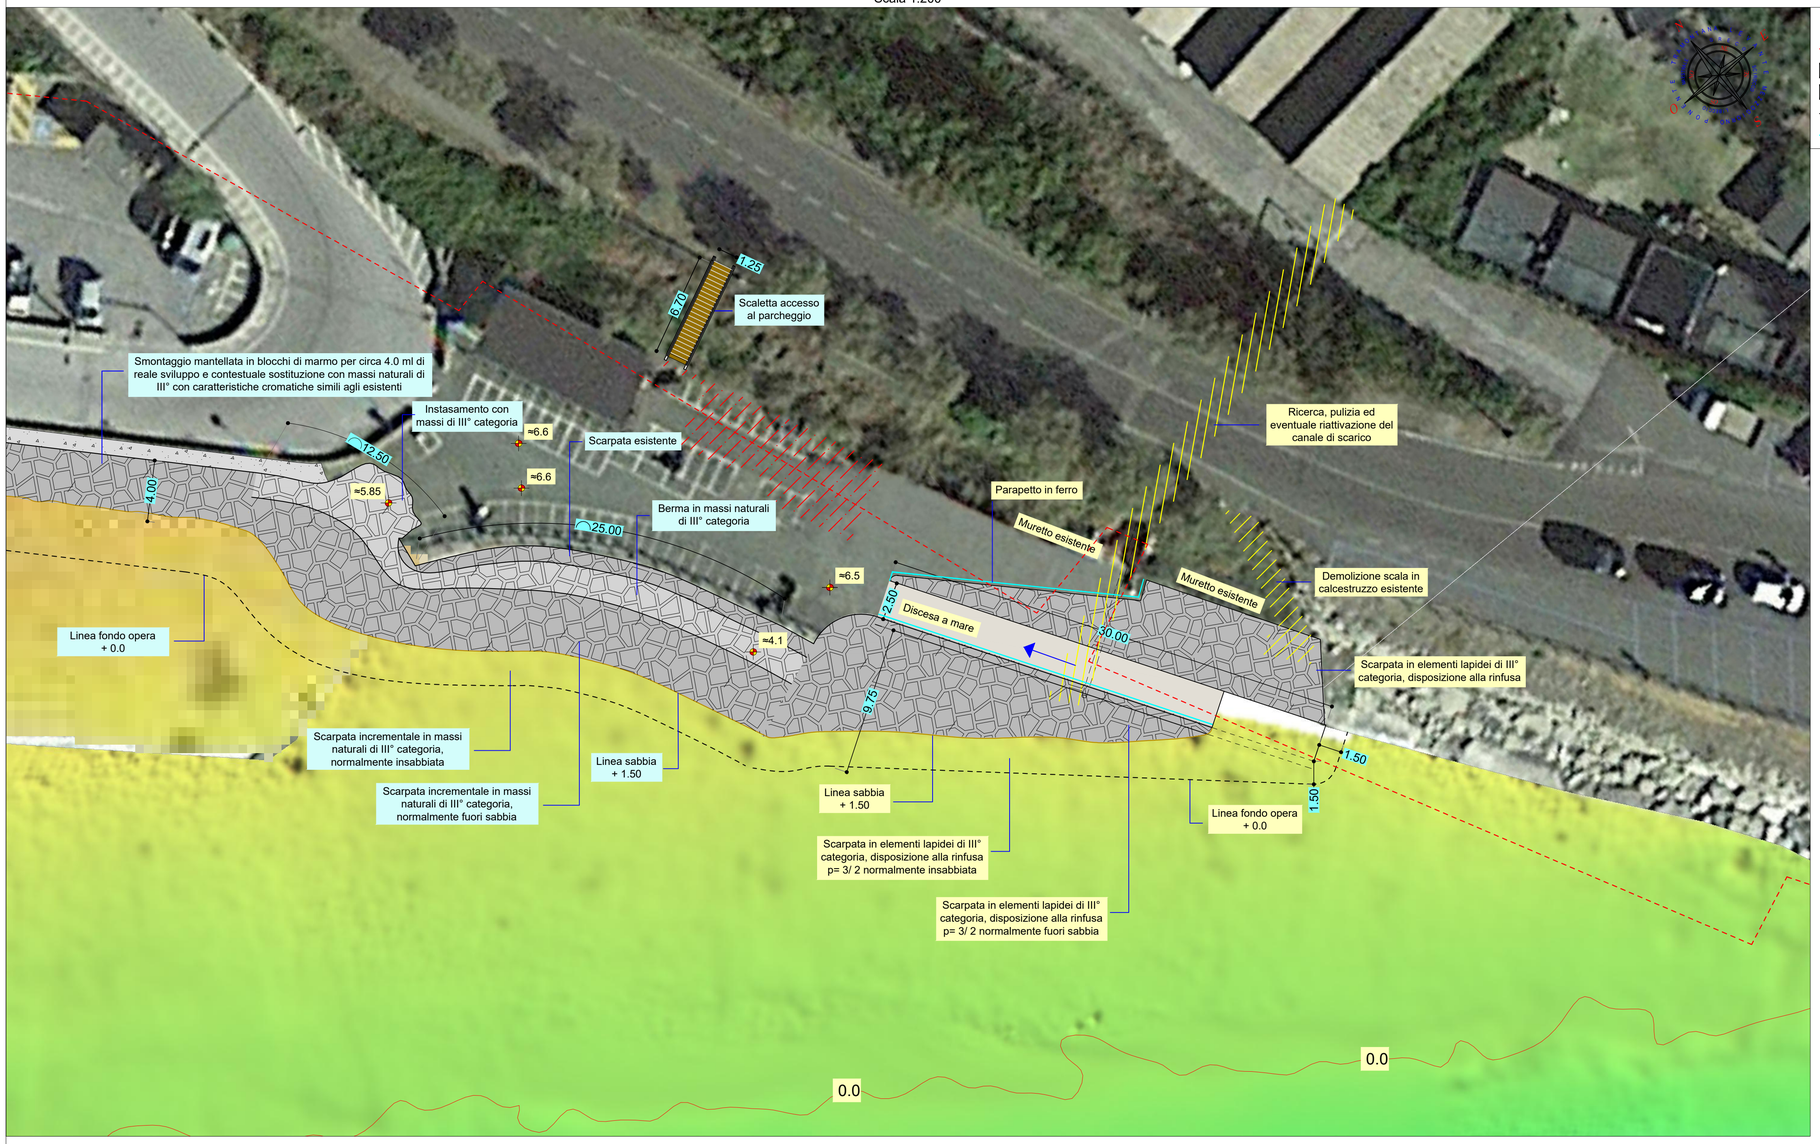


LEGENDA

- Dividente demaniale
- Scarpata in massi di III° categoria
- Berma in massi di III° categoria
- Linea fondo opera
- Parapetto in ferro
- Sistemazione dell'area: per maggiori informazioni vedere le tavole di "Ricollocazione della concessione demaniale marittima SLA/2008/006/B" a cura dell'Arch. Villani


SEZIONE TIPOLOGICA SISTEMAZIONE FRONTE PARCHEGGIO
Scala 1:100

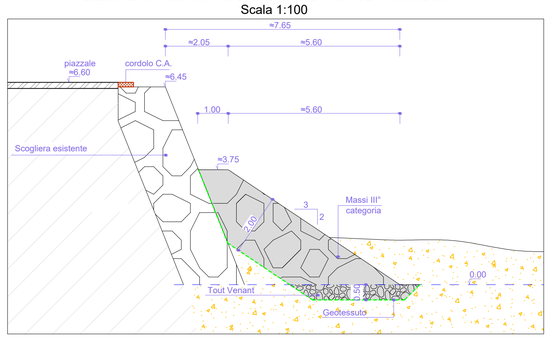

SEZIONE TIPOLOGICA NUOVA RAMPA ACCESSO ARENILE
Scala 1:100

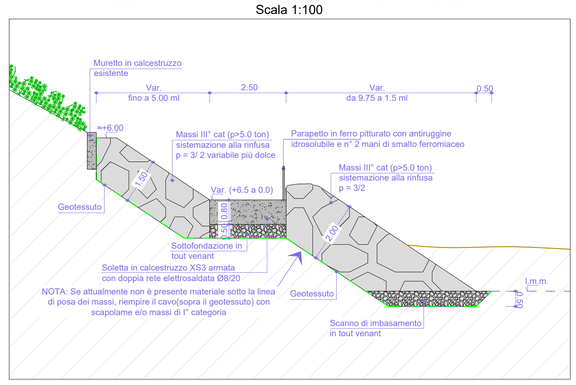

SOLETTA IN CALCESTRUZZO
Scala 1:50

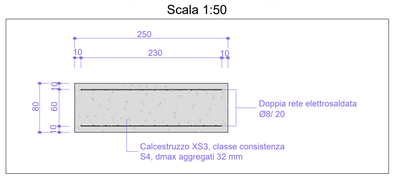

VARIANTE — MARZO 2020

PROGETTO ESECUTIVO - 1° LOTTO — AGOSTO 2019



STUDIOGAGGERO
SAVONA Via Pia, 130R
Tel 019 829463 – Fax 019 8386702 - Cell 335/303133
Email ing.gaggero@libero.it

Tavola 02

COMUNE DI SESTRI LEVANTE

PROGETTO DI SISTEMAZIONE DELLA ZONA DI LEVANTE IN VARIANTE AL 1° STRALCIO IN ESITO ALL'AGGRAVAMENTO DEI DANNI PROVOCATI DALLE MAREGGIATE DI NOVEMBRE E DICEMBRE 2019

VARIANTE
PROGETTO: PLANIMETRIA E SEZIONI

N.P. 2123 | SCALA: Varie

Dott. ing. Paolo Gaggero
C.F. GGGPLA49H2
Collaboratore Dott. Ing.

Marzo 2020

File:C:\LAVORI\NP_2123 Sestri Levante Esecutivo