

PLANIMETRIA DI RAFFRONTO
Scala 1:200

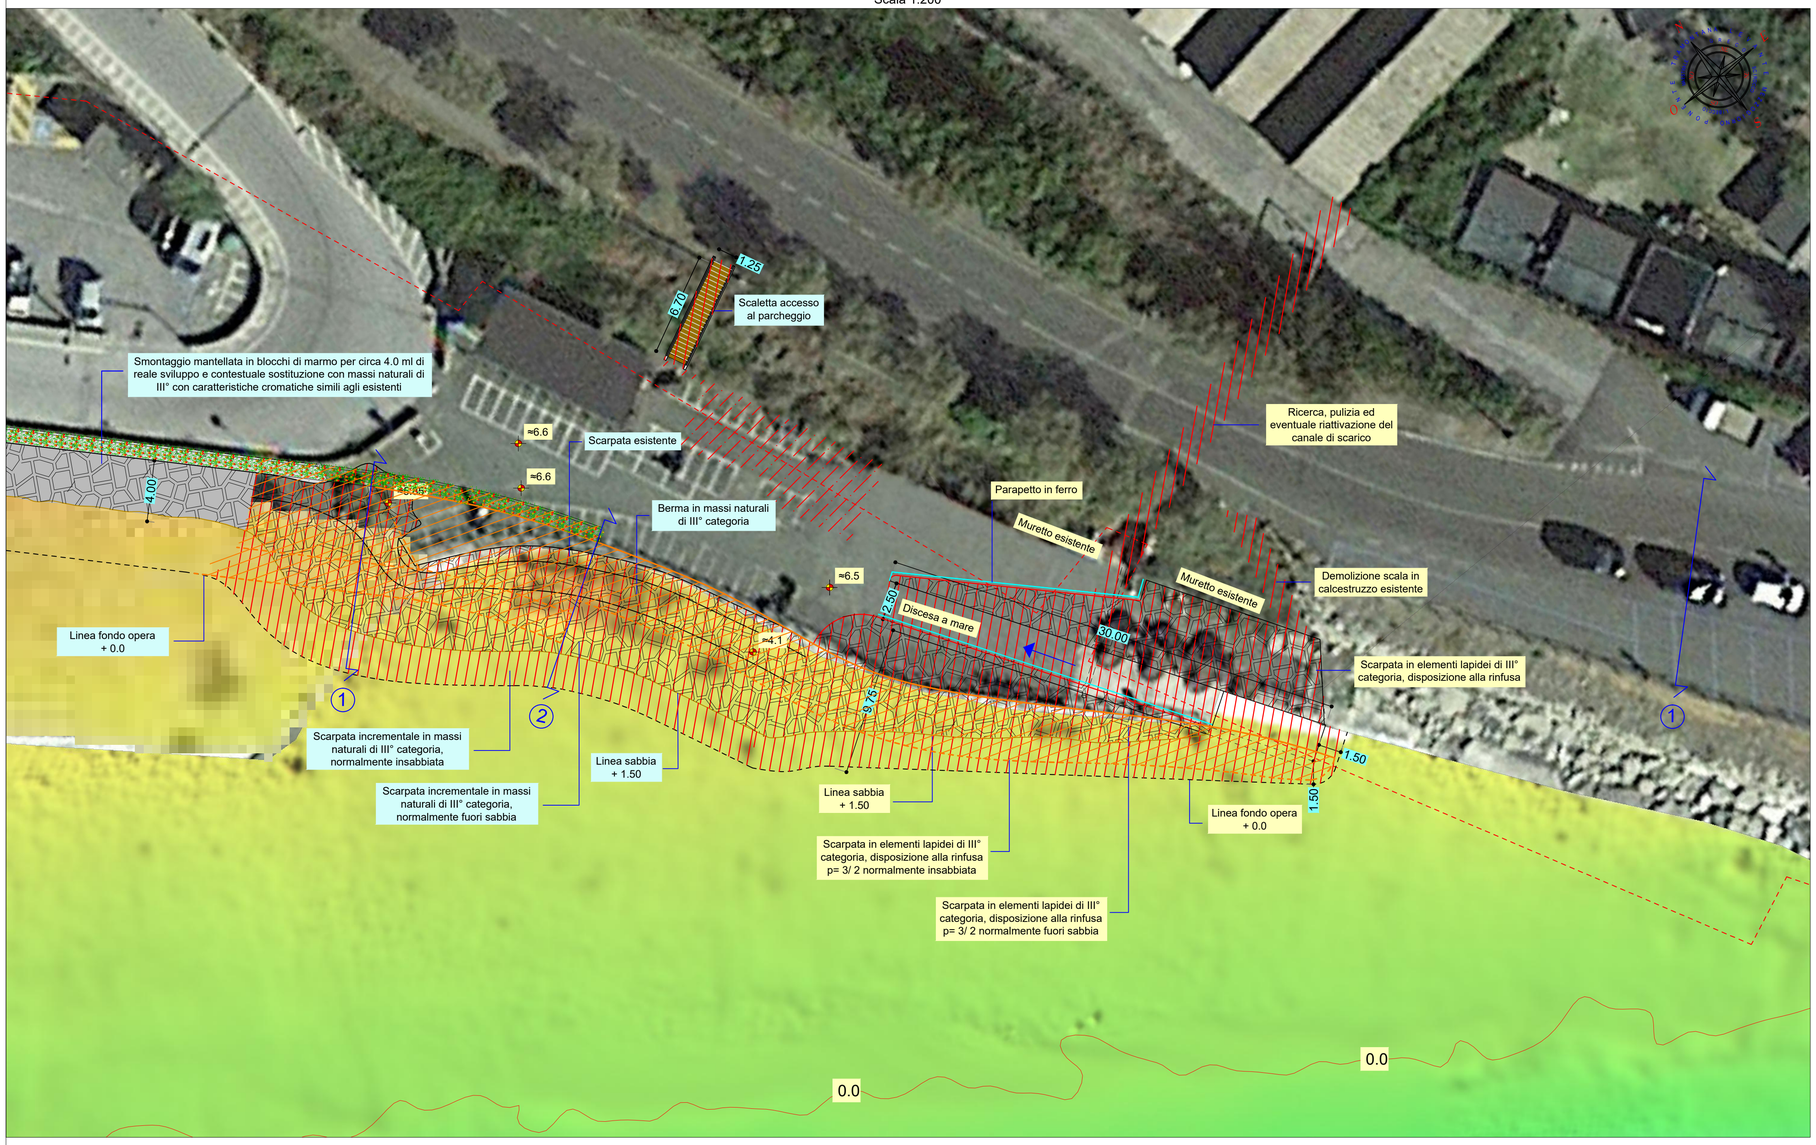


SEZIONE 1
Scala 1:100

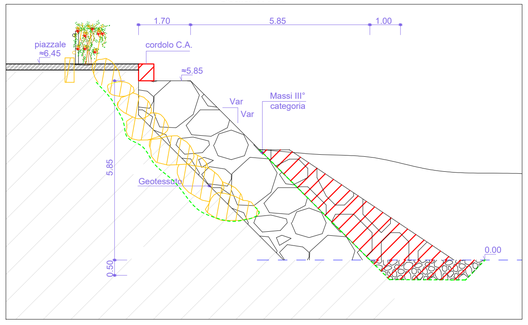


Sezione di raccordo tra le scarpate ex massi di marmo e nuovo piede più a levante come sez 2

SEZIONE 2
Scala 1:100

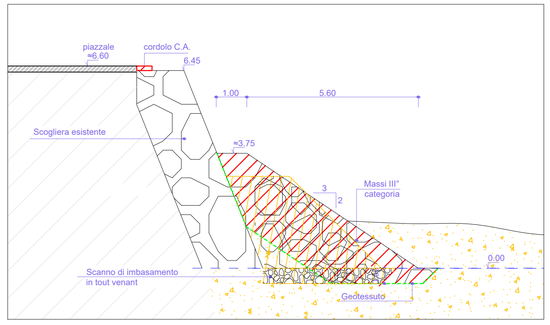

SEZIONE TIPOLOGICA NUOVA RAMPA ACCESSO ARENILE
Scala 1:100

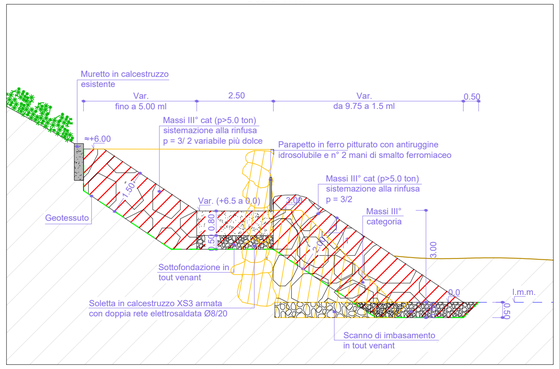

Sistemazioni in variante
Sistemazioni 1° lotto

VARIANTE MARZO 2020

PROGETTO ESECUTIVO - 1° LOTTO AGOSTO 2019



STUDIOGAGGERO
SAVONA Via Pia, 130R
Tel 019 829463 – Fax 019 8386702 - Cell 335/303133
Email ing.gaggero@libero.it

Tavola 03

COMUNE DI SESTRI LEVANTE

PROGETTO DI SISTEMAZIONE DELLA ZONA DI LEVANTE IN VARIANTE AL 1° STRALCIO IN ESITO ALL'AGGRAVAMENTO DEI DANNI PROVOCATI DALLE MAREGGIATE DI NOVEMBRE E DICEMBRE 2019

VARIANTE
RAFFRONTO: PLANIMETRIA E SEZIONI

N.P. 2123 | SCALA: Varie

Dott. ing. Paolo Gaggero
C.F. GGGPLA49H20D969Q
Collaboratore Dott. Ing.

Marzo 2020

File:C:\LAVORI\NP_2123 Sestri Levante Esecutivo