



DIMOSTRAZIONE SUPERFICI COPERTE STATO AUTORIZZATO

6,10 X 5,10 + (4.95 X 2.36)/2 + (4,95 X 2,42)/2 + 3,65 X 1,60 + 1,60 X 2,05 = **52,06 MQ**

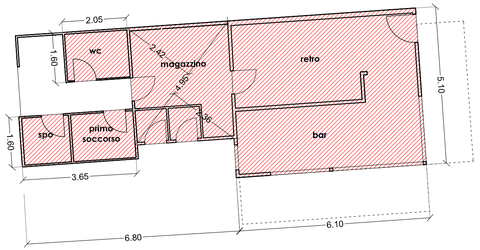

DIMOSTRAZIONE SUPERFICI COPERTE STATO DI VARIANTE

6,10 X 5,10 + (4.95 X 2.36)/2 + (4,95 X 2,42)/2 + 3,65 X 1,60 + 1,60 X 2,05 = **52,06 MQ**

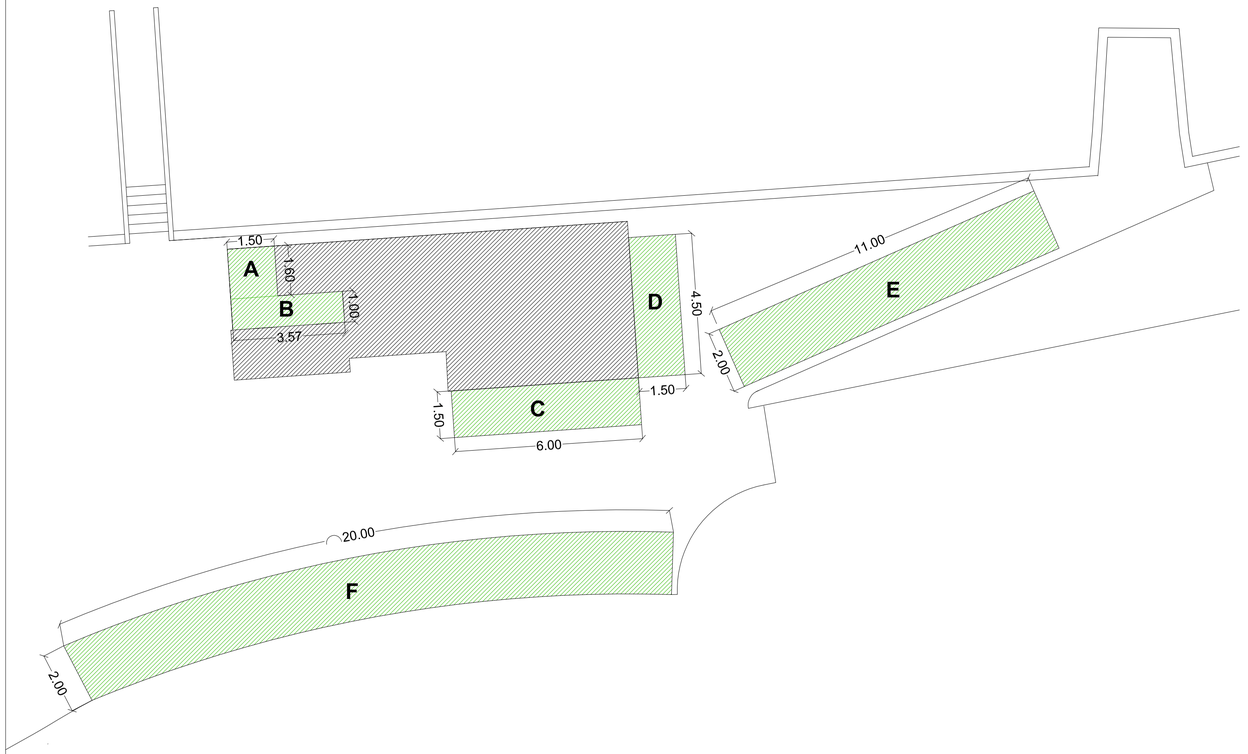

DIMOSTRAZIONE SUPERFICI SCOPERTE STATO DI VARIANTE

1,50 x 1,60 (A) + 1,00 x 3,57 (B) + 1,50 x 6,00 (C) + 1,50 x 4,50 (D) + 11,00 x 2,00 (E) + 40,05 (F)= **83,77 MQ**

COMUNE DI SESTRI LEVANTE

Località Riva Trigoso - Renà

ambito di PUC: BLN-3

COMMITTENTI :

BORGO RENA' S.N.C. DI FOIS MATTEO & C.

Villa Staffora, civ. 12 - 16039 SESTRI LEVANTE (GE)

c.f.: 01653940997

PROGETTO :

RICOLLOCAZIONE DELLA CONCESSIONE DEMANIALE MARITTIMA SLA/2008/006/B

nell'ambito del

PROGETTO DI SISTEMAZIONE DELLA ZONA DI LEVANTE IN VARIANTE AL 1° STRALCIO IN ESITO ALL'AGGRAVAMENTO DEI DANNI PROVOCATI DALLE MAREGGIATE DI NOVEMBRE E DICEMBRE 2019

	DATA	DESCRIZIONE	REDATTO
4			
3			
2			
1			
0			

titolo elaborato: DIMOSTRAZIONE SUPERFICI COPERTE E SUPERFICI SCOPERTE

data: marzo 2020 | *scala:* 1:100 | *nome file:* 411_tavola 05 dwg

TAV. N° 05

progettista:

Villani Carenzo Building Workshop
arch. Mattia Villani

richiedente:

BORGO RENA' S.N.C.

REDATTO	VERIFICATO	APPROVATO
Il tecnico: Arch. Sara BENEDETTI	Il responsabile tecnico: Arch. Mattia VILLANI	Il responsabile unico del progetto: Arch. Mattia VILLANI

VCBW villani carenzo building workshop
arch. mattia villani & arch. marco carenzo associati p.iva 01545960997 info@vcbw.it
16122 GENOVA Via Peschiera, 33/3 TEL. +39 010 8396336 FAX +39 010 8396336
16039 SESTRI LEVANTE Via E.Fico, 32/1 TEL. +39 0185 42685 FAX +39 0185 485144