


SEZIONE 37 - PENNELLO P13 LITORALE LAVAGNA

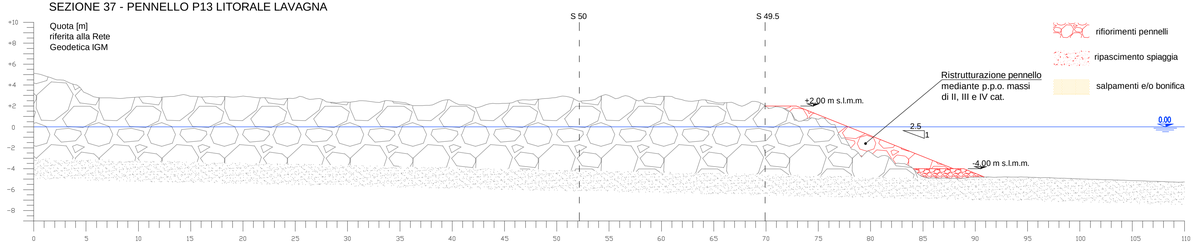

SEZIONE 50.5 - PENNELLO P13 LITORALE LAVAGNA

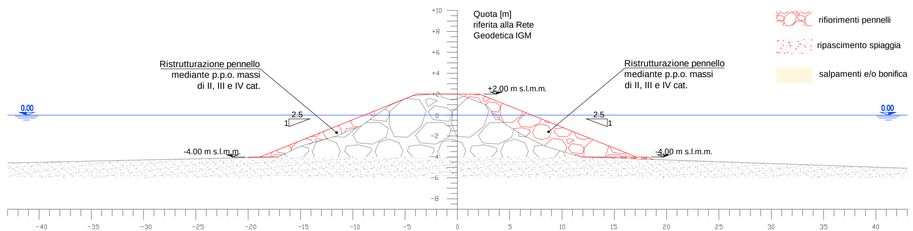

SEZIONE 50 - PENNELLO P13 LITORALE LAVAGNA

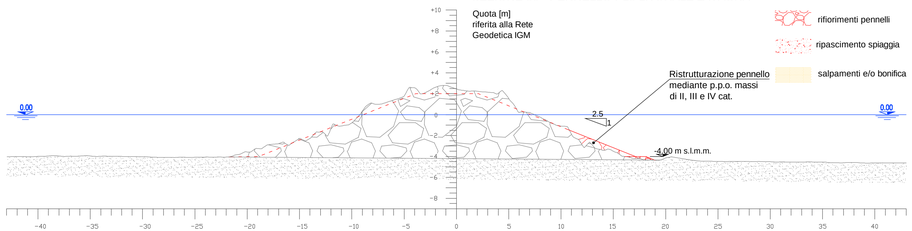

Ordine degli Ingegneri della Provincia di Genova
Dott. Ing. MAURO SCALIGINE n. 8788/A - Sez. A

COMUNE DI LAVAGNA

Città Metropolitana di Genova - Regione Liguria

PROGETTO DEFINITIVO

INTERVENTI DI MESSA IN SICUREZZA E DIFESA DEL LITORALE DI LAVAGNA-CAVI NEL TRATTO COMPRESO TRA PIAZZA MILANO E IL PENNELLO DEL CIGNO A SEGUITO DEI DANNI CAUSATI DALLA MAREGGIATA DEL 29-30 OTTOBRE 2018 DI CUI ALLA OCDPCM 558/2018

Litorale di Lavagna-Cavi – tratto di Levante tra il pennello n.13 e il pennello n.8
Sezioni pennello P13 - Stato attuale e di progetto

Progettista: STUDIOELB Ingegneri Associati
Corso Firenze 29/4 A - 16153 Genova
tel. 010 6511278 - fax 010 6511279
e-mail: info@studioelb.it - pec: elb@pec.studioelb.it

v. il RUP: p.i. Pietro Donati

v. il Dirigente area LLPP: dott.ssa Lorella Cella


data: 06.07.2020

scala: 1:250


TAVOLA:

D08.1


SEZIONE 34 - PENNELLO P12 LITORALE LAVAGNA

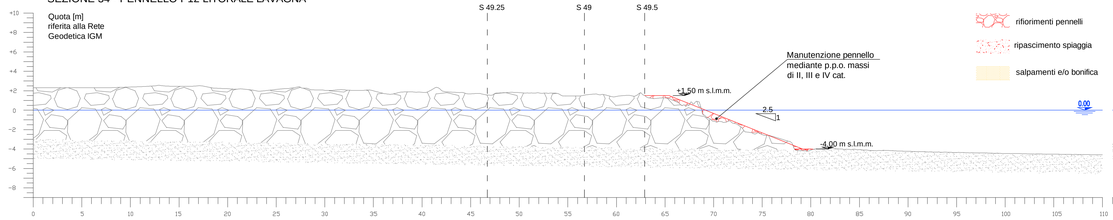


SEZIONE 49.5 - PENNELLO P12 LITORALE LAVAGNA

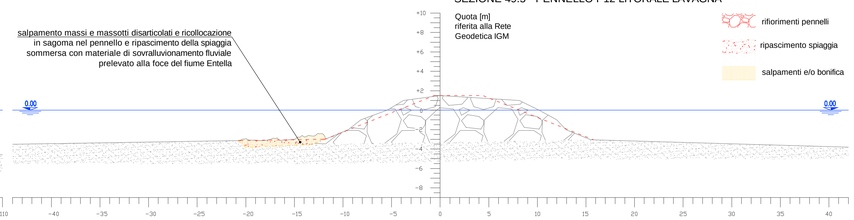

SEZIONE 49 - PENNELLO P12 LITORALE LAVAGNA

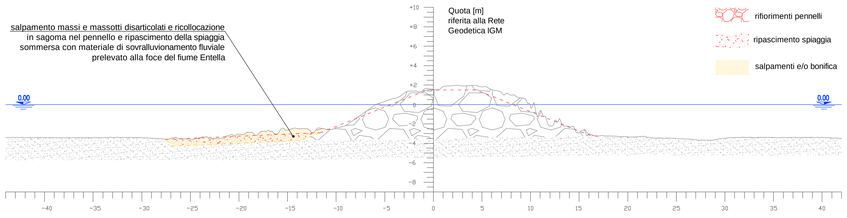

SEZIONE 49.25 - PENNELLO P12 LITORALE LAVAGNA

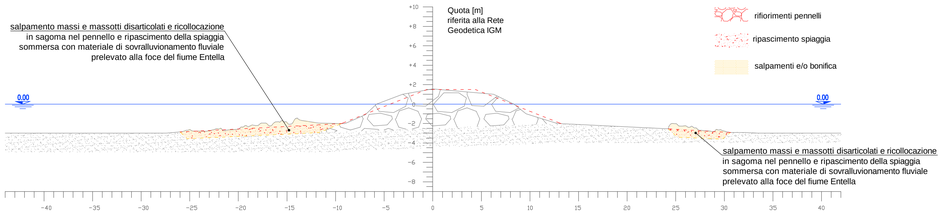

Dott. Ing. MAURO SCAGLIONE
n. 8784

COMUNE DI LAVAGNA

Città Metropolitana di Genova - Regione Liguria

PROGETTO DEFINITIVO

INTERVENTI DI MESSA IN SICUREZZA E DIFESA DEL LITORALE DI LAVAGNA-CAVI NEL TRATTO COMPRESO TRA PIAZZA MILANO E IL PENNELLO DEL CIGNO A SEGUITO DEI DANNI CAUSATI DALLA MAREGGIATA DEL 29-30 OTTOBRE 2018 DI CUI ALLA OCDPCM 558/2018

Litorale di Lavagna-Cavi – tratto di Levante tra il pennello n.13 e il pennello n.8
Sezioni pennello P12 - Stato attuale e di progetto

Progettista: STUDIOELB Ingegneri Associati

v. il RUP: p.i. Pietro Donati

v. il Dirigente area LLPP: dott.ssa Lorella Cella


data: 06.07.2020

scala: 1:250


TAVOLA:

D08.2


SEZIONE 31 - PENNELLO P11 LITORALE LAVAGNA

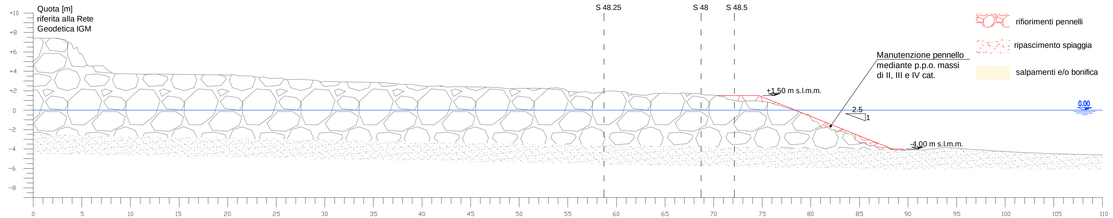


SEZIONE 48.5 - PENNELLO P11 LITORALE LAVAGNA

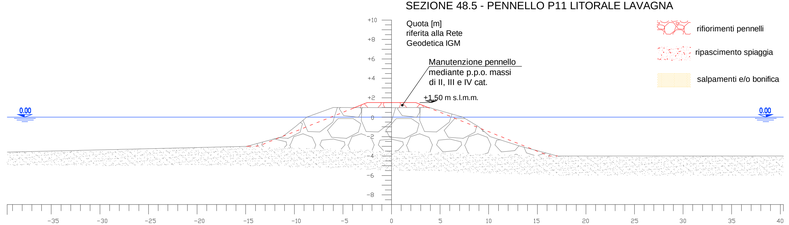

SEZIONE 48 - PENNELLO P11 LITORALE LAVAGNA

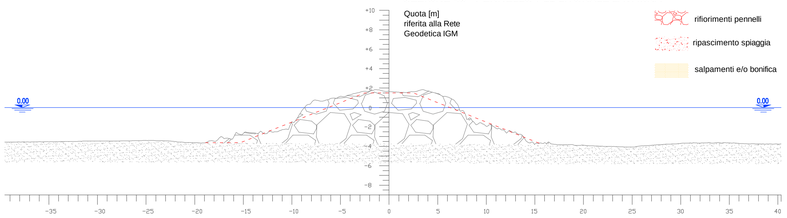

SEZIONE 48.25 - PENNELLO P11 LITORALE LAVAGNA

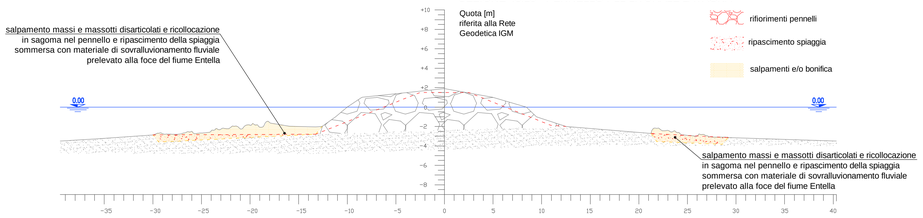

Dott. Ing. MAURO SCAGLIONE n. 8784 A

COMUNE DI LAVAGNA

Città Metropolitana di Genova - Regione Liguria

PROGETTO DEFINITIVO

INTERVENTI DI MESSA IN SICUREZZA E DIFESA DEL LITORALE DI LAVAGNA-CAVI NEL TRATTO COMPRESO TRA PIAZZA MILANO E IL PENNELLO DEL CIGNO A SEGUITO DEI DANNI CAUSATI DALLA MAREGGIATA DEL 29-30 OTTOBRE 2018 DI CUI ALLA OCDPCM 558/2018

Litorale di Lavagna-Cavi – tratto di Levante tra il pennello n.13 e il pennello n.8
Sezioni pennello P11 - Stato attuale e di progetto

Progettista: STUDIOELB Ingegneri Associati
Via Fiume Nr. 4 - 16035 Rapallo (GE)
Tel. 0185 50880 - Fax. 0185 261965
e-mail info@studioelb.it - PEC elb@pec.studioelb.it

v. il RUP: p.i. Pietro Donati

v. il Dirigente area LLPP: dott.ssa Lorella Cella


data: 06.07.2020

scala: 1:250


TAVOLA:

D08.3


SEZIONE 28 - PENNELLO P10 LITORALE LAVAGNA

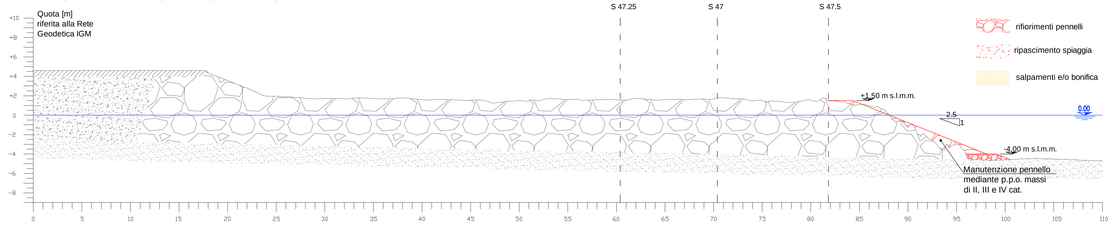


SEZIONE 47.5 - PENNELLO P10 LITORALE LAVAGNA

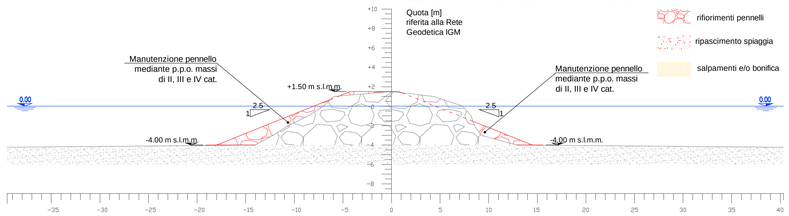

SEZIONE 47 - PENNELLO P10 LITORALE LAVAGNA

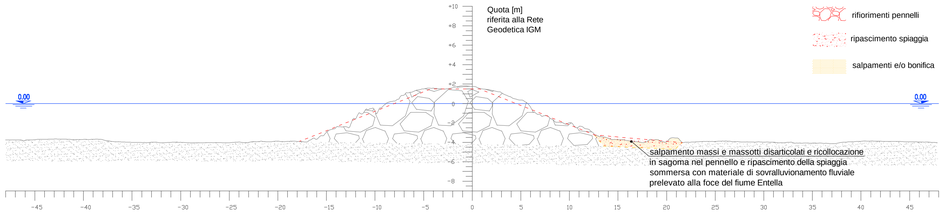

SEZIONE 47.25 - PENNELLO P10 LITORALE LAVAGNA

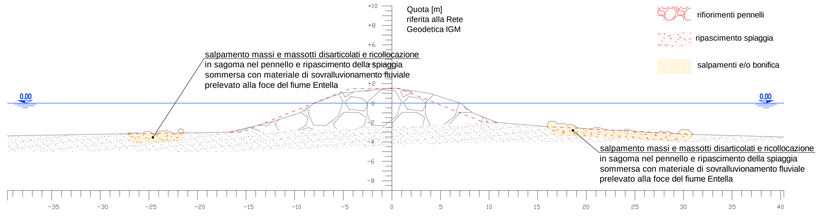

COMUNE DI LAVAGNA
Città Metropolitana di Genova - Regione Liguria

PROGETTO DEFINITIVO

INTERVENTI DI MESSA IN SICUREZZA E DIFESA DEL LITORALE DI LAVAGNA-CAVI NEL TRATTO COMPRESO TRA PIAZZA MILANO E IL PENNELLO DEL CIGNO A SEGUITO DEI DANNI CAUSATI DALLA MAREGGIATA DEL 29-30 OTTOBRE 2018 DI CUI ALLA OCDPCM 558/2018

Litorale di Lavagna-Cavi – tratto di Levante tra il pennello n.13 e il pennello n.8
Sezioni pennello P10 - Stato attuale e di progetto

Progettista: STUDIOELB Ingegneri Associati
v. il RUP: p.i. Pietro Donati
v. il Dirigente area LLPP: dott.ssa Lorella Cella


data: 06.07.2020

scala: 1:250


TAVOLA:

D08.4


SEZIONE 25 - PENNELLO P9 LITORALE LAVAGNA

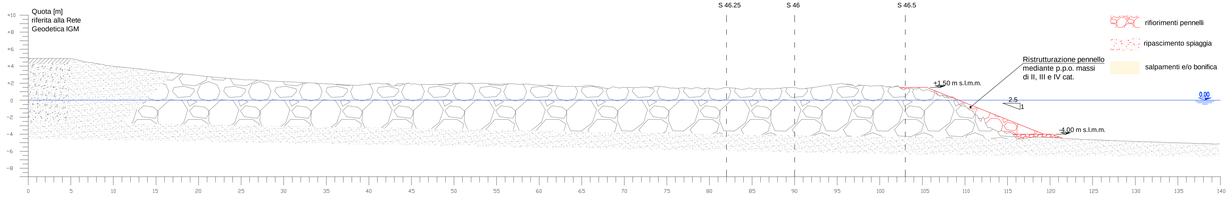


SEZIONE 46.5 - PENNELLO P9 LITORALE LAVAGNA

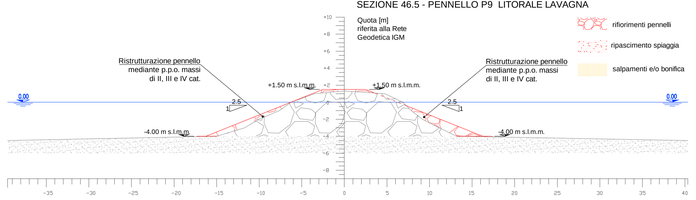

SEZIONE 46 - PENNELLO P9 LITORALE LAVAGNA

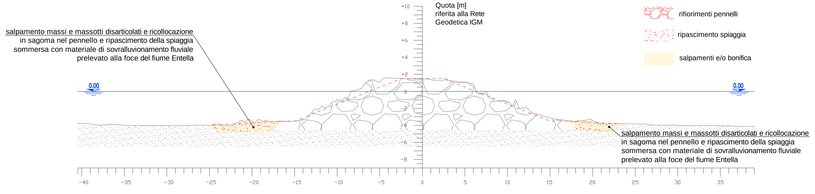

SEZIONE 46.25 - PENNELLO P9 LITORALE LAVAGNA

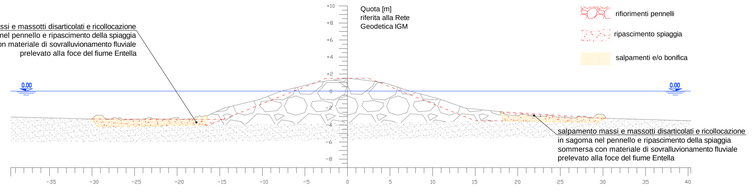

COMUNE DI LAVAGNA

Città Metropolitana di Genova - Regione Liguria

PROGETTO DEFINITIVO

INTERVENTI DI MESSA IN SICUREZZA E DIFESA DEL LITORALE DI LAVAGNA-CAVI NEL TRATTO COMPRESO TRA PIAZZA MILANO E IL PENNELLO DEL CIGNO A SEGUITO DEI DANNI CAUSATI DALLA MAREGGIATA DEL 29-30 OTTOBRE 2018 DI CUI ALLA OCDPCM 558/2018

Litorale di Lavagna-Cavi – tratto di Levante tra il pennello n.13 e il pennello n.8
Sezioni pennello P9 - Stato attuale e di progetto

Progettista: STUDIOELB Ingegneri Associati
v. il RUP: p.i. Pietro Donati
v. il Dirigente area LLPP: dott.ssa Lorella Cella

data: 06.07.2020

scala: 1:250

TAVOLA: D08.5