

CELLA LITORALE	SEZIONI	distanze progr. (m)	volume ripascimento spiaggia (mc)	volume piede spiaggia (TON)
P13-P12	fianco ponente P13	0,00	0,00	0,00
	36.5	10,75	2860,02	133,14
	36	88,1	8512,37	465,32
	35	211,2	4361,61	399,92
	35.5	317	100,46	37,76
	fianco levante P12	328,10	***15830,00***	***1040,00***


SEZIONE 36.5 - SPIAGGIA LITORALE LAVAGNA CELLA P13-P12

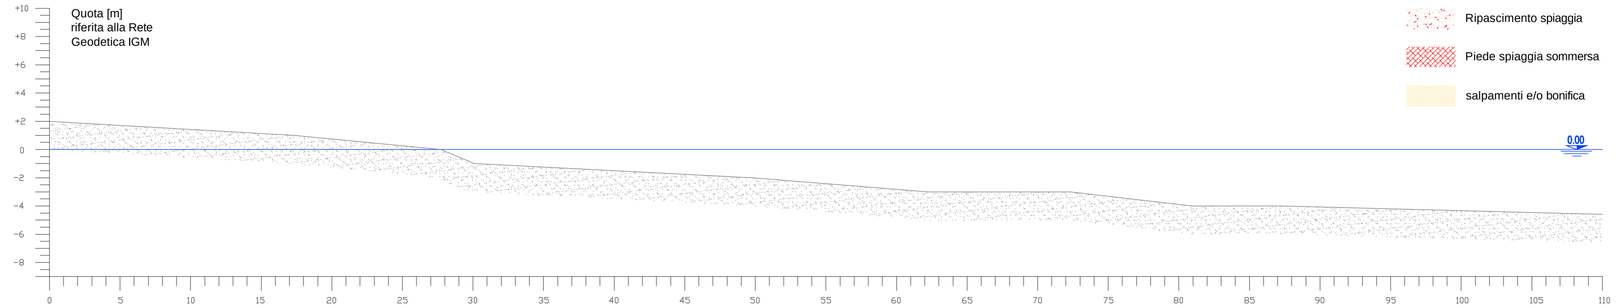


SEZIONE 36 - SPIAGGIA LITORALE LAVAGNA CELLA P13-P12

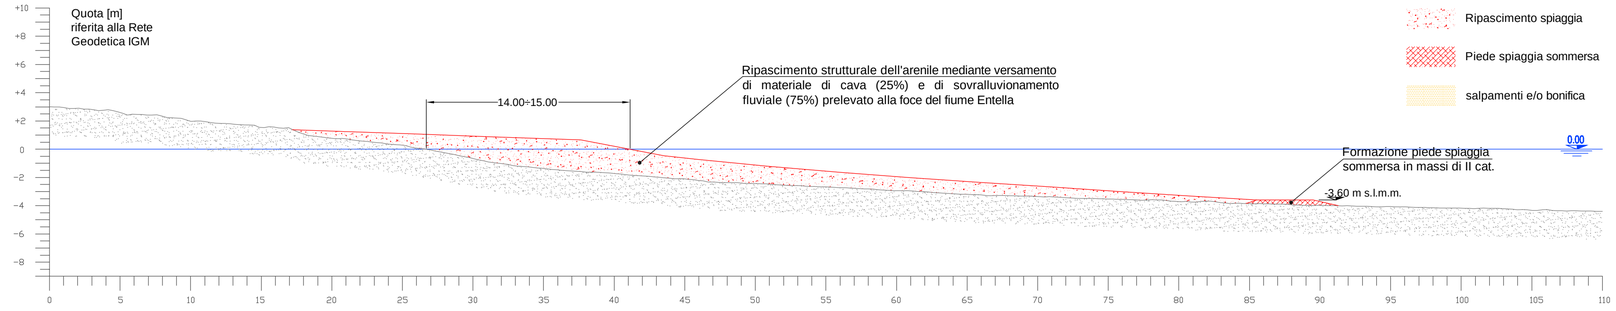

SEZIONE 35 - SPIAGGIA LITORALE LAVAGNA CELLA P13-P12

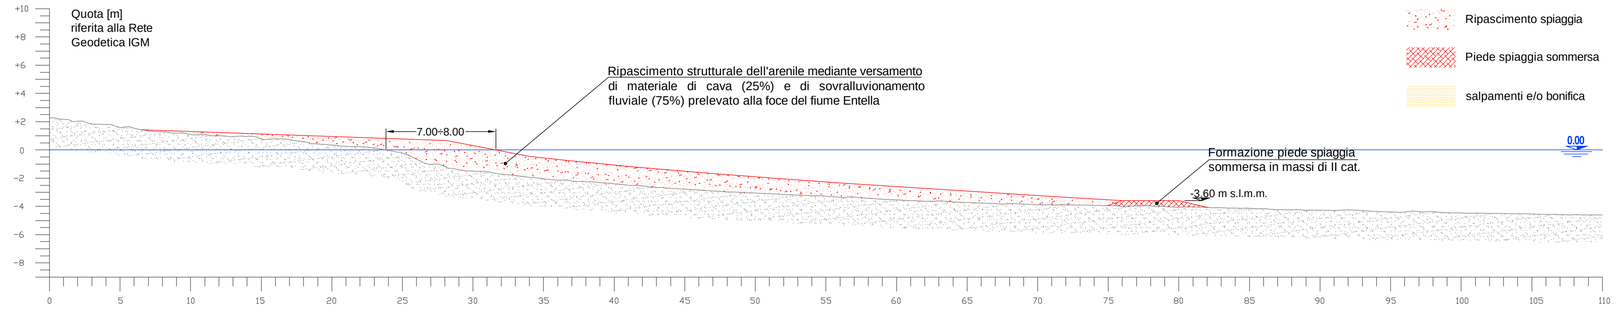

SEZIONE 34.5 - SPIAGGIA LITORALE LAVAGNA CELLA P13-P12

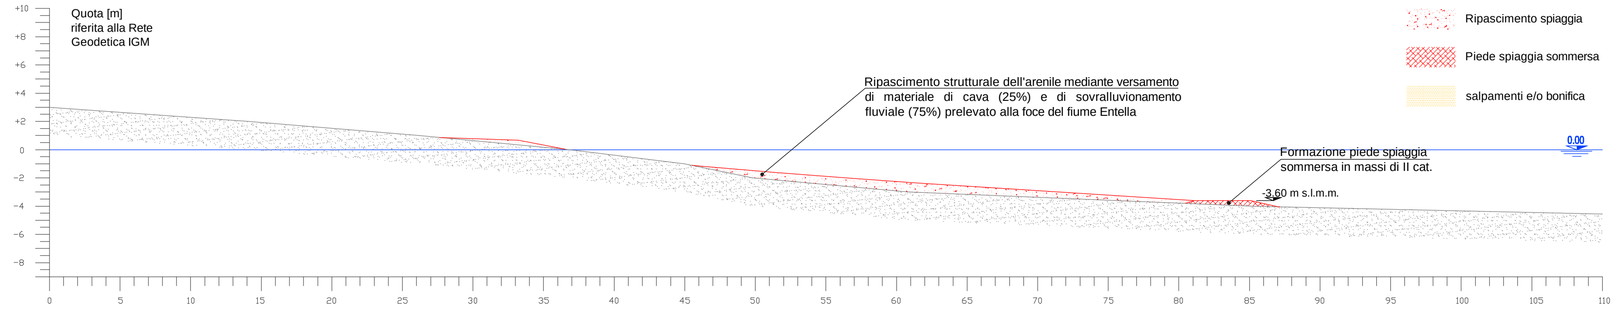

COMUNE DI LAVAGNA
Città Metropolitana di Genova - Regione Liguria

PROGETTO DEFINITIVO

INTERVENTI DI MESSA IN SICUREZZA E DIFESA DEL LITORALE DI LAVAGNA-CAVI NEL TRATTO COMPRESO TRA PIAZZA MILANO E IL PENNELLO DEL CIGNO A SEGUITO DEI DANNI CAUSATI DALLA MAREGGIATA DEL 29-30 OTTOBRE 2018 DI CUI ALLA OCDPCM 558/2018

Litorale di Lavagna-Cavi – tratto di Levante tra il pennello n.13 e il pennello n.8
Sezioni spiaggia cella litoranea P13-P12 - Stato attuale e di progetto

Progettista: STUDIOELB Ingegneri Associati
v. il RUP: p.i. Pietro Donati
v. il Dirigente area LLPP: dott.ssa Lorella Cella

data: 06.07.2020


scala: 1:250

TAVOLA:


D09.1

CELLA LITORALE	SEZIONI	distanze progr. (m)	volume ripascimento spiaggia (mc)	volume piede spiaggia (TON)
P12-P11	fianco ponente P12	0,00	215,59	44,89
	33.5	12,18	1548,35	740,99
	33	69	1578,96	1645,72
	32	146,4	1075,65	873,07
	31.5	199,65	103,32	49,60
	fianco levante P11	210,70	***4520,00***	***3350,00***


SEZIONE 33.5 - SPIAGGIA LITORALE LAVAGNA CELLA P12-P11

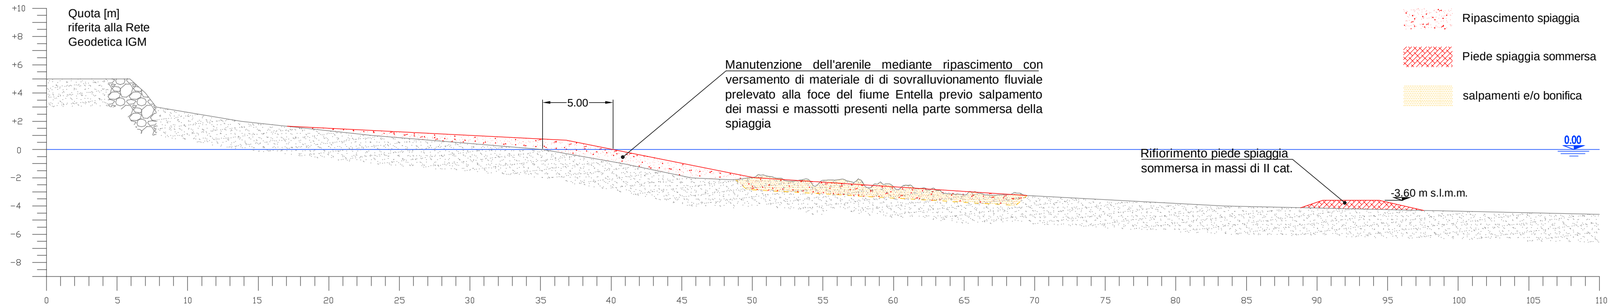


SEZIONE 33 - SPIAGGIA LITORALE LAVAGNA CELLA P12-P11

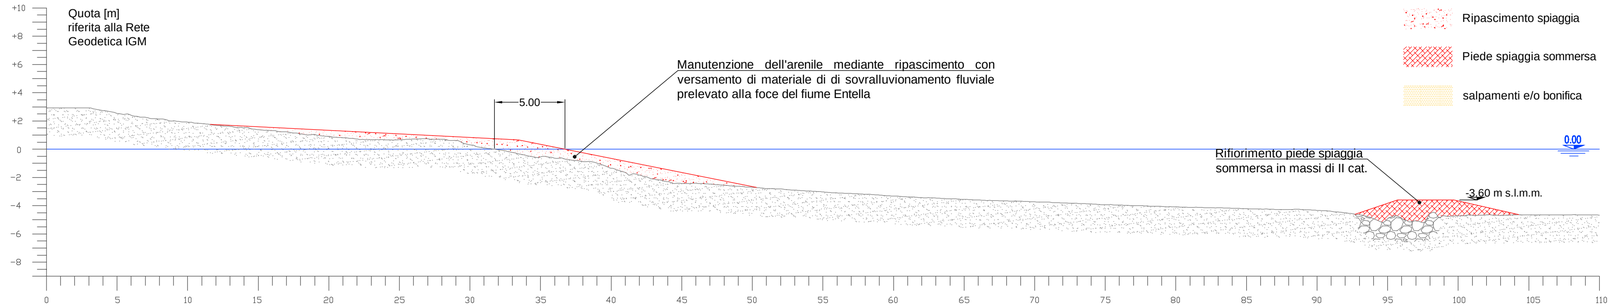

SEZIONE 32 - SPIAGGIA LITORALE LAVAGNA CELLA P12-P11

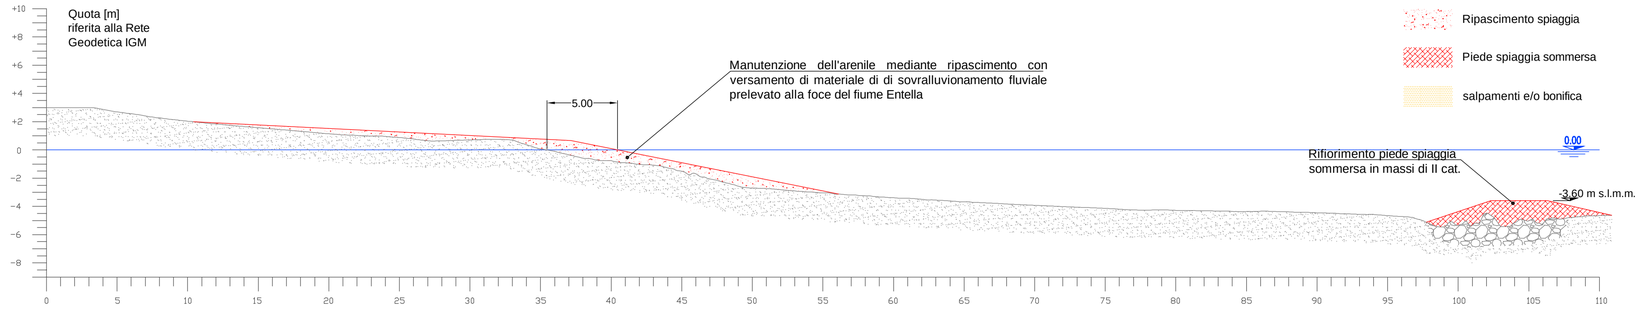

SEZIONE 31.5 - SPIAGGIA LITORALE LAVAGNA CELLA P12-P11

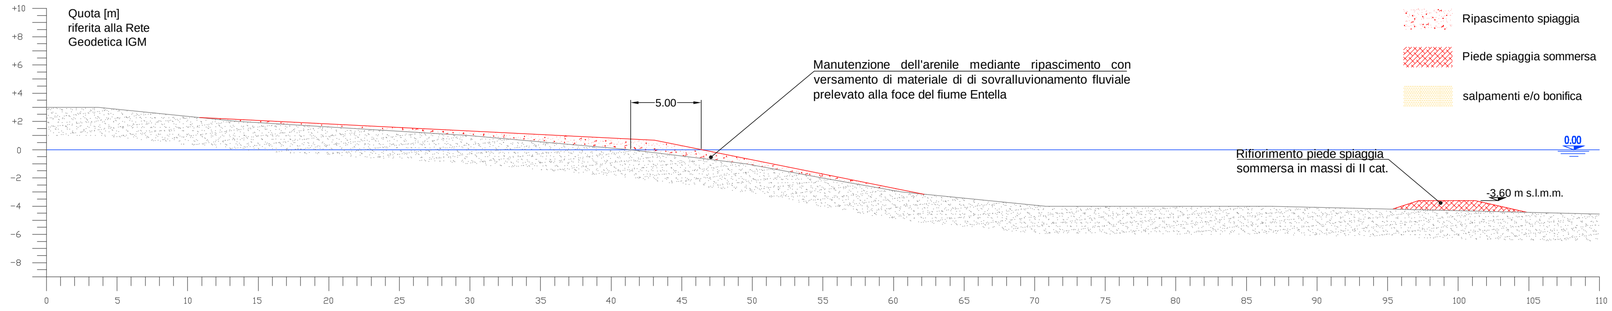

Dott. Ing. MAURO SCAGLIONE n. 8784A

COMUNE DI LAVAGNA

Città Metropolitana di Genova - Regione Liguria

PROGETTO DEFINITIVO

INTERVENTI DI MESSA IN SICUREZZA E DIFESA DEL LITORALE DI LAVAGNA-CAVI NEL TRATTO COMPRESO TRA PIAZZA MILANO E IL PENNELLO DEL CIGNO A SEGUITO DEI DANNI CAUSATI DALLA MAREGGIATA DEL 29-30 OTTOBRE 2018 DI CUI ALLA OCDPCM 558/2018

Litorale di Lavagna-Cavi – tratto di Levante tra il pennello n.13 e il pennello n.8
Sezioni spiaggia cella litoranea P12-P11 - Stato attuale e di progetto

Progettista: STUDIOELB Ingegneri Associati
Via Vochieri 218 int. 4 - 16035 Rapallo (GE)
Tel 0185/60808 - fax 0185/230488
e-mail: mail@studioelb.it - pec: studioelb@pec.studioelb.it

v. il RUP: p.i. Pietro Donati

v. il Dirigente area LLPP: dott.ssa Lorella Cella

data: 06.07.2020


scala: 1:250

TAVOLA:


D09.2

CELLA LITORALE	SEZIONI	distanze progr. (m)	volume ripascimento spiaggia (mc)	volume piede spiaggia (TON)
P11-P10	fianco ponente P11	0,00	100,25	21,83
	30.5	9,24	1732,42	323,54
	30	54,89	2170,38	515,55
	29	114,19	1066,94	335,01
	28.5	159,64	221,64	53,96
	fianco levante P10	175,50	***5290,00***	***1250,00***


SEZIONE 30.5 - SPIAGGIA LITORALE LAVAGNA CELLA P11-P10

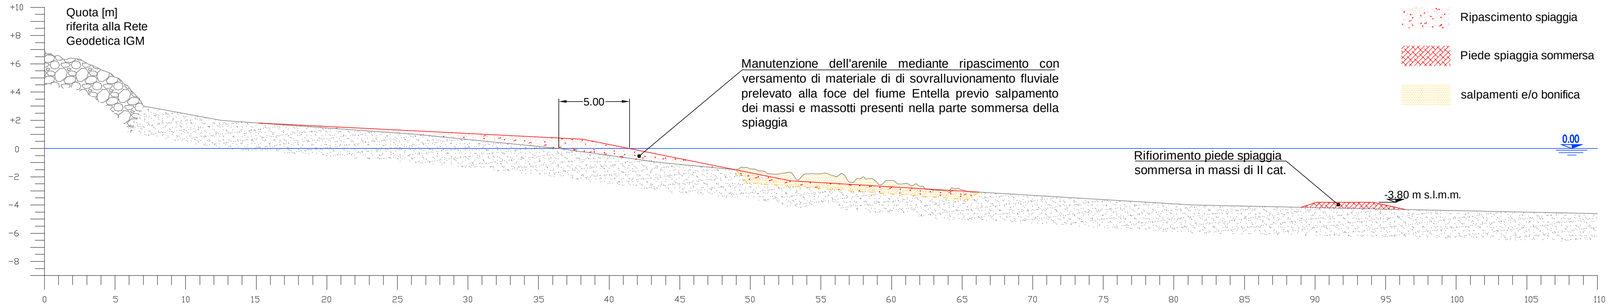


SEZIONE 30 - SPIAGGIA LITORALE LAVAGNA CELLA P11-P10

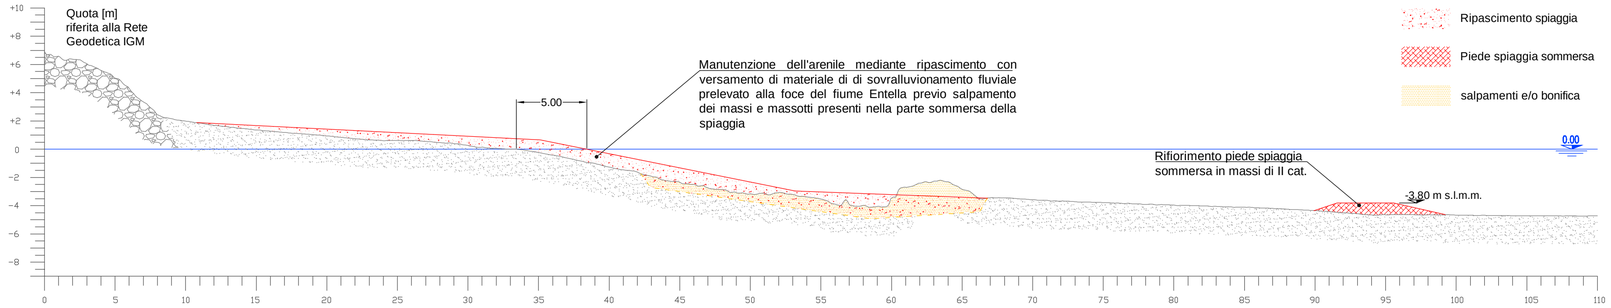

SEZIONE 29 - SPIAGGIA LITORALE LAVAGNA CELLA P11-P10

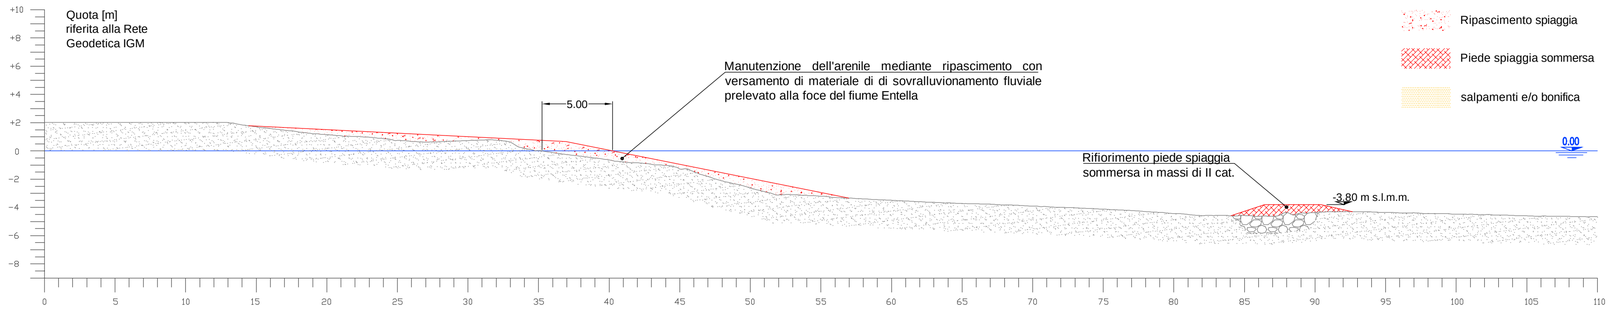

SEZIONE 28.5 - SPIAGGIA LITORALE LAVAGNA CELLA P11-P10

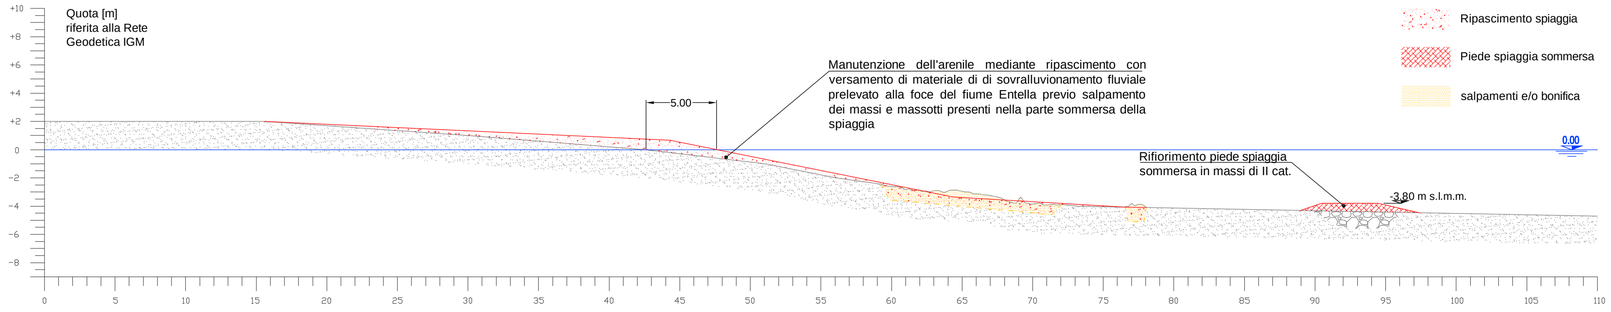

Dott. Ing. MAURO SCAGLIONE n. 8784/A

COMUNE DI LAVAGNA

Città Metropolitana di Genova - Regione Liguria

PROGETTO DEFINITIVO

INTERVENTI DI MESSA IN SICUREZZA E DIFESA DEL LITORALE DI LAVAGNA-CAVI NEL TRATTO COMPRESO TRA PIAZZA MILANO E IL PENNELLO DEL CIGNO A SEGUITO DEI DANNI CAUSATI DALLA MAREGGIATA DEL 29-30 OTTOBRE 2018 DI CUI ALLA OCDPCM 558/2018

Litorale di Lavagna-Cavi – tratto di Levante tra il pennello n.13 e il pennello n.8
Sezioni spiaggia cella litoranea P11-P10 - Stato attuale e di progetto

Progettista: STUDIOELB Ingegneri Associati
Via Dante 218 int. 4 - 16035 Rapallo (GE)
Tel 0185/64939 - fax 0185/50644
e-mail: mail@studioelb.it - pec: studioelb@pec.studioelb.it

v. il RUP: p.i. Pietro Donati

v. il Dirigente area LLPP: dott.ssa Lorella Cella

data: 06.07.2020


scala: 1:250

TAVOLA:


D09.3

CELLA LITORALE	SEZIONI	distanze progr. (m)	volume ripascimento spiaggia (mc)	volume piede spiaggia (TON)
P10-P9	fianco ponente P10	0,00	842,13	48,28
	27.5	17,03	6158,88	408,43
	27	86,74	5728,72	557,35
	26	178,18	3330,33	434,42
	25.5	245,29	344,40	45,28
	fianco levante P9	258,60	***16400,00***	***1490,00***


SEZIONE 27.5 - SPIAGGIA LITORALE LAVAGNA CELLA P10-P9

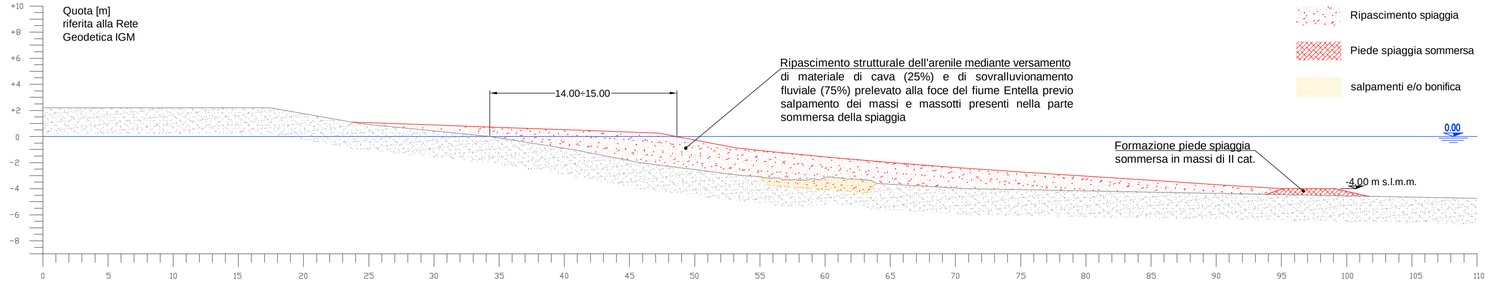


SEZIONE 27 - SPIAGGIA LITORALE LAVAGNA CELLA P10-P9

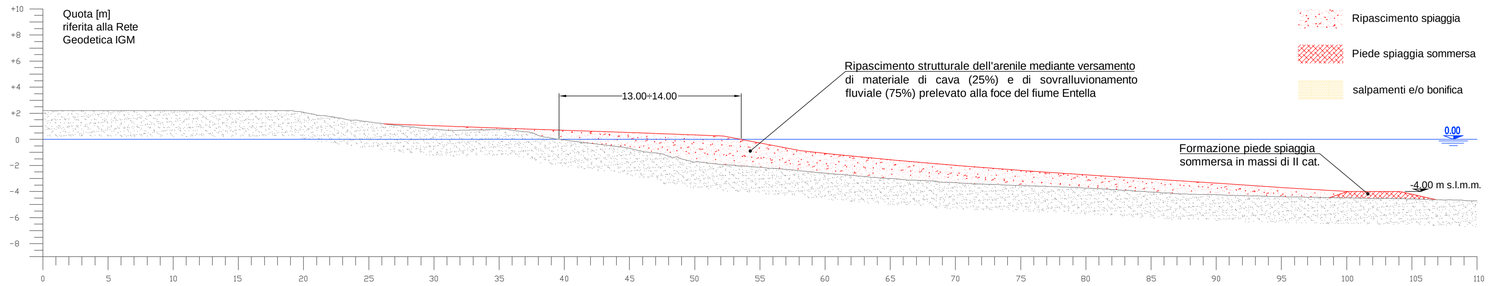

SEZIONE 26 - SPIAGGIA LITORALE LAVAGNA CELLA P10-P9

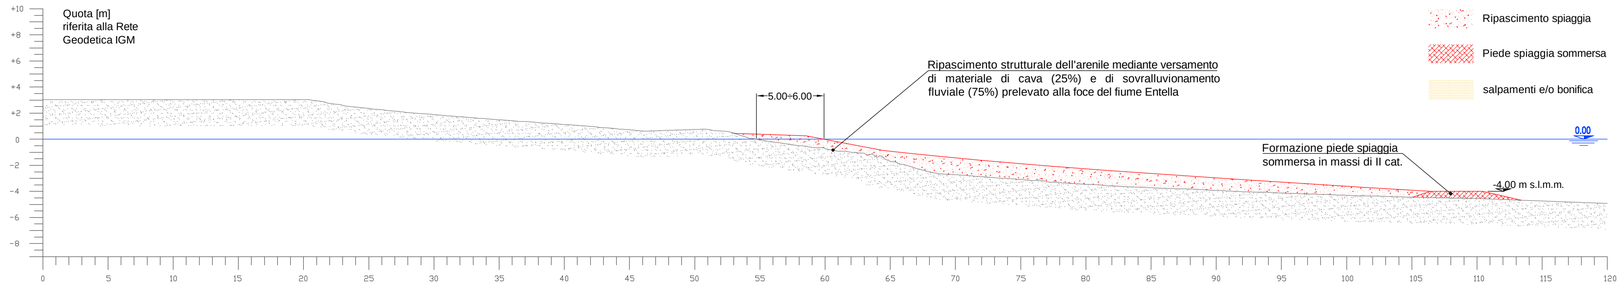

SEZIONE 25.5 - SPIAGGIA LITORALE LAVAGNA CELLA P10-P9

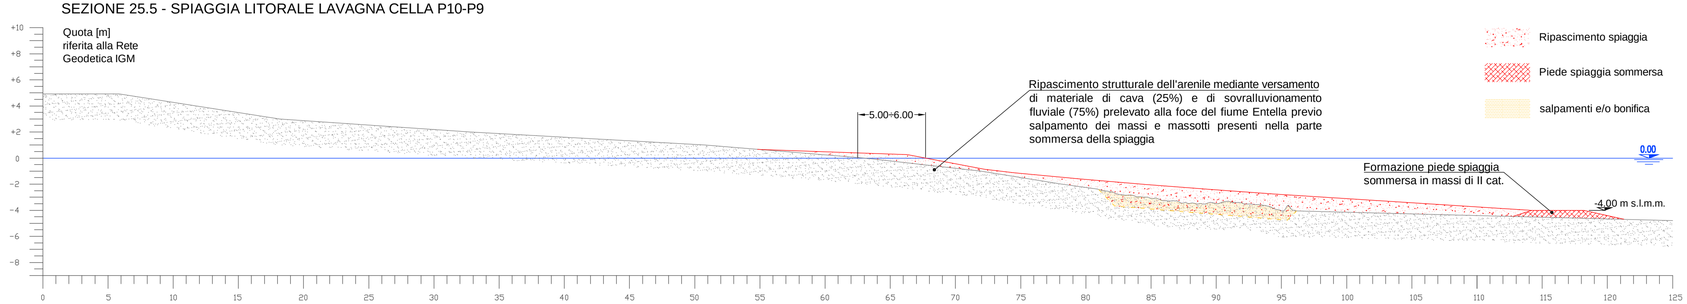

COMUNE DI LAVAGNA
Città Metropolitana di Genova - Regione Liguria

PROGETTO DEFINITIVO

INTERVENTI DI MESSA IN SICUREZZA E DIFESA DEL LITORALE DI LAVAGNA-CAVI NEL TRATTO COMPRESO TRA PIAZZA MILANO E IL PENNELLO DEL CIGNO A SEGUITO DEI DANNI CAUSATI DALLA MAREGGIATA DEL 29-30 OTTOBRE 2018 DI CUI ALLA OCDPCM 558/2018

Litorale di Lavagna-Cavi – tratto di Levante tra il pennello n.13 e il pennello n.8
Sezioni spiaggia cella litoranea P10-P9 - Stato attuale e di progetto

Progettista: STUDIOELB Ingegneri Associati
Corso Torino 216 int. 4 – 20129 Genova (GE)
tel 010 5701 1 – fax 010 5701 201
e-mail: mail@studioelb.it – pec: studioelb@pec.studioelb.it
v. il RUP: p.i. Pietro Donati
v. il Dirigente area LLPP: dott.ssa Lorella Cella

data: 06.07.2020


scala: 1:250

TAVOLA:


D09.4

CELLA LITORALE	SEZIONI	distanze progr. (m)	volume ripascimento spiaggia (mc)	volume piede spiaggia (TON)
P9-P8	fianco ponente P9	0,00	867,51	55,95
	24.5	13,77	10326,01	757,60
	24	97,28	11574,57	1161,30
	23	197,19	7479,48	930,41
	22.5	276,59	530,79	69,45
	fianco levante P8	290,20	***30780,00***	***2970,00***


SEZIONE 24.5 - SPIAGGIA LITORALE LAVAGNA CELLA P9-P8

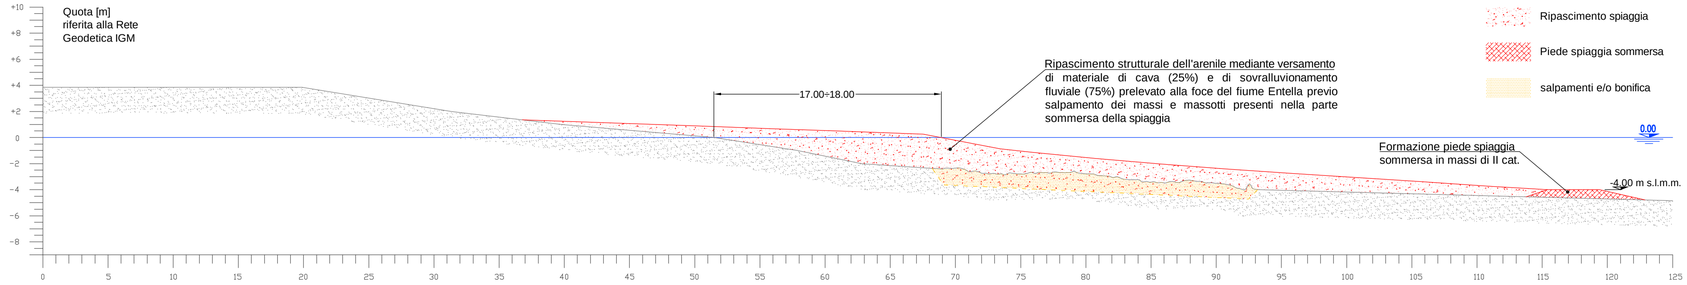


SEZIONE 24 - SPIAGGIA LITORALE LAVAGNA CELLA P9-P8

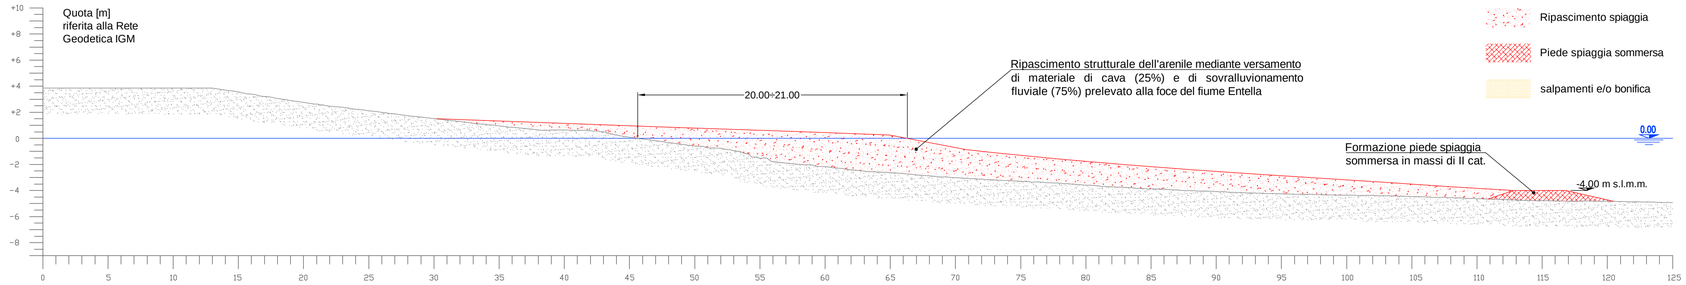

SEZIONE 23 - SPIAGGIA LITORALE LAVAGNA CELLA P9-P8

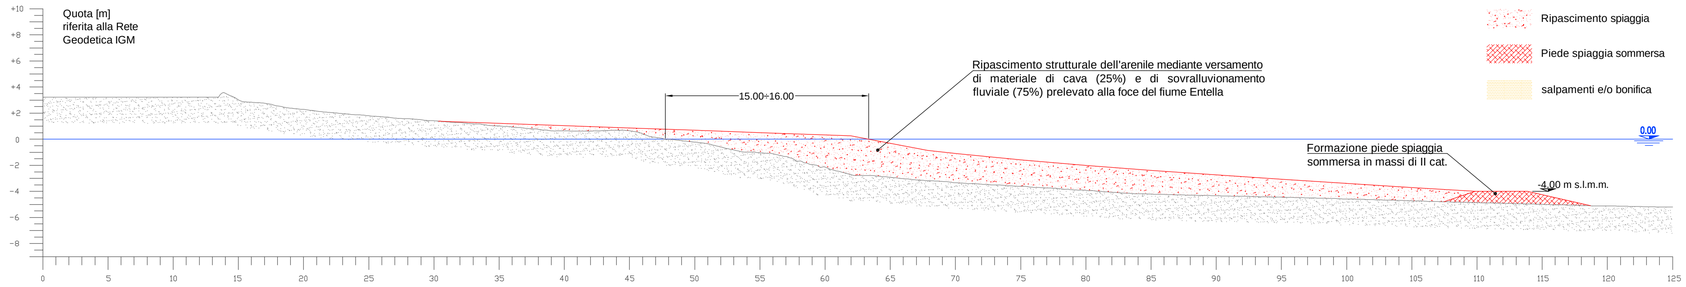

SEZIONE 22.5 - SPIAGGIA LITORALE LAVAGNA CELLA P9-P8

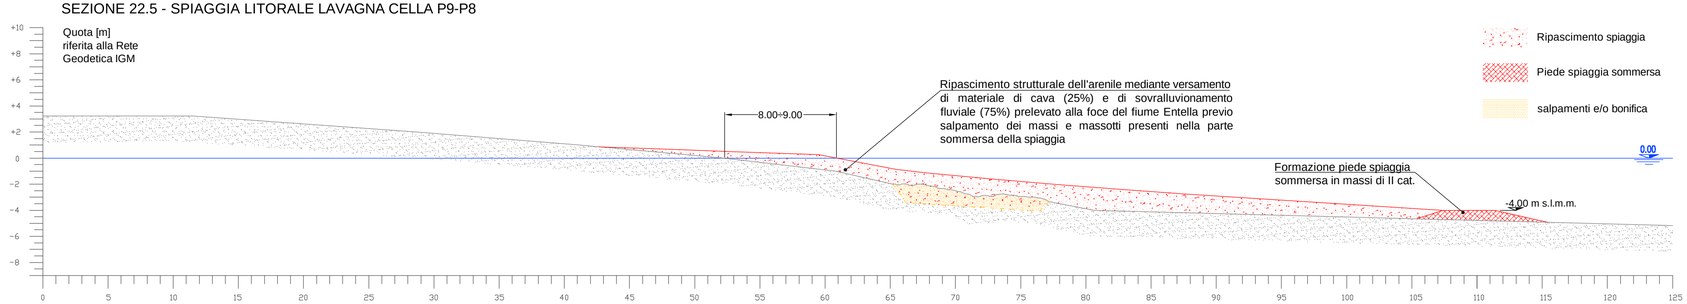

Dott. Ing. MAURO SCAGLIONE n. 8784 A

COMUNE DI LAVAGNA

Città Metropolitana di Genova - Regione Liguria

PROGETTO DEFINITIVO

INTERVENTI DI MESSA IN SICUREZZA E DIFESA DEL LITORALE DI LAVAGNA-CAVI NEL TRATTO COMPRESO TRA PIAZZA MILANO E IL PENNELLO DEL CIGNO A SEGUITO DEI DANNI CAUSATI DALLA MAREGGIATA DEL 29-30 OTTOBRE 2018 DI CUI ALLA OCDPCM 558/2018

Litorale di Lavagna-Cavi – tratto di Levante tra il pennello n.13 e il pennello n.8
Sezioni spiaggia cella litoranea P9-P8 - Stato attuale e di progetto

Progettista: STUDIOELB Ingegneri Associati
Corso Torino 216 int. 4 – 20129 Genova (GE)
tel. 010 5955 1 – fax 010 5955 200
e-mail: mgr@studioelb.it – pec: studioelb@pec.studioelb.it

v. il RUP: p.i. Pietro Donati

v. il Dirigente area LLPP: dott.ssa Lorella Cella

data: 06.07.2020

scala: 1:250

TAVOLA:

D09.5