


SEZIONE 22 - PENNELLO P8 LITORALE LAVAGNA

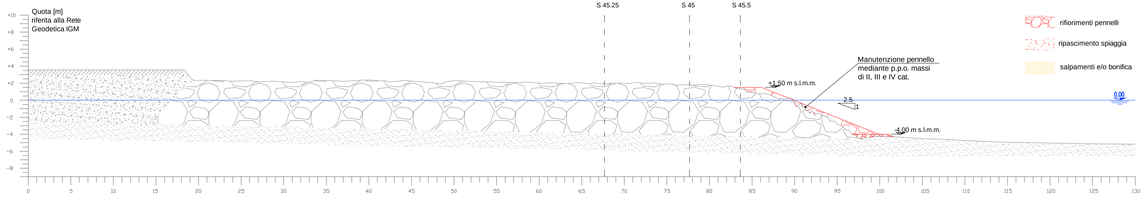


SEZIONE 45.5 - PENNELLO P8 LITORALE LAVAGNA

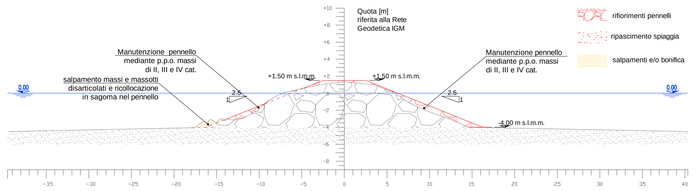

SEZIONE 45 - PENNELLO P8 LITORALE LAVAGNA

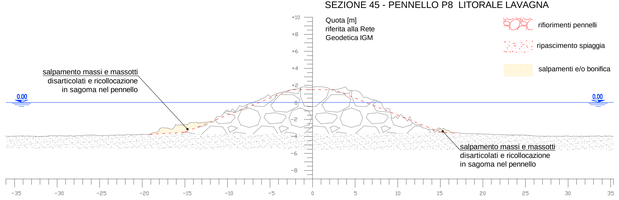

SEZIONE 45.25 - PENNELLO P8 LITORALE LAVAGNA

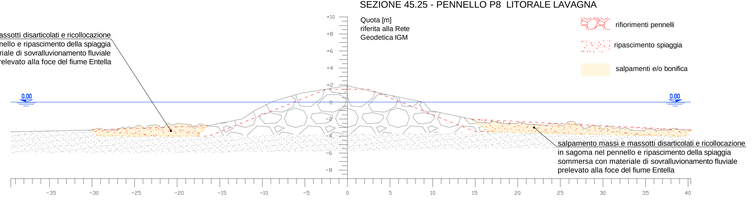

COMUNE DI LAVAGNA

Città Metropolitana di Genova - Regione Liguria

PROGETTO DEFINITIVO

INTERVENTI DI MESSA IN SICUREZZA E DIFESA DEL LITORALE DI LAVAGNA-CAVI NEL TRATTO COMPRESO TRA PIAZZA MILANO E IL PENNELLO DEL CIGNO A SEGUITO DEI DANNI CAUSATI DALLA MAREGGIATA DEL 29-30 OTTOBRE 2018 DI CUI ALLA OCDPCM 558/2018

Litorale di Lavagna-Cavi – tratto di Ponente tra il pennello n.8 e il pennello n.1
Sezioni pennello P8 - Stato attuale e di progetto

Progettista: STUDIOELB Ingegneri Associati
v. il RUP: p.i. Pietro Donati
v. il Dirigente area LLPP: dott.ssa Lorella Cella


data: 06.07.2020

scala: 1:250


TAVOLA:

D10.1


SEZIONE 19 - PENNELLO P7 LITORALE LAVAGNA

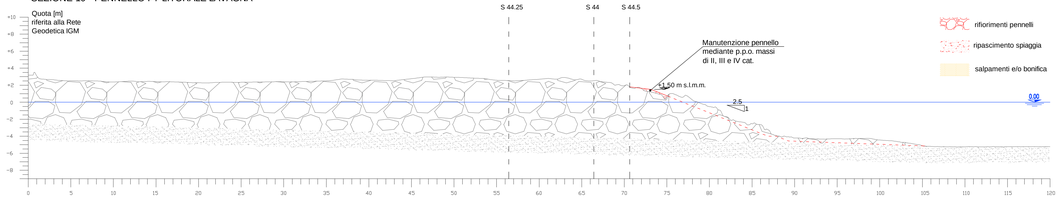


SEZIONE 44.5 - PENNELLO P7 LITORALE LAVAGNA

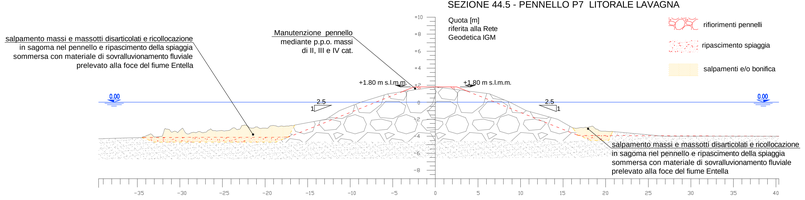

SEZIONE 44 - PENNELLO P7 LITORALE LAVAGNA

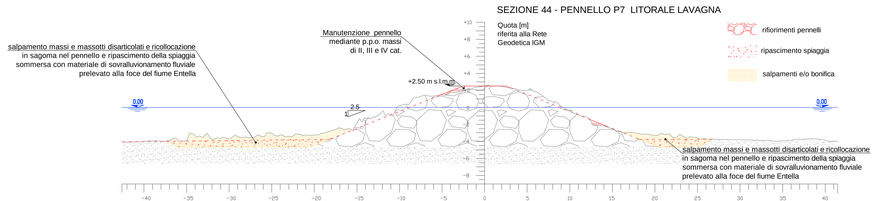

SEZIONE 44.25 - PENNELLO P7 LITORALE LAVAGNA

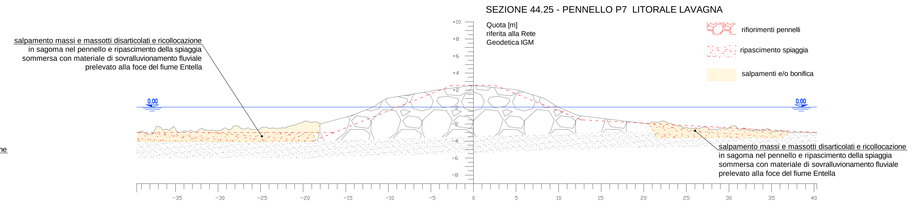

COMUNE DI LAVAGNA
Città Metropolitana di Genova - Regione Liguria

PROGETTO DEFINITIVO

INTERVENTI DI MESSA IN SICUREZZA E DIFESA DEL LITORALE DI LAVAGNA-CAVI NEL TRATTO COMPRESO TRA PIAZZA MILANO E IL PENNELLO DEL CIGNO A SEGUITO DEI DANNI CAUSATI DALLA MAREGGIATA DEL 29-30 OTTOBRE 2018 DI CUI ALLA OCDPCM 558/2018

Litorale di Lavagna-Cavi – tratto di Ponente tra il pennello n.8 e il pennello n.1
Sezioni pennello P7 - Stato attuale e di progetto

Progettista: STUDIOELB Ingegneri Associati
v. il RUP: p.i. Pietro Donati
v. il Dirigente area LLPP: dott.ssa Lorella Cella


data: 06.07.2020

scala: 1:250


TAVOLA:

D10.2


SEZIONE 16 - PENNELLO P6 LITORALE LAVAGNA

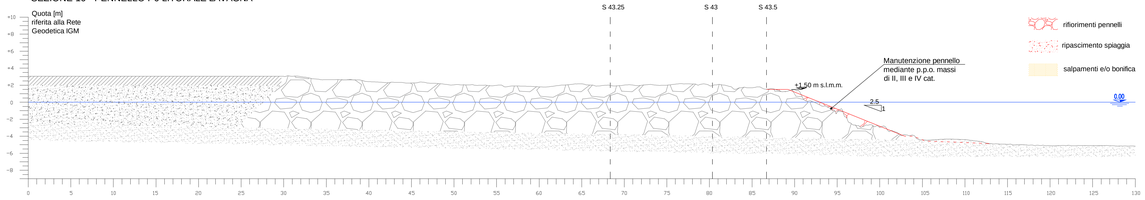


SEZIONE 43.5 - PENNELLO P6 LITORALE LAVAGNA

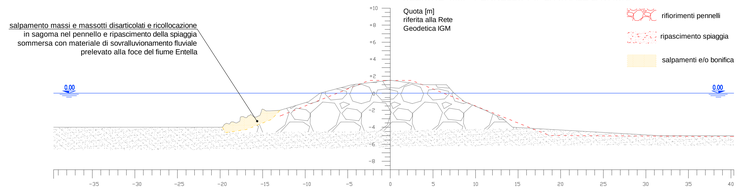

SEZIONE 43 - PENNELLO P6 LITORALE LAVAGNA

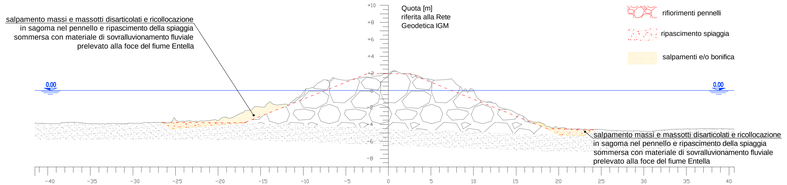

SEZIONE 43.25 - PENNELLO P6 LITORALE LAVAGNA

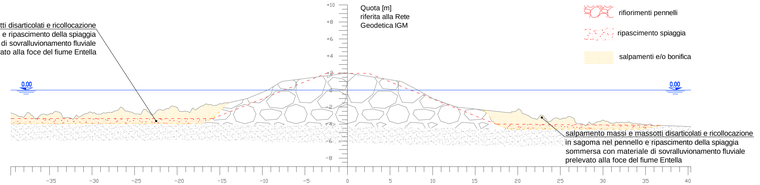

COMUNE DI LAVAGNA

Città Metropolitana di Genova - Regione Liguria

PROGETTO DEFINITIVO

INTERVENTI DI MESSA IN SICUREZZA E DIFESA DEL LITORALE DI LAVAGNA-CAVI NEL TRATTO COMPRESO TRA PIAZZA MILANO E IL PENNELLO DEL CIGNO A SEGUITO DEI DANNI CAUSATI DALLA MAREGGIATA DEL 29-30 OTTOBRE 2018 DI CUI ALLA OCDPCM 558/2018

Litorale di Lavagna-Cavi – tratto di Ponente tra il pennello n.8 e il pennello n.1
Sezioni pennello P6 - Stato attuale e di progetto

Progettista: STUDIOELB Ingegneri Associati

v. il RUP: p.i. Pietro Donati

v. il Dirigente area LLPP: dott.ssa Lorella Cella


data: 06.07.2020

scala: 1:250


TAVOLA:

D10.3


SEZIONE 12 - PENNELLO P5 LITORALE LAVAGNA

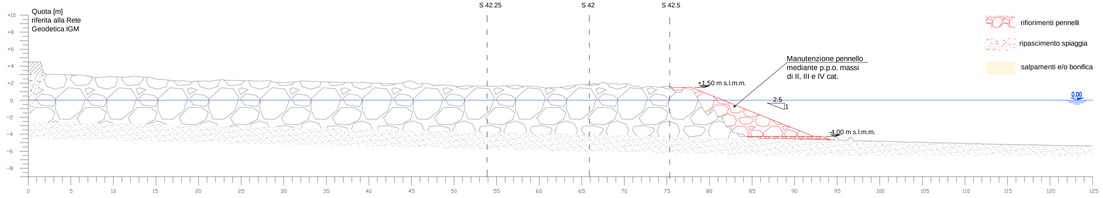


SEZIONE 42.5 - PENNELLO P5 LITORALE LAVAGNA

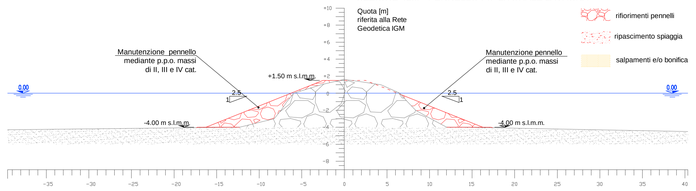

SEZIONE 42 - PENNELLO P5 LITORALE LAVAGNA

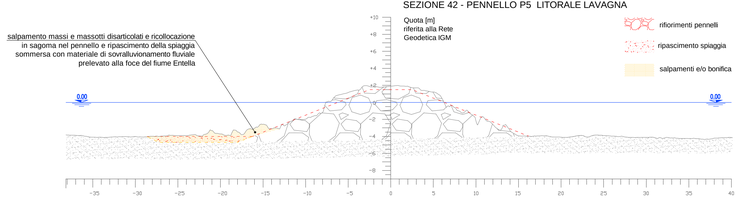

SEZIONE 42.25 - PENNELLO P5 LITORALE LAVAGNA

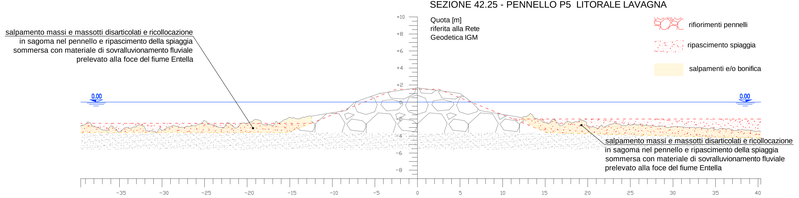

COMUNE DI LAVAGNA
Città Metropolitana di Genova - Regione Liguria

PROGETTO DEFINITIVO

INTERVENTI DI MESSA IN SICUREZZA E DIFESA DEL LITORALE DI LAVAGNA-CAVI NEL TRATTO COMPRESO TRA PIAZZA MILANO E IL PENNELLO DEL CIGNO A SEGUITO DEI DANNI CAUSATI DALLA MAREGGIATA DEL 29-30 OTTOBRE 2018 DI CUI ALLA OCDPCM 558/2018

Litorale di Lavagna-Cavi – tratto di Ponente tra il pennello n.8 e il pennello n.1
Sezioni pennello P5 - Stato attuale e di progetto


Progettista: STUDIOELB Ingegneri Associati
v. il RUP: p.i. Pietro Donati
v. il Dirigente area LLPP: dott.ssa Lorella Cella

data: 06.07.2020


scala: 1:250

TAVOLA: D10.4


SEZIONE 10 - PENNELLO P4 LITORALE LAVAGNA

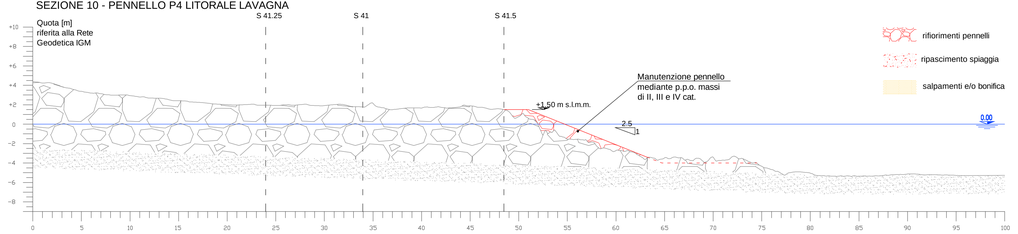


SEZIONE 41.5 - PENNELLO P4 LITORALE LAVAGNA

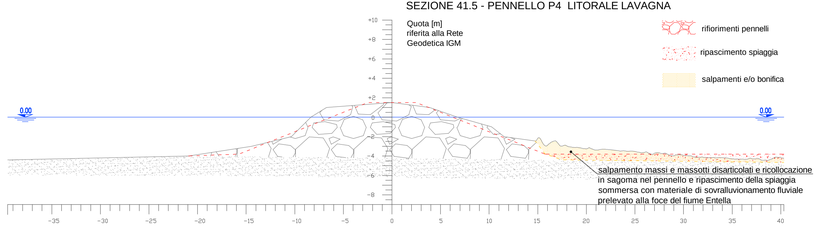

SEZIONE 41 - PENNELLO P4 LITORALE LAVAGNA

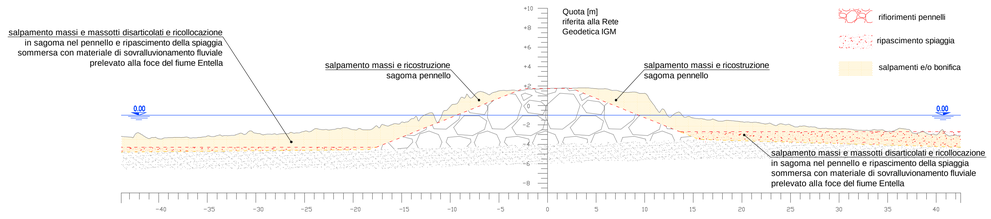

SEZIONE 41.25 - PENNELLO P4 LITORALE LAVAGNA

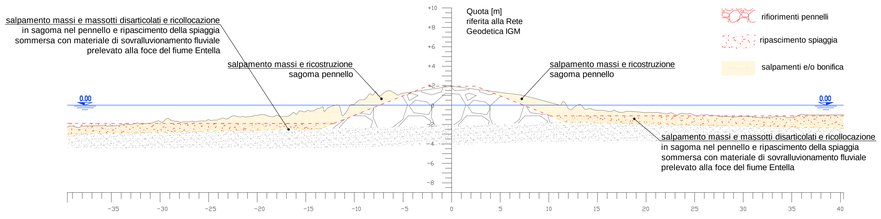

Ordine degli Ingegneri della Provincia di Genova
Dott. Ing. MAURO SCAGLIONE n. 8784 A
Settore Civile e Ambientale

COMUNE DI LAVAGNA

Città Metropolitana di Genova - Regione Liguria

PROGETTO DEFINITIVO

INTERVENTI DI MESSA IN SICUREZZA E DIFESA DEL LITORALE DI LAVAGNA-CAVI NEL TRATTO COMPRESO TRA PIAZZA MILANO E IL PENNELLO DEL CIGNO A SEGUITO DEI DANNI CAUSATI DALLA MAREGGIATA DEL 29-30 OTTOBRE 2018 DI CUI ALLA OCDPCM 558/2018

Litorale di Lavagna-Cavi – tratto di Ponente tra il pennello n.8 e il pennello n.1
Sezioni pennello P4 - Stato attuale e di progetto

Progettista: STUDIOELB Ingegneri Associati
Via Fiume Nervia, 14 - 18100 Imperia
Tel. 0183 650881 - Fax. 0183 651267
e-mail: info@studioelb.it - PEC: elb@pec.studioelb.it

v. il RUP: p.i. Pietro Donati

v. il Dirigente area LLPP: dott.ssa Lorella Cella


data: 06.07.2020

scala: 1:250


TAVOLA:

D10.5


SEZIONE 7 - PENNELLO P3 LITORALE LAVAGNA

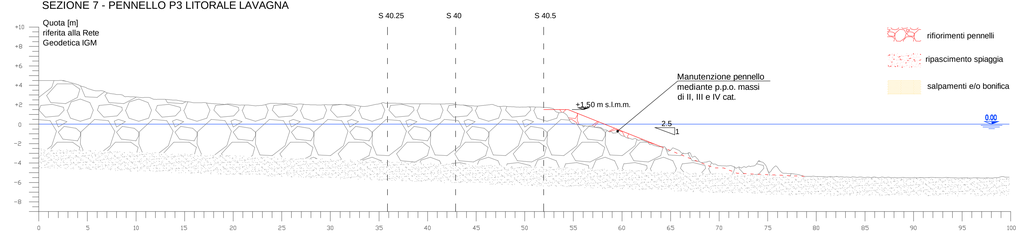


SEZIONE 40.5 - PENNELLO P3 LITORALE LAVAGNA

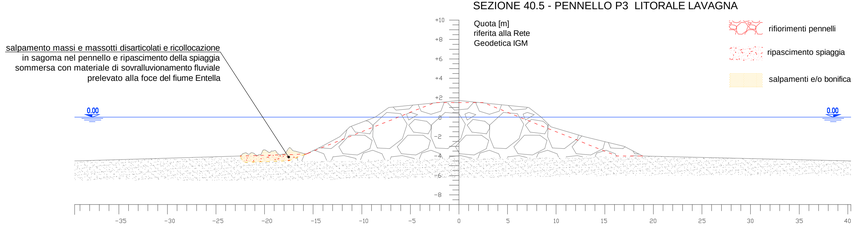

SEZIONE 40 - PENNELLO P3 LITORALE LAVAGNA

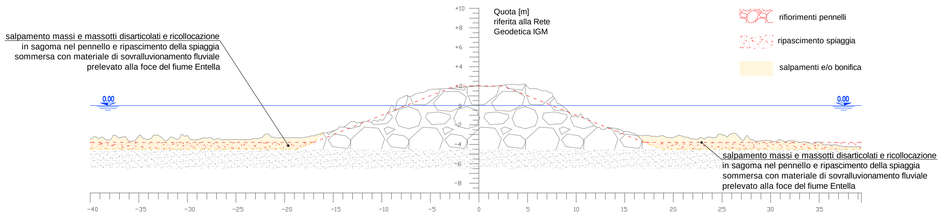

SEZIONE 40.25 - PENNELLO P3 LITORALE LAVAGNA

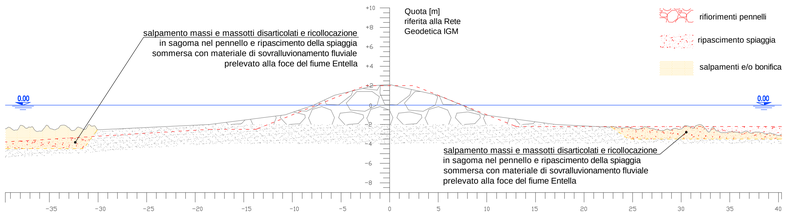

COMUNE DI LAVAGNA
Città Metropolitana di Genova - Regione Liguria

PROGETTO DEFINITIVO

INTERVENTI DI MESSA IN SICUREZZA E DIFESA DEL LITORALE DI LAVAGNA-CAVI NEL TRATTO COMPRESO TRA PIAZZA MILANO E IL PENNELLO DEL CIGNO A SEGUITO DEI DANNI CAUSATI DALLA MAREGGIATA DEL 29-30 OTTOBRE 2018 DI CUI ALLA OCDPCM 558/2018

Litorale di Lavagna-Cavi – tratto di Ponente tra il pennello n.8 e il pennello n.1
Sezioni pennello P3 - Stato attuale e di progetto

Progettista: STUDIOELB Ingegneri Associati
via Fiume Foglia n. 3 - 00144 Roma
tel. 06 5413 6680 - fax 06 5413 6681
e-mail: studioelb@studioelb.it - pec: elb@pec.studioelb.it

v. il RUP: p.i. Pietro Donati

v. il Dirigente area LLPP: dott.ssa Lorella Cella


data: 06.07.2020

scala: 1:250


TAVOLA:

D10.6


SEZIONE 4 - PENNELLO P2 LITORALE LAVAGNA

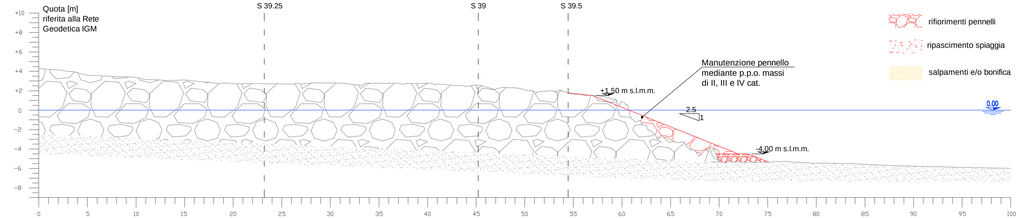


SEZIONE 39.5 - PENNELLO P2 LITORALE LAVAGNA

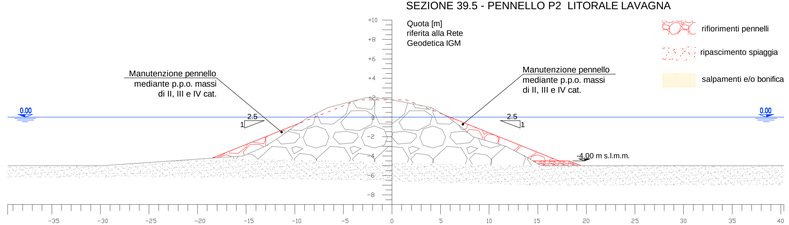

SEZIONE 39 - PENNELLO P2 LITORALE LAVAGNA

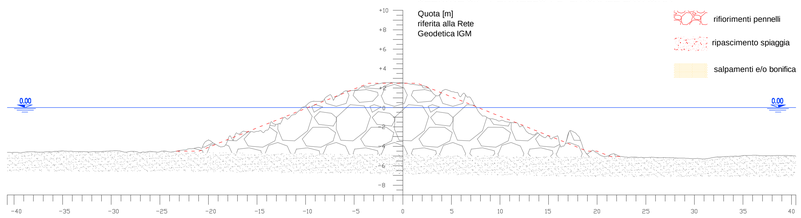

SEZIONE 39.25 - PENNELLO P2 LITORALE LAVAGNA

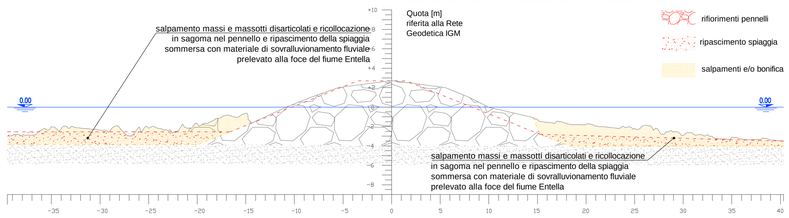

Dott. Ing. MAURO SCAGLIONE n. 8784 A

COMUNE DI LAVAGNA

Città Metropolitana di Genova - Regione Liguria

PROGETTO DEFINITIVO

INTERVENTI DI MESSA IN SICUREZZA E DIFESA DEL LITORALE DI LAVAGNA-CAVI NEL TRATTO COMPRESO TRA PIAZZA MILANO E IL PENNELLO DEL CIGNO A SEGUITO DEI DANNI CAUSATI DALLA MAREGGIATA DEL 29-30 OTTOBRE 2018 DI CUI ALLA OCDPCM 558/2018

Litorale di Lavagna-Cavi – tratto di Ponente tra il pennello n.8 e il pennello n.1
Sezioni pennello P2 - Stato attuale e di progetto

Progettista: STUDIOELB Ingegneri Associati
via Fiume Isonzo, n. 24 (Genova)
tel. 010 6443881, fax. 010 6514561
e-mail: studioelb@studioelb.it, pec: elb.studio@pec.studioelb.it

v. il RUP: p.i. Pietro Donati

v. il Dirigente area LLPP: dott.ssa Lorella Cella


data: 06.07.2020

scala: 1:250


TAVOLA:

D10.7


SEZIONE 1 - PENNELLO P1 LITORALE LAVAGNA

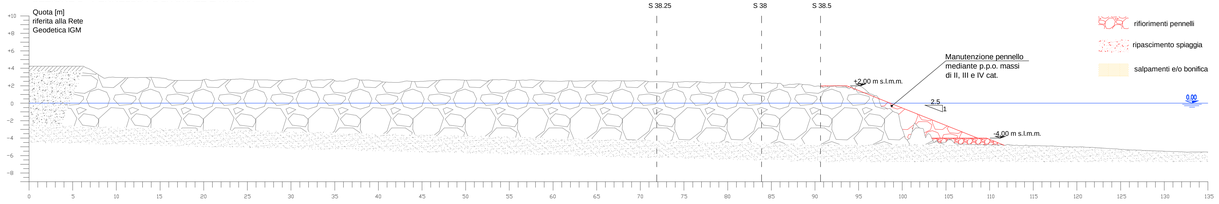


SEZIONE 38.5 - PENNELLO P1 LITORALE LAVAGNA

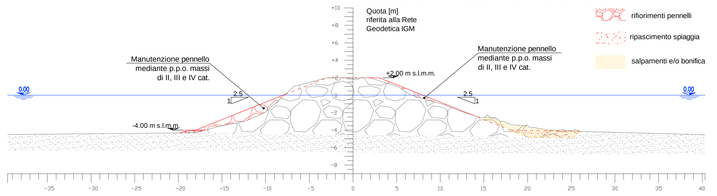

SEZIONE 38 - PENNELLO P1 LITORALE LAVAGNA

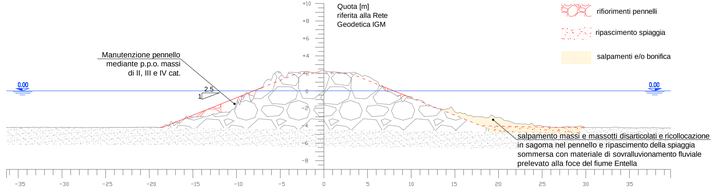

SEZIONE 38.25 - PENNELLO P1 LITORALE LAVAGNA

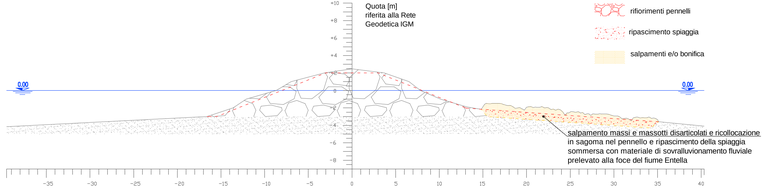

COMUNE DI LAVAGNA
Città Metropolitana di Genova - Regione Liguria

PROGETTO DEFINITIVO

INTERVENTI DI MESSA IN SICUREZZA E DIFESA DEL LITORALE DI LAVAGNA-CAVI NEL TRATTO COMPRESO TRA PIAZZA MILANO E IL PENNELLO DEL CIGNO A SEGUITO DEI DANNI CAUSATI DALLA MAREGGIATA DEL 29-30 OTTOBRE 2018 DI CUI ALLA OCDPCM 558/2018

Litorale di Lavagna-Cavi – tratto di Ponente tra il pennello n.8 e il pennello n.1
Sezioni pennello P1 - Stato attuale e di progetto

Progettista: STUDIOELB Ingegneri Associati
v. il RUP: p.i. Pietro Donati
v. il Dirigente area LLPP: dott.ssa Lorella Cella

data: 06.07.2020
scala: 1:250

TAVOLA:
D10.8