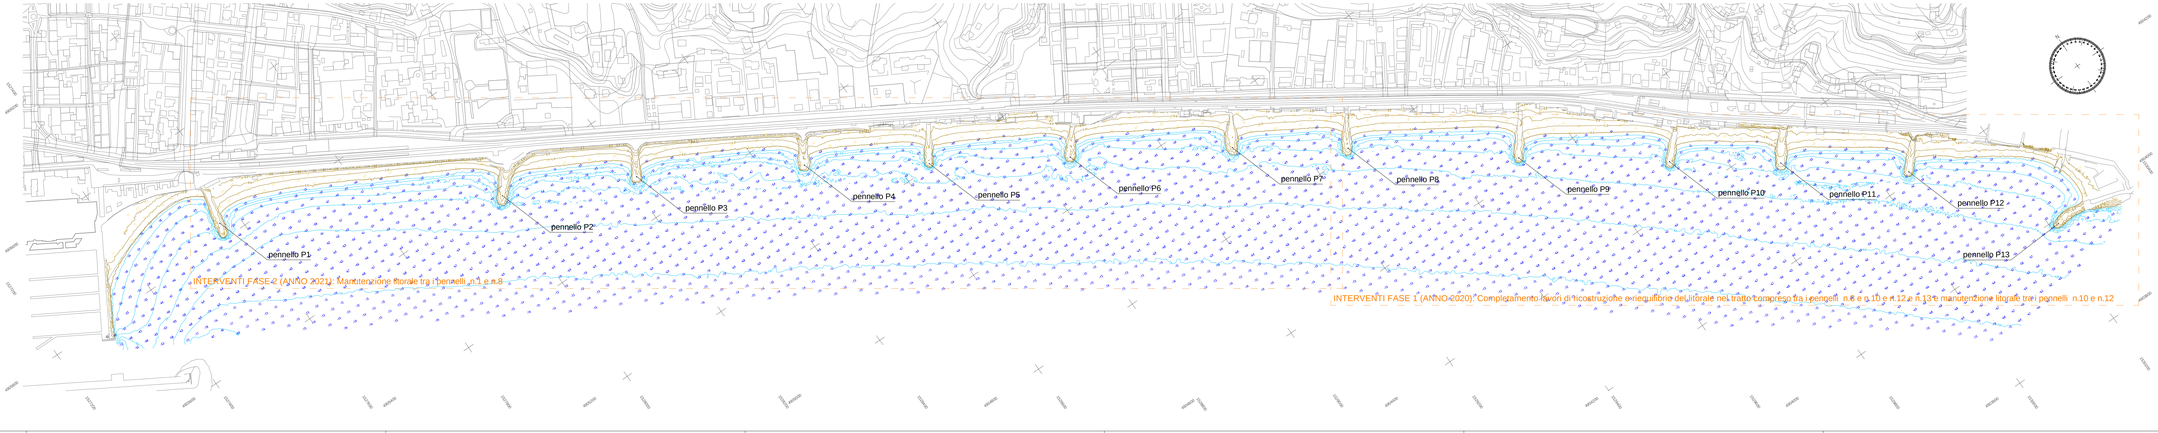


LEGENDA:

griglia coordinate Gauss-Boaga

stralcio CTR Regione Liguria

griglia rilievo batimetrico

griglia rilievo topografico

rilievo topografico

curve batimetriche

curve di livello

linea di riva

COMUNE DI LAVAGNA
Città Metropolitana di Genova - Regione Liguria

PROGETTO DEFINITIVO

INTERVENTI DI MESSA IN SICUREZZA E DIFESA DEL LITORALE DI LAVAGNA-CAVI NEL TRATTO COMPRESO TRA PIAZZA MILANO E IL PENNELLO DEL CIGNO A SEGUITO DEI DANNI CAUSATI DALLA MAREGGIATA DEL 29-30 OTTOBRE 2018 DI CUI ALLA OCDPCM 558/2018

Litorale di Lavagna-Cavi – Planimetria di rilievo con individuazione delle aree d'intervento e dei lotti/fasi d'attuazione

Progettista: STUDIOEB Ingegneri Associati

v. il RUP: p.i. Pietro Donati

v. il Dirigente area LLPP: dott.ssa Lorella Cella

data: 06.07.2020

scala: 1:3.000

TAVOLA:

D03

COMUNE DI LAVAGNA – C.A.P. 16033 – Piazza della Libertà, 47 – C.F. 00601910102 – P.I. 00170300990