PLANIMETRIA LITORALE DI LEVANTE (da P13 a P8) - SCALA 1:2.000

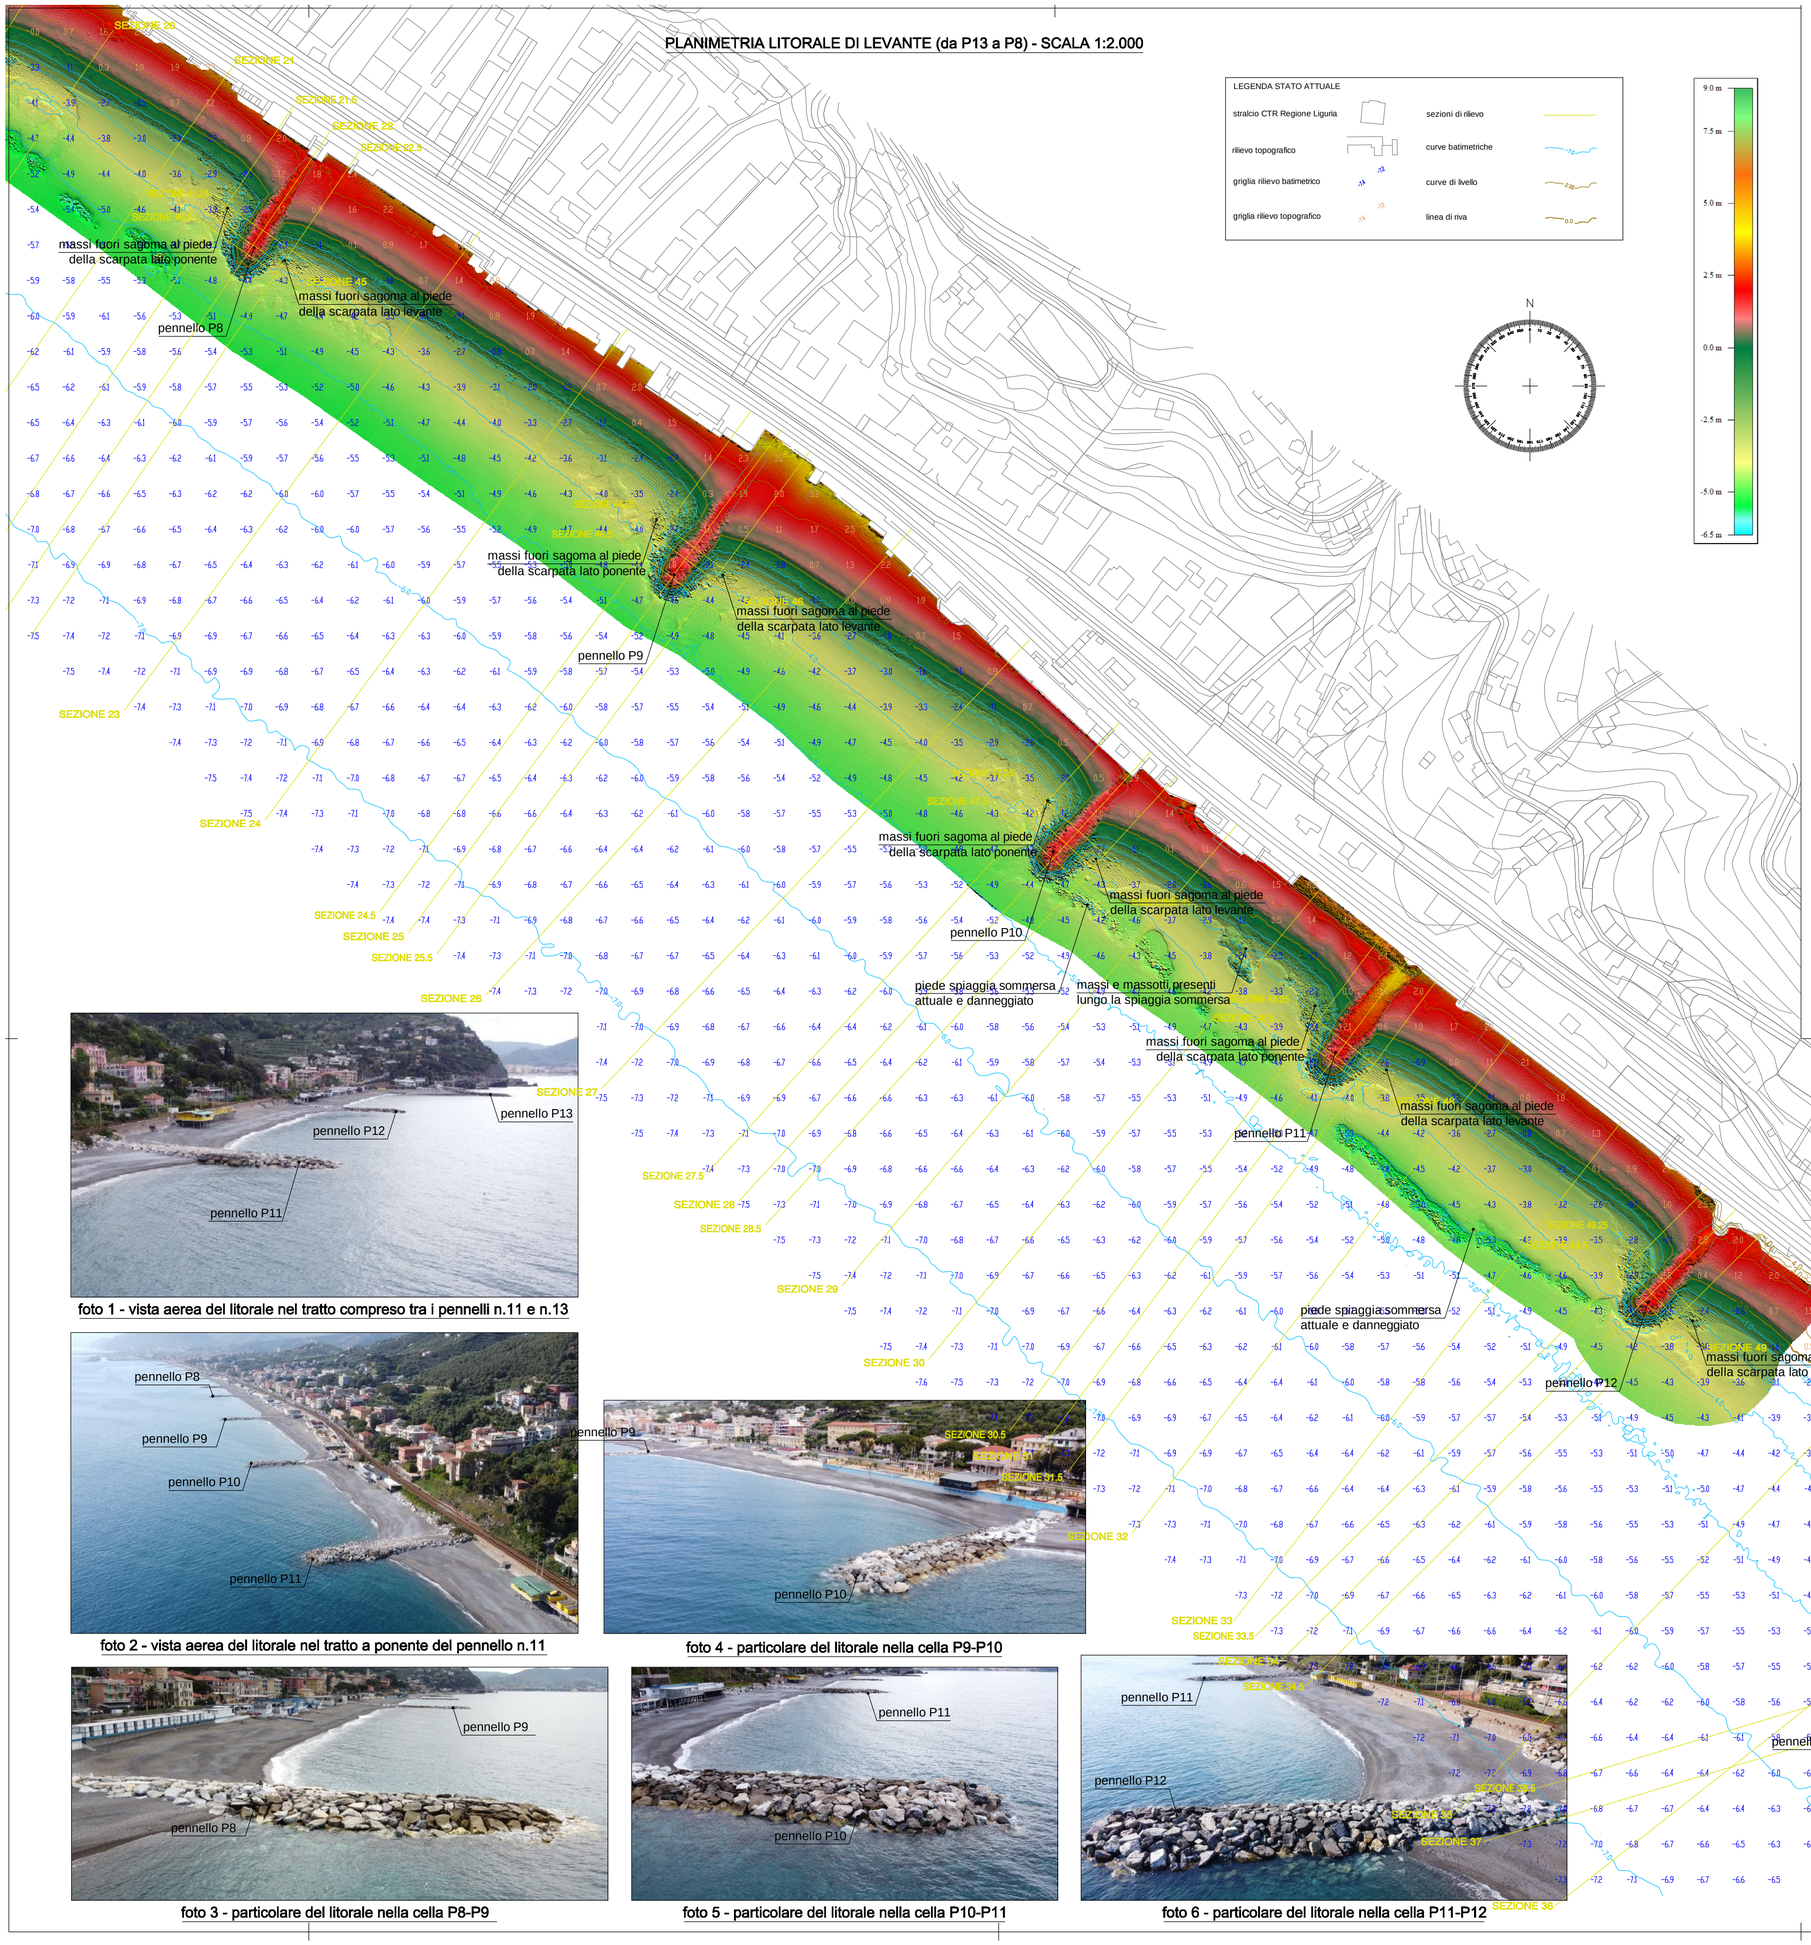


foto 1 - vista aerea del litorale nel tratto compreso tra i pennelli n.11 e n.13

foto 2 - vista aerea del litorale nel tratto a ponente del pennello n.11

foto 3 - particolare del litorale nella cella P8-P9

foto 4 - particolare del litorale nella cella P9-P10

foto 5 - particolare del litorale nella cella P10-P11

foto 6 - particolare del litorale nella cella P11-P12



foto 7 - particolare del litorale nella cella P12-P13

Dott. Ing. MAURO SCAGLIONE n. 8784

COMUNE DI LAVAGNA

Città Metropolitana di Genova - Regione Liguria

PROGETTO DEFINITIVO

INTERVENTI DI MESSA IN SICUREZZA E DIFESA DEL LITORALE DI LAVAGNA-CAVI NEL TRATTO COMPRESO TRA PIAZZA MILANO E IL PENNELLO DEL CIGNO A SEGUITO DEI DANNI CAUSATI DALLA MAREGGIATA DEL 29-30 OTTOBRE 2018 DI CUI ALLA OCDPCM 558/2018

Litorale di Lavagna-Cavi – tratto di Levante tra il pennello n.13 e il pennello n.8
Planimetria di rilievo e documentazione fotografica allo stato attuale dei luoghi

Progettista: STUDIOELB Ingegneri Associati
Corso Torino 318 fr. 4 – 16129 Genova (GE)
tel. 010 5701808 – fax 010 5531555
e-mail: mail@studioelb.it – pec: studioelb@pec.studioelb.it

v. il RUP: p.i. Pietro Donati

v. il Dirigente area LLPP: dott.ssa Lorella Cella

data: 06.07.2020

scala: 1:2.000

TAVOLA:

D04

PLANIMETRIA LITORALE DI PONENTE (da P8 a P1) - SCALA 1:2.000

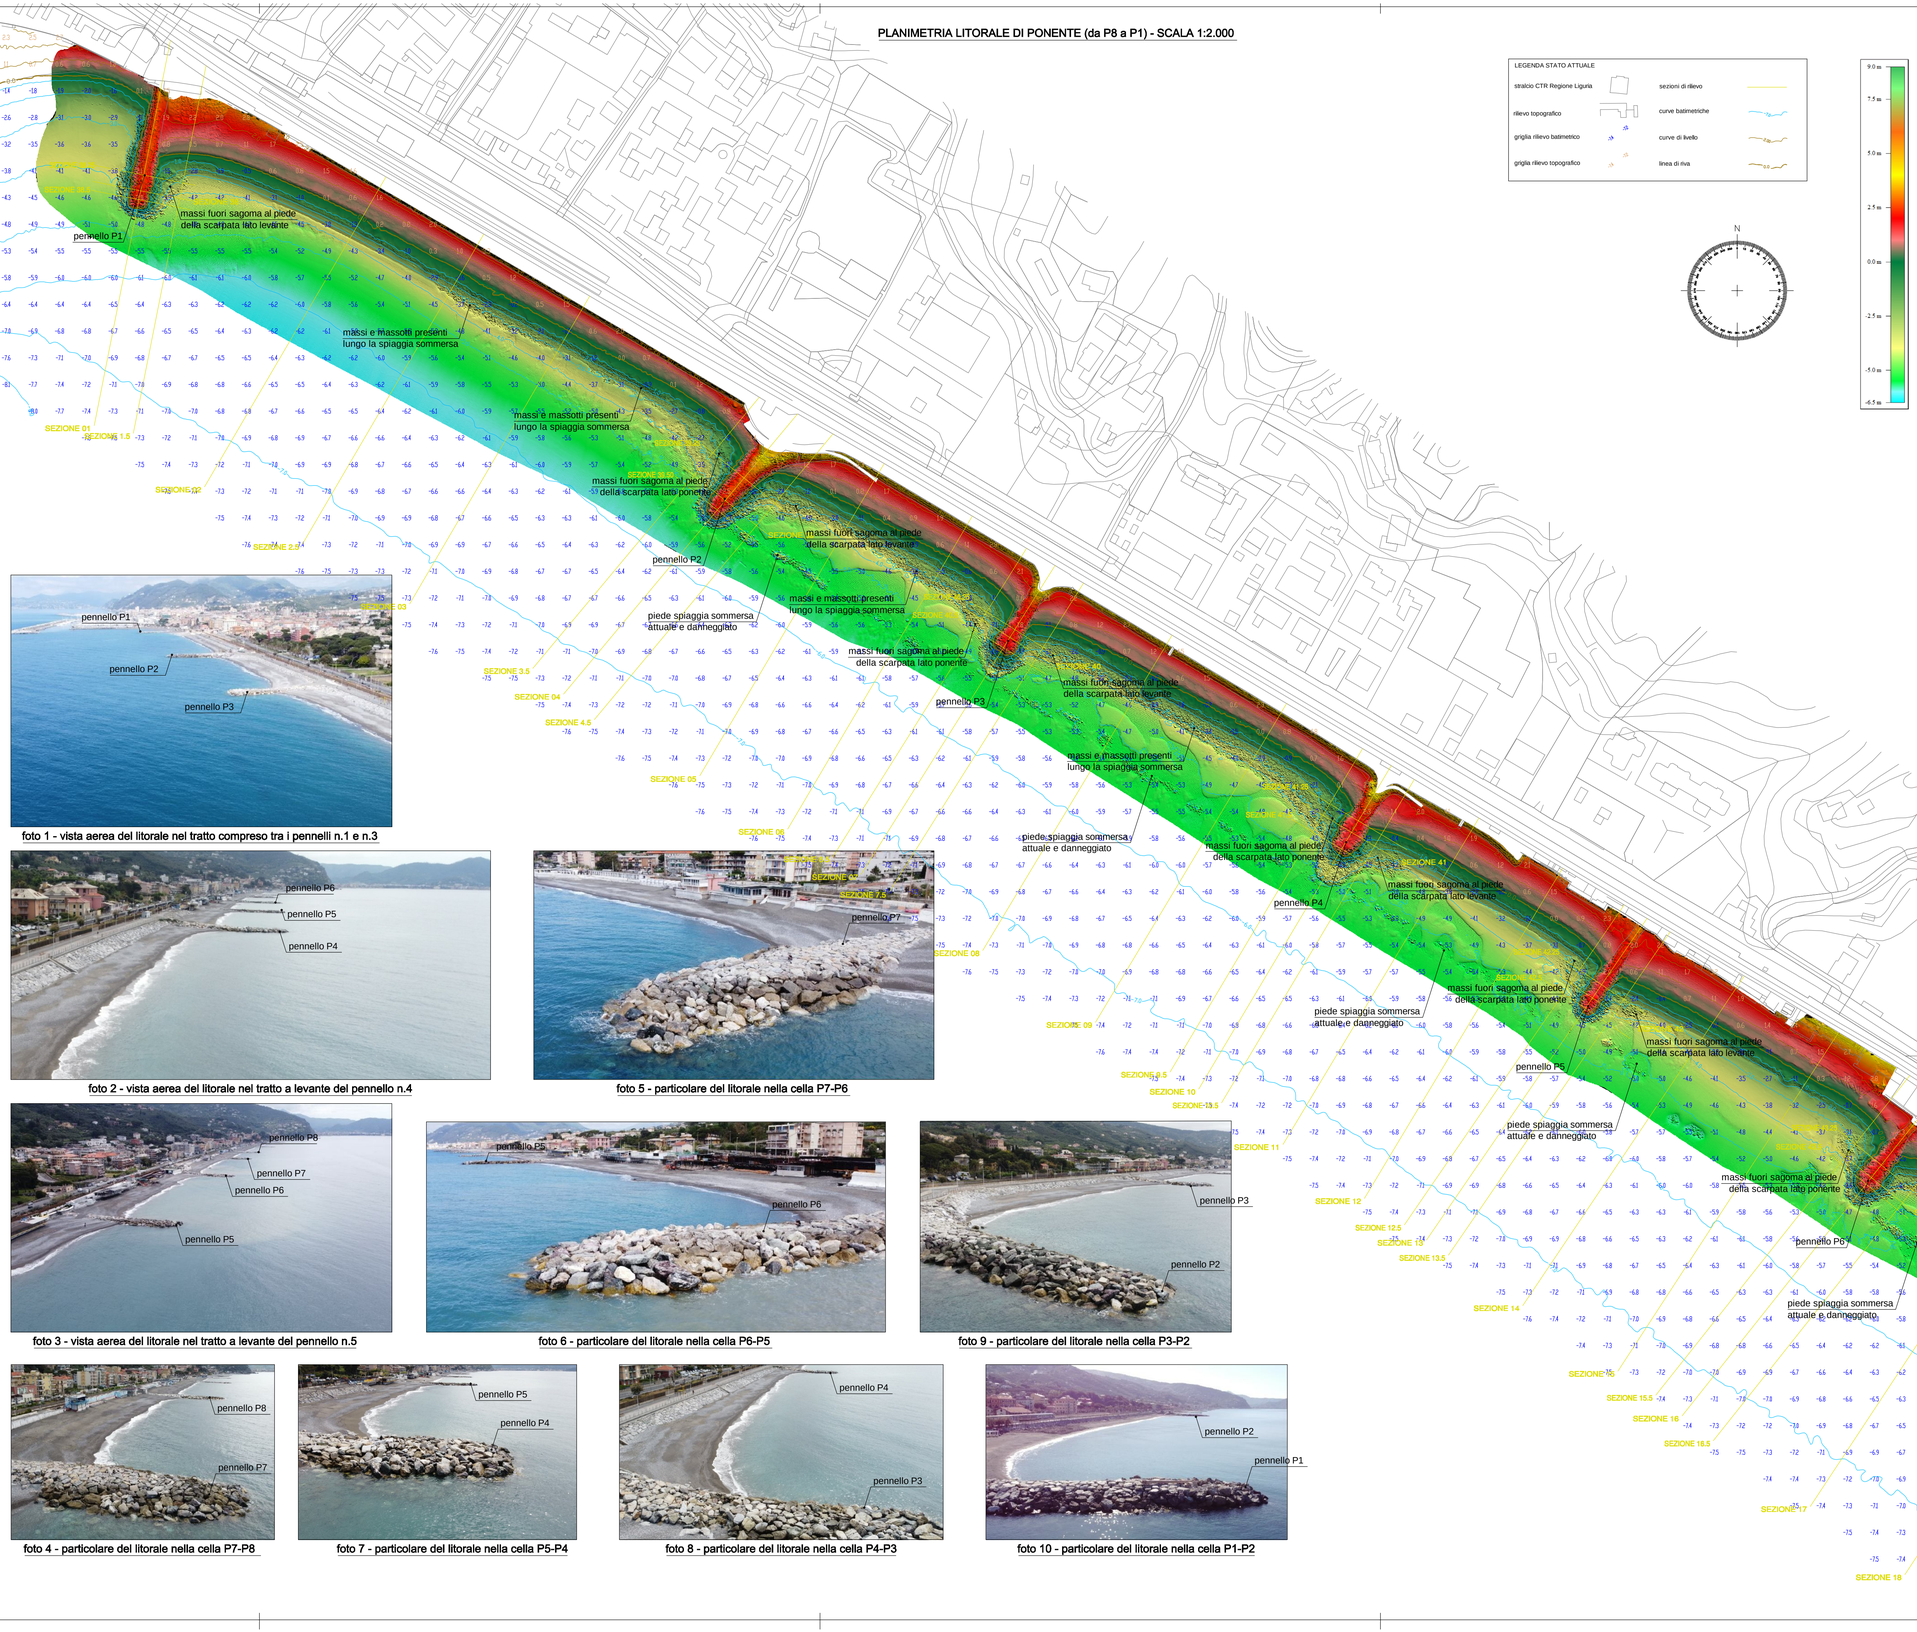


foto 1 - vista aerea del litorale nel tratto compreso tra i pennelli n.1 e n.3

foto 2 - vista aerea del litorale nel tratto a levante del pennello n.4

foto 3 - vista aerea del litorale nel tratto a levante del pennello n.5

foto 4 - particolare del litorale nella cella P7-P8

foto 5 - particolare del litorale nella cella P7-P6

foto 6 - particolare del litorale nella cella P6-P5

foto 7 - particolare del litorale nella cella P5-P4

foto 8 - particolare del litorale nella cella P4-P3

foto 9 - particolare del litorale nella cella P3-P2

foto 10 - particolare del litorale nella cella P1-P2

Dott. Ing. MAURO SCAGLIONE n. 8784 A

COMUNE DI LAVAGNA

Città Metropolitana di Genova - Regione Liguria

PROGETTO DEFINITIVO

INTERVENTI DI MESSA IN SICUREZZA E DIFESA DEL LITORALE DI LAVAGNA-CAVI NEL TRATTO COMPRESO TRA PIAZZA MILANO E IL PENNELLO DEL CIGNO A SEGUITO DEI DANNI CAUSATI DALLA MAREGGIATA DEL 29-30 OTTOBRE 2018 DI CUI ALLA OCDPCM 558/2018

Litorale di Lavagna-Cavi – tratto di Ponente tra il pennello n.8 e il pennello n.1
Planimetria di rilievo e documentazione fotografica allo stato attuale dei luoghi

Progettista: STUDIOELB Ingegneri Associati
v. il RUP: p.i. Pietro Donati
v. il Dirigente area LLPP: dott.ssa Lorella Cella

data: 06.07.2020
scala: 1:2.000

TAVOLA: D05