COMUNE DI SAVONA

PROVINCIA DI SAVONA

CAVA DI ORTOGNEISS DENOMINATA " BRICCO BISCEA "

PROPRIETA': BRICCO BISCEA S.R.L.

CON SEDE IN SAVONA VIA CIMAVALLE SN

LOCALITA' SANTUARIO

C.F. 01680150099

L' IMPRESA :

Studio Borra

Per. Ind. Ed. BORRA ROBERT
Geom. SAVIGLIANO RENATO
C.so Europa N. 11/r
17052 Borghetto S. Spirito (SV) tel.0182 970891 - tel/fax 0182 971141

REVISIONE PROGETTO DI VARIANTE AL PIANO DI COLTIVAZIONE DELLA CAVA BRICCO BISCEA GIA' VALUTATA DALLO UFFICIO V.I.A. CON PRONUNCIAMENTO 709 DEL 07/02/2018

ELABORATI GRAFICI

PROGETTISTI

PER.IND.ED BORRA ROBERT


COLLEGIO PERITI INDUSTRIALI Prov. SV
Per. Edile N.143 R. Borra

GEOM. SAVIGLIANO RENATO

Collegio Provinciale Geometri e Geometri Laureati di Savona
Iscrizione Albo N. 1515
Geometra
Savigliano Renato


DATA :			TAVOLA N.
12/08/2020	SCALA 1/1500		02

PLANIMETRIA DELLO STATO ATTUALE

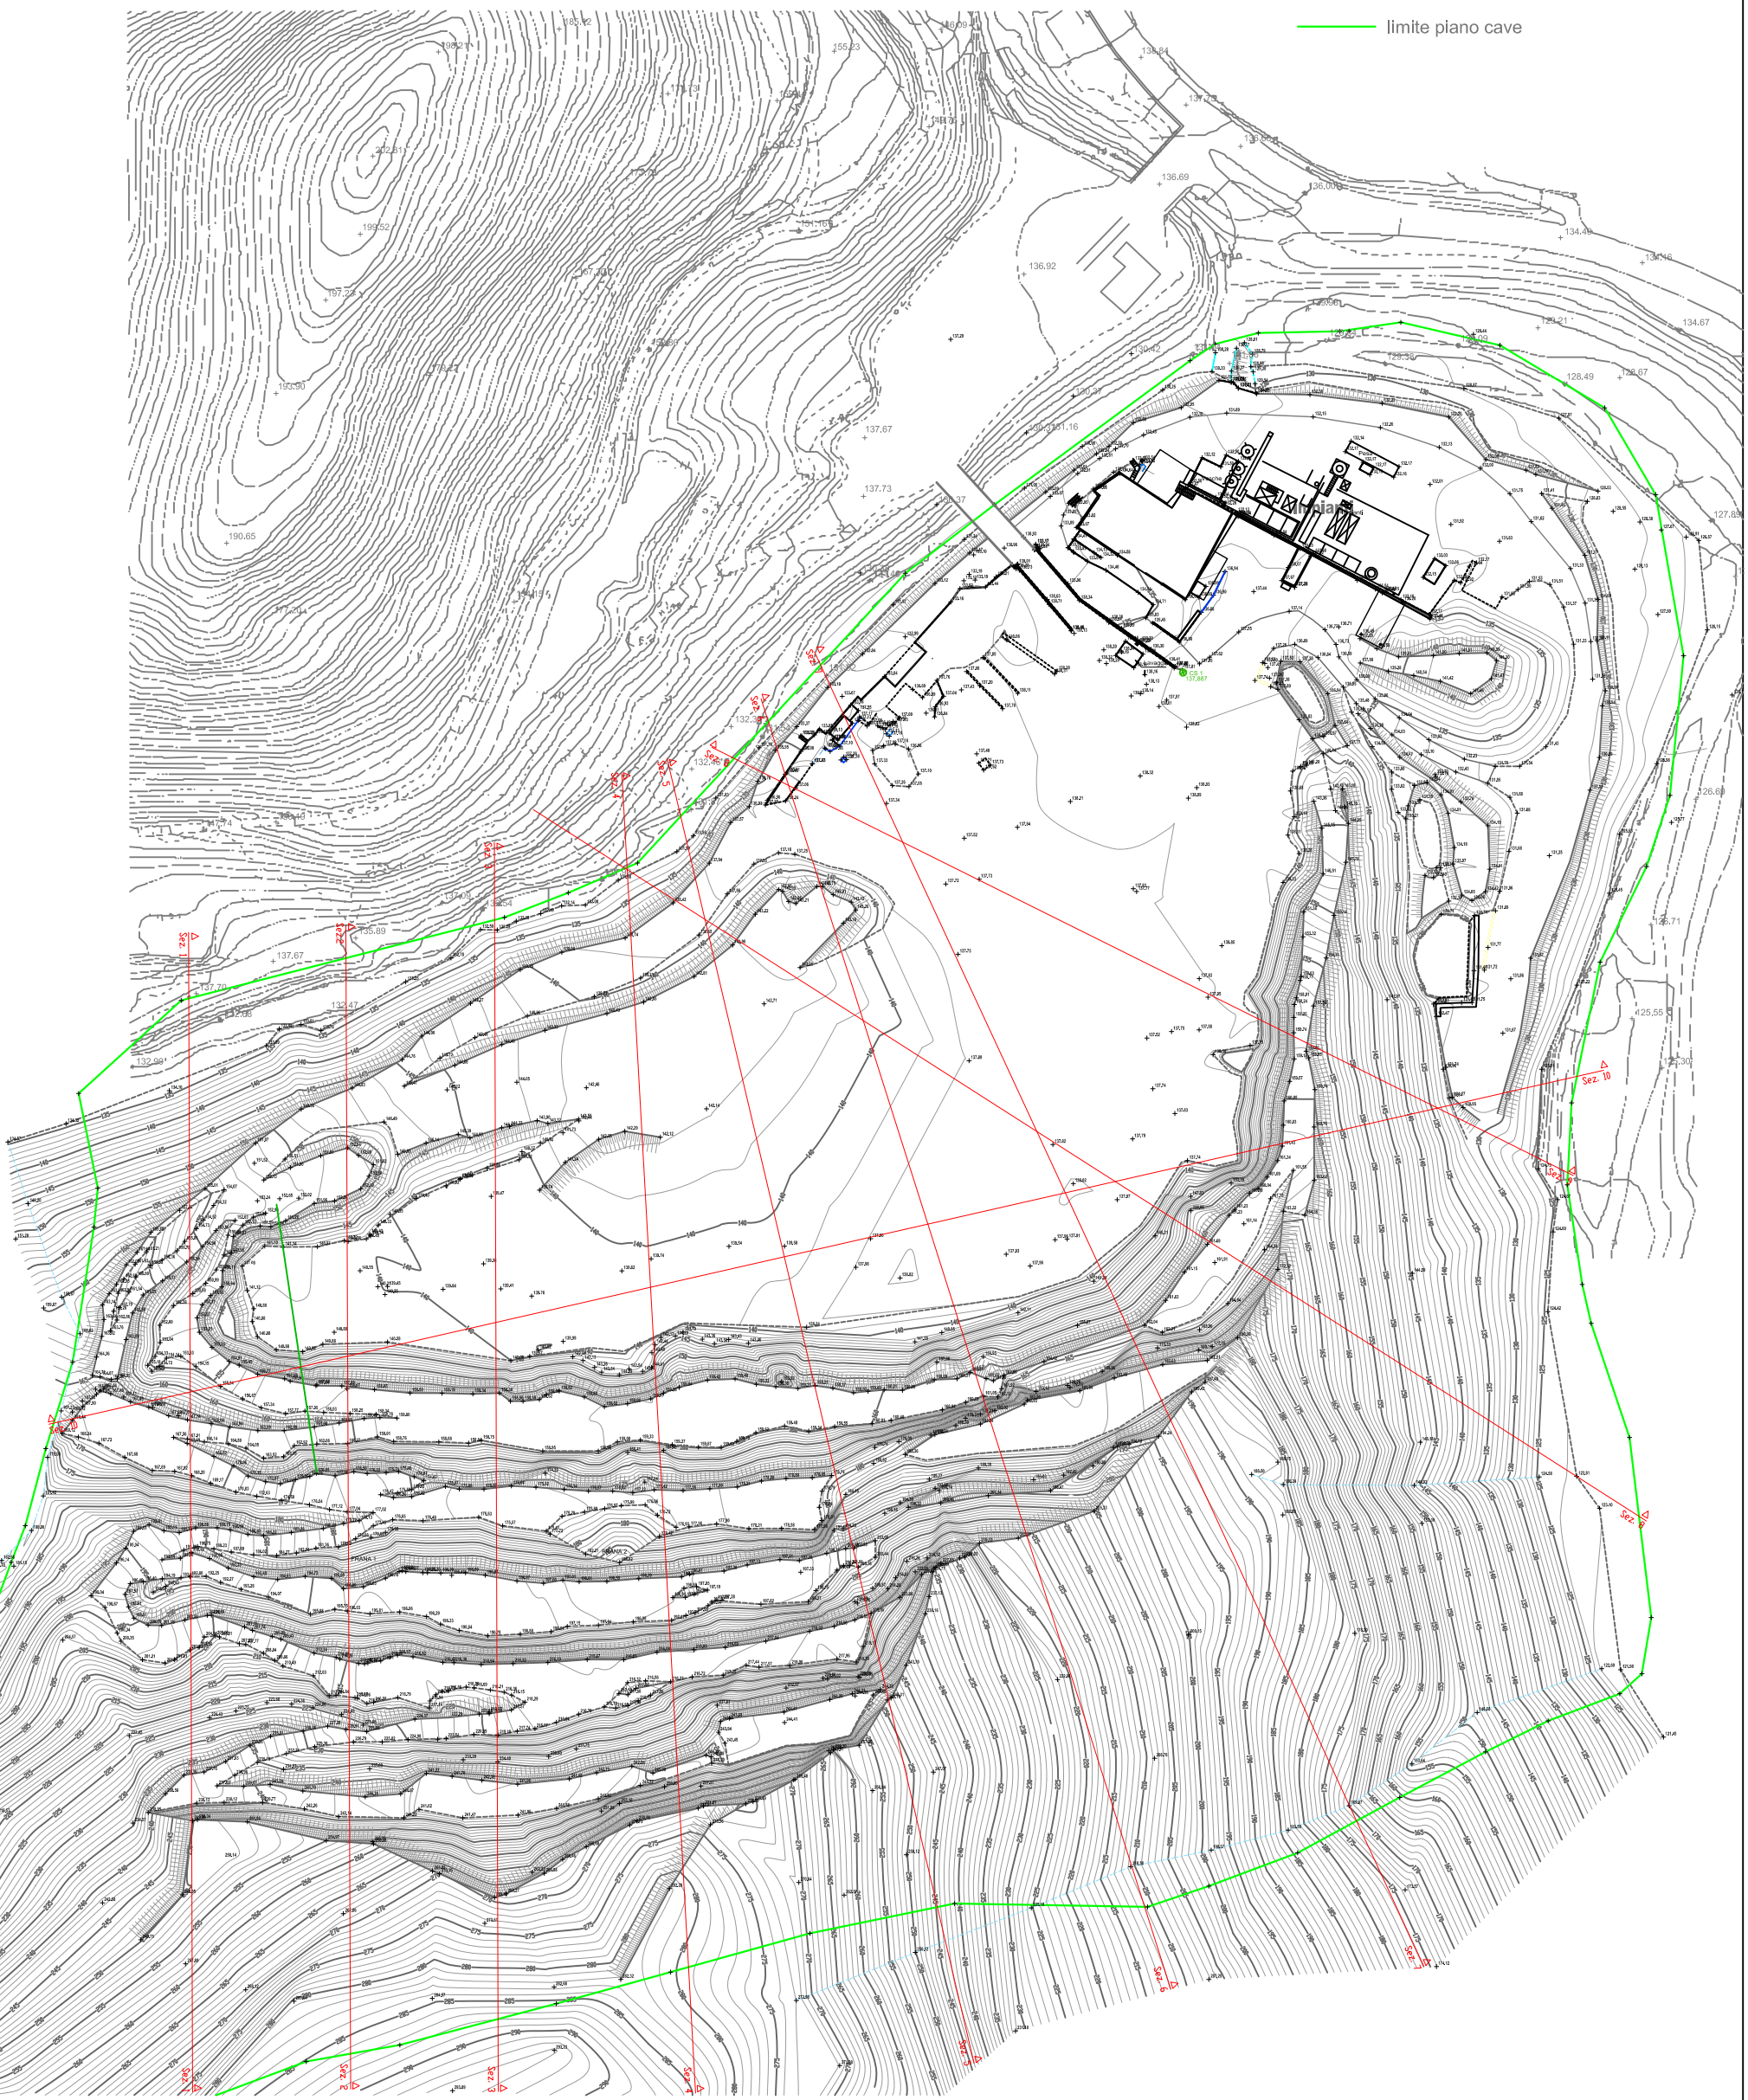


scala 1:1500

PLANIMETRIA DI RAFFRONTO STATO ATTUALE - PROGETTO SCAVI

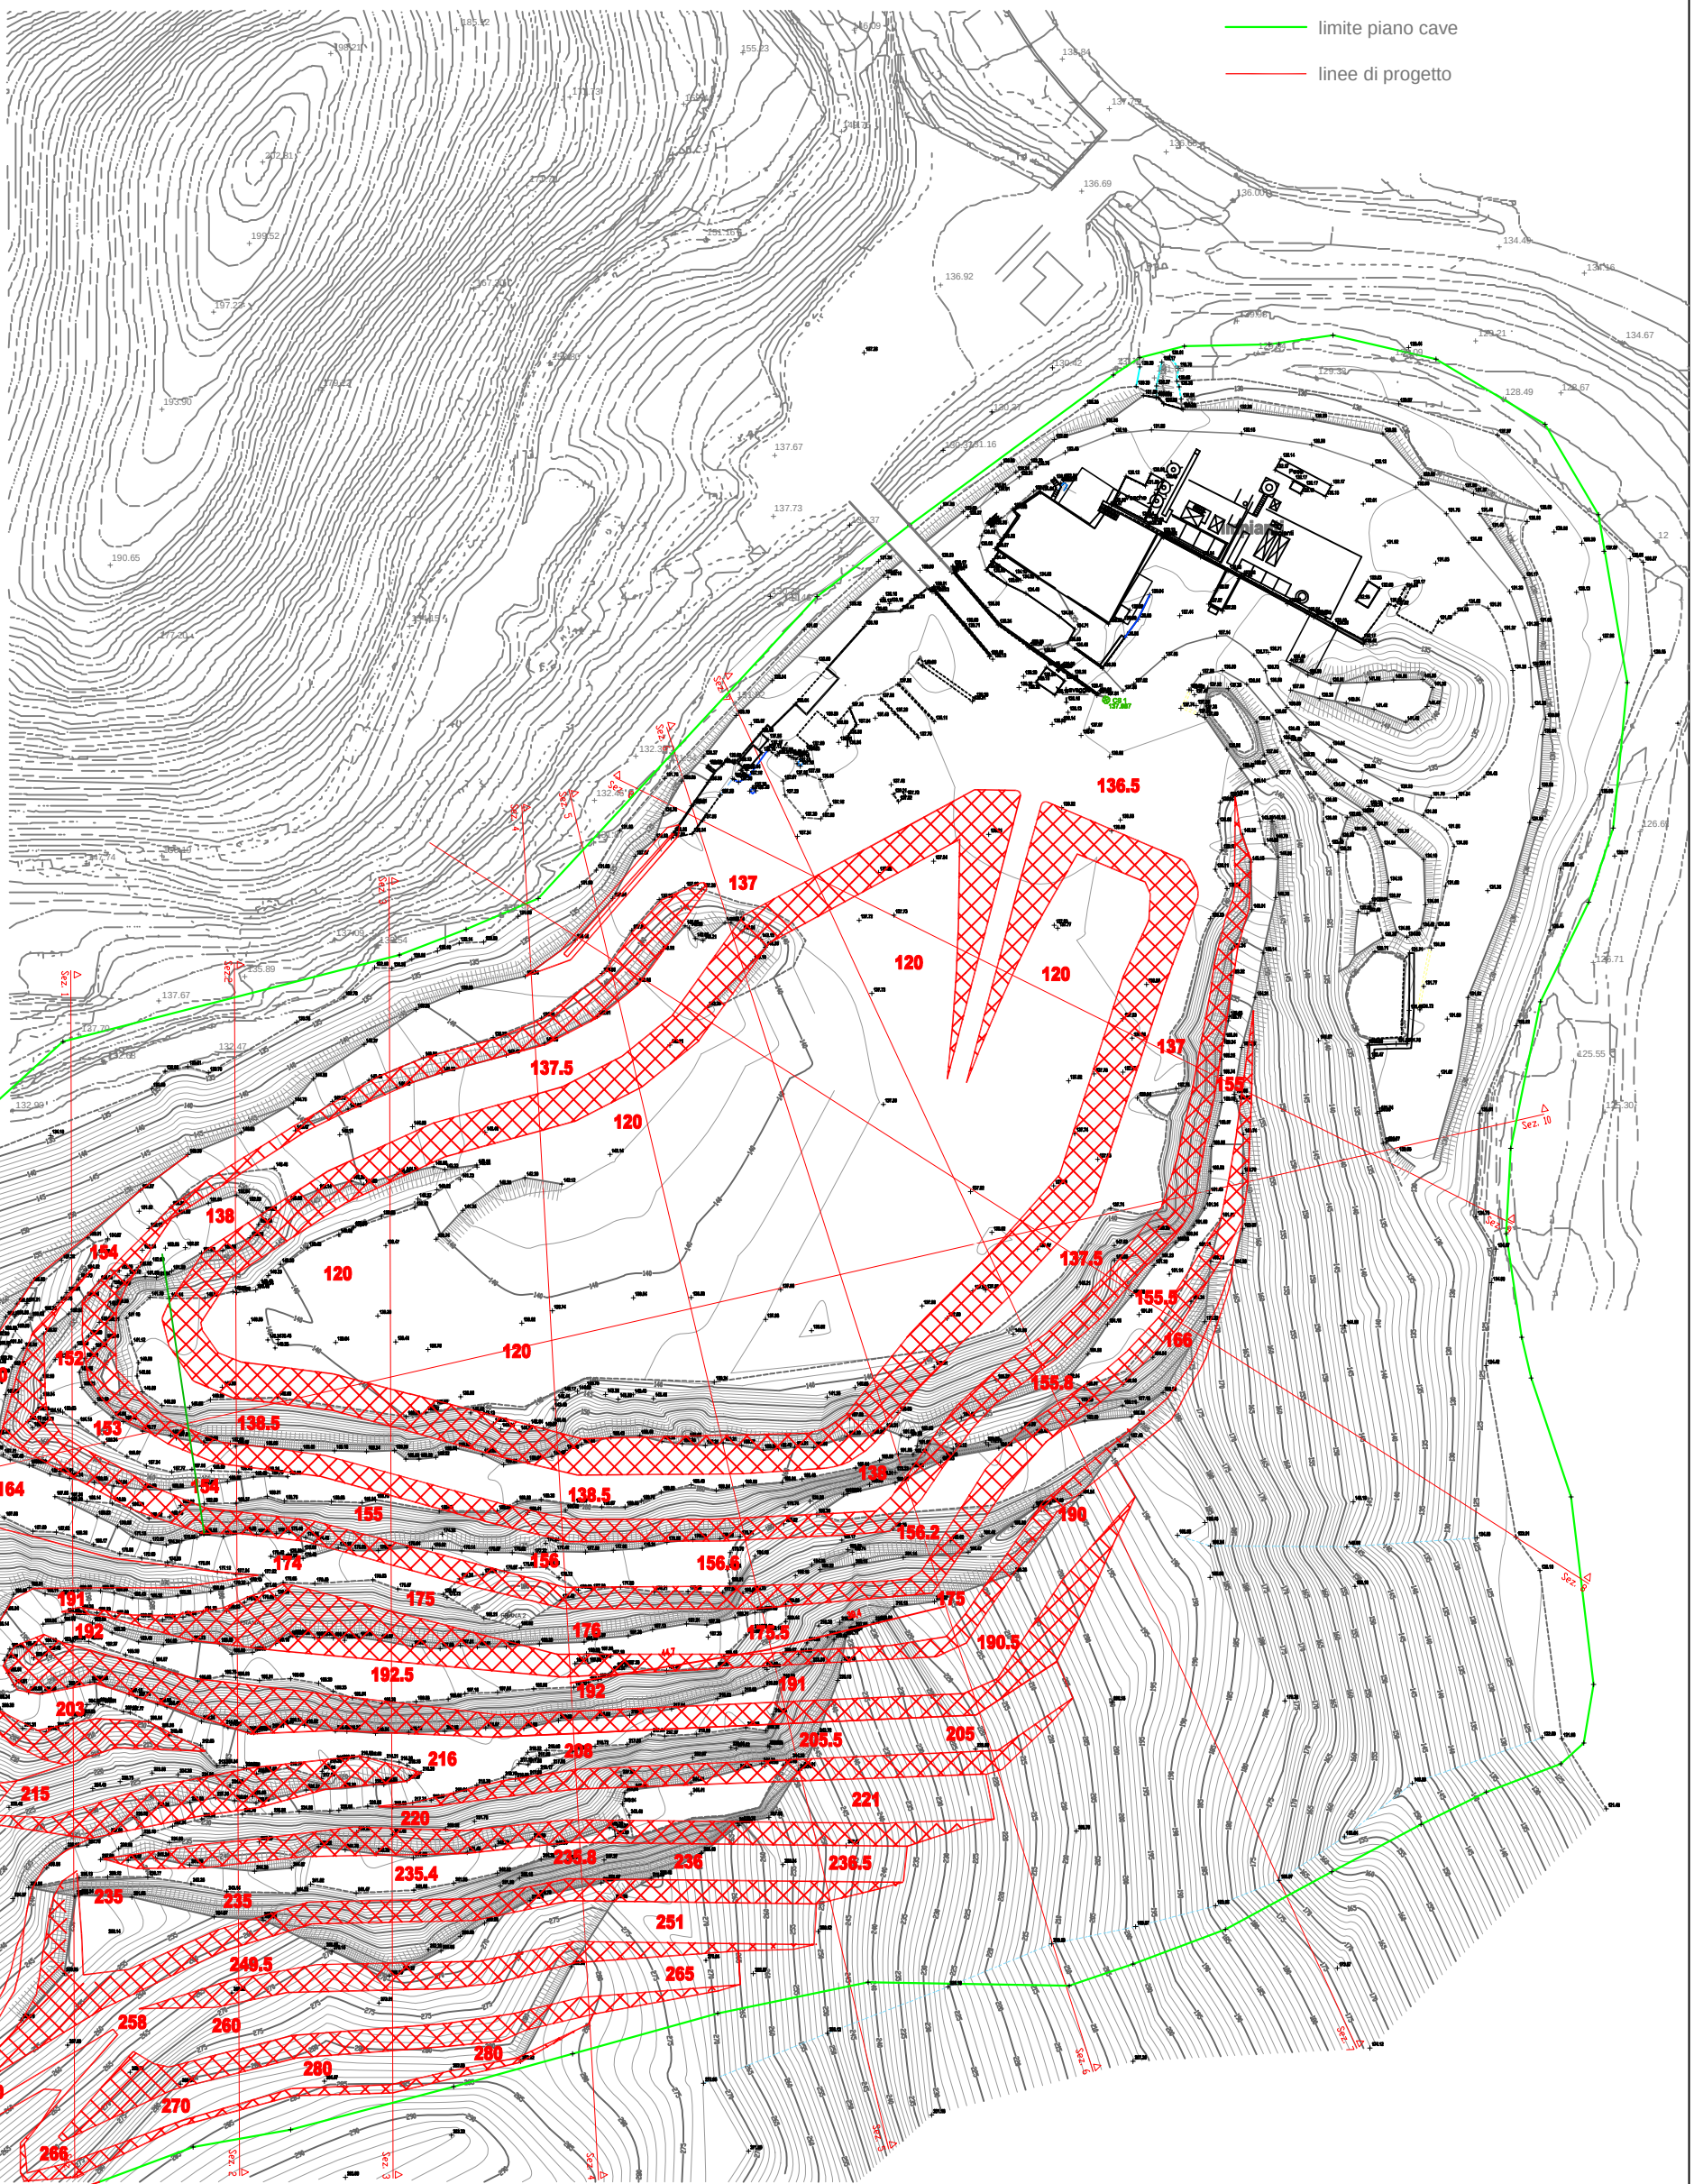


PLANIMETRIA DI PROGETTO SCAVI

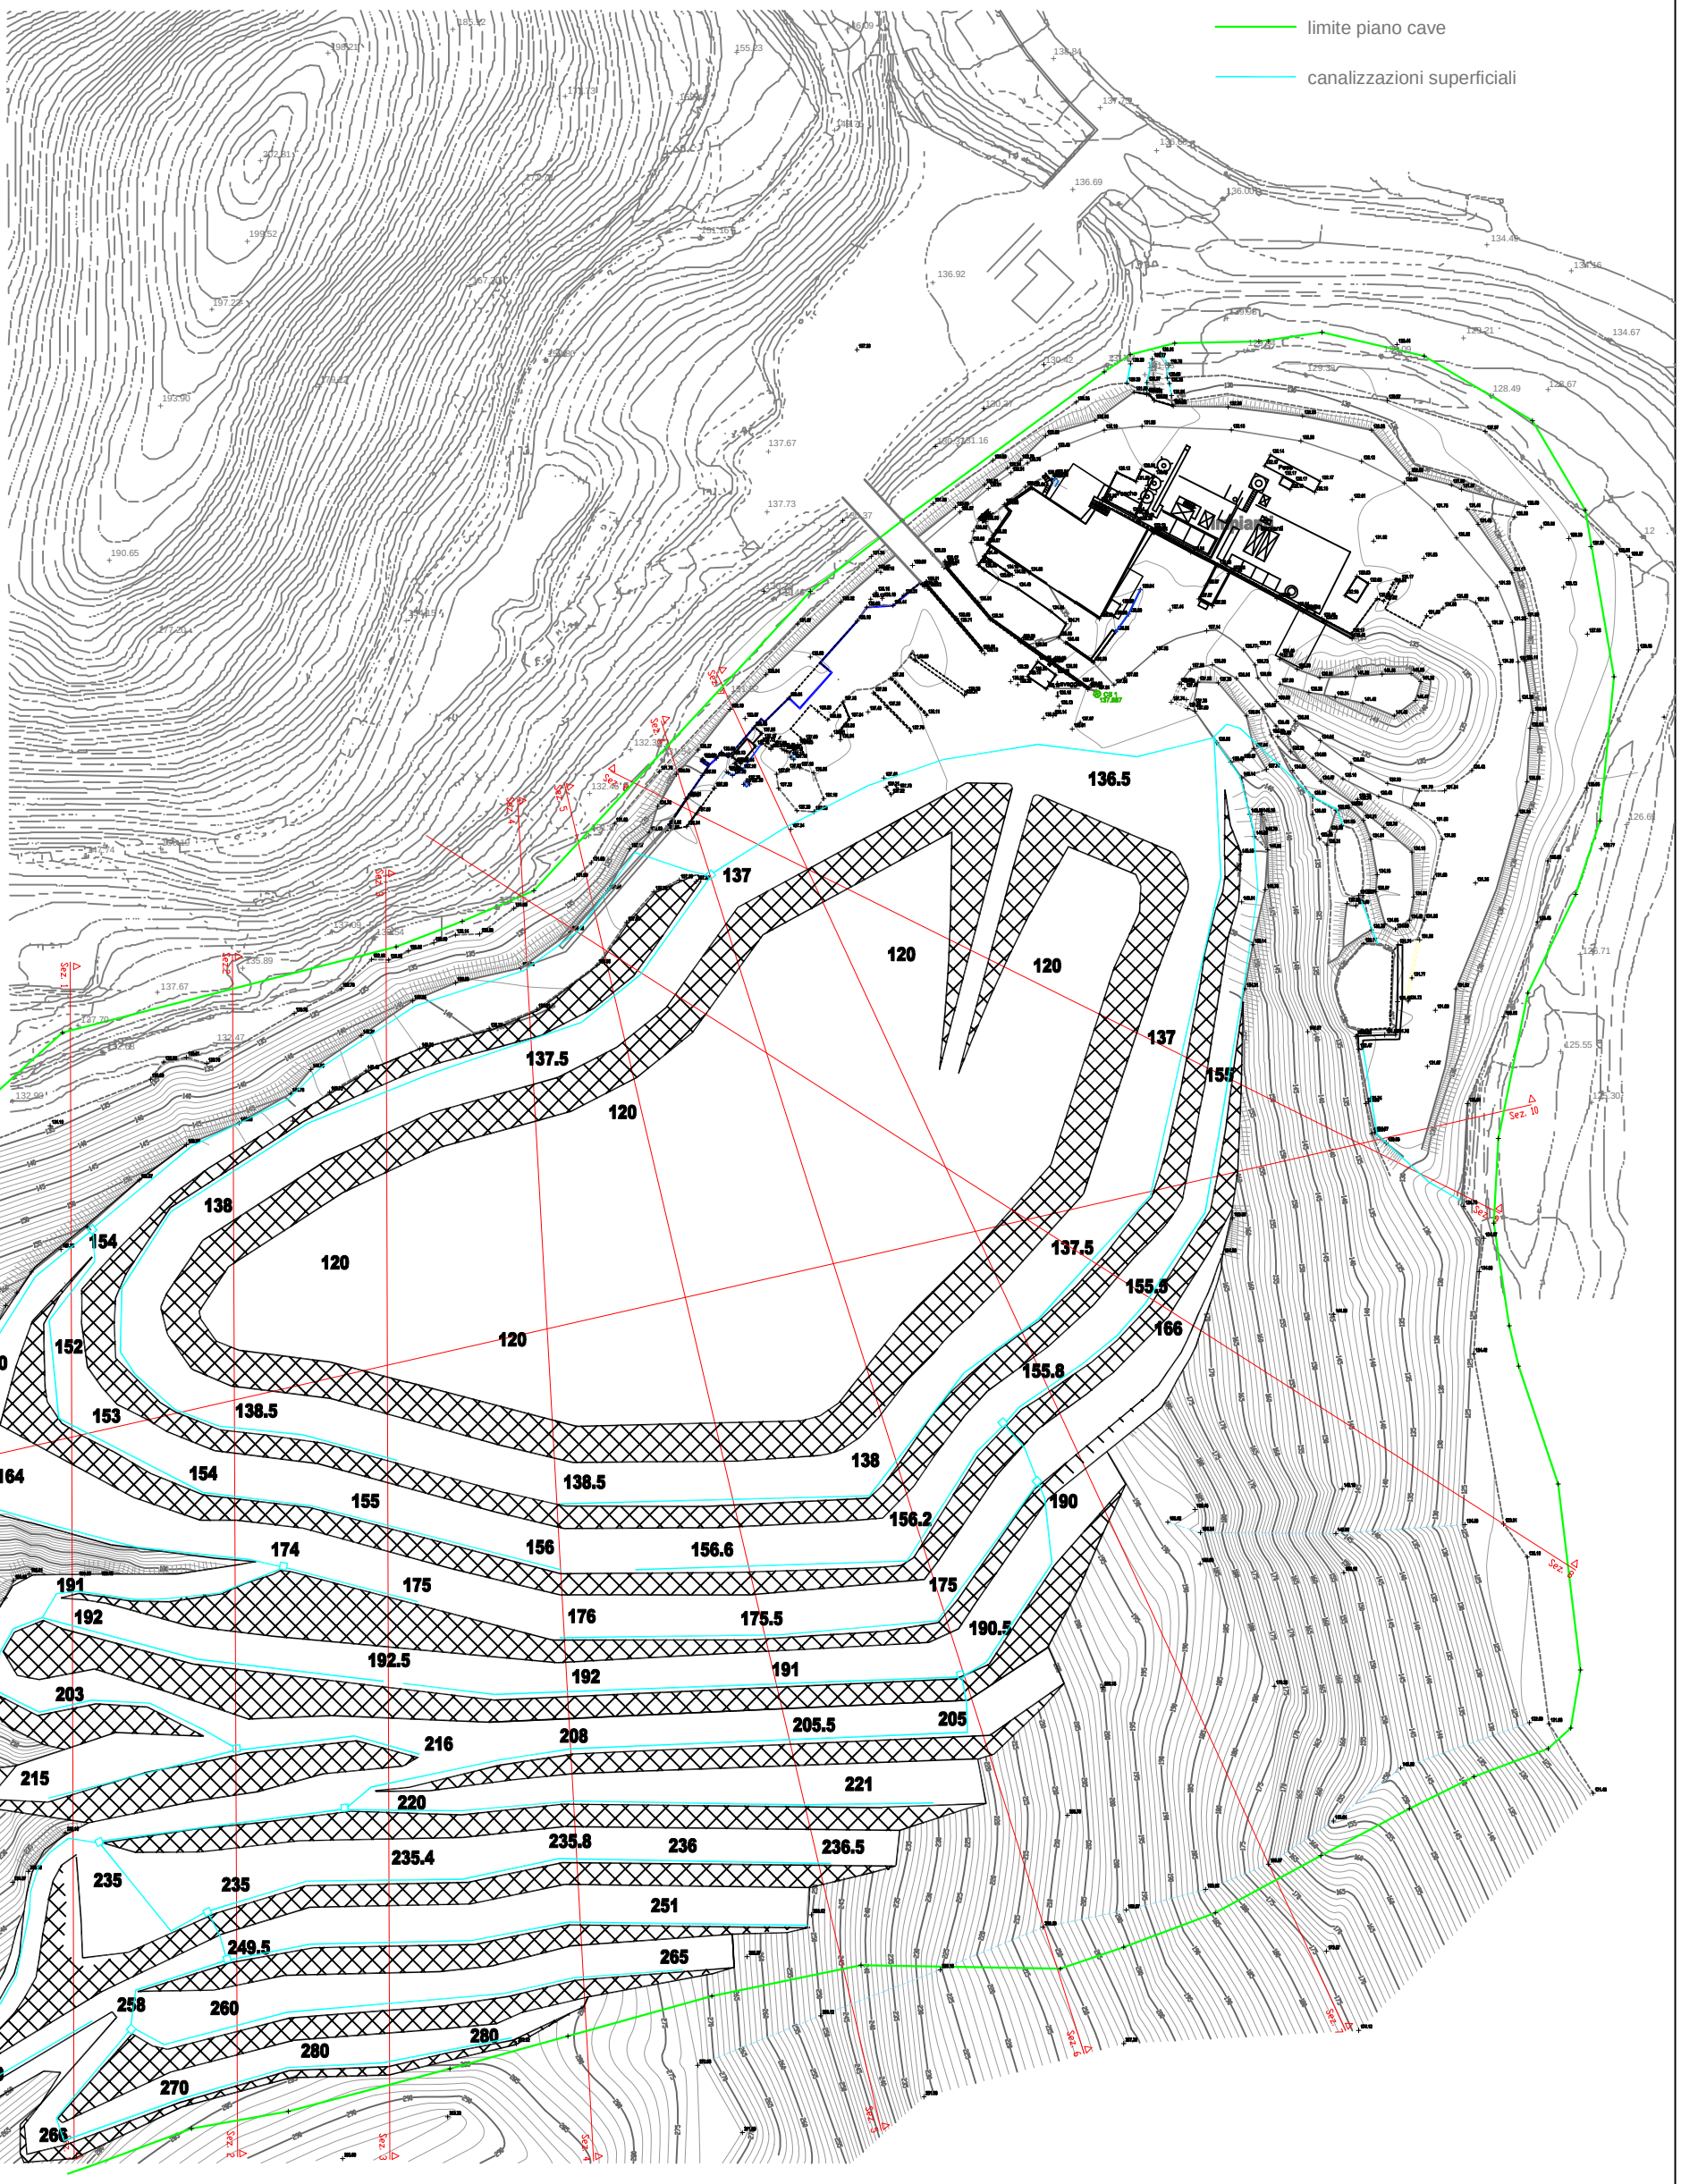


scala 1:1500


PLANIMETRIA DI RAFFRONTO TRA PROGETTO SCAVI E PROGETTO RIPORTI

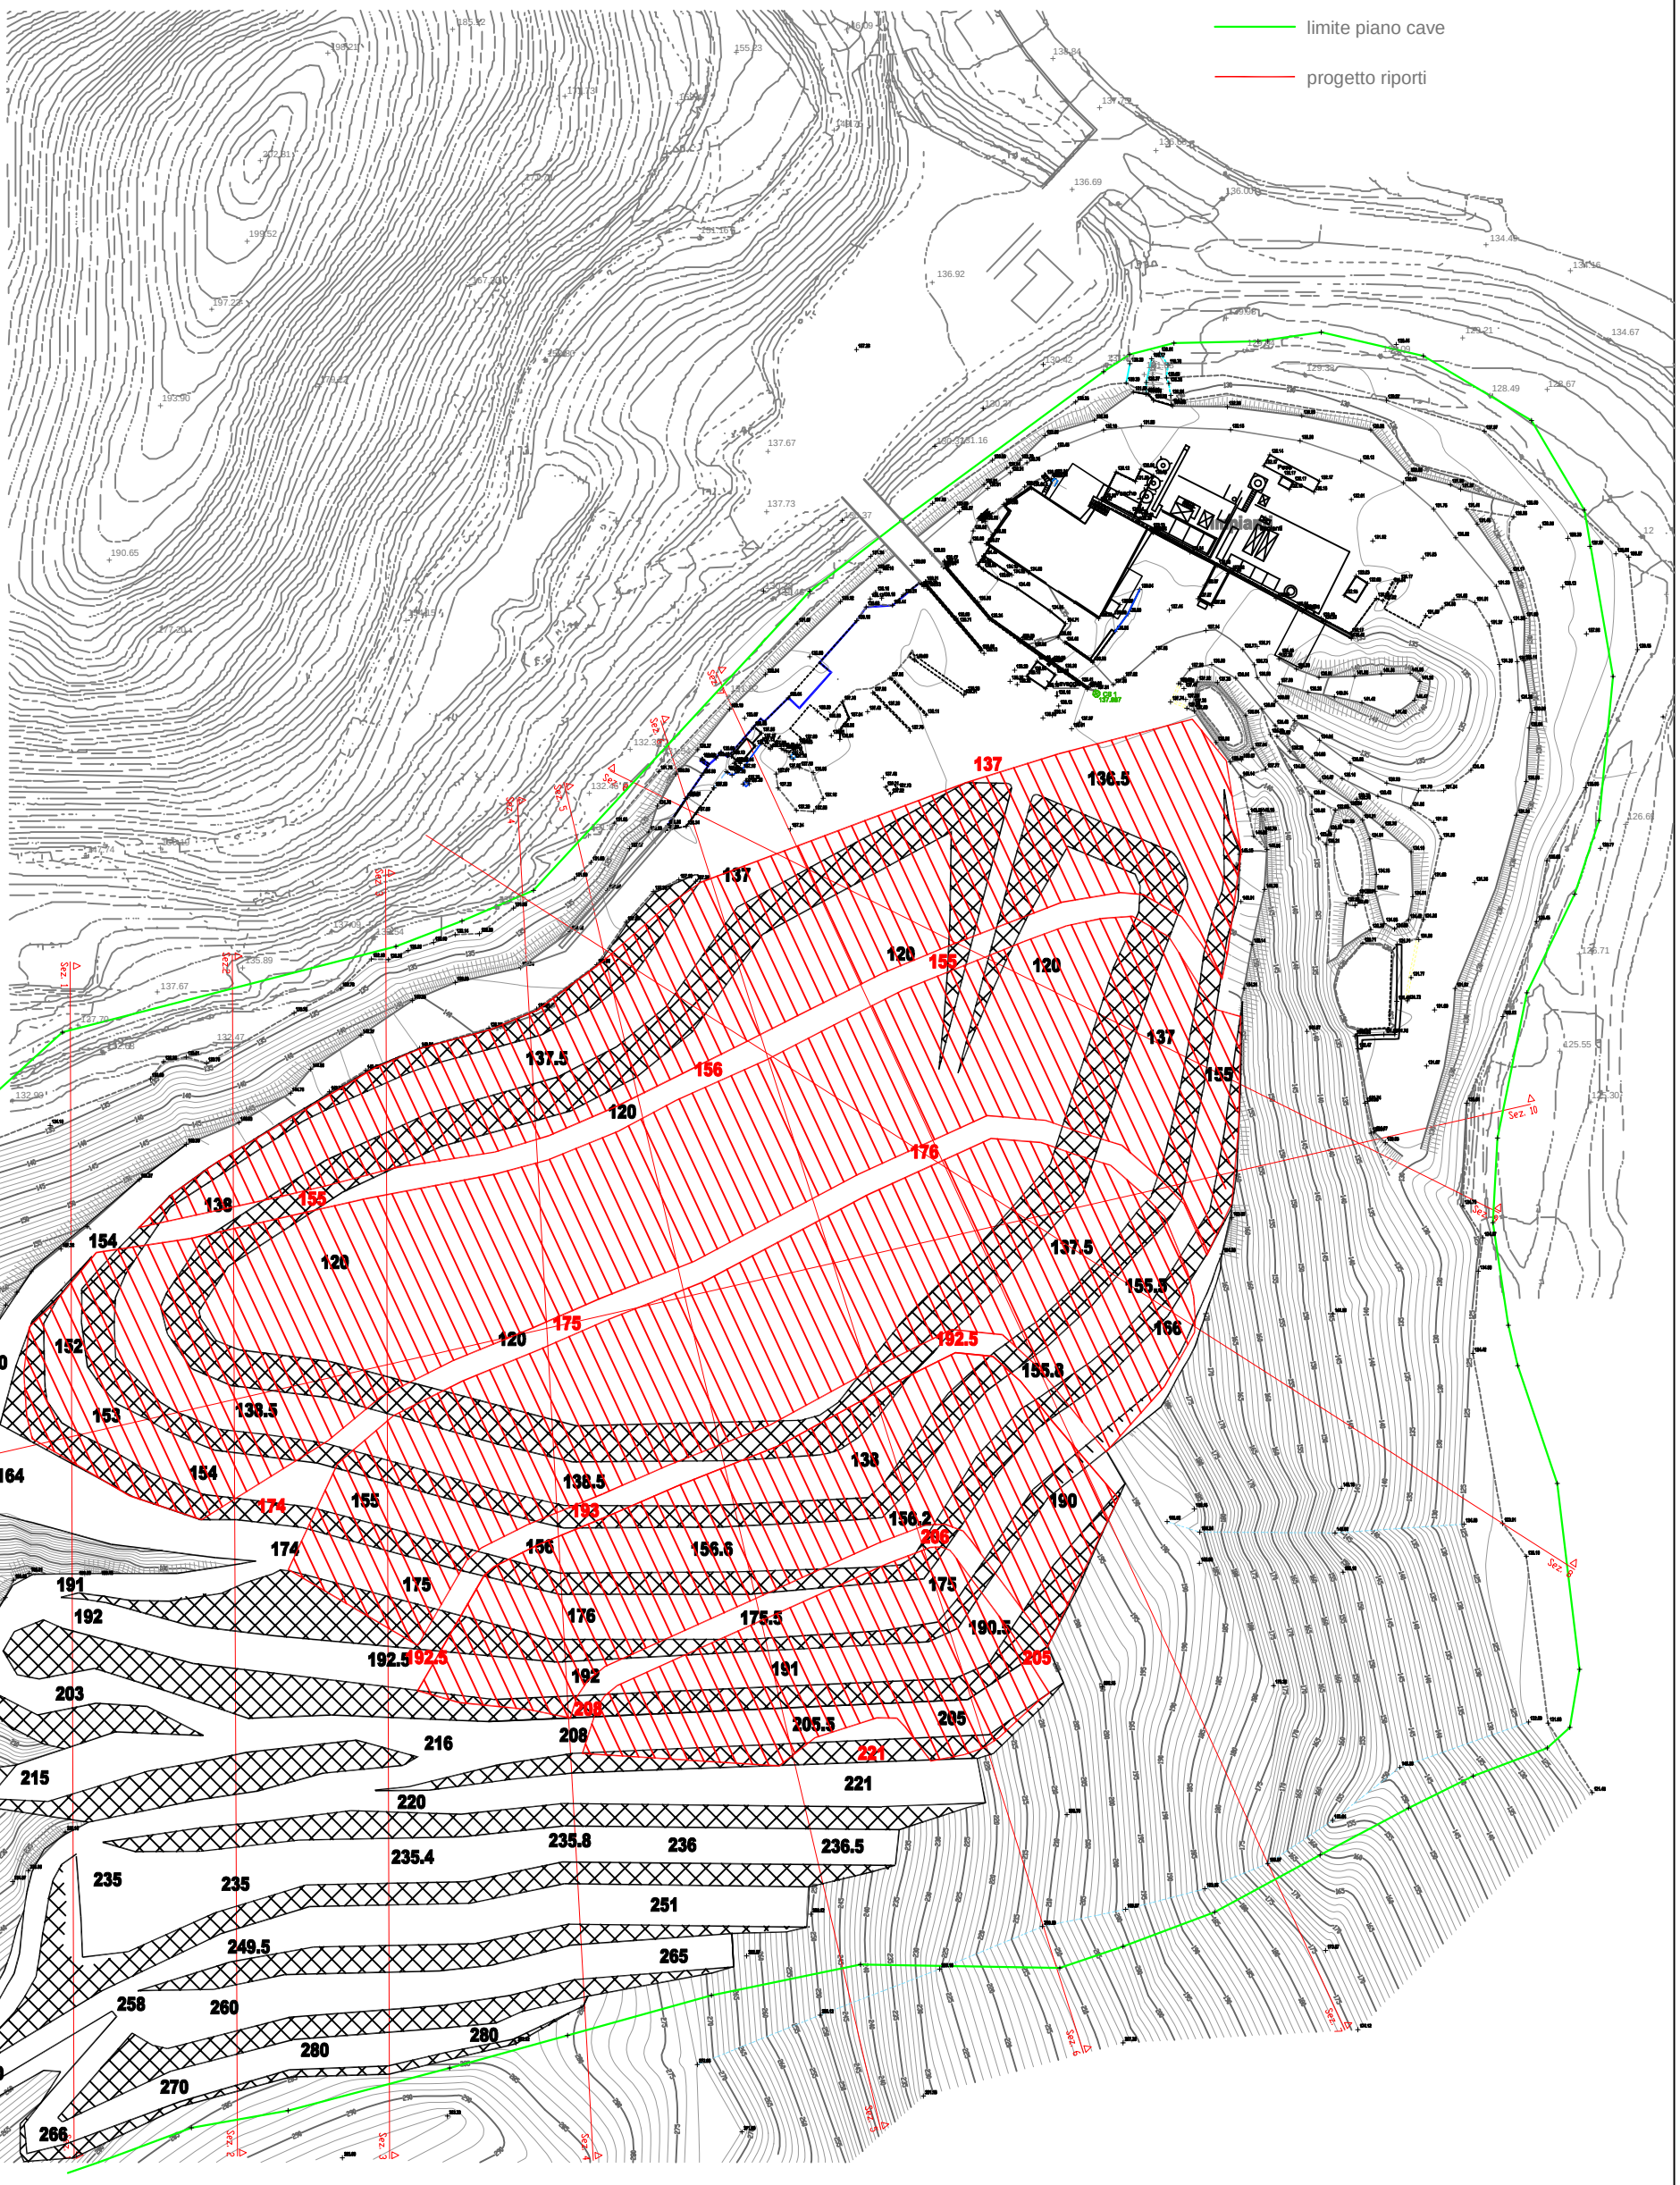

PLANIMETRIA DI PROGETTO DELLA SISTEMAZIONE AMBIENTALE FINALE

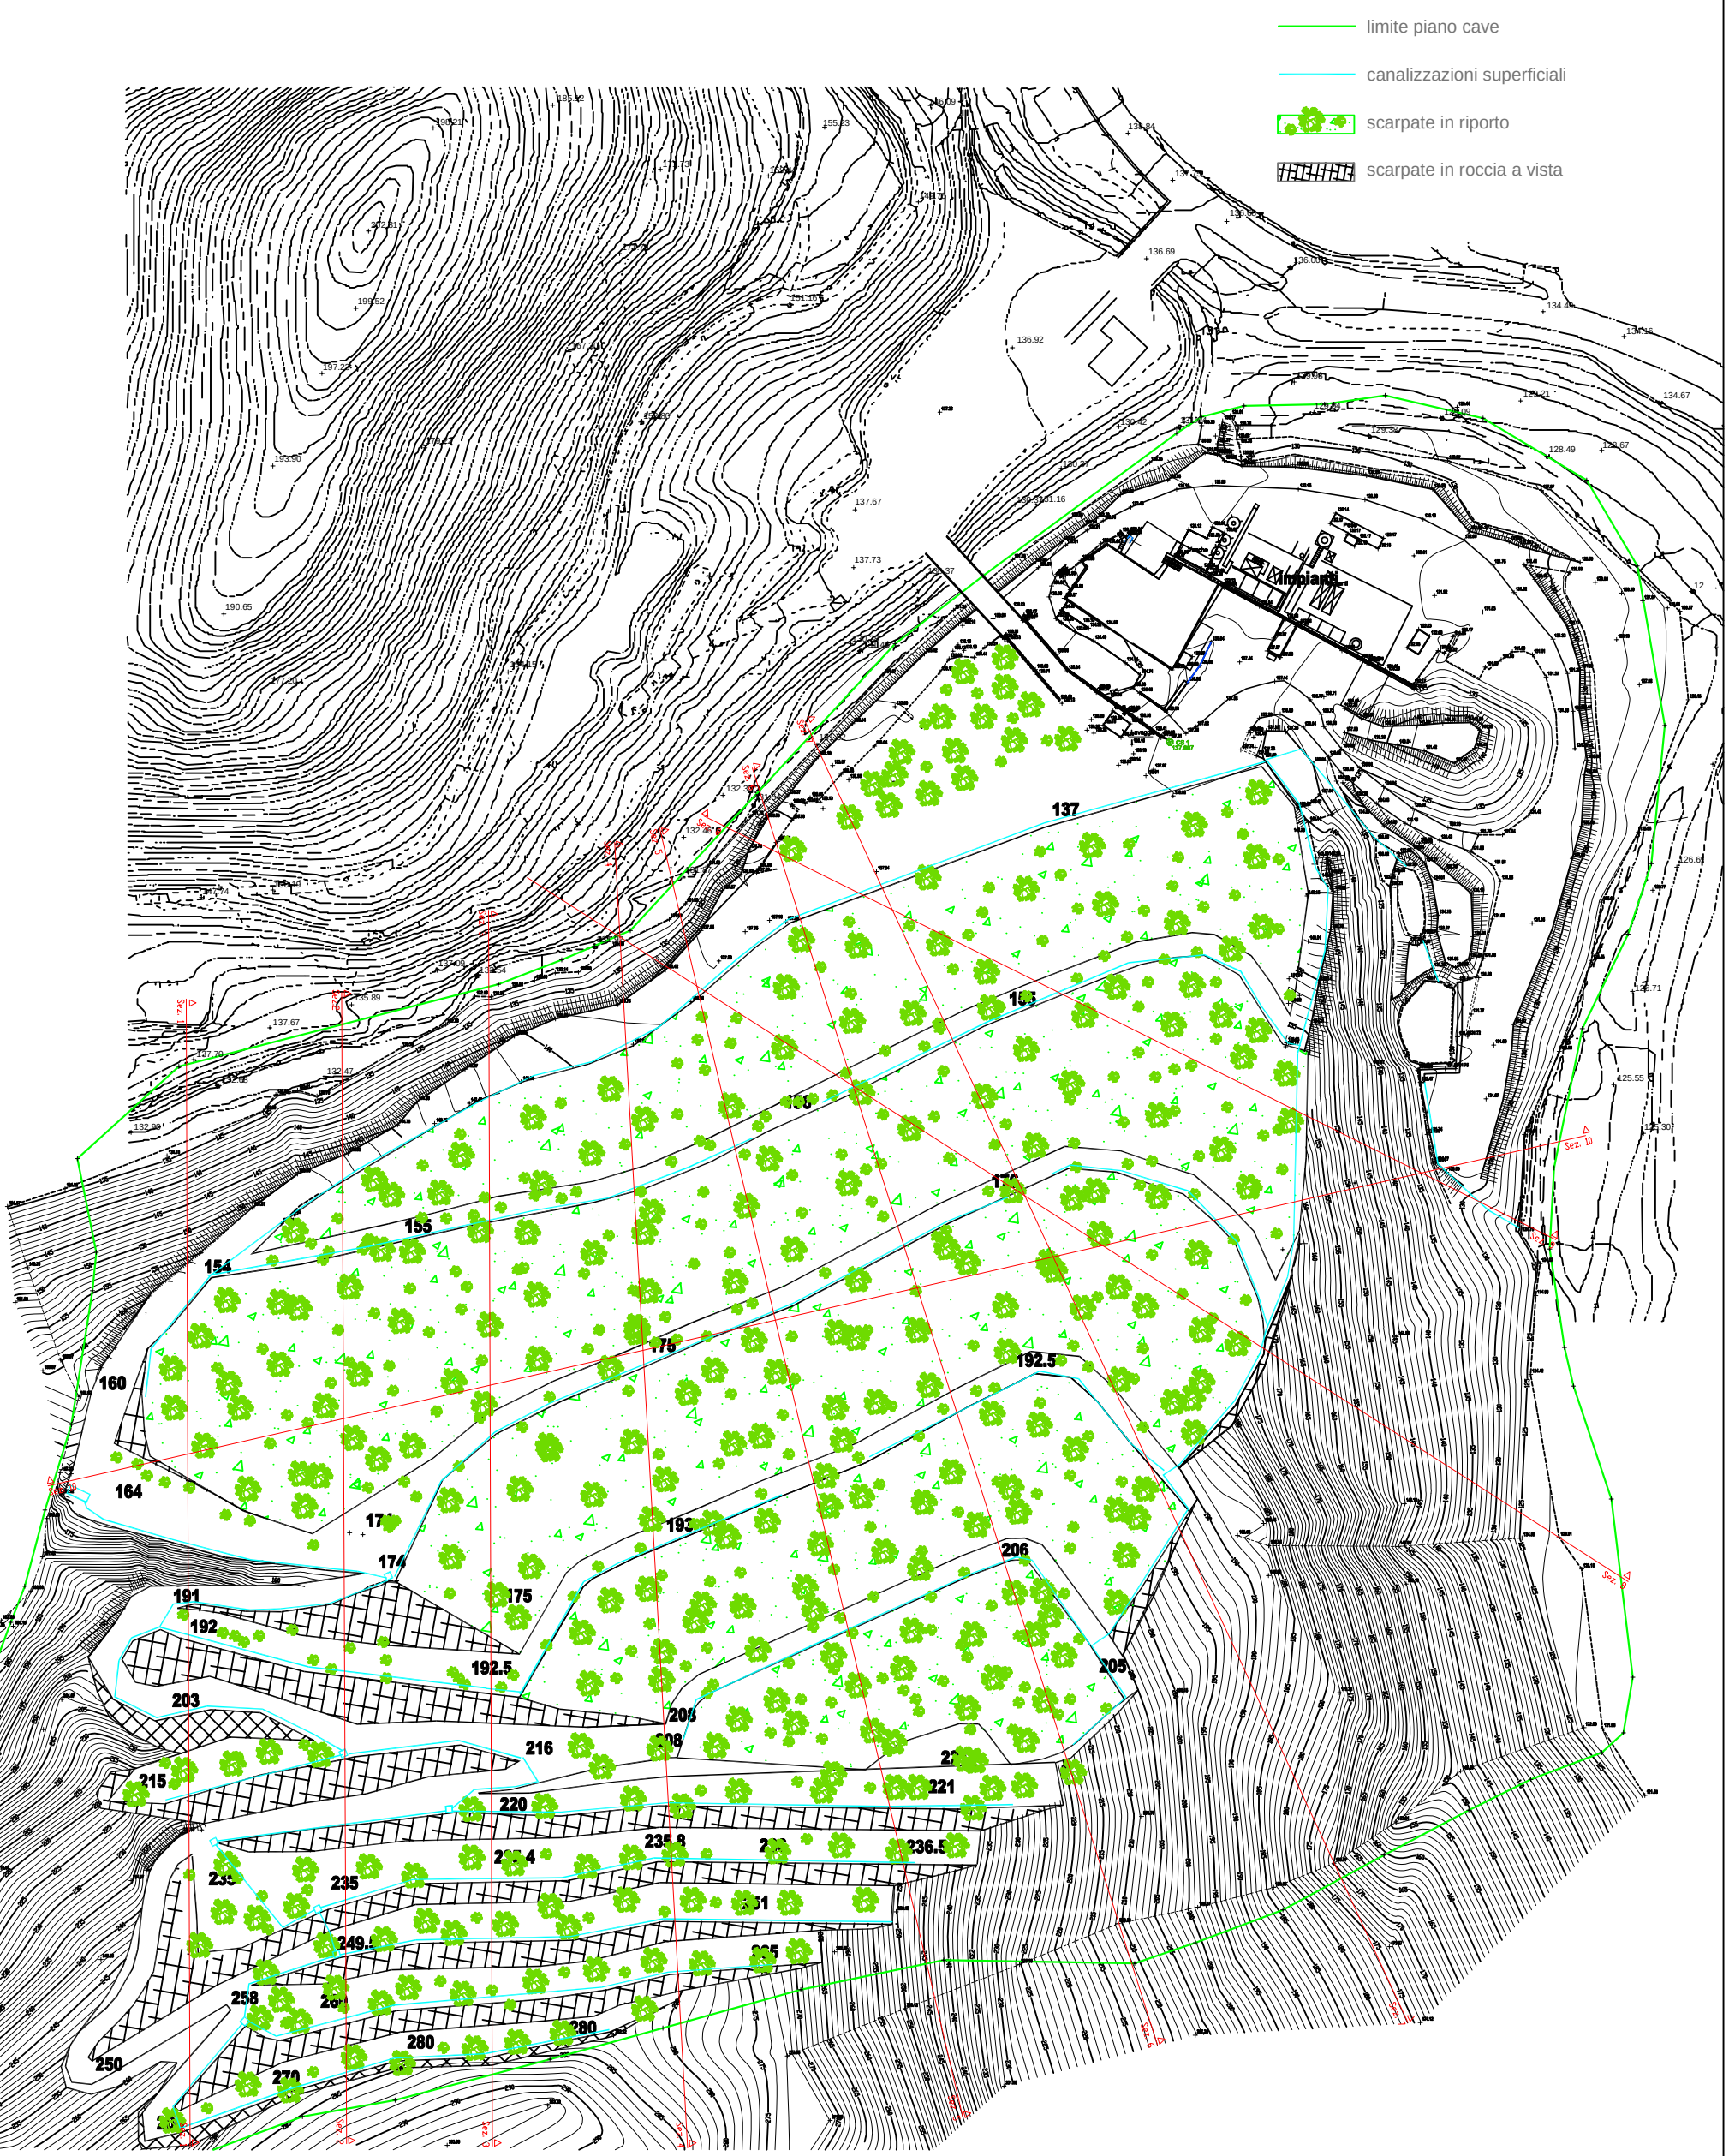


SEZIONE 1

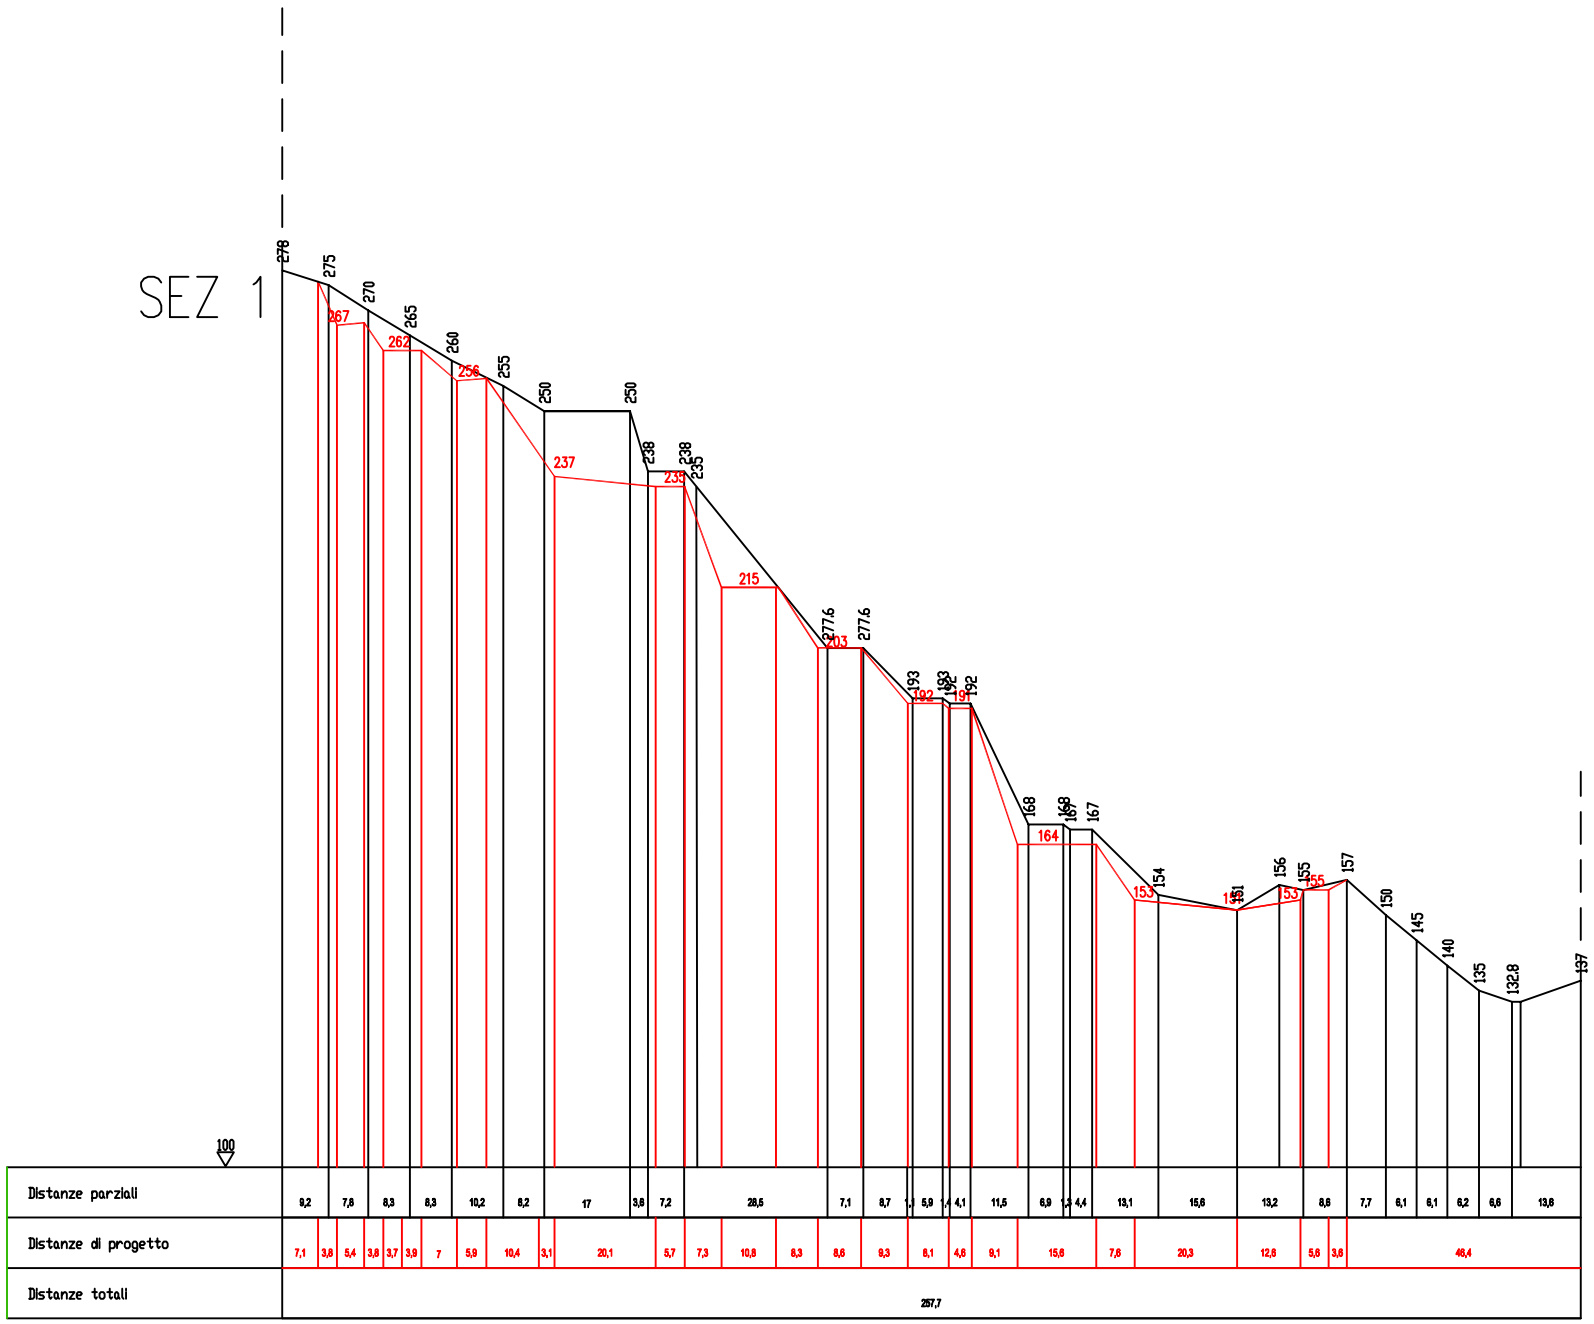


scala 1:1500

SEZIONE 2

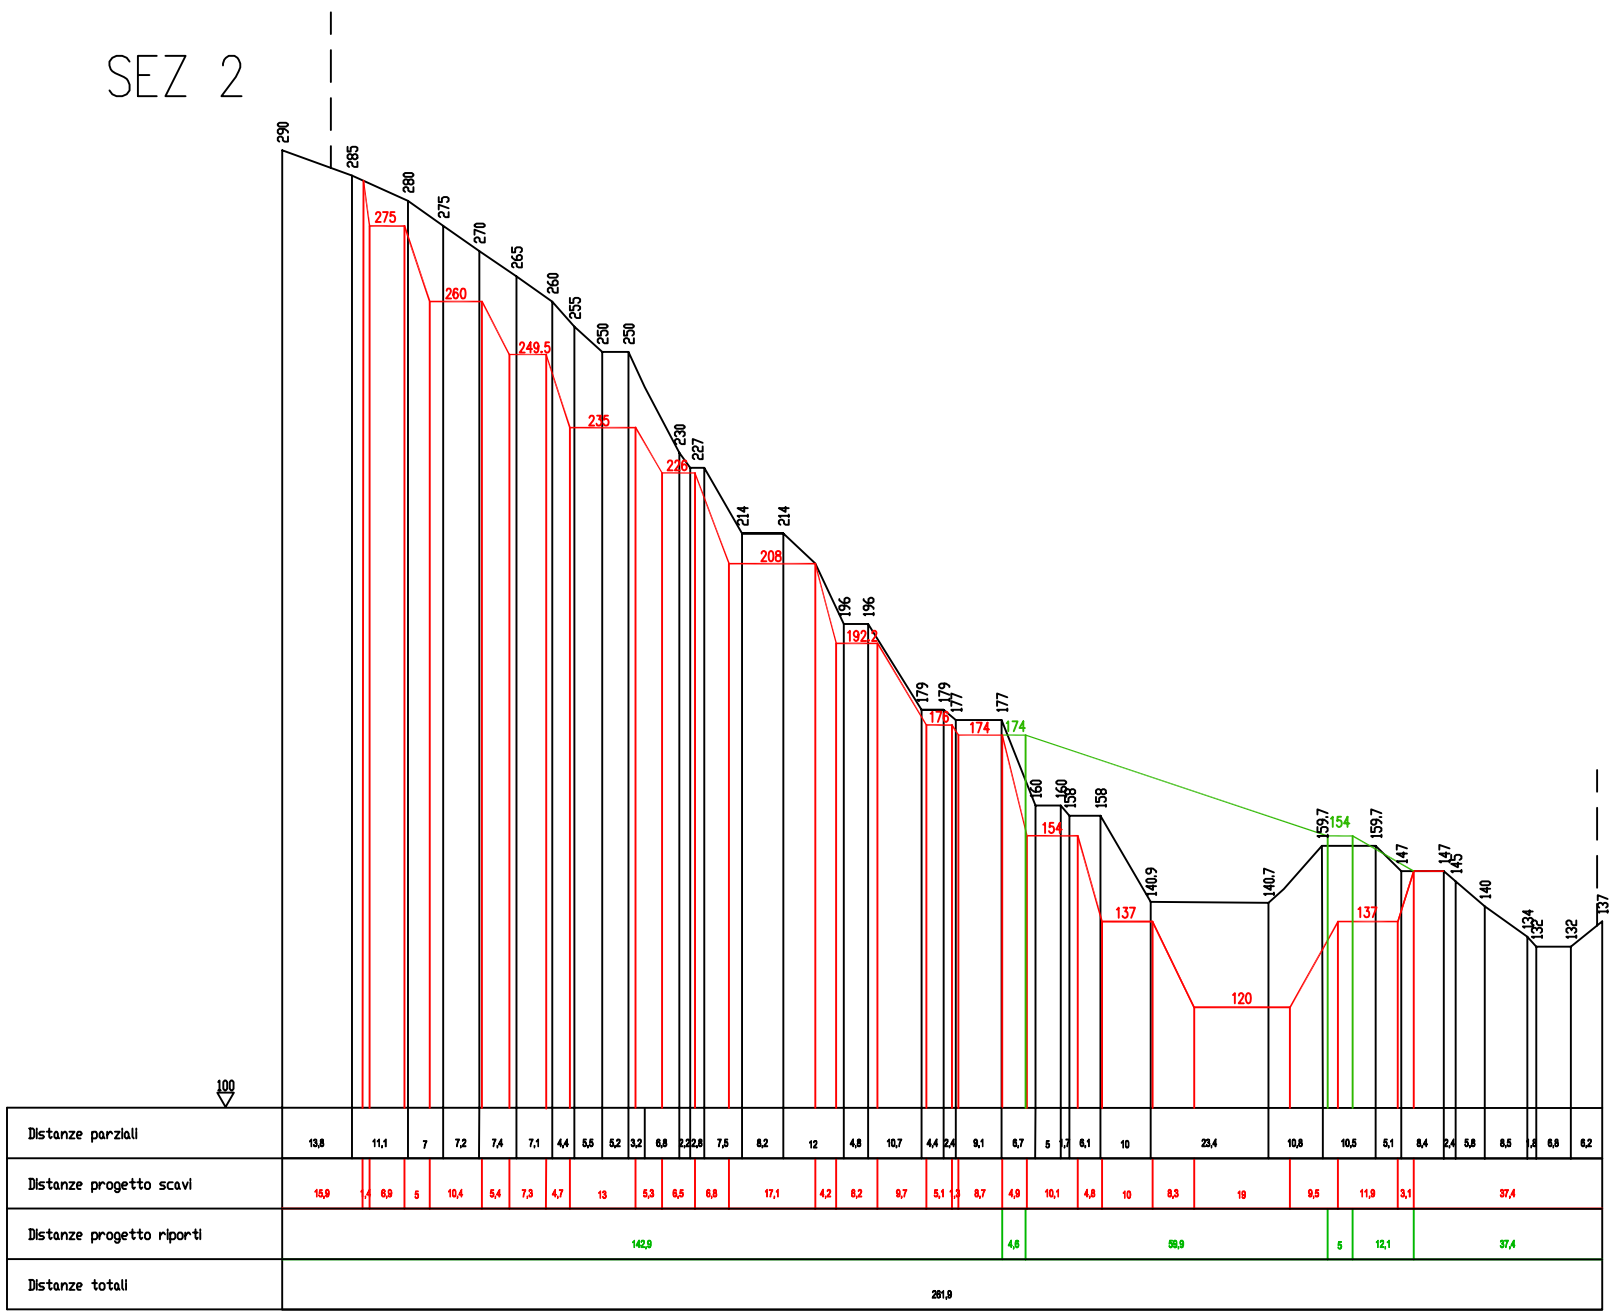


scala 1:1500

SEZIONE 3

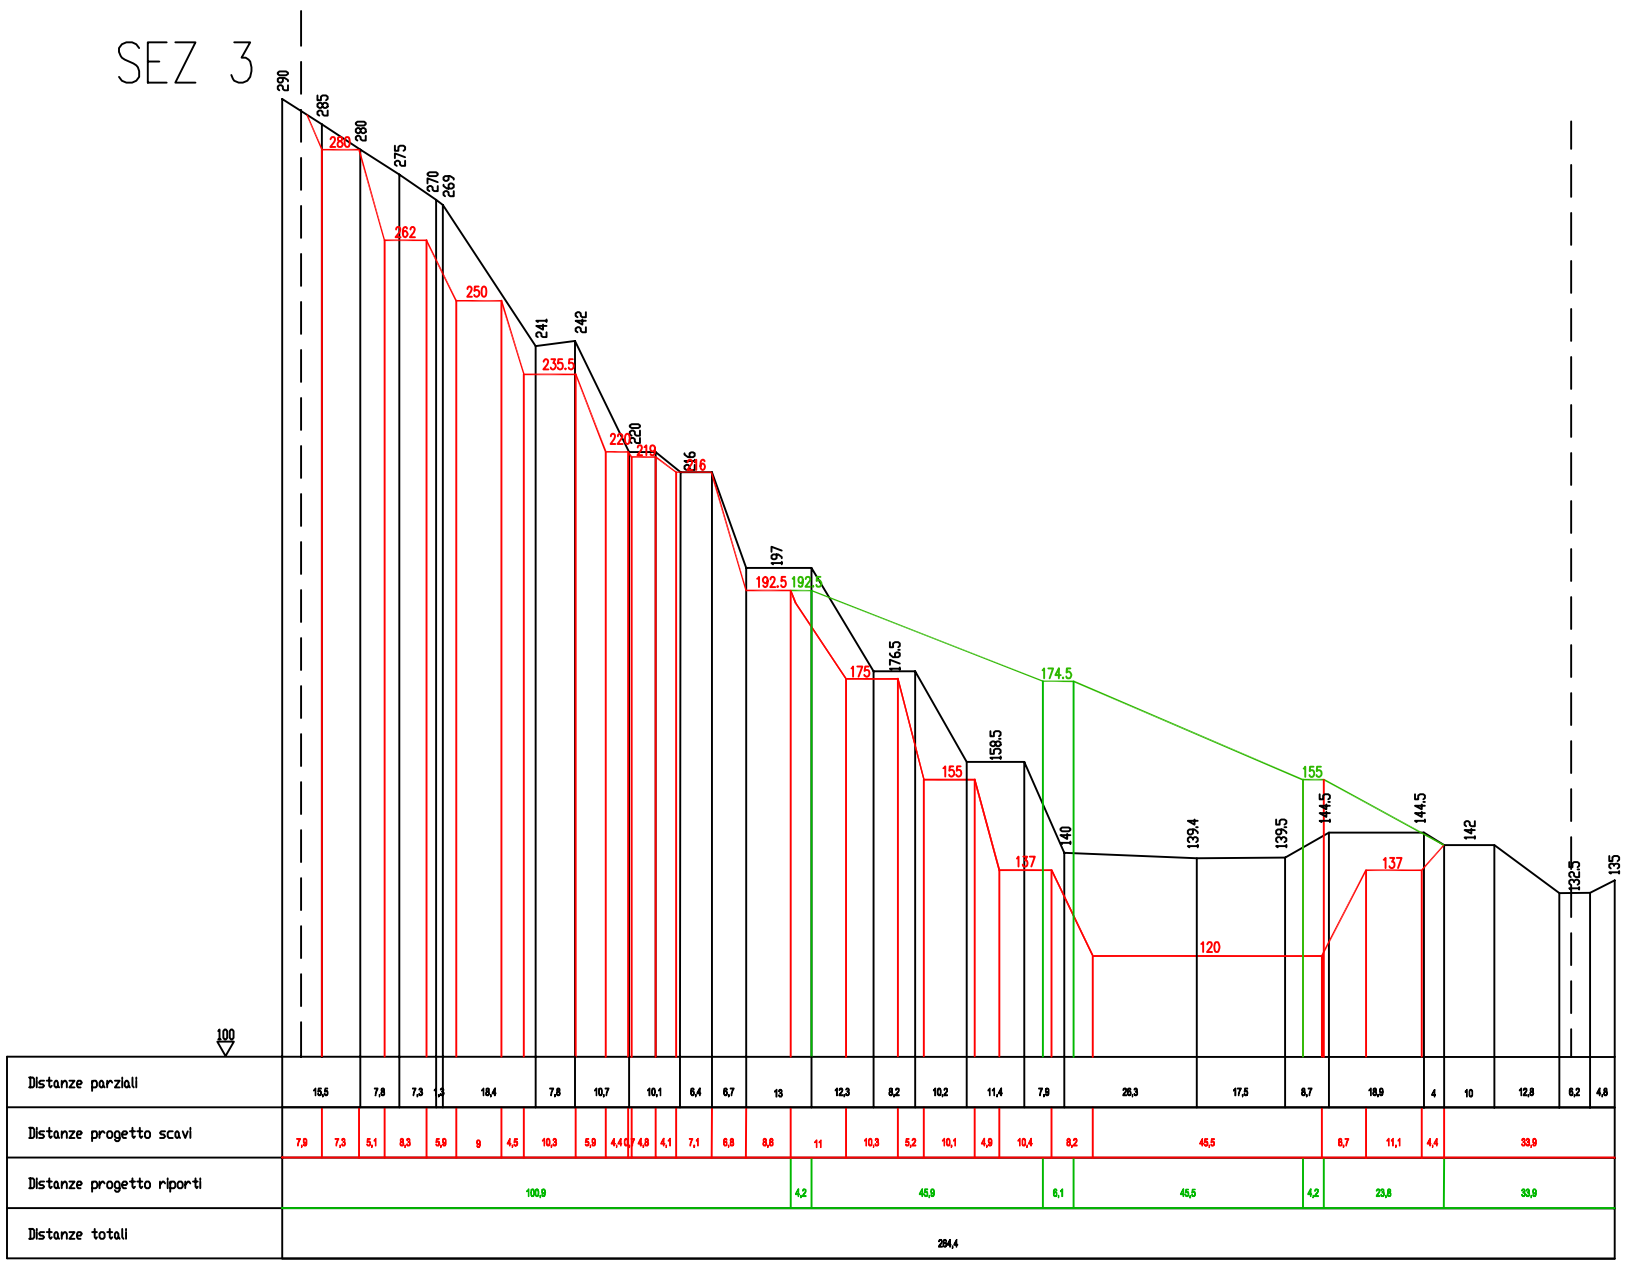

scala 1:1500


SEZIONE 4

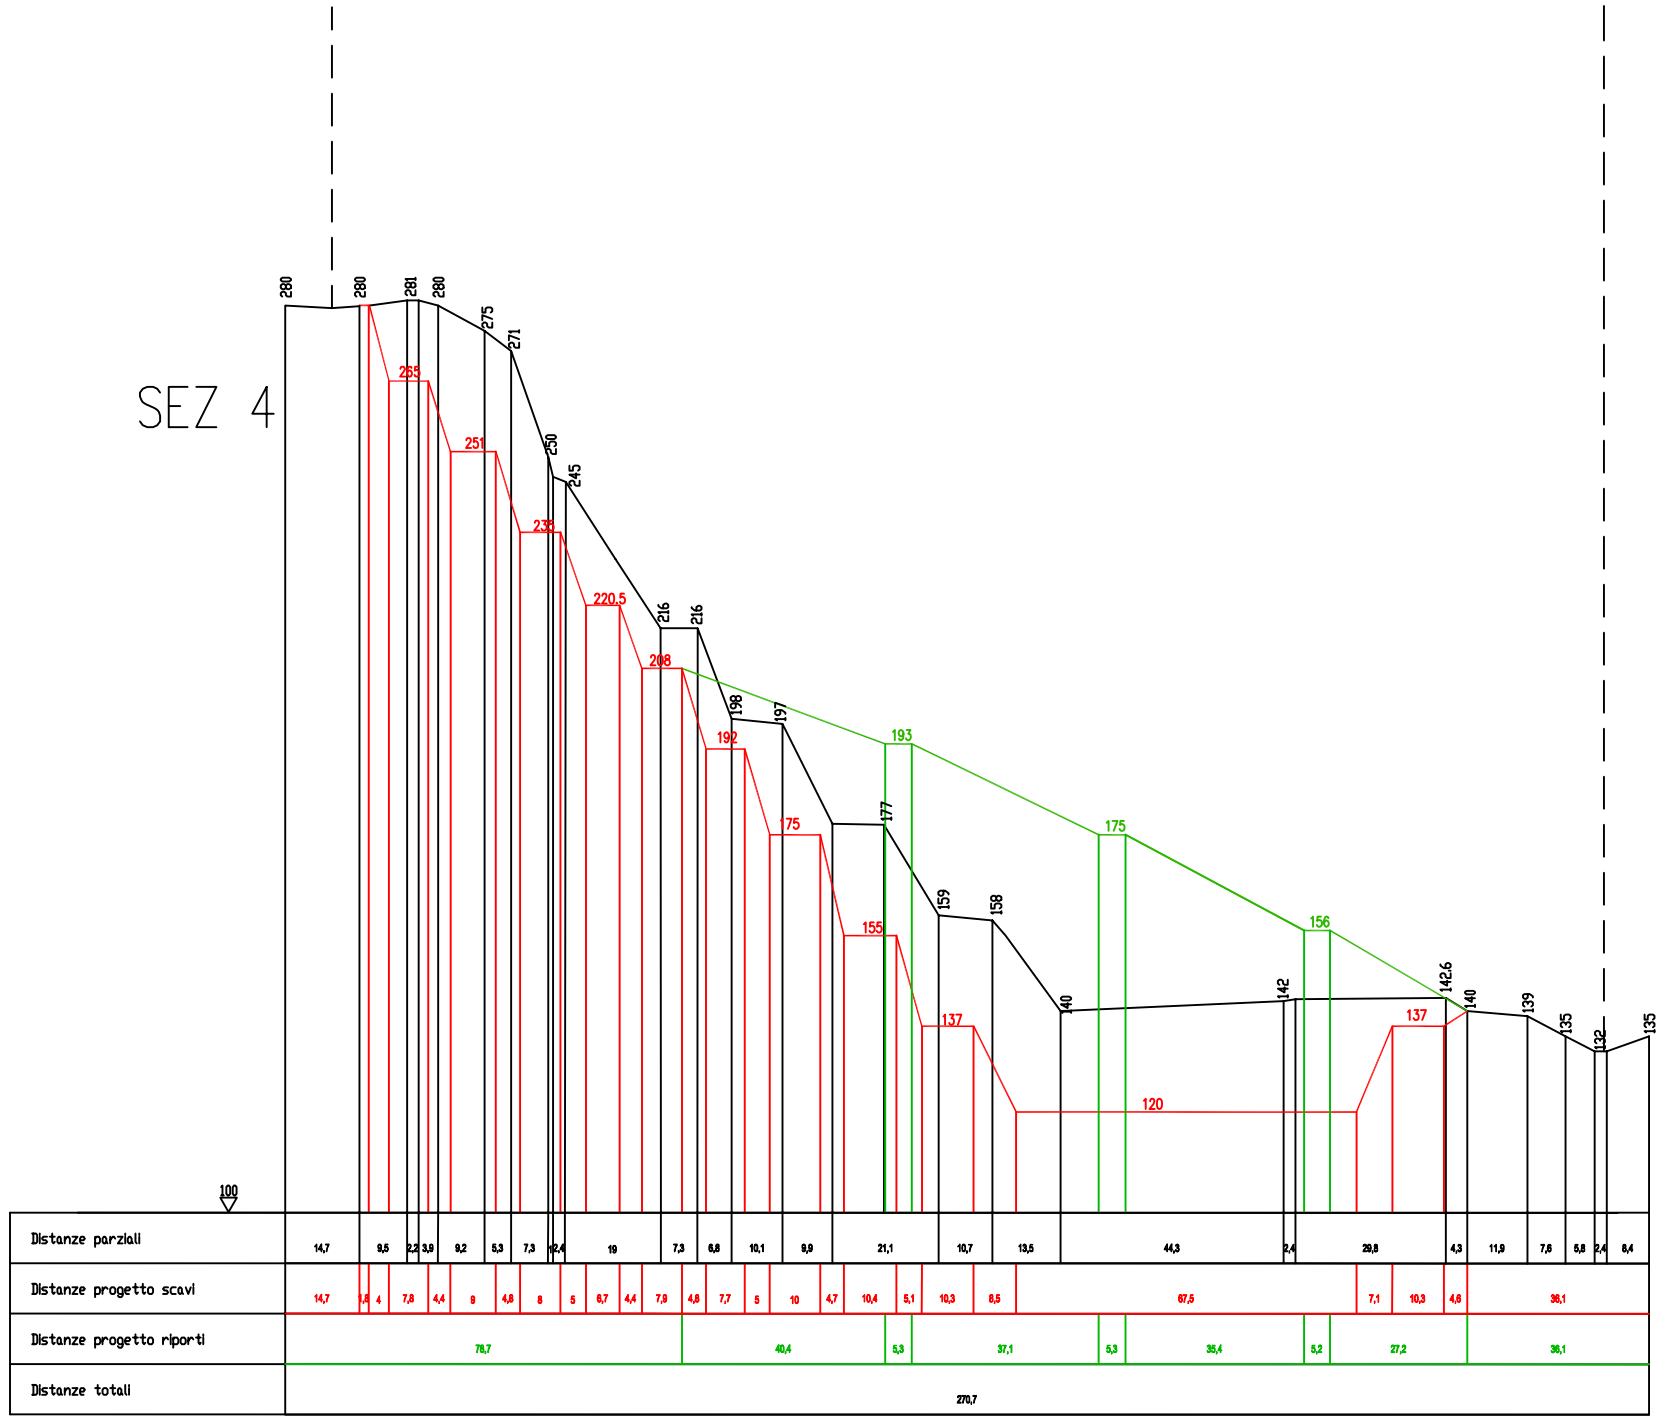

scala 1:1500


SEZIONE 5

SEZ 5

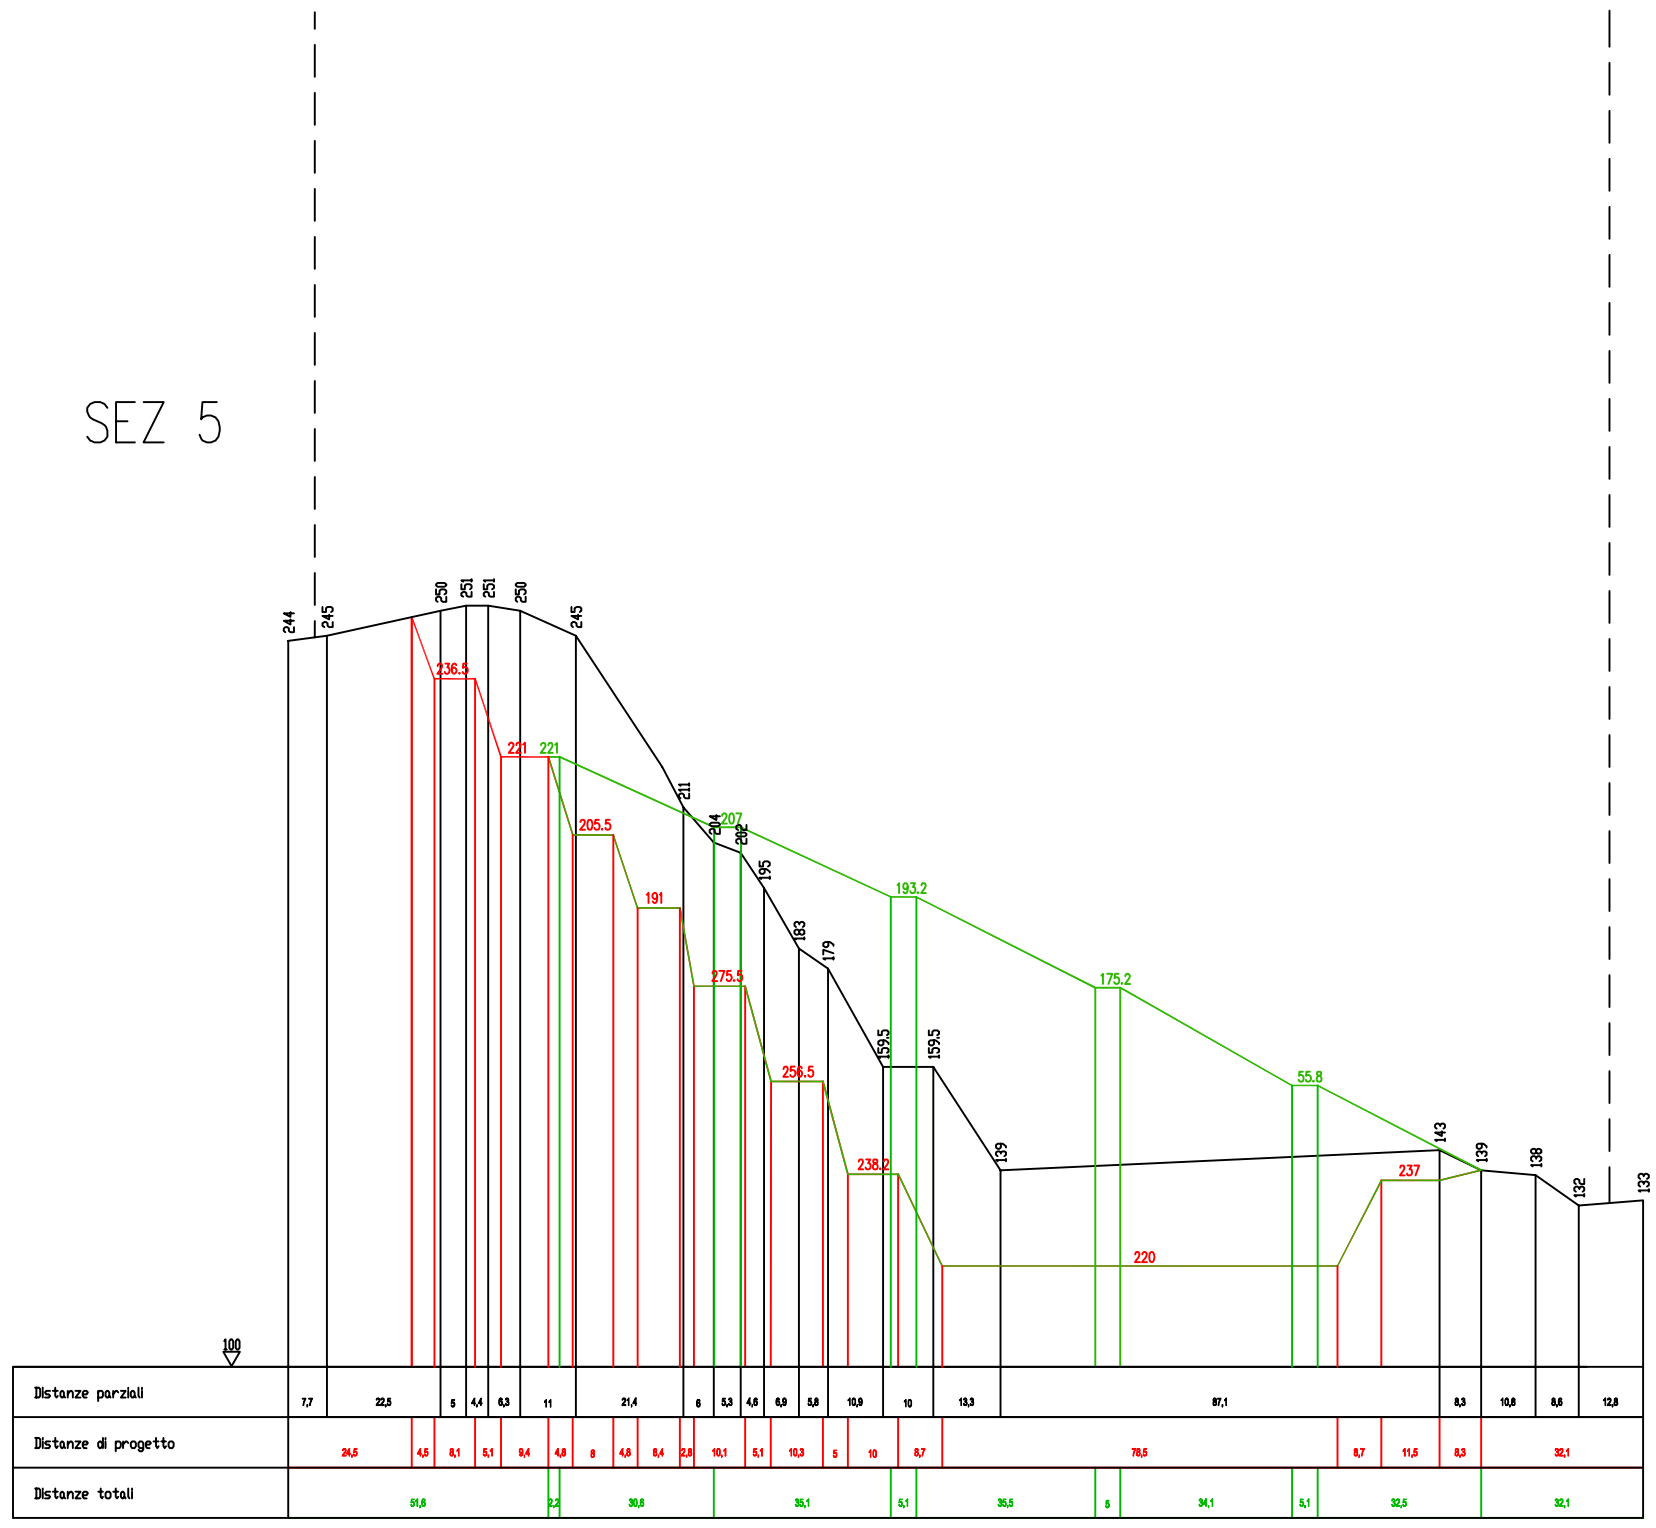

SEZIONE 6


SEZ 6

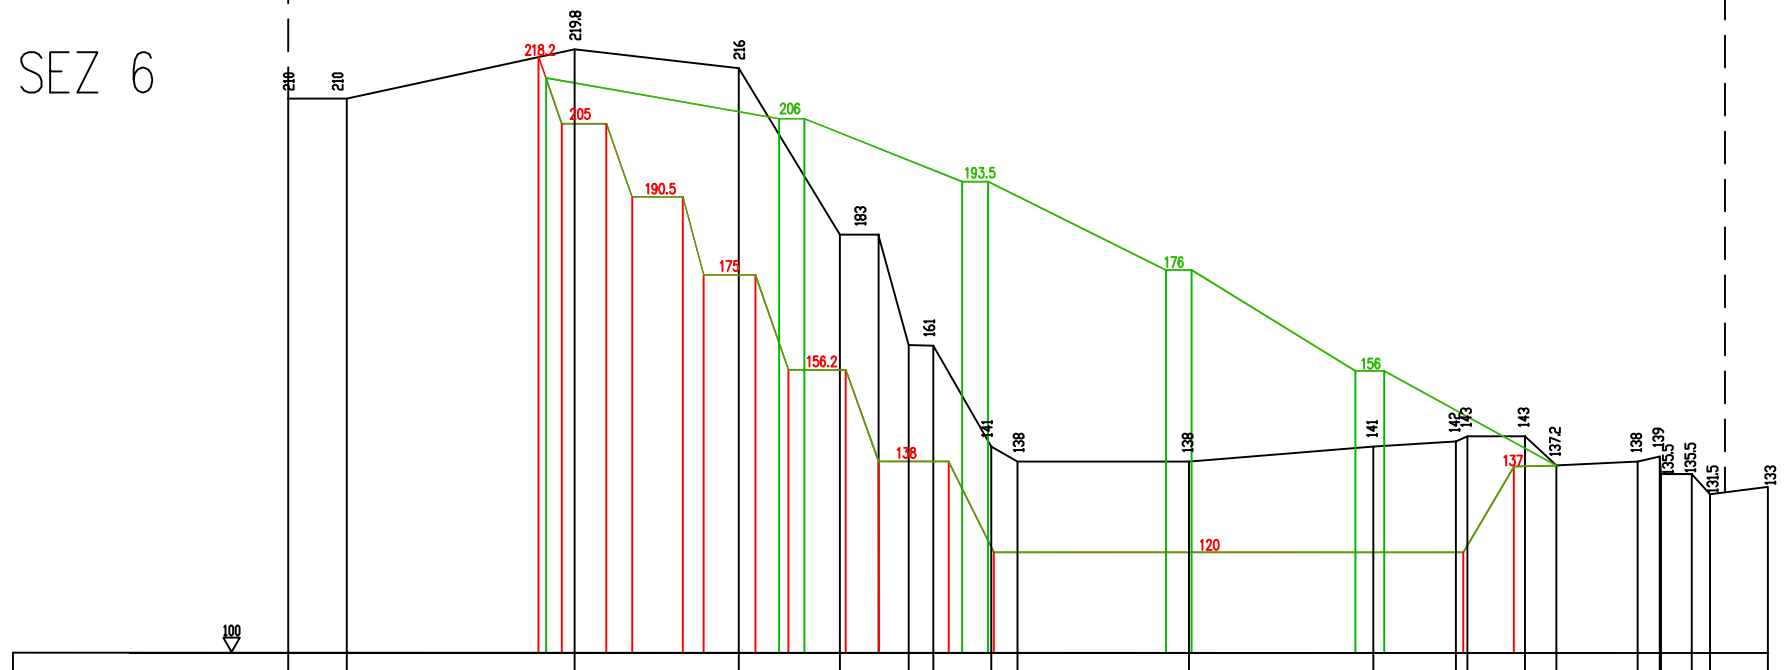

| | | |

SEZIONE 7


SEZ 7

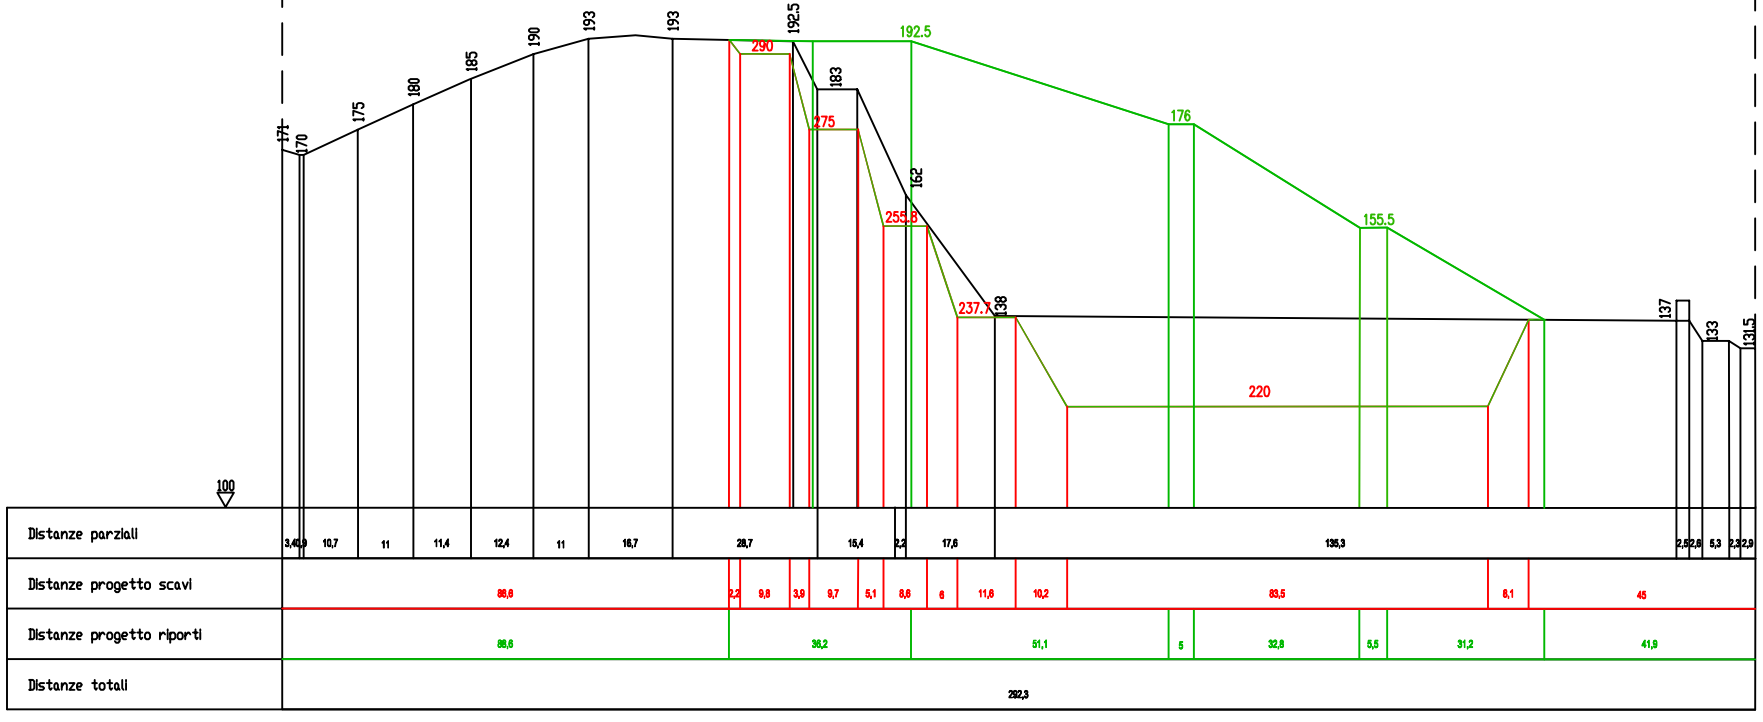

scala 1:1500

SEZIONE 8

SEZ 8

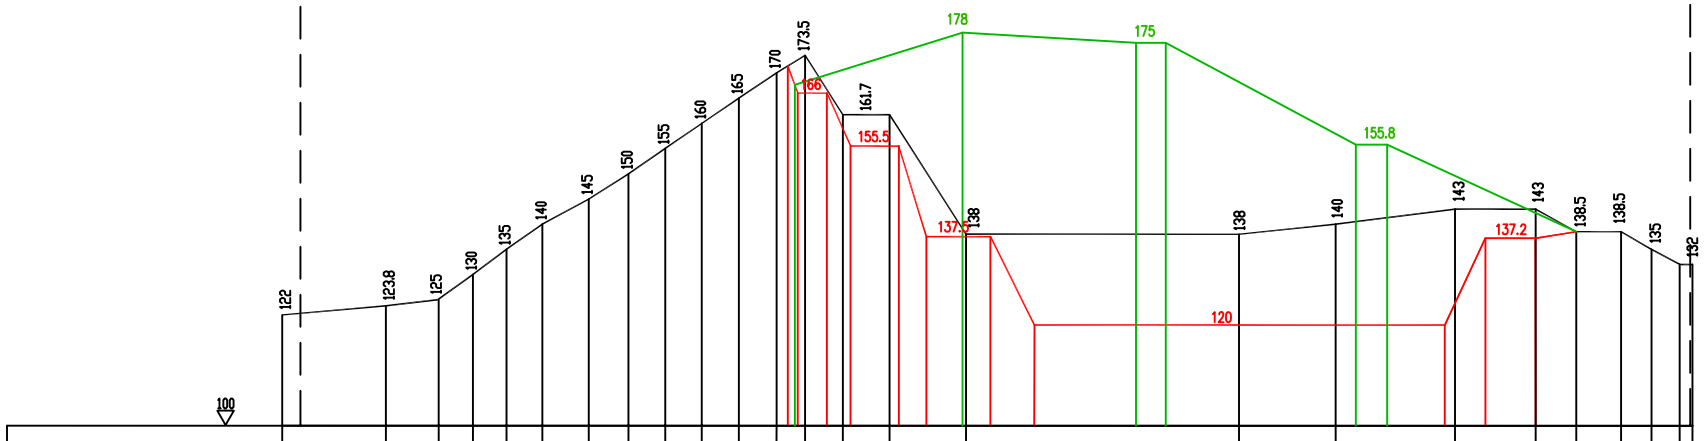


Distanze parziali	20,6	10,5	6,8	6,7	7,1	8,2	7,9	7,3	7,3	7,3	7,5	5,7	7,5	9,2	15,2	54,2	19,1	23,7	16	8,1	8,9	6	5,6	2,5
Distanze progetto scavi	100,3											2	5,6	4,7	9,5	5,5	12,7	8,7	81,5	8	10	8,1	23,1	
Distanze progetto riporti	101,7											33,3			34,4		5,9	37,7	8,3	29,4		31,1			
Distanze totali	279,9																								

scala 1:1500

SEZIONE 9


SEZ 9

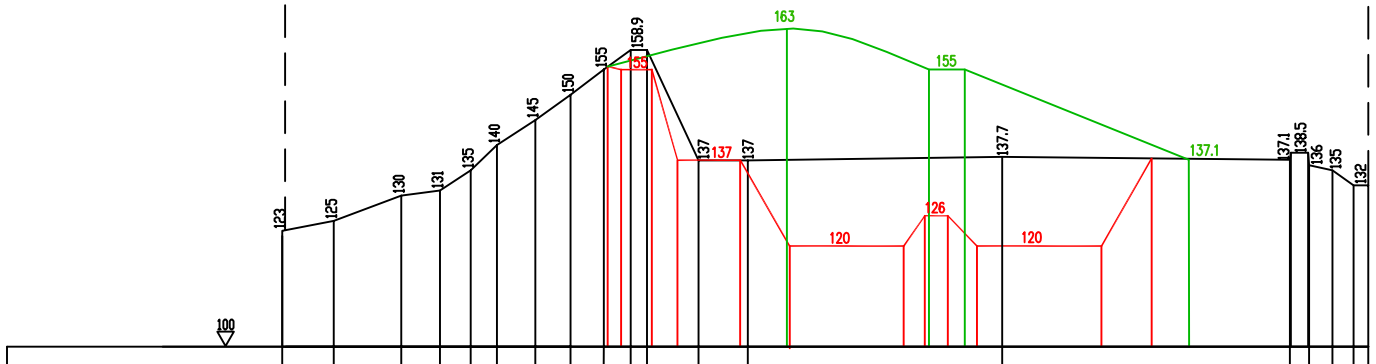

Distanze parziali	10,2	13,4	7,7	6,1	5,2	7,8	7	6,5	5,4	3,2	10,2	9,8	60,5	57,1	3,8	4,8	4,2	3
Distanze progetto scavi	64,8								2,8	6,1	5,1	12,4	9,8	22,8	4,2	4,8	5,8	24,7	9,9	43
Distanze progetto riporti	64,8								35,5					28,2	7,1			44,5		35,8
Distanze totali	215,8																			

scala 1:1500

SEZIONE 10

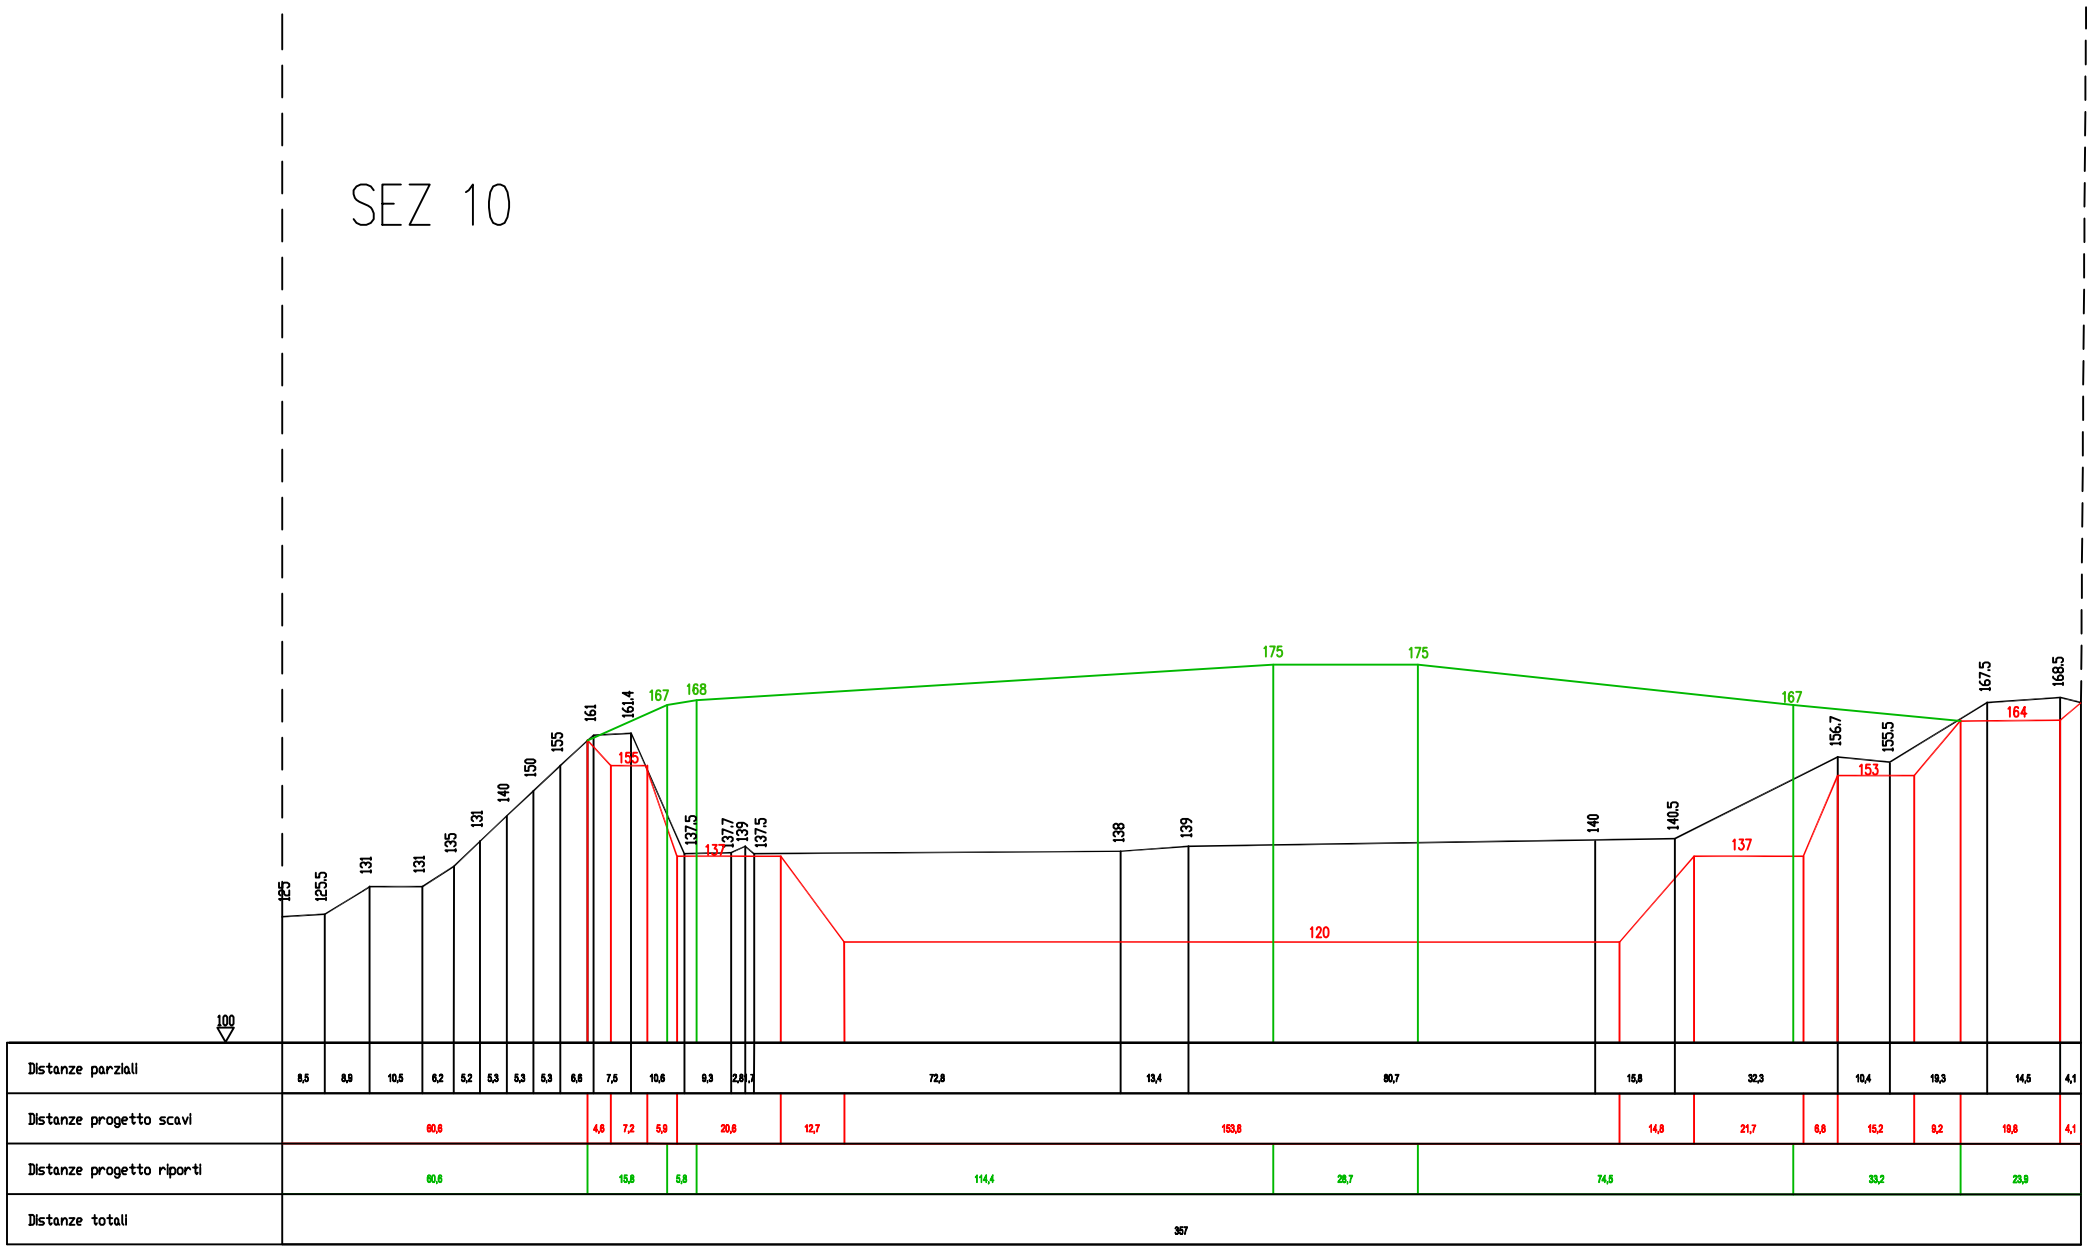

scala 1:1500