
SEZIONE 2 DEL NUOVO PROGETTO

con riporto del profilo del vecchio progetto

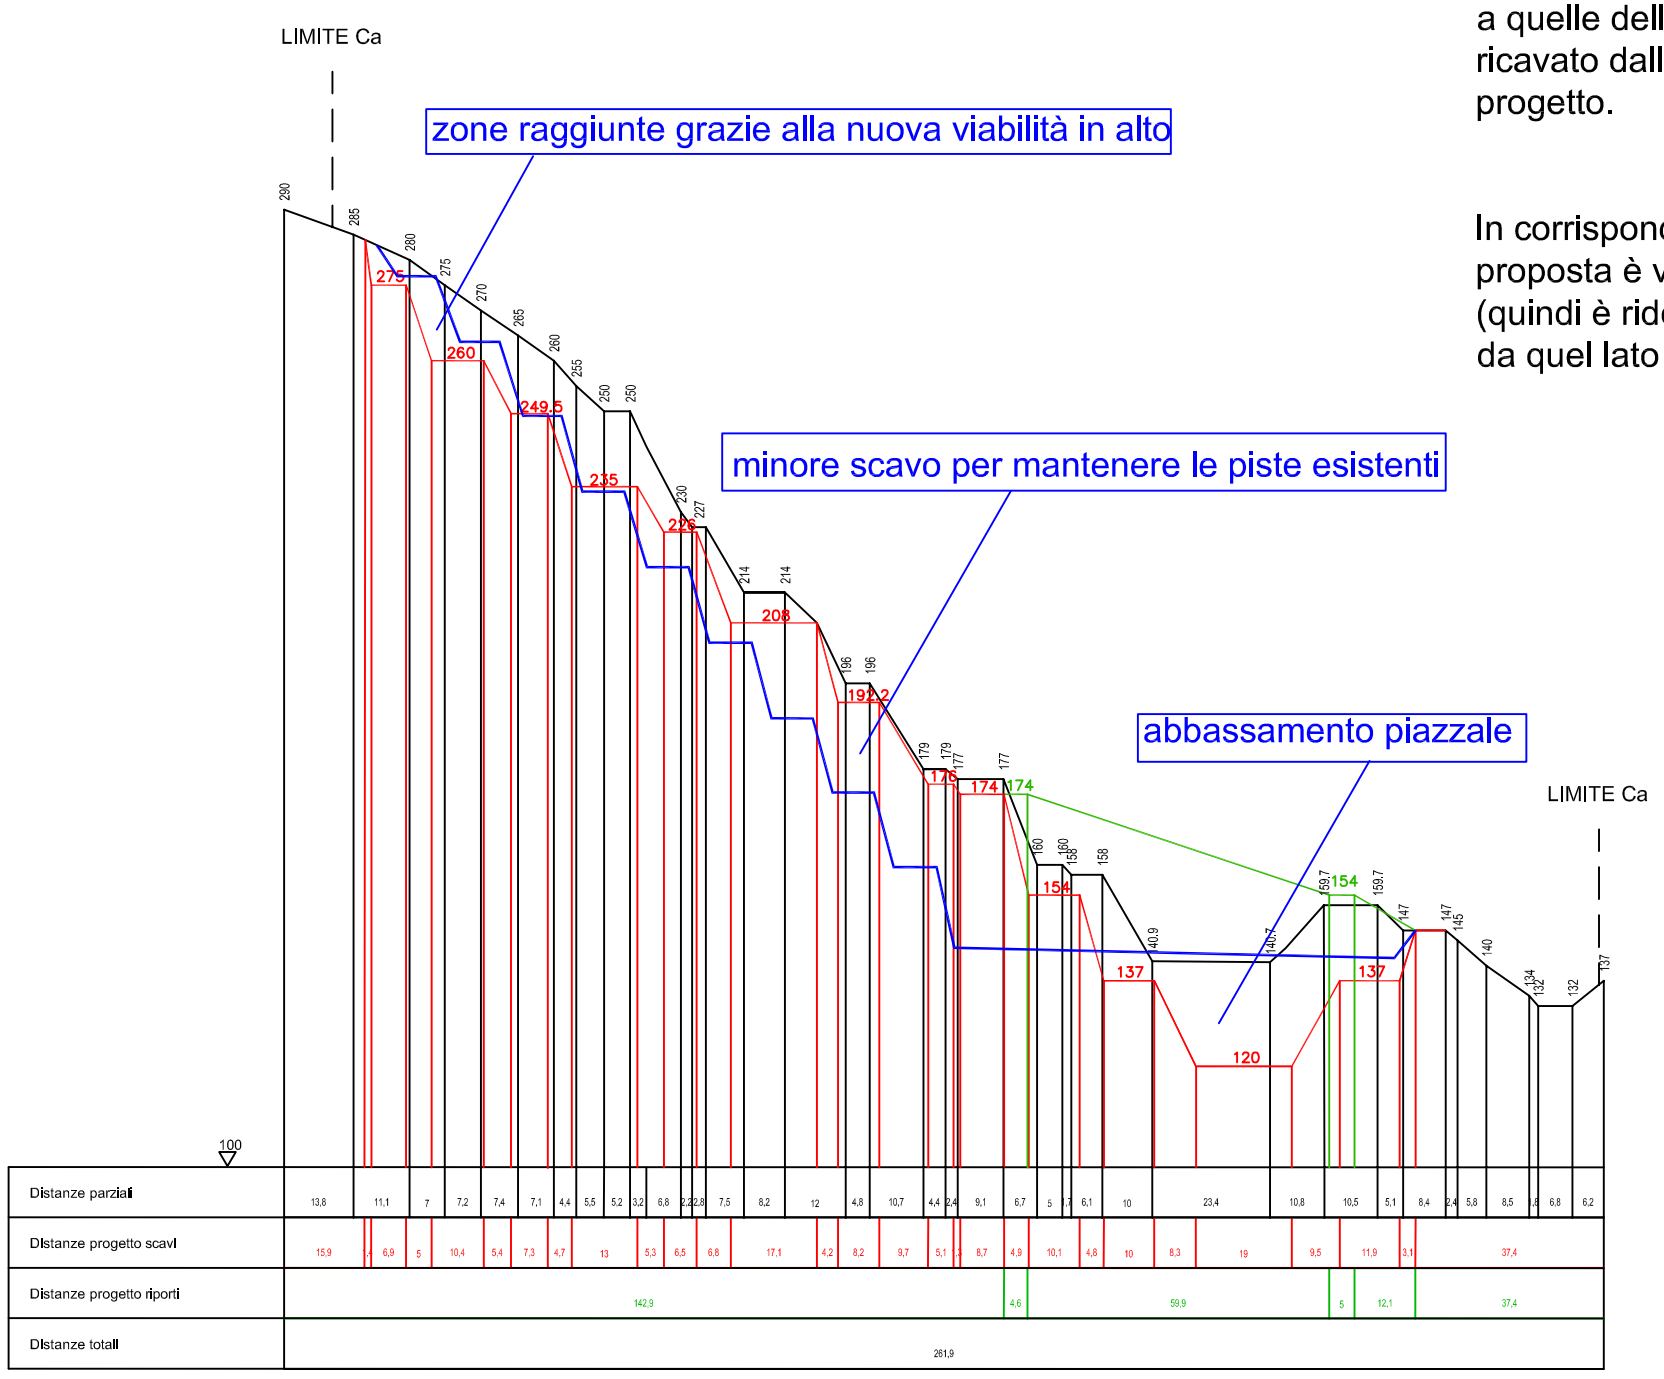

N.B.
Le sezioni del progetto già esaminato sono in posizione differente rispetto a quelle della nuova proposta. Il profilo del vecchio progetto è stato ricavato dalla pianta del vecchio sulla traccia della sezione del nuovo progetto.

In corrispondenza della sezione 2 si evidenzia che lo scavo nella nuova proposta è vincolato in basso dal mantenimento delle vecchie piste (quindi è ridotto). Diversamente le zone in alto sono meglio raggiungibili da quel lato con la nuova viabilità prevista ad ovest.

PROFILO DEL TERRENO ATTUALE

PROFILO DEGLI SCAVI NEL NUOVO PROGETTO

PROFILO DEI RIPORTI NEL NUOVO PROGETTO

PROFILO DEGLI SCAVI NEL VECCHIO PROGETTO

scala 1:1500